NOVÝ STAV - VÝKRES STŘEŠNÍ KONSTRUKCE

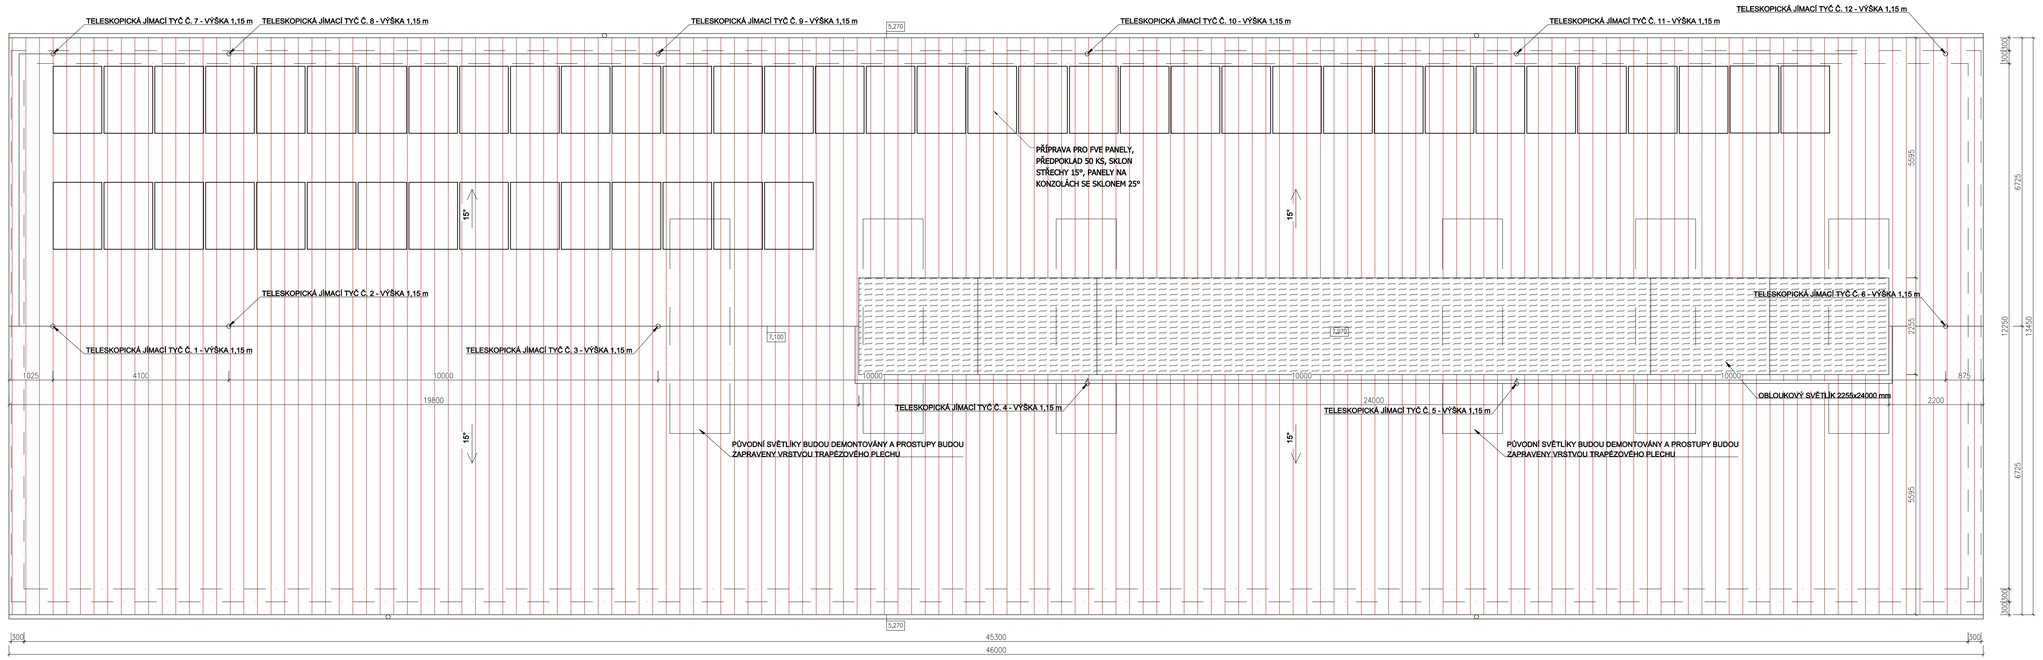

SKLADBA STŘEŠNÍ KONSTRUKCE:
- STŘEŠNÍ KRYTINA Z TRAPÉZOVÉHO PLECHU
- STŘEŠNÍ LATĚ
- KONTRALATĚ
- POJISTNÁ HYDROIZOLACE
- ROZNÁŠECÍ TRÁMY 130/150
- BETONOVÉ VAZNÍKY 240/410

POZN.:

- NEBYLY PROVEDENY SONDY PRO ZJIŠTĚNÍ PŘESNÉ SKLADBY KONSTRUKCÍ - SKLADBY STAVEBNÍCH KONSTRUKCÍ JSOU ODHADNUTY DLE TYPU A STÁŘÍ STAVEBNÍHO OBJEKTU

Autorizace projektu:	Ing. Petr Zavadil	Oblast rozšíření:	SPZ DESIGN, s.r.o. Hlavnická 200/13 779 00 Olomouc - Hláska IČ: 278 35 132 telefon: 585 150 411 e-mail: spz.design@seznam.cz web: www.spzdesign.cz
Vedoucí/kontrola projektu:	Ing. Petr Zavadil		
Vypracovat:	Ing. Alžběta Jurajdová		
	-		
Kreslil:	Ing. Alžběta Jurajdová		
	-		
Kraj: Olomoucký	Místo: Polkovice 210, 75144 Polkovice, okres Přerov, par.č. 326, k. ú. Polkovice		Účel projektu: DSP
			Datum: 1/2023
Investor: M Trading Czech s.r.o., Polkovice 210, 751 44 Polkovice, okres Přerov			Číslo archivu(zakázky): 49/22
Název stavby: **Energeticko úsporná opatření na objektu prodejního skladu, Polkovice 210**			Datum expedice/verze: 28. 2. 2023 / V1
			Formát výkresu: 12x A4
			Měřítko: 1:50
Obsah výkresu: NOVÝ STAV - VÝKRES STŘEŠNÍ KONSTRUKCE			Park číslo:
			Číslo výkresu: D.1.1-17