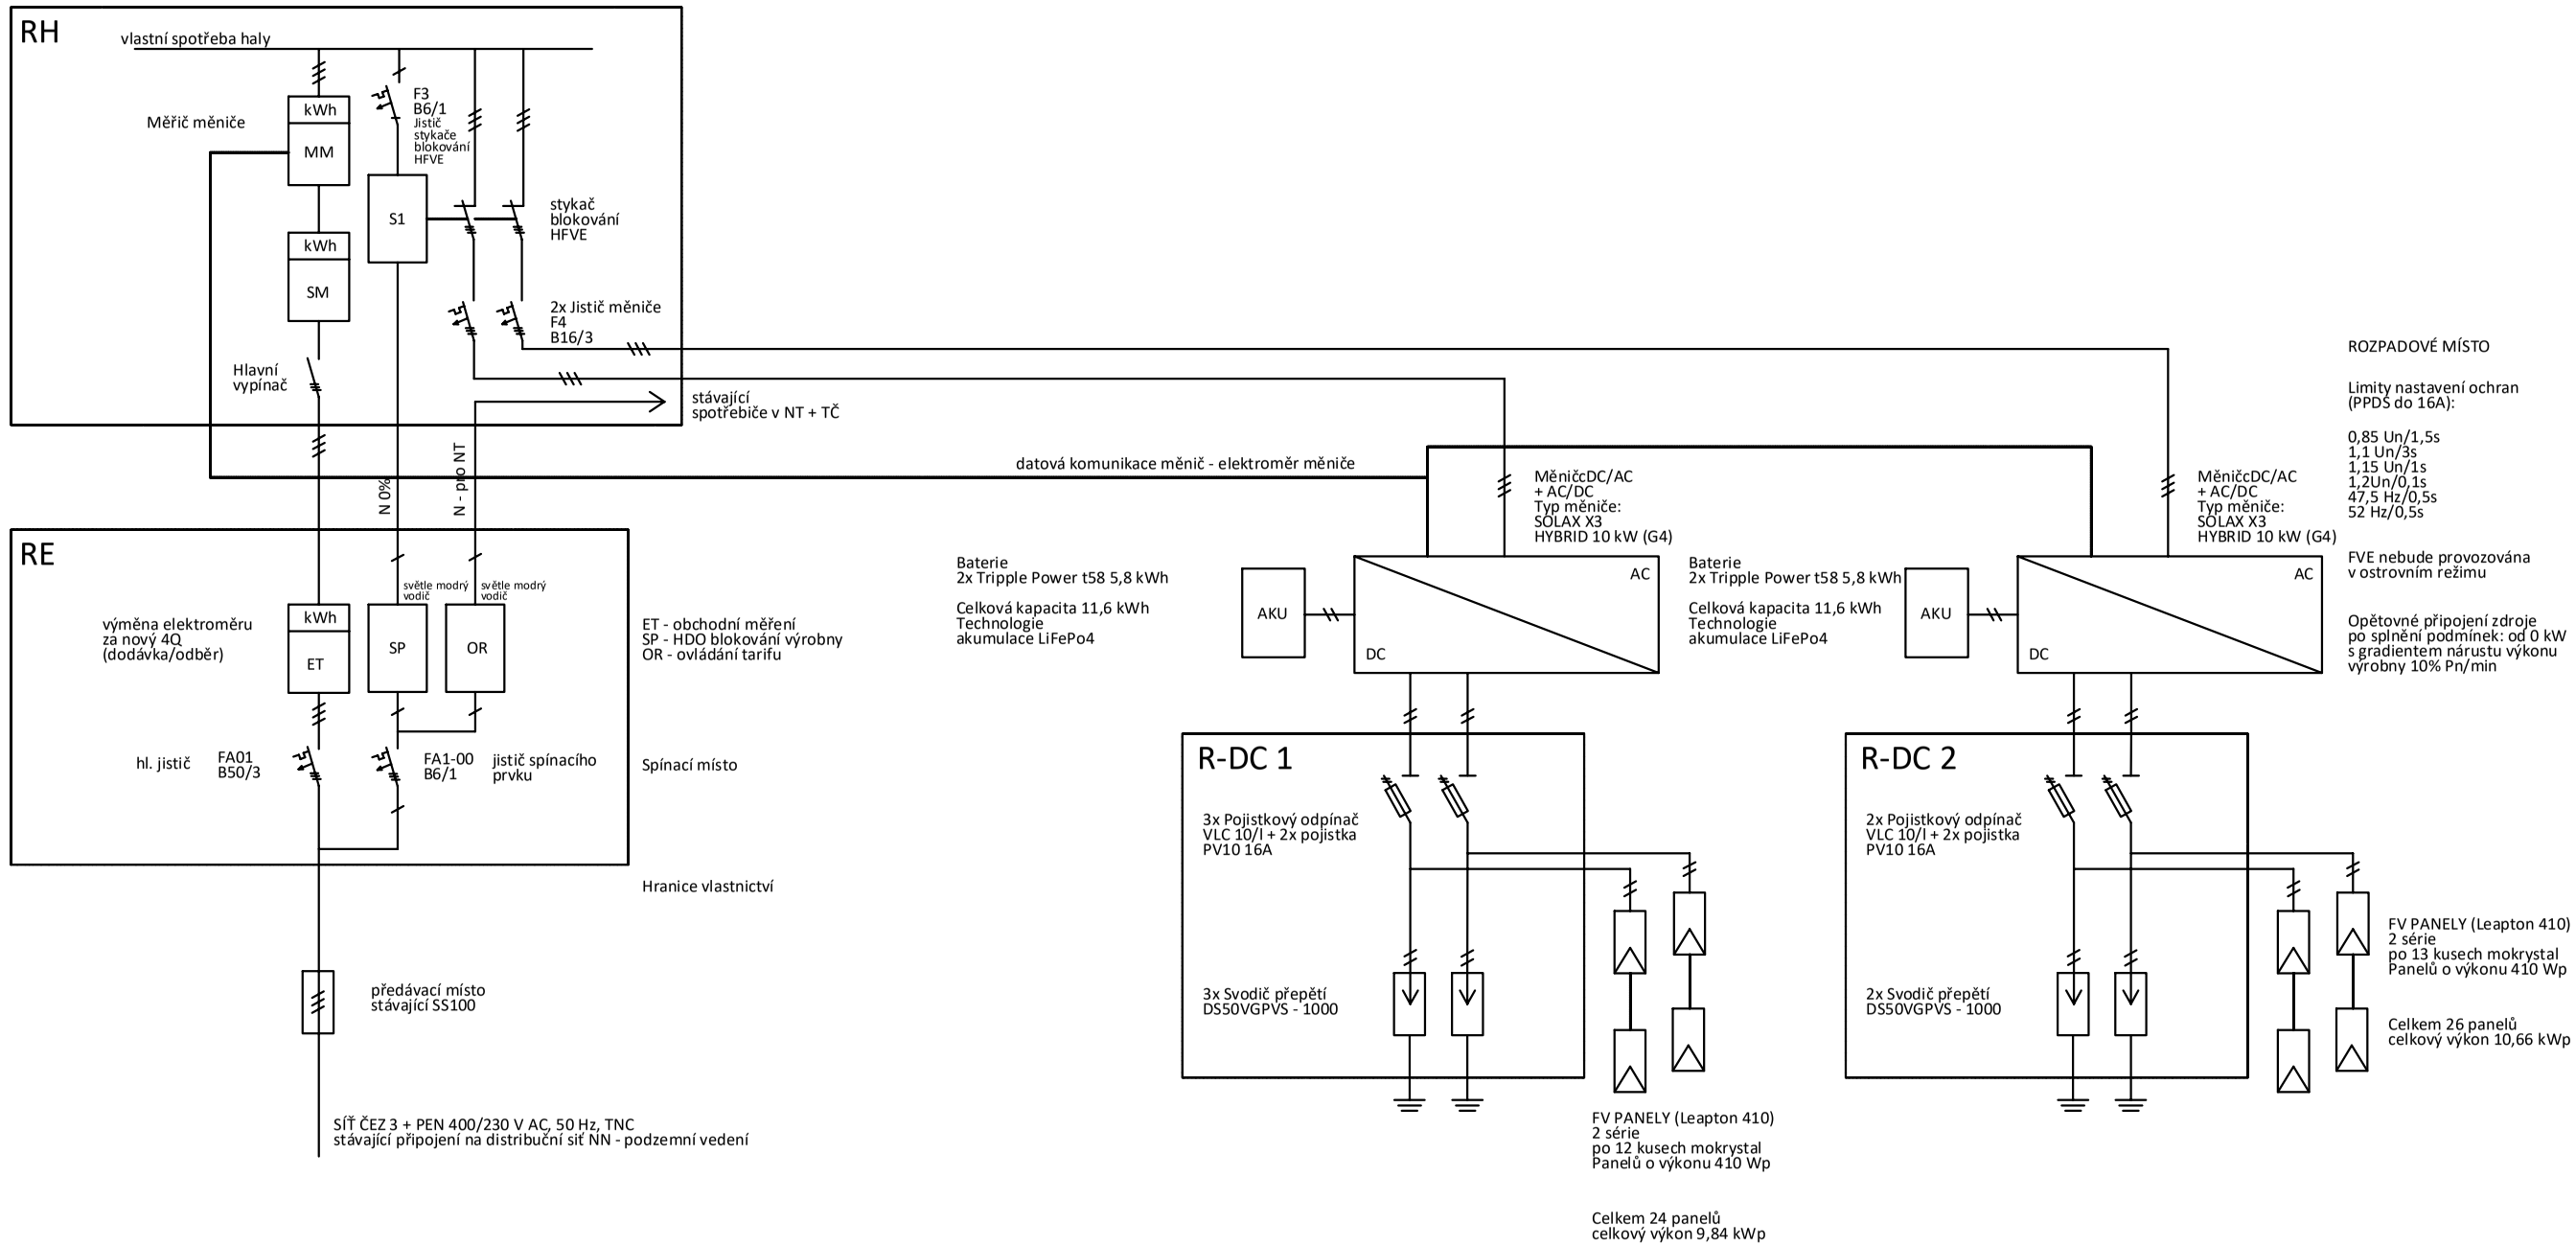

Zodpovědný projektant:	Jiří Vitula	č.paré:	ENERGY PROJECTS Praha/Olomouc/Frýdek Místek tel.776 269 071,775 962 329
Vypracoval:	Jiří Vitula		
Investor/stavebník:	M Trading Czech s.r.o., Polkovice 210, 751 44 Polkovice, okres Přerov		
Místo stavby:	Polkovice 210, 75144 Polkovice, okres Přerov, par.č. 326, k. ú. Polkovice		
Název stavby:	prodejní sklad, Polkovice 210 FVE 20,5kWp s akumulací	Datum:	03/2023
		Stupeň:	DSPS
		Zakáz. číslo:	2023/017
		Měřítko:	/
		Formát:	A3
SCHÉMA ZAPOJENÍ		Č. výkresu:	C.3