


Řez A-A - schema oc. konstrukce

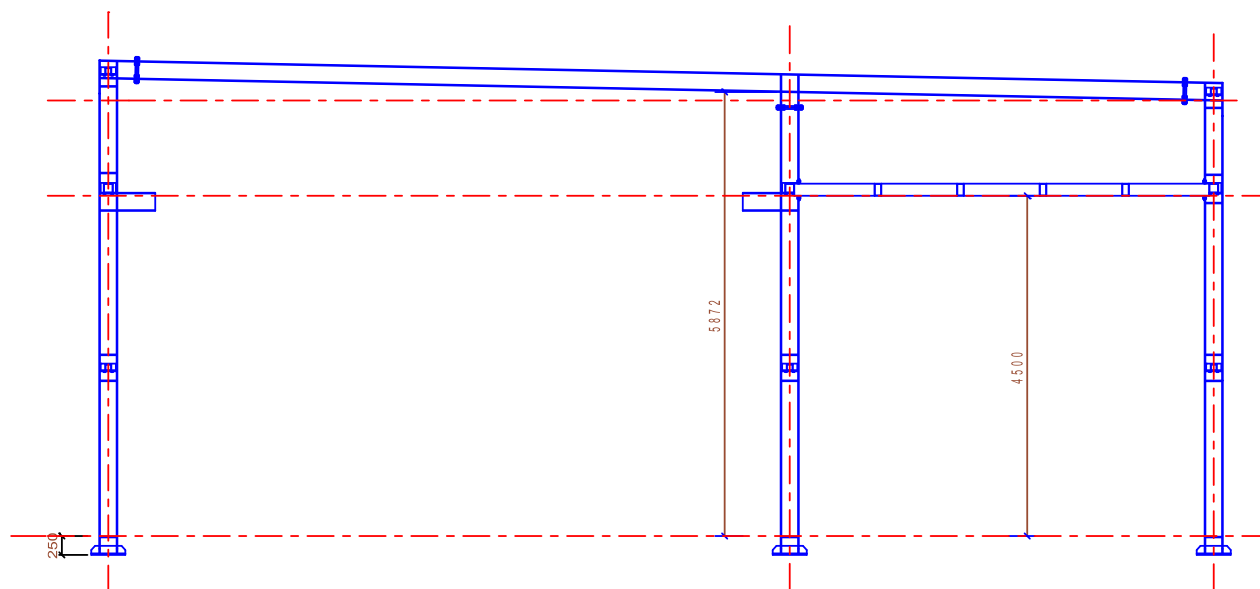

Ocelová konstrukce - pož.odolnost R15

Legenda materiálu

	drátkobeton
	prostý beton beton C20/25 XC3
	podbetonování patek betonem C 12/15
	štěrkový násyp
	tepelná izolace
	štěrkový podsyp

Poznámka 1:
Střešní světlíky budou provedeny z materiálů, které neodkapávají, ani neodpadávají. Dále budou světlíky chráněny ocelovou sítí.

Vedoucí projektu		Vypracoval		Marie Janů Projektová činnost ve výstavbě T.G.Masaryka 787, Tachov IČO:64885879, tel.:603 526 982
Marie Janů		Marie Janů		
Investor	František Šperl, Okružní 2016, Tachov			
Místo stavby	Tachov			
Školící středisko na p.p.č. 2713/229 a 2713/276, Tachov				Formát 6A4(2A4)
D.1.1b) Řez A-A, ocelová konstr.				Měřítko 1:50(75)
				zak. číslo 15-06a
				Datum 01/2017
				Číslo kopie Č.výkresu 04