

DOKUMENTACE ELEKTRO

Skanska DS, a.s., PROSTĚJOV

AKCE : **O b a l o v n a**


MÍSTO : **" H N Ě V O T Í N "**

TYP : 14 F V S - U H / 3 000

OBSAH : I. TITULNÍ LIST
 II. SEZNAM VÝKRESŮ
 III. VÝKRESY

Seznam výkresů :

- ♦ E 293 Rozvaděč RV 31
- ♦ E 294 Start filtru, žlabových dopravníků a ventilátoru regenerace 11kVA
- ♦ E 295 Start regenerace filtru, provoz, porucha a nouzové vypnutí
- ♦ E 296 Propojení filtru a velínu obalovny „ASKOM“

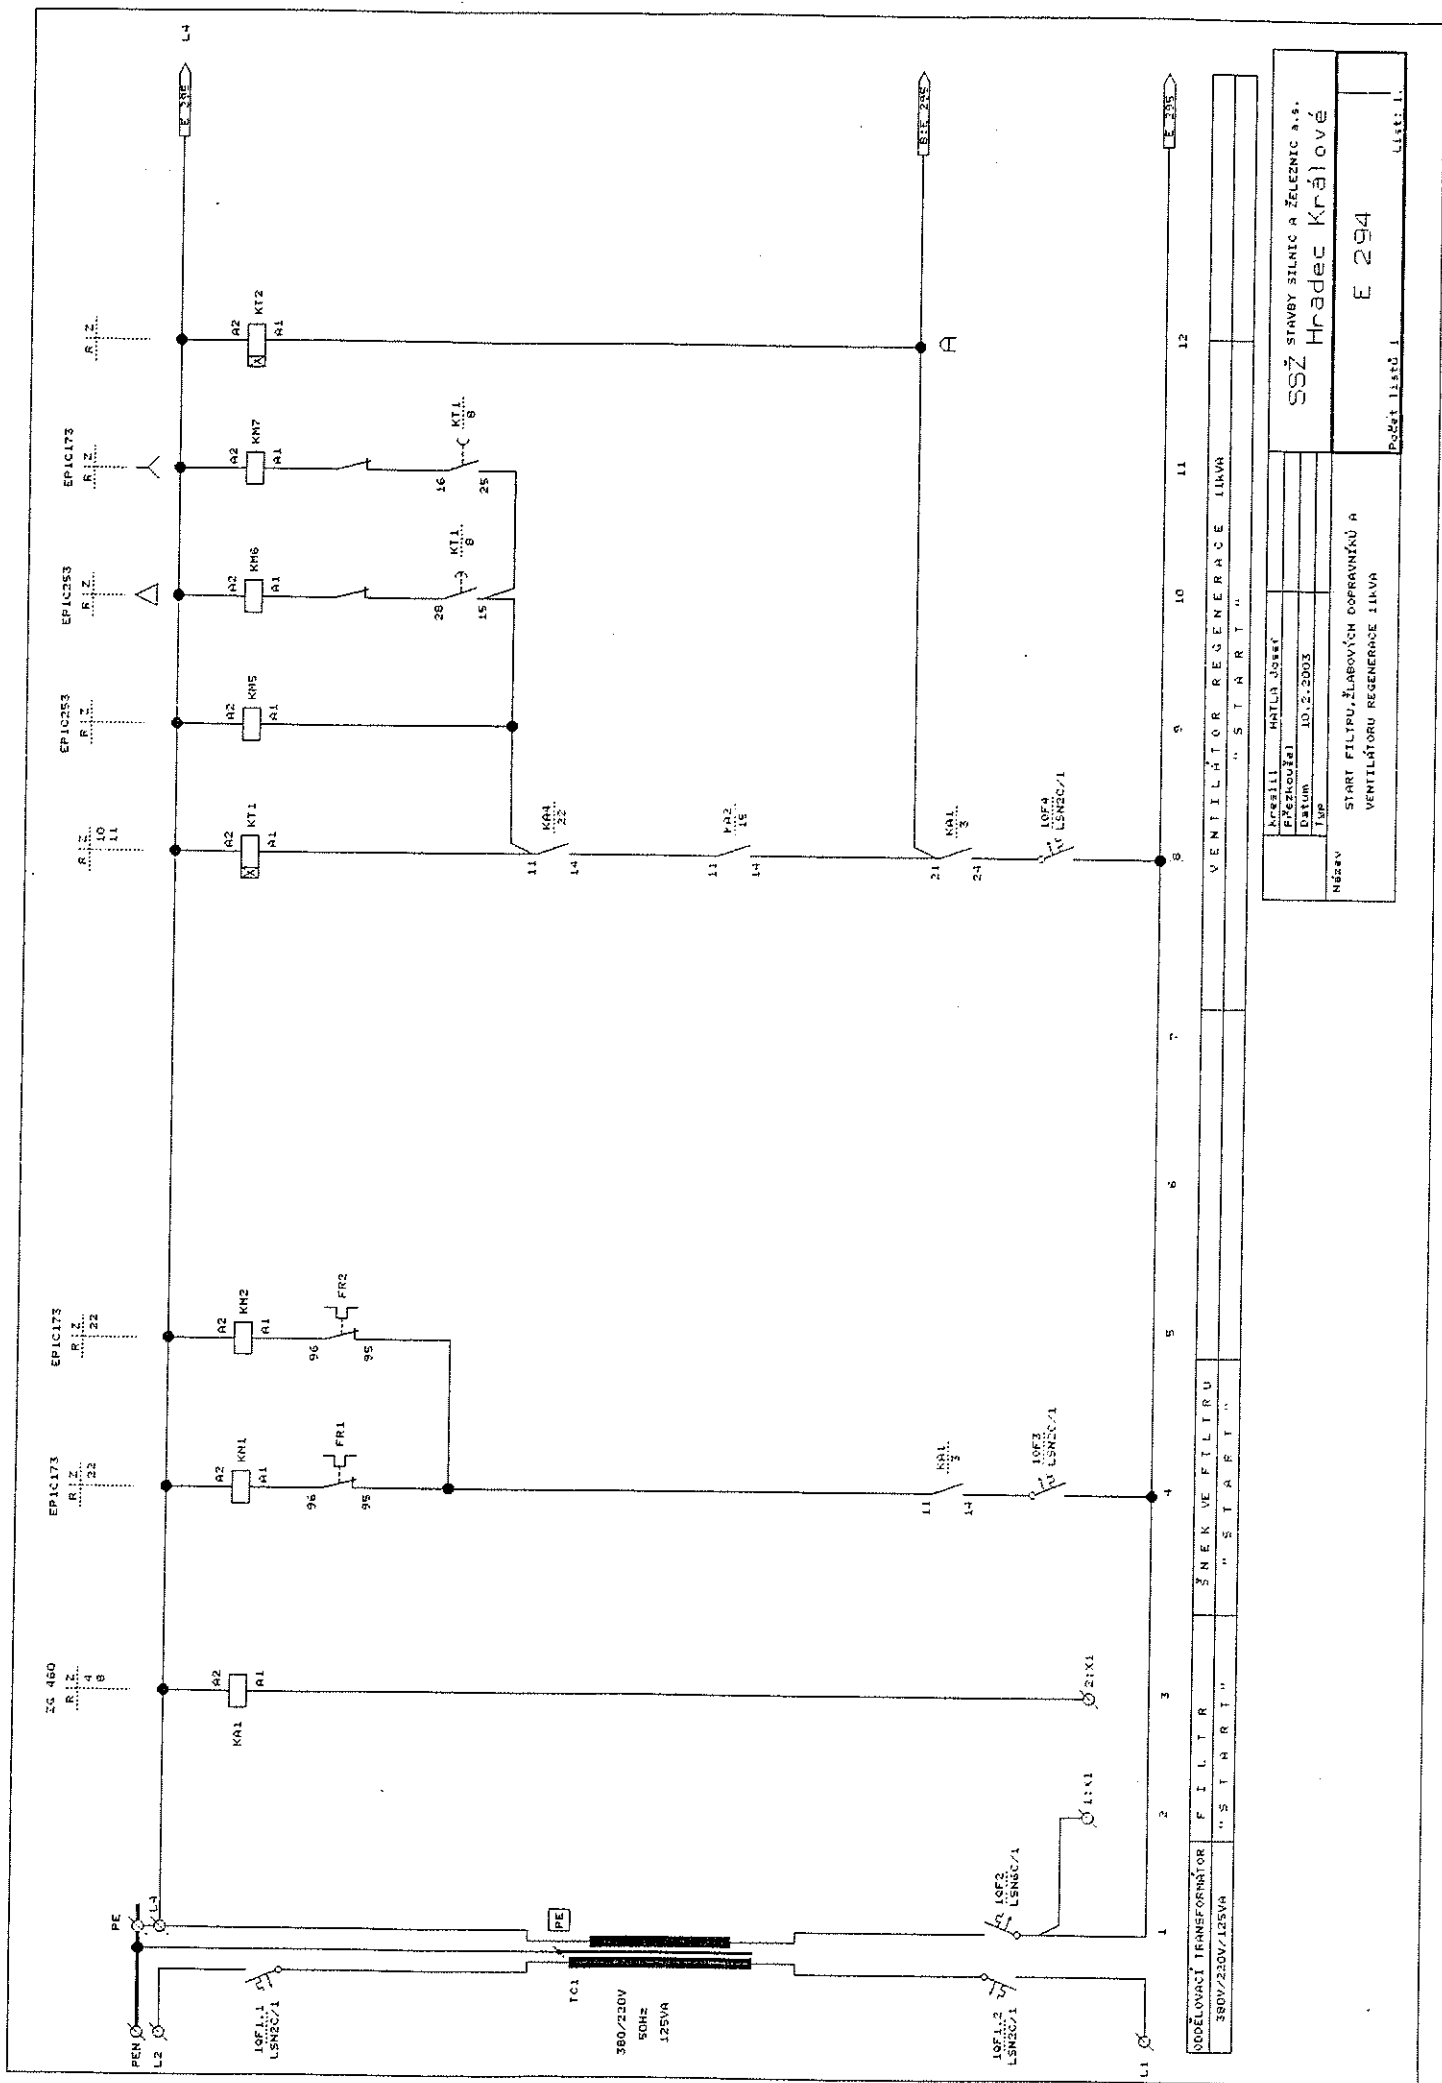


SSŽ STAVBY SILNIC A ŽELEZNIC a.s.	
Hradec Králové	
E 294	
Počet listů 1	
List: 1	
Název	
START FILTRU, ŽAROVNÝCH DOPRAVNÍKŮ A VENTILÁTORŮ REGENERACE ILKVA	
Vznikl	
MPLA Jozef	
Přezkoušel	
Datum	
Typ	
Vznikl	
MPLA Jozef	
Přezkoušel	
Datum	
Typ	

VODĚLOVACÍ TRANSFORMÁTOR	
380V/230V/125VA	
F I L T R	
"S T A R T"	
V E N T I L Á T O R	
R E G E N E R A C E	
I L K V A	
"S T A R T"	

ZG460
RIZ
15


ZG460
RIZ
15

ZG460
RIZ
25 24

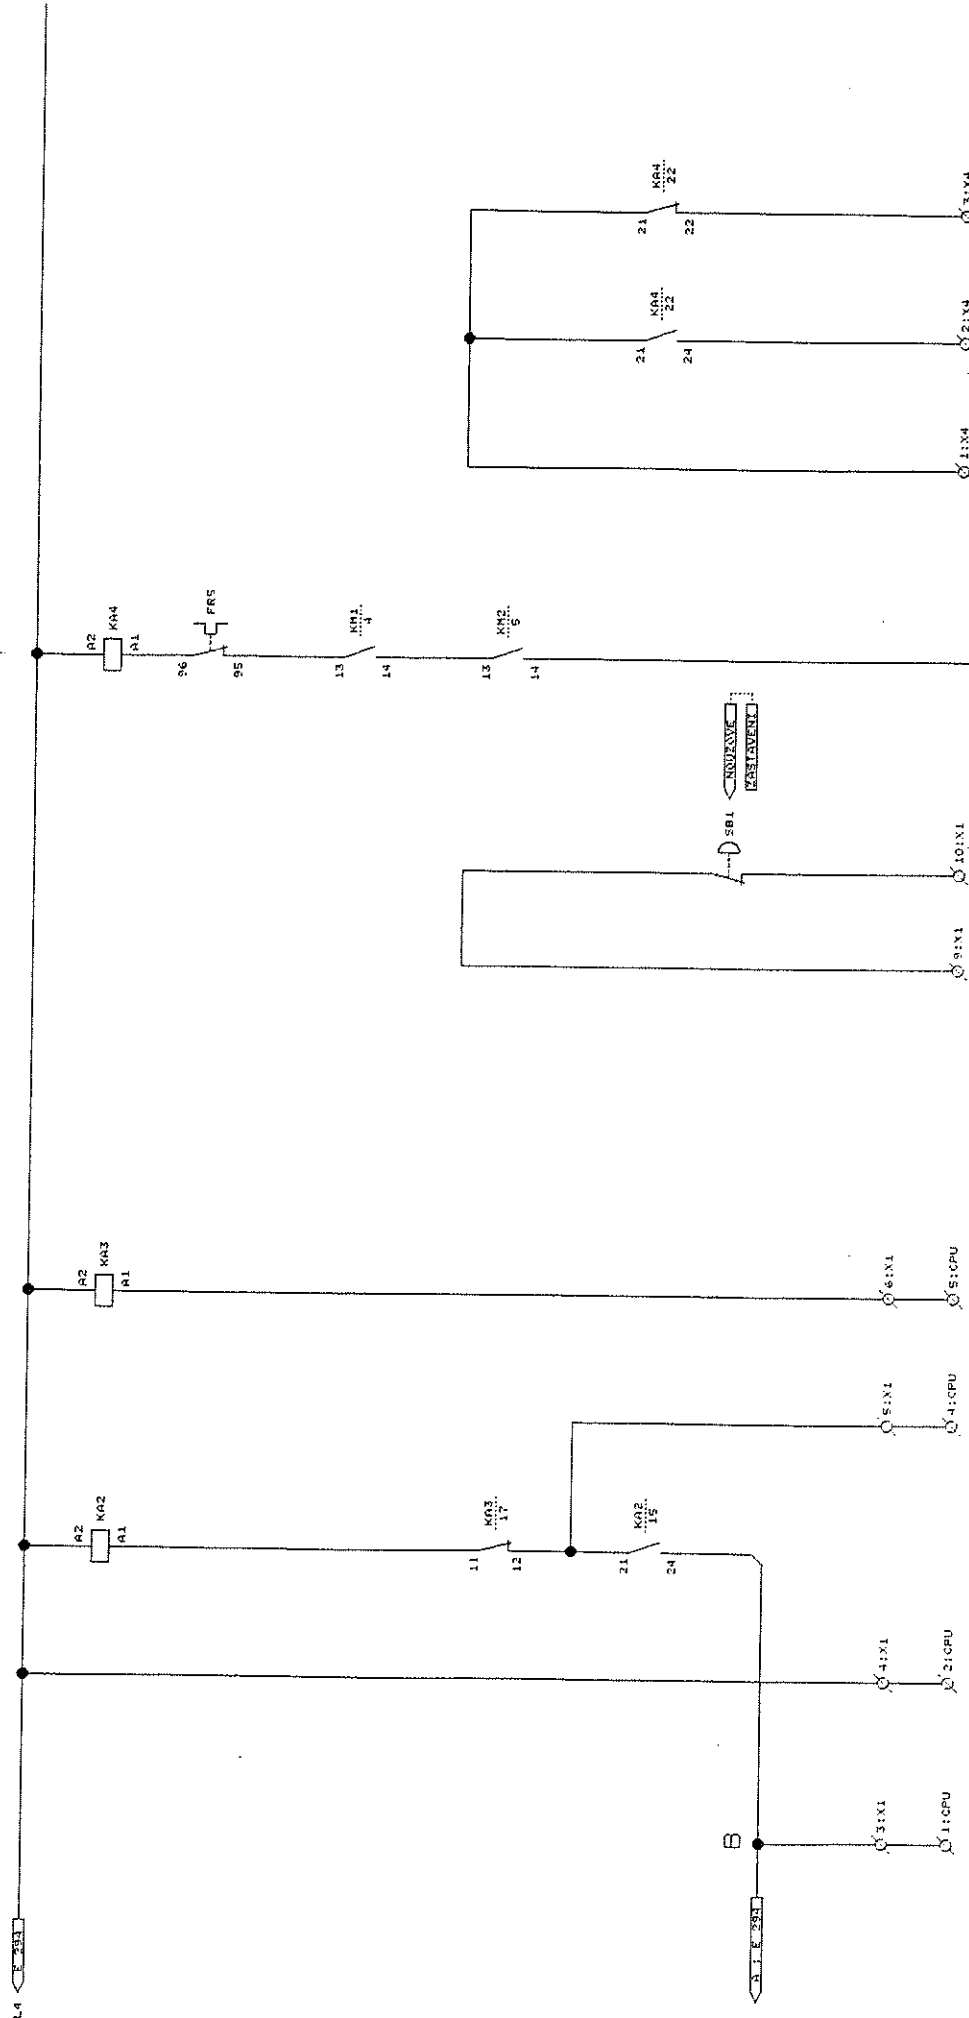

REGENERACE "START"		PROBLEVA REGENERACE		NOUZOVÉ VYPNUTÍ		PROVOZ FILTRU		PROVOZ		PORUCHA	

Jméno: MTLA Josef Přezkoušel: 10.2.2003 Datum: 10.2.2003 Typ:		SSŽ STAVBY SILNIC A ŽELEZNIC a.s. Hradec Králové
Název: START REGENERACE FILTRU, PROVOZ, PORUCHA A NOUZOVÉ VYPNUTÍ		E 295
Počet listů: 1		List: 1

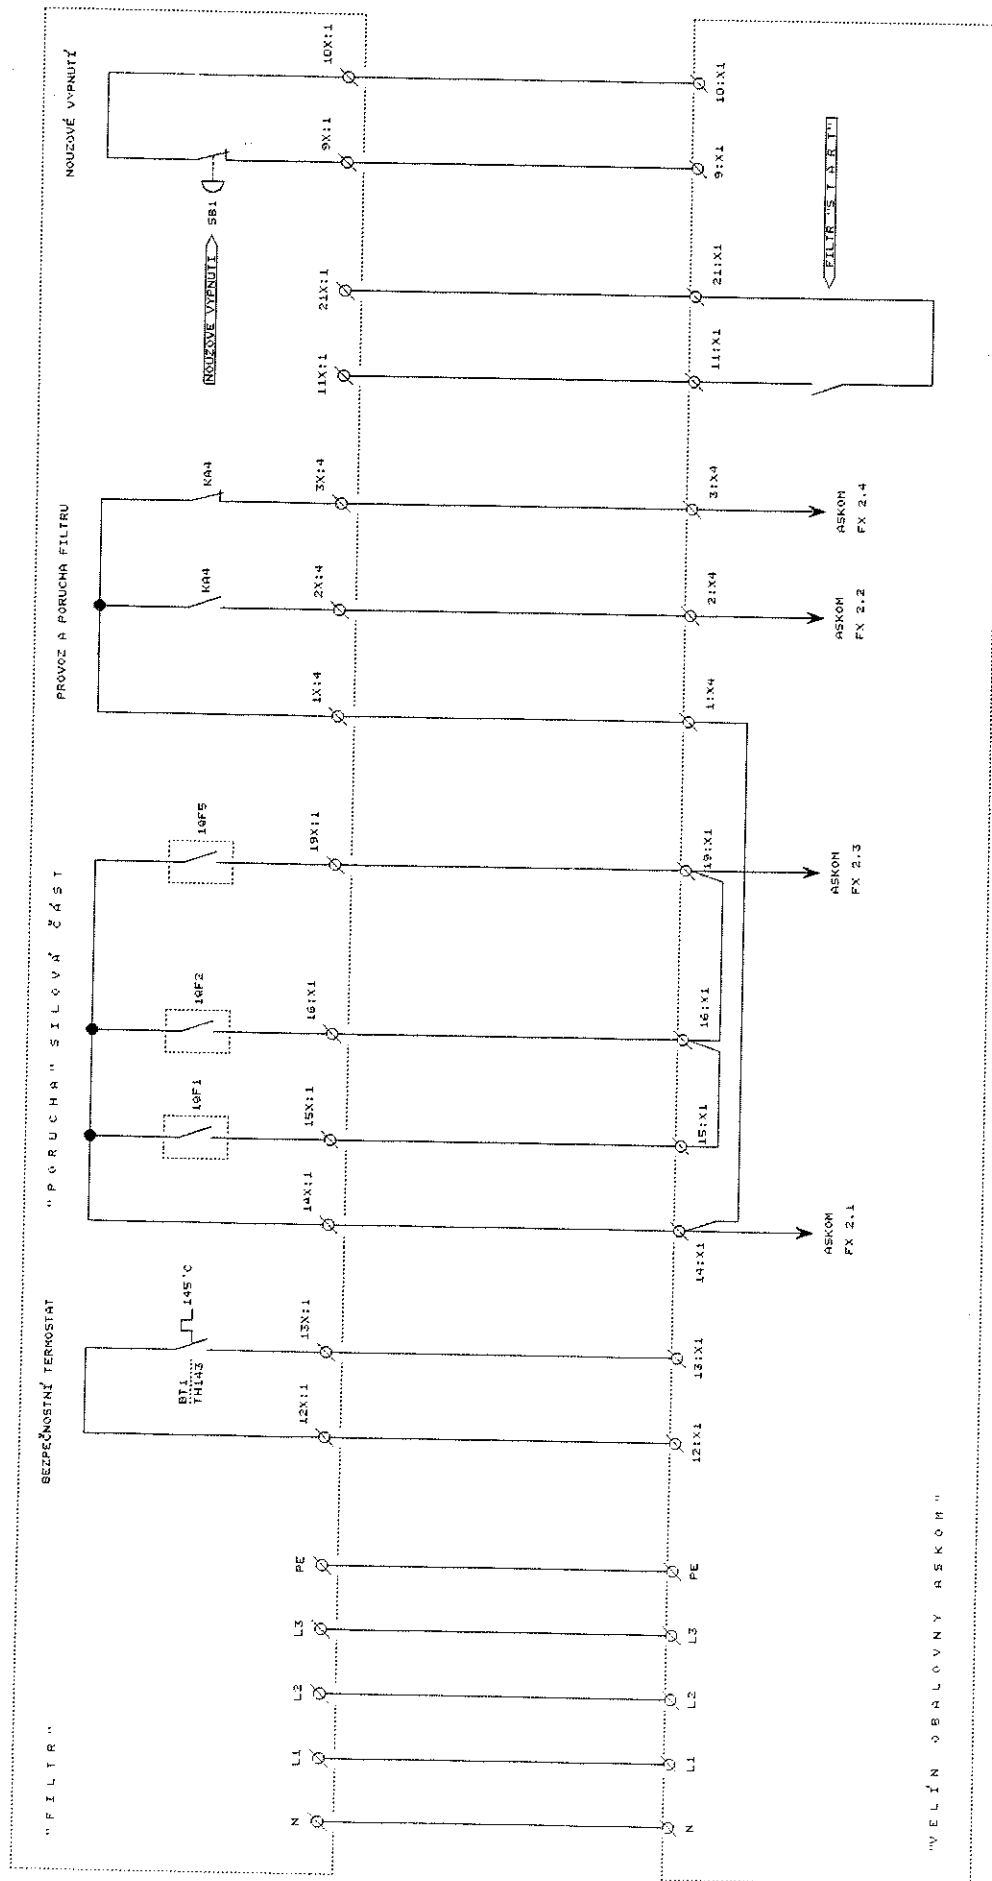

Kontaktní MATKA J044		SSŽ STAVBY SILNIC A ŽELEZNIC a.s.	
Přezkoušel		Hrádec Králové	
Datum		10.2.2003	
Typ		E 296	
Název		PROJEKT FILTRU A VELIN OBNLOVNY ASKOM	
Počet listů		1	