


## TŘÍDÍCÍ A MÍCHACÍ VĚŽ

### POZNÁMKA :

PRO PŘEHLEDNOST JEDNOTLIVÝCH ZAŘÍZENÍ JSOU MÍCHACÍ VĚŽ, SKIPOVÁ DRÁHA A ZASOBNÍK HOTOVÉ ASFALTOVÉ SMĚSI ZNÁZORNĚNY BEZ OPLAŠTĚNÍ A ZASTŘEŠENÍ PROFILOVANÝMI PLECHOVÝMI PANELE. TECHNOLOGIE OBALOVNY JE TYPU WIBAU WKM 160-4 T

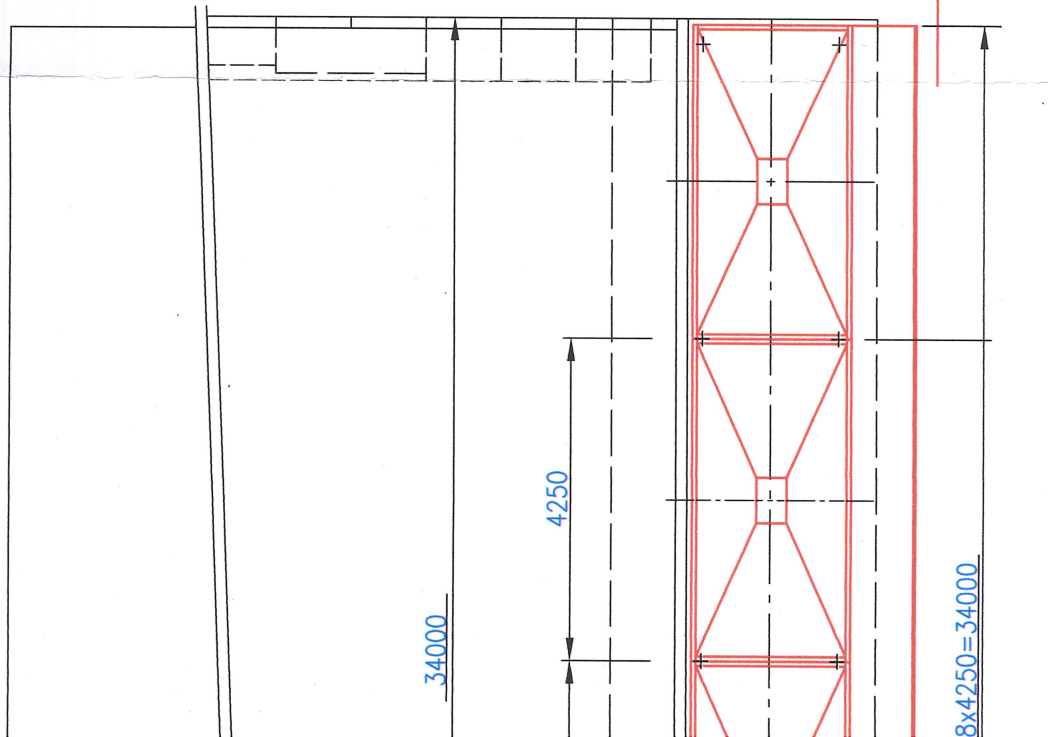

ZAŘÍZENÍ 8 x 12 m3

Souřadnicový systém S-JTSK, Výškový systém Bpv

OBJEDNATEL

**SKANSKA a. s.**

Líbalova 1/2348, 149 00 Praha 4 - Chodov

**SKANSKA**

ZHOTOVITEL

**HBH Projekt spol. s r.o.**

Hlavní inženýr projektu: Ing. Zdeněk Mužný


Pobočka Olomouc


Železniční 547/4A, 772 00 Olomouc


tel: 588 499 412, fax: 585 423 359



Projektová kancelář  
pro dopravní a inženýrské stavby  
Pobočka Olomouc  
Železniční 547/4A, 772 00 Olomouc

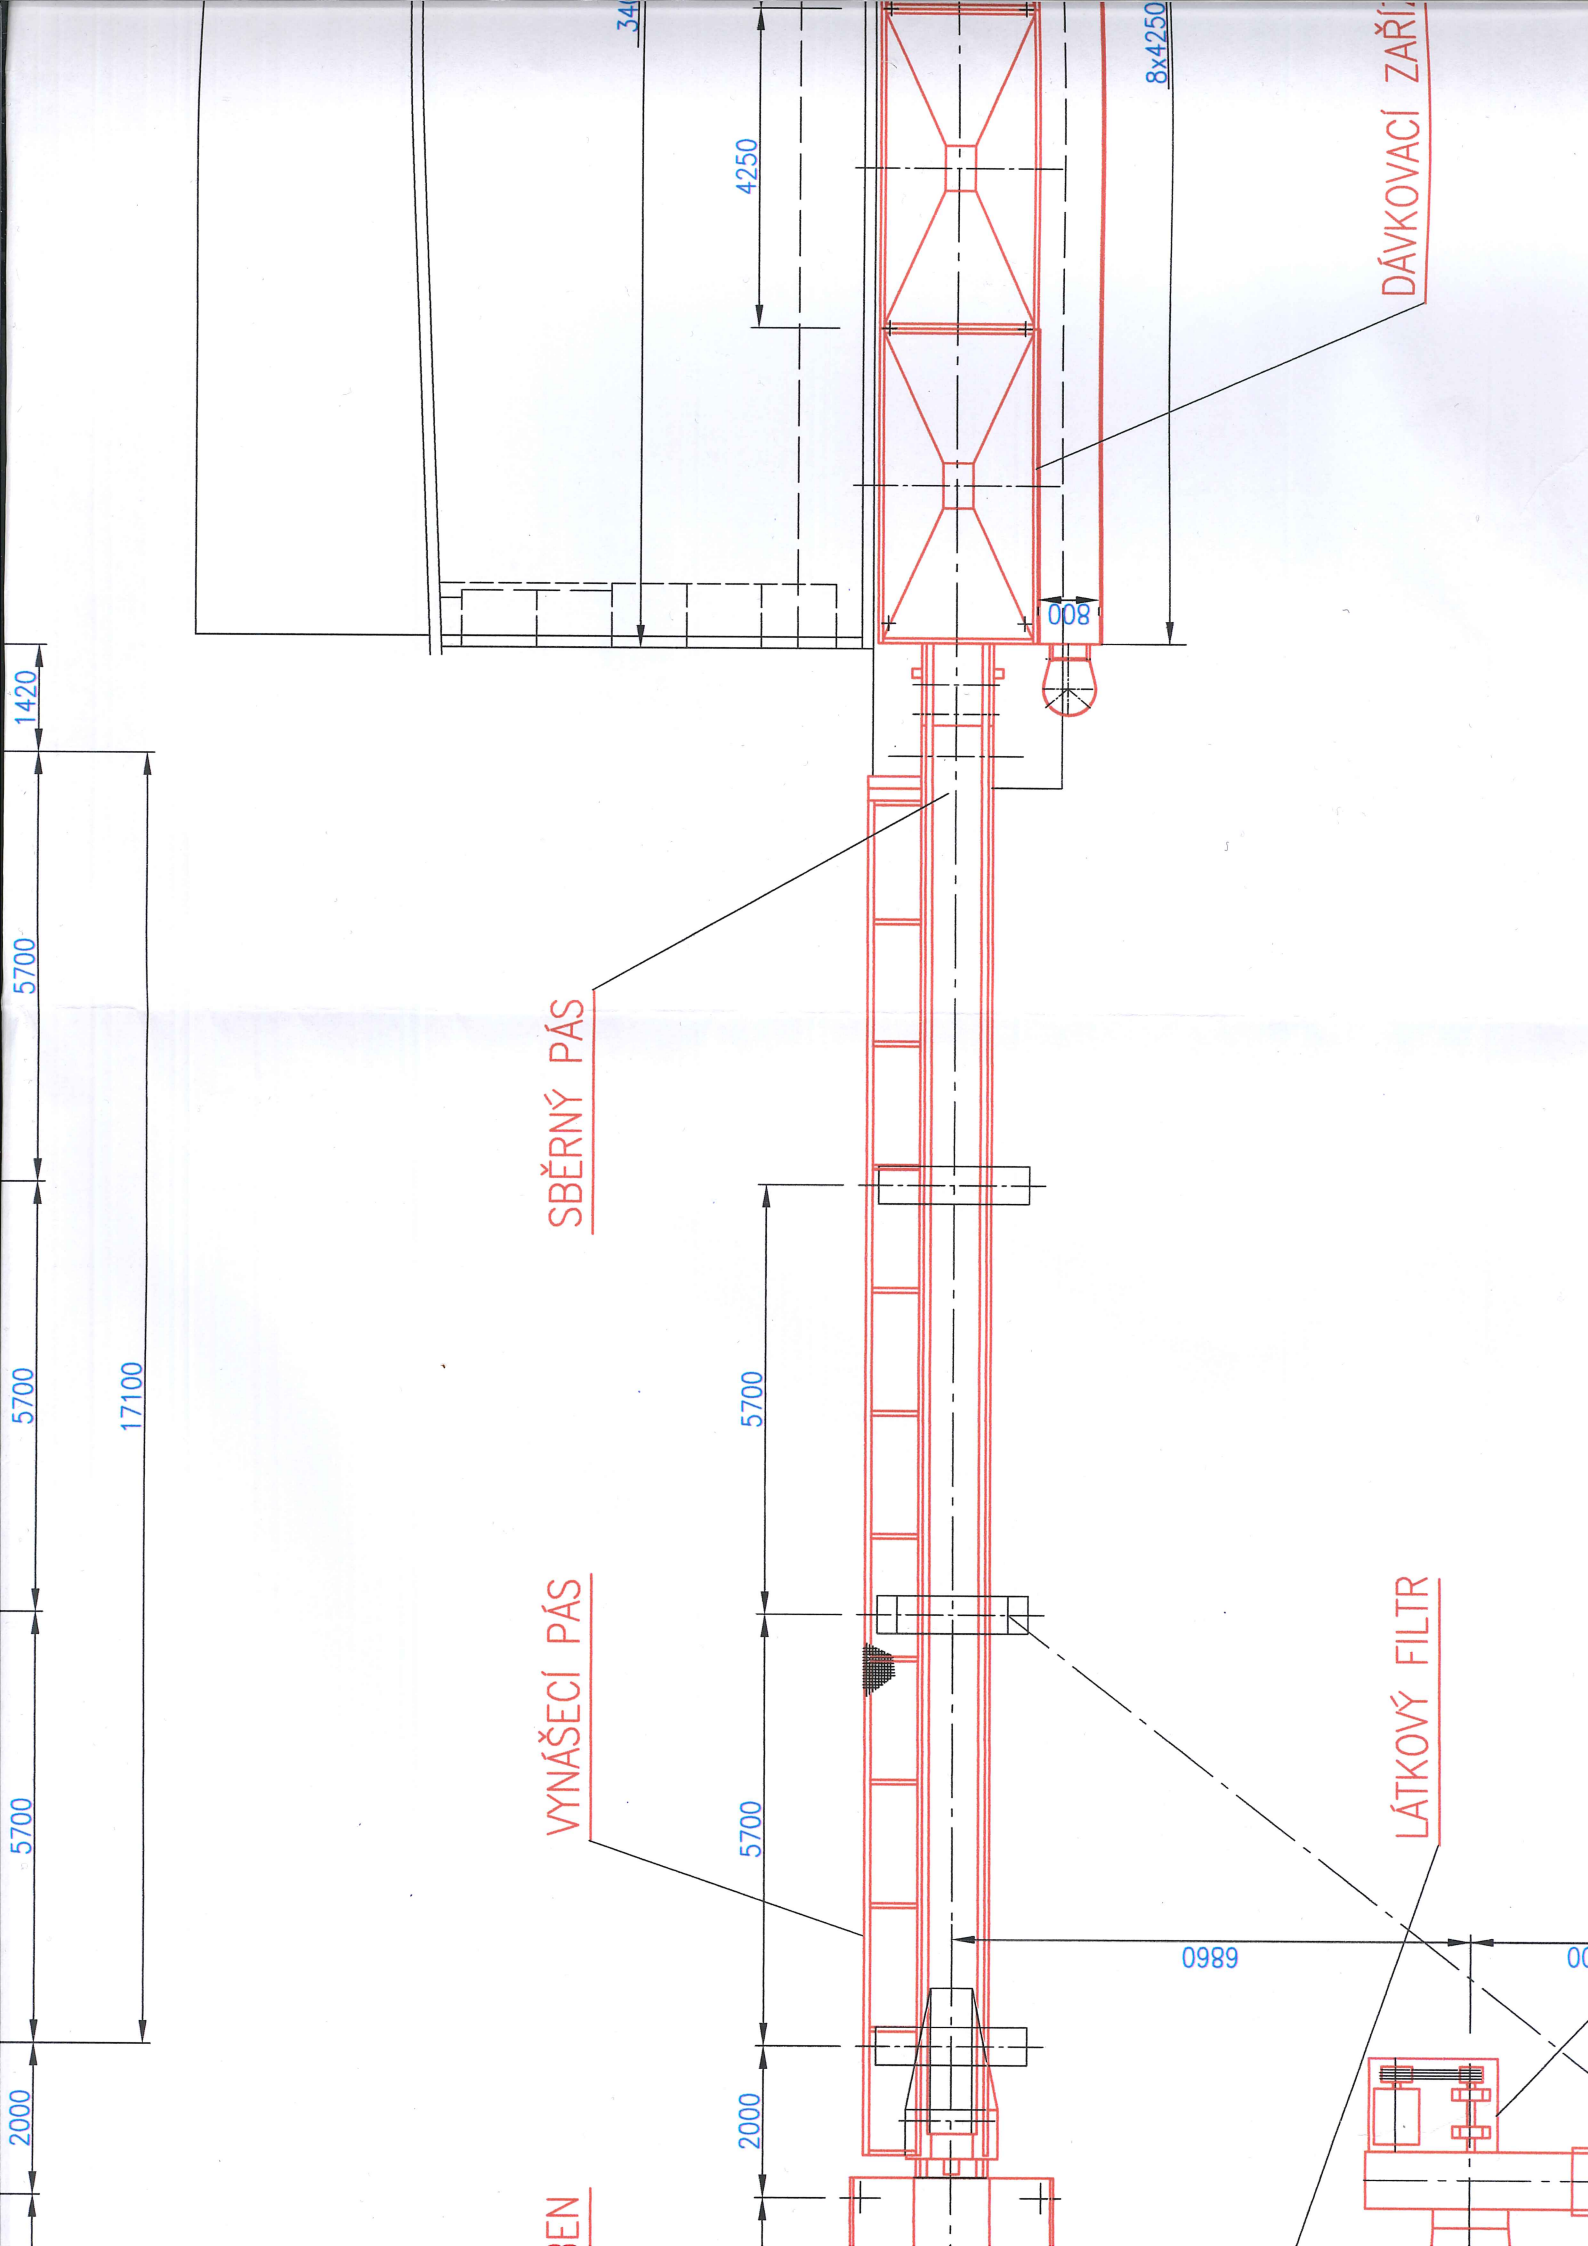

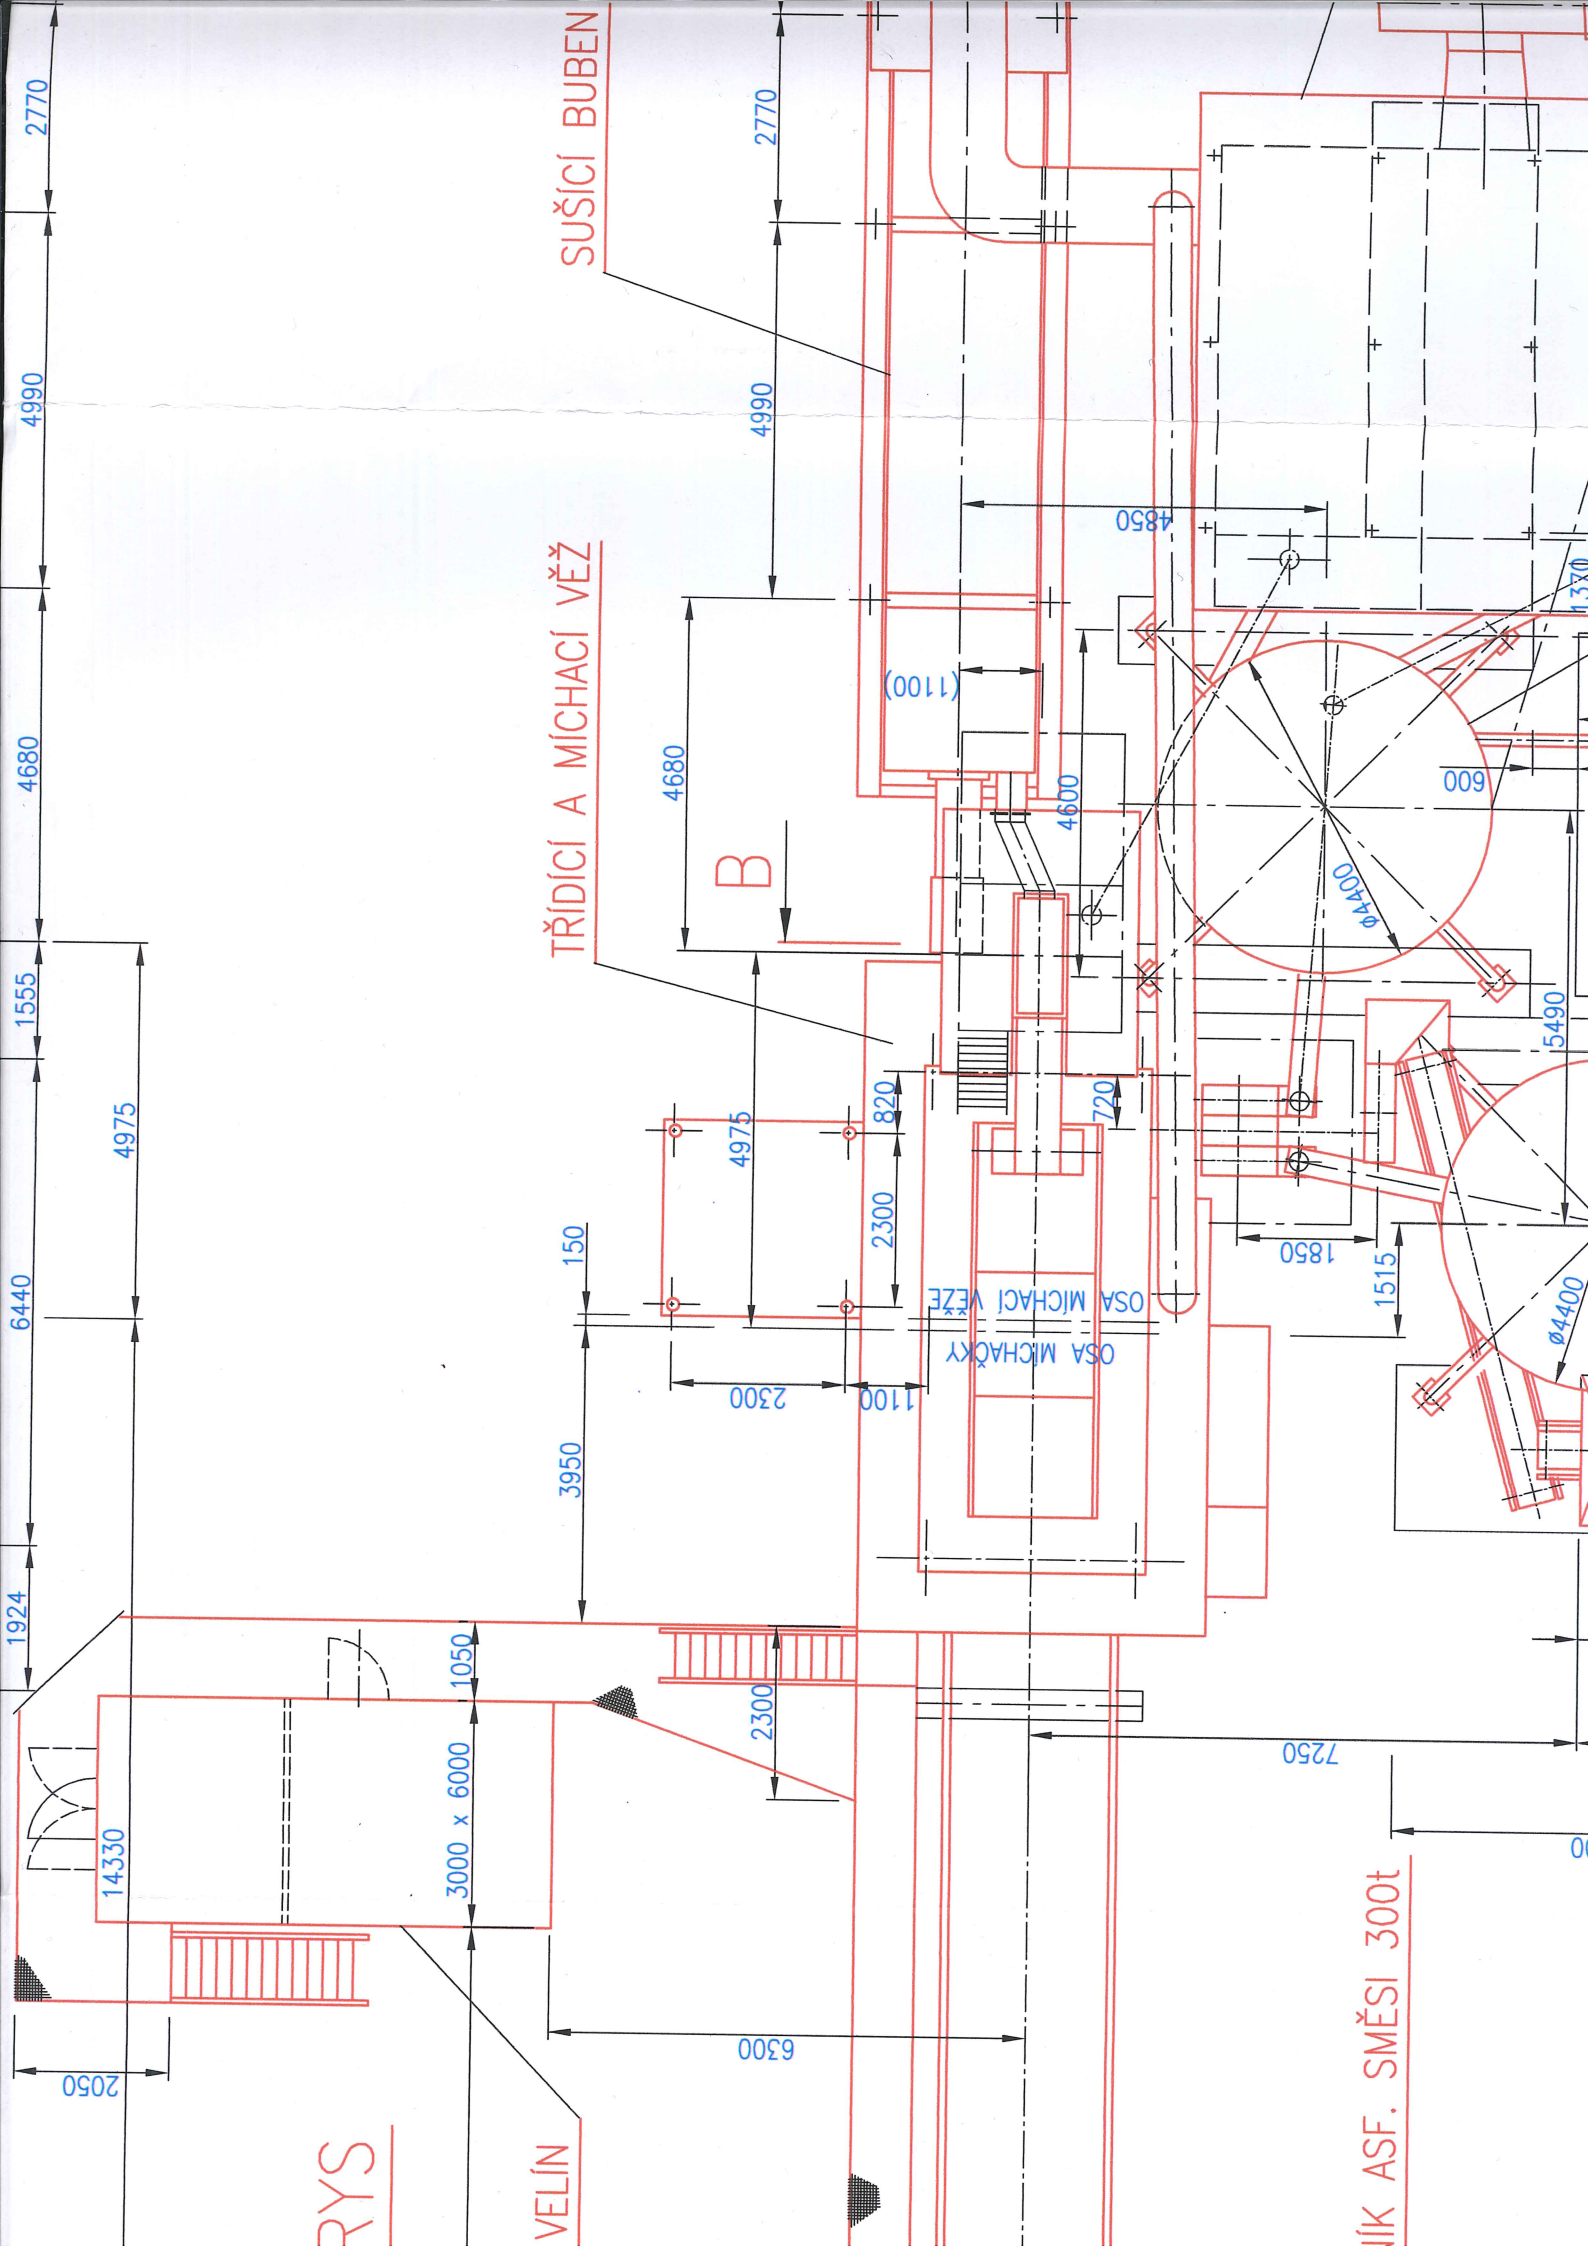

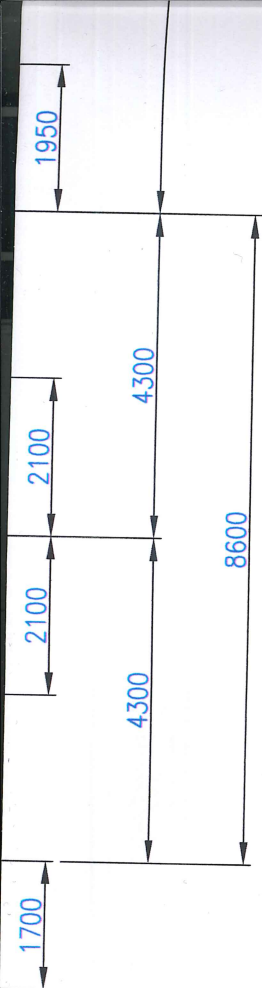

# PŮDORY

