


BENNINGHOVEN

GmbH & Co. KG

Feuerungstechnik
und Anlagen für den bituminösen Straßenbau

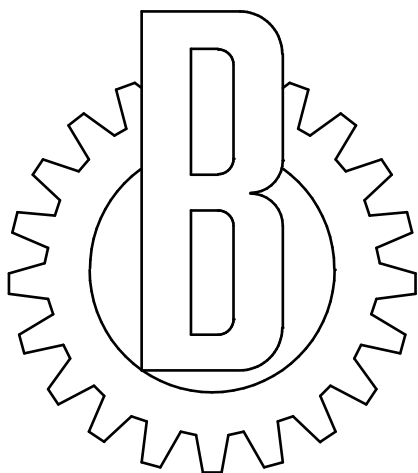

BENNINGHOVEN GmbH & Co. KG
Industriegebiet
Postfach 50
D-54486 Mülheim / Mosel

Tel.:06534/189-0
Fax:06534/8970
e-mail: info@benninghoven.com
Internet: http://www.benninghoven.com

BENNINGHOVEN Wittlich	BENNINGHOVEN Berlin	BENNINGHOVEN Hilden	BENNINGHOVEN U.K. Ltd.	BENNINGHOVEN Österreich	BENNINGHOVEN France S.A.R.L.	BENNINGHOVEN Moskau	BENNINGHOVEN Polska Sp. z o.o.	BENNINGHOVEN Baltica UAB
Otto-Hahn-Straße D-54516 Wittlich Tel.:+49-65 71-6 97 80 Fax.:+49-65 71-80 20	Grenzgrabenstraße 11 D-13053 Berlin Tel.:+49-30-9 81 00 00 Fax.:+49-30-9 81 00 44	Herderstraße 9 D-40721 Hilden Tel.:+49-21 03-36 11 36 Fax.:+49-21 03-36 11 44	Incendium House, Centurion Way Meridian Business Park LE19 1WH Leicester Tel.:+44-11 6-2 63 03 45 Fax.:+44-11 6-2 82 72 41	Josefsthalerstraße 69 A-2511 Pfaffstätten Tel.:+43-22 52-8 44 40 Fax.:+43-22 52-8 45 70	Parc d'Affaires Roosevelt Rue Gabin F-69120 Vaulx-en-Velin Tel.:+33-4 72-14 93 80 Fax.:+33-4 72-14 93 89	ul. Petrovka 27, str. 5 RUS-107 031 Moskau Tel.:+7-0 95-9 37 56 37 Fax.:+7-0 95-9 37 56 38	ul. Golêdzinowska 10 PL-03-302 Warszawa Tel.:+48 22-5 10 09 17 Fax.:+48 22-5 10 09 97	Zadeikos Str. 17 LT-06320 Vilnius Tel.:+37 052-68 59 95 Fax.:+37 052-68 59 94

Auftraggeber

Skanska DS a.s.
Floriana Nováka 3 / 5267
CZ-796 40 Prostějov

Anlage

CZ-Pardubice

Elektrodokumentation

Schaltplan : RC-Doseur 1
Projekt : Mischanlage TBA 160
Auftrags-Nr. : 10421640
Zeichnungs-Nr. : E96-0305
Projekt-Nr. : 0464

	Änderungstext	Datum	Name
Prüfung			
Montage			
gezeichnet		16.11.2004	O. Lührs
Planung		16.11.2004	H. Adam

Schaltschrank : RC-Doseur 1 +E11.9

Auftrags-Nr. : 10421640

Baujahr : 2004

Stromart : Drehstrom

Betriebsspannung : 400V 50Hz

Steuerspannung : 230V 50Hz/24V DC

Anschlußwert ca. : 5,7kW

Nennsicherung : 63A

Maschinen-Nr. :


Schutzart : IP55

Folgende Anlagenteile werden gesteuert :

RC-Doseur 1

Schaltschrank	Stück	Typ	Breite	Höhe	Tiefe	Sockel
Wandschrank	1	53325	500	500	250	---

Hinweis zur Gerätebeschriftung

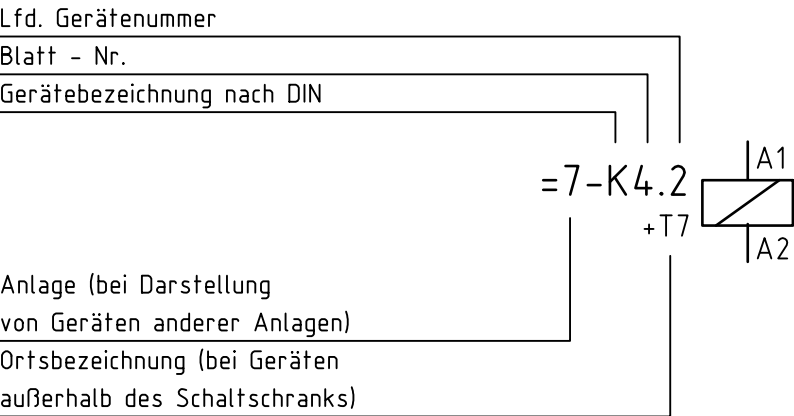

Leiterkennfarben und Querschnitte

Leiterkennfarben Leistungsteil /mind. 2,5mm²

Phase L1 - L3 : Schwarz

Phase N : Blau

Schutzleiter PE : Grün/Gelb

Leiterkennfarben Steuerteil /mind. 0,75mm²

Steuerspannung 230V 50Hz : Rot

Neutralleiter 230V 50Hz : Blau/Rot

Spannung 24V DC : D.Blau

Meßsignale : Weiß

pot.freie Meldung : Violett

Meßleitung 10V DC : Grau

Zuordnung der Klemmleisten

X1 / =Schaltschrank -> Mischanlage

X2 / =Schaltschrank -> Pult / Tür

X3 / =Pult -> Mischanlage

X4 / =Pult -> Schaubild

X5 / =Schaltschrank / Pult -> Computer


X6 / =Schaltschrank -> Schaltschrank

X7 / =Schaltschrank -> SPS

X8 / =Schaltschrank / SPS -> Mischanlage

X9 / =Schaltschrank -> Schreiber

X10/ =Schaltschrank Intern

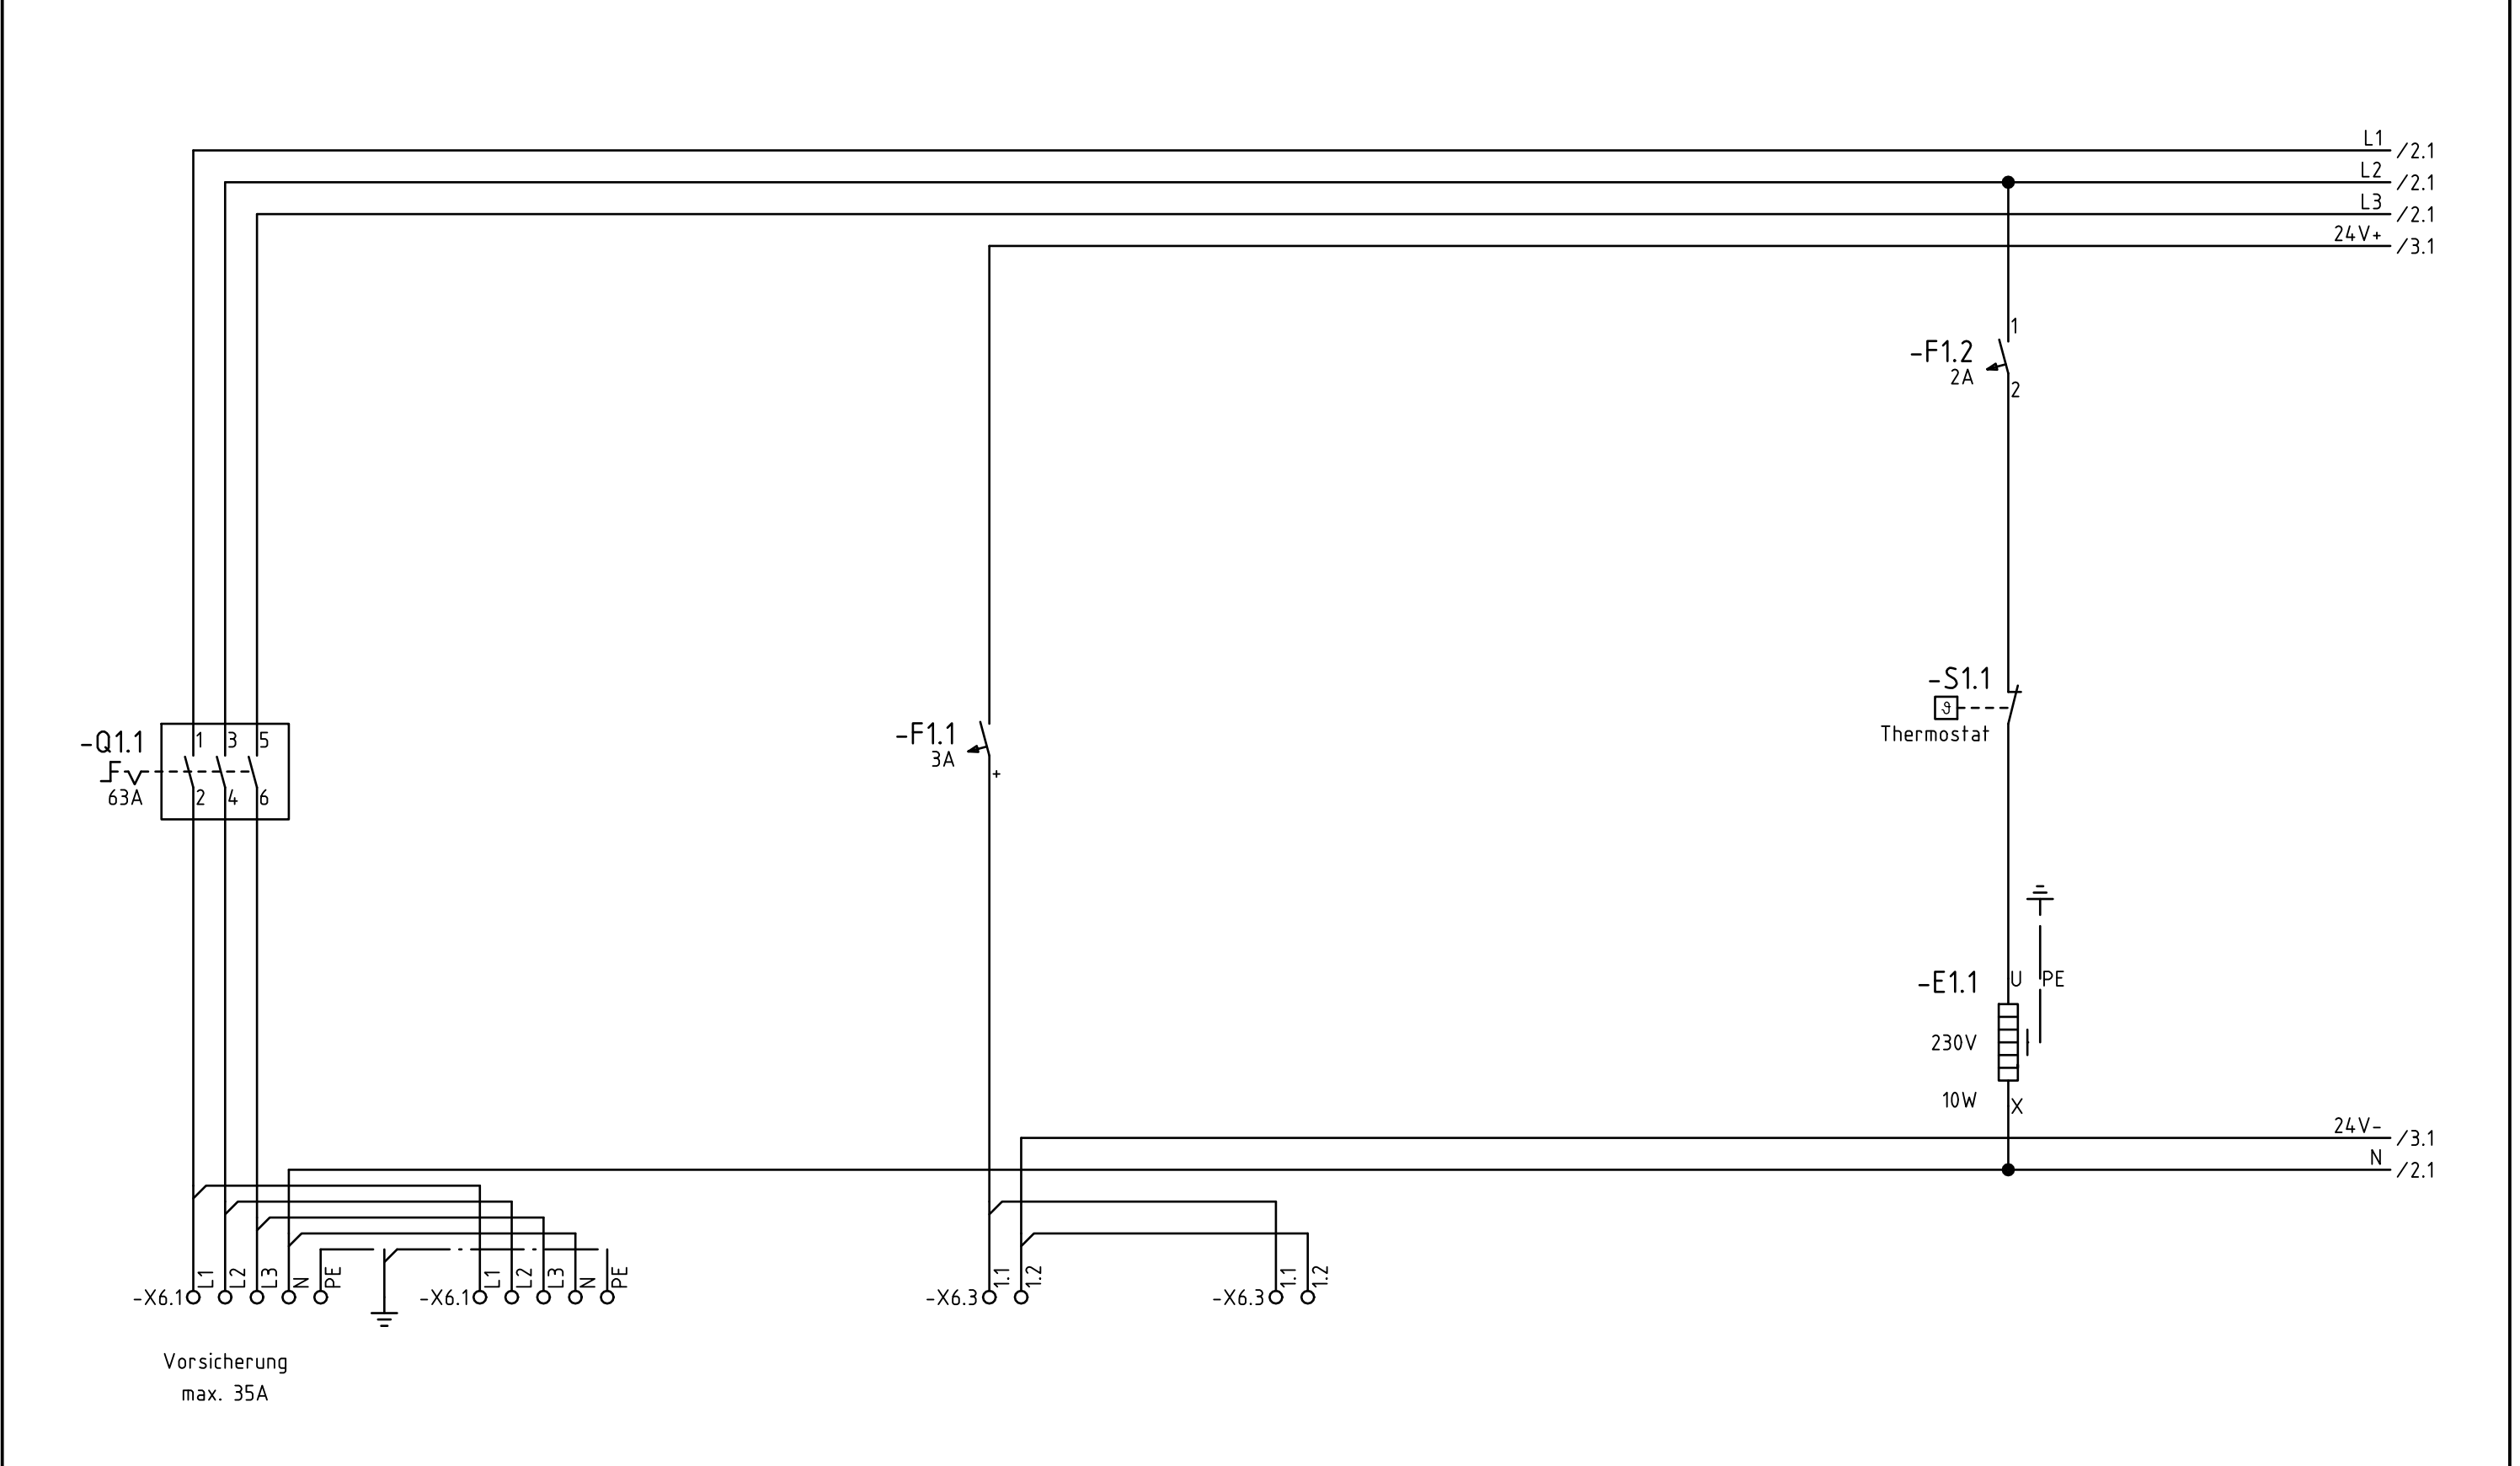

Vorsicherung
max. 35A


Einspeisung von
Mischturm
400V 50Hz

Einspeisung zur
Steuerung RC-Doseur 2
400V 50Hz

Einspeisung von
Mischturm
24V DC

Einspeisung zur
Steuerung RC-Doseur 2
24V DC

Schaltschrankheizung

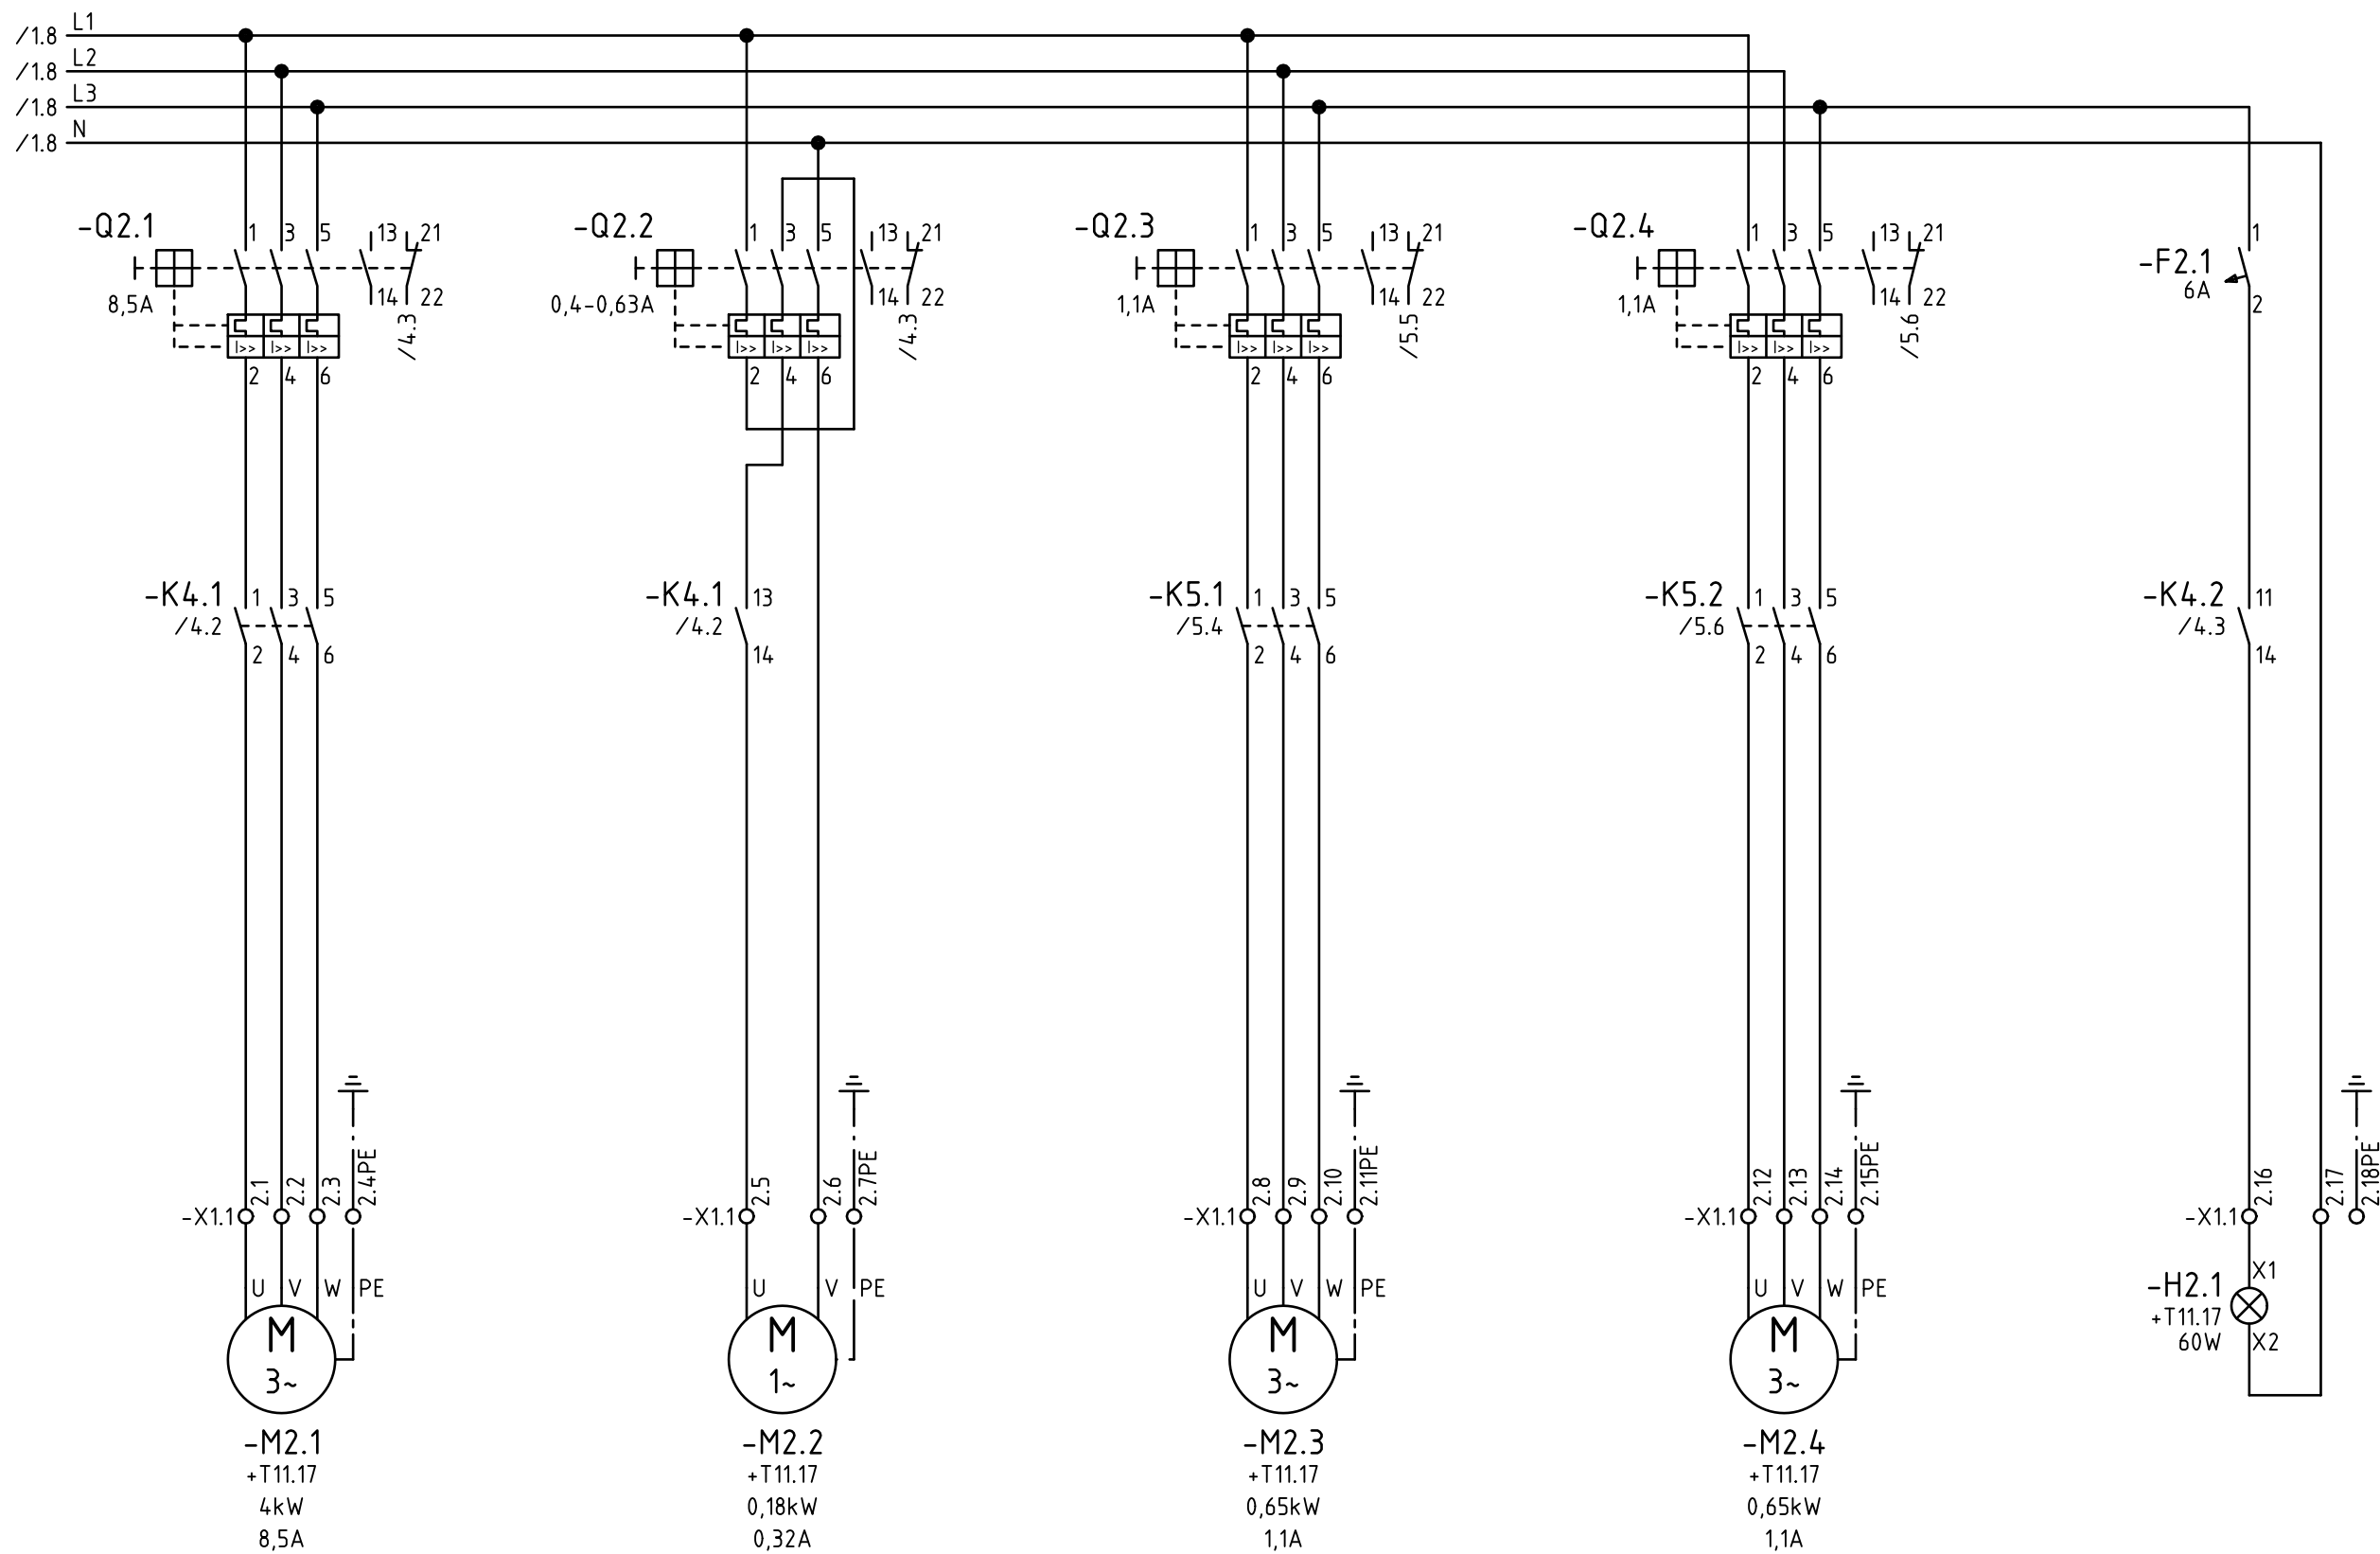


RC-Dosierband

Fremdlüfter


RC-Rüttler Bunker

RC-Rüttler Rost

Außenlampe Doseur

c			Datum	16.11.2004	Skanska DS a.s.		BENNINGHOVEN GmbH & Co. KG		Stromlaufplan RC-Doseur 1 Leistung	E96-0305		=1117	Blatt 2
b			Bearb.									+E11.17	
a			Gepr.										
Änderung		Datum	Name	Norm	Ersatz durch:	Ersatz für:	Ursprung:					5 Bl.	



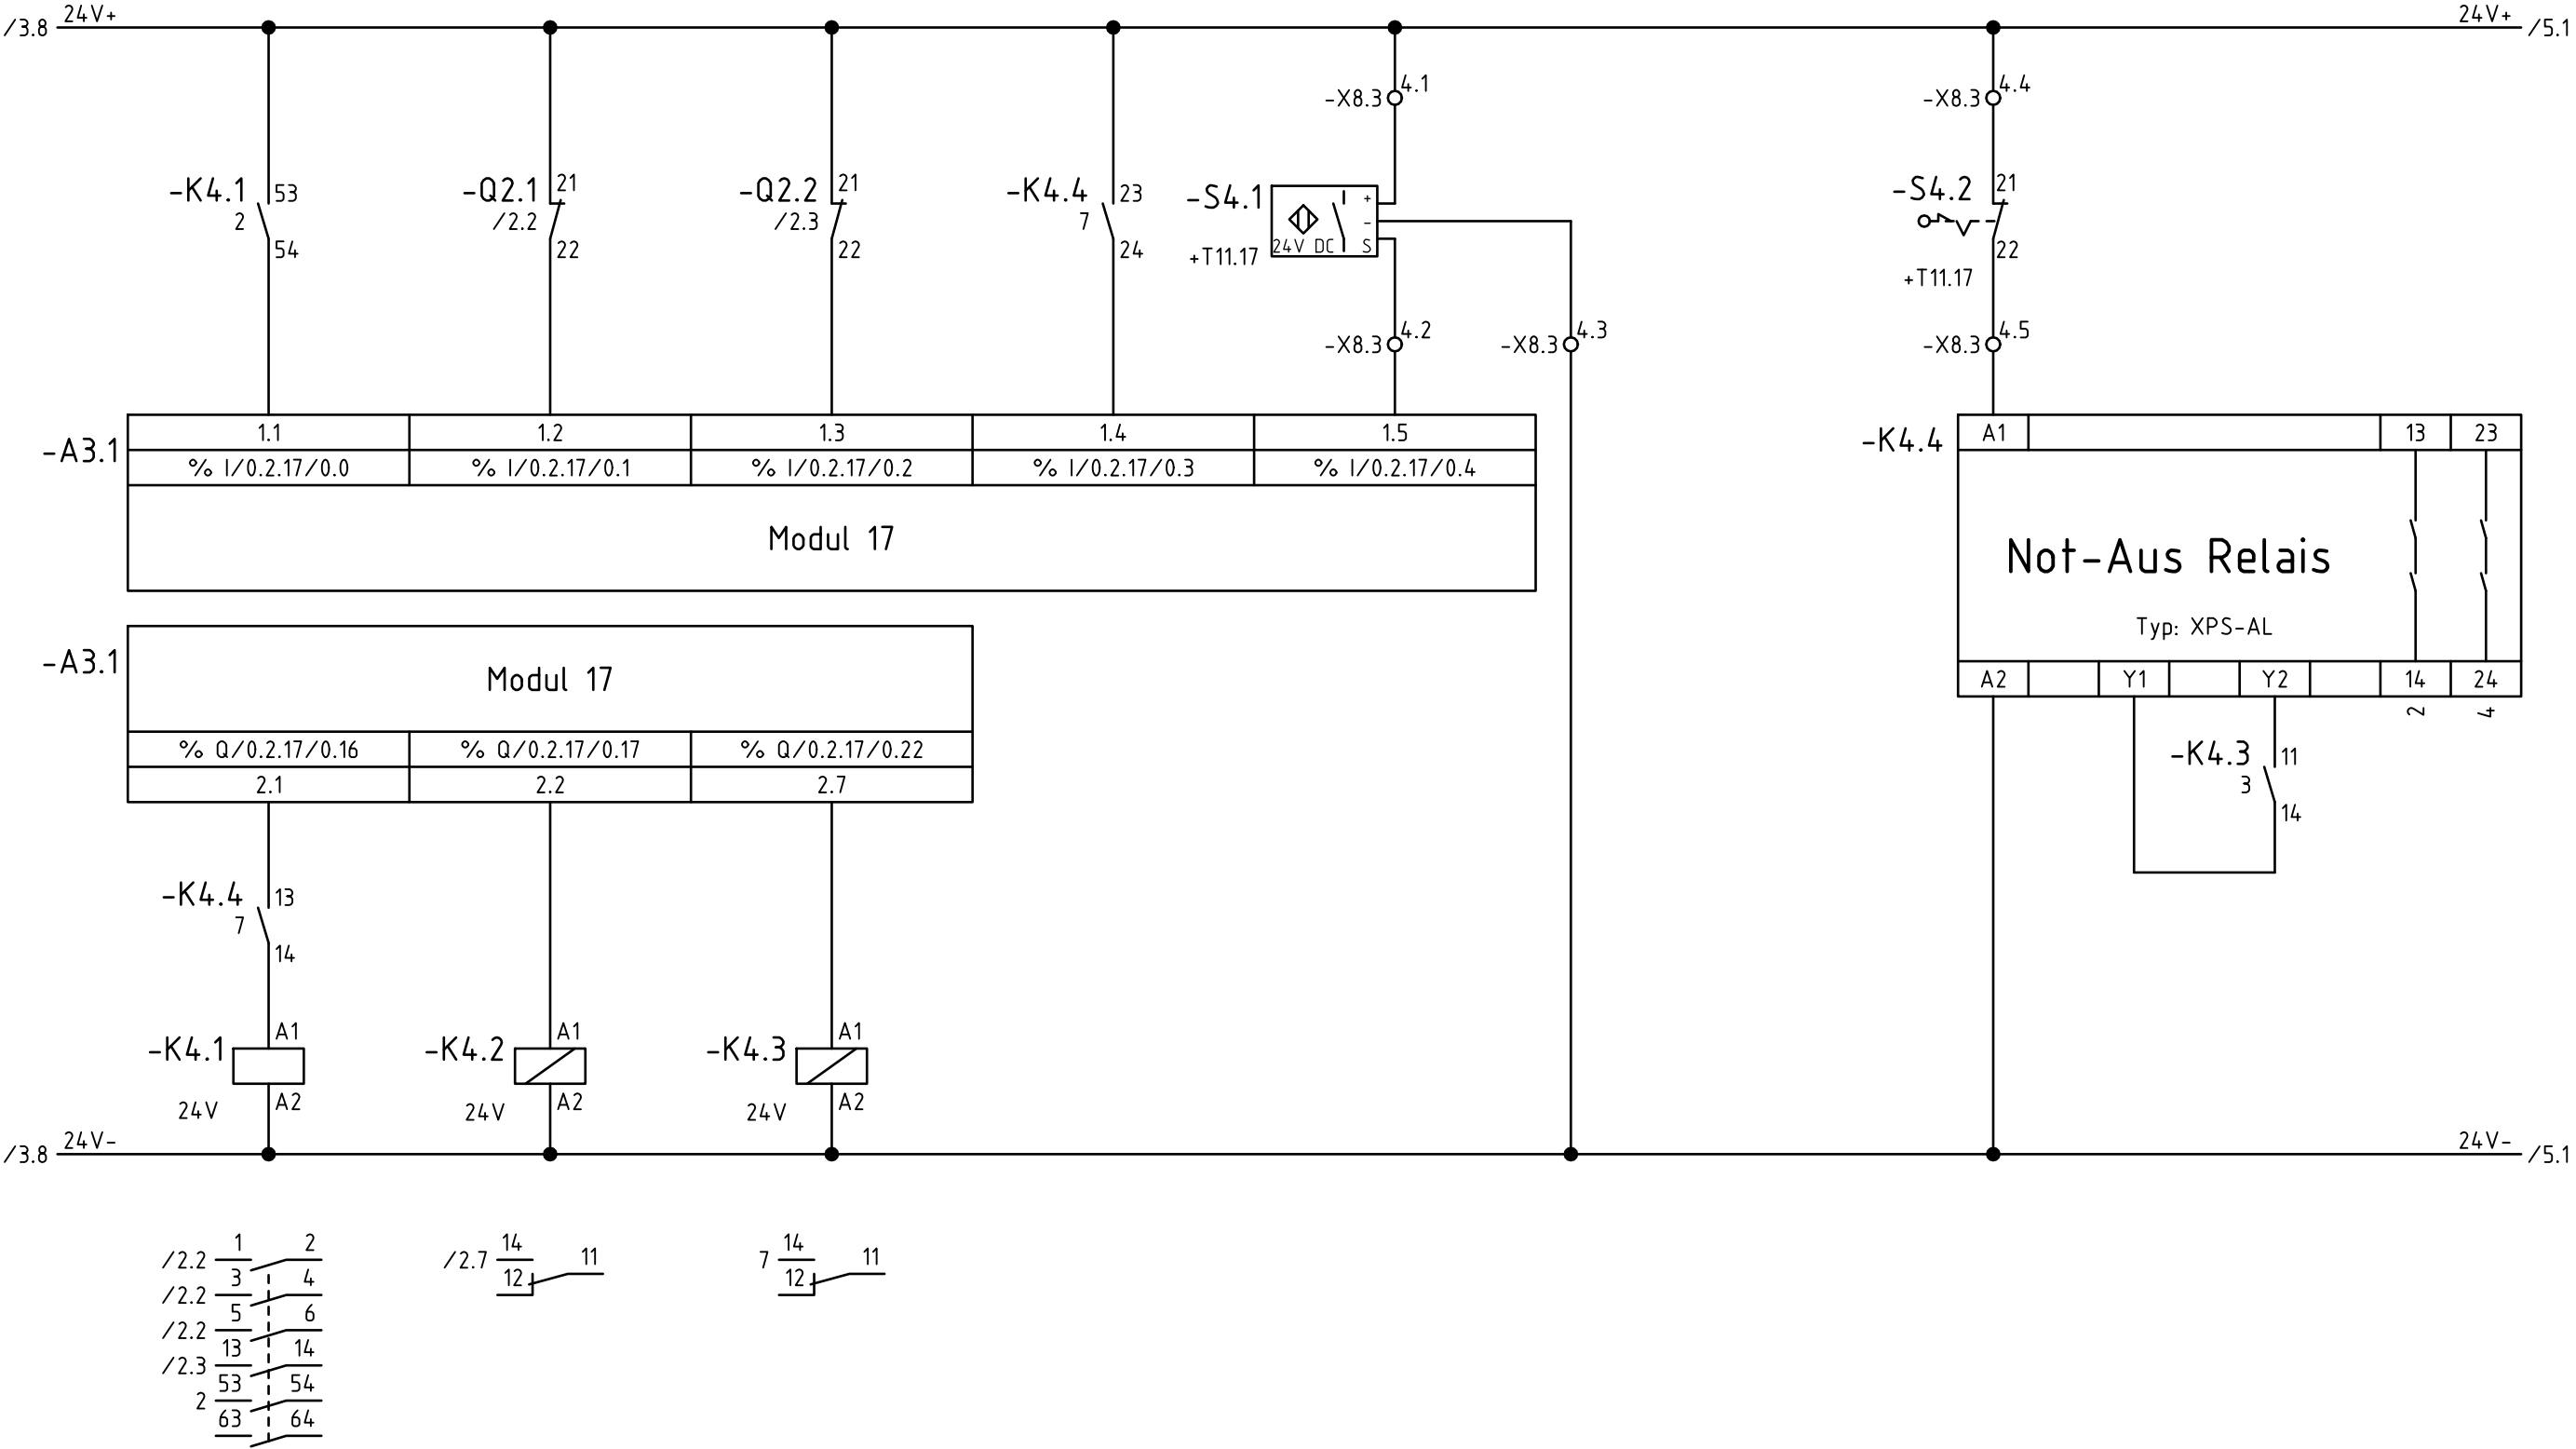


RC-Dosierband


Außenlampe RC-Doseur

Not-Aus Relais
Reißleine
RC-Dosierband
quittieren

Materialmangel

Reißleine
RC-Dosierband

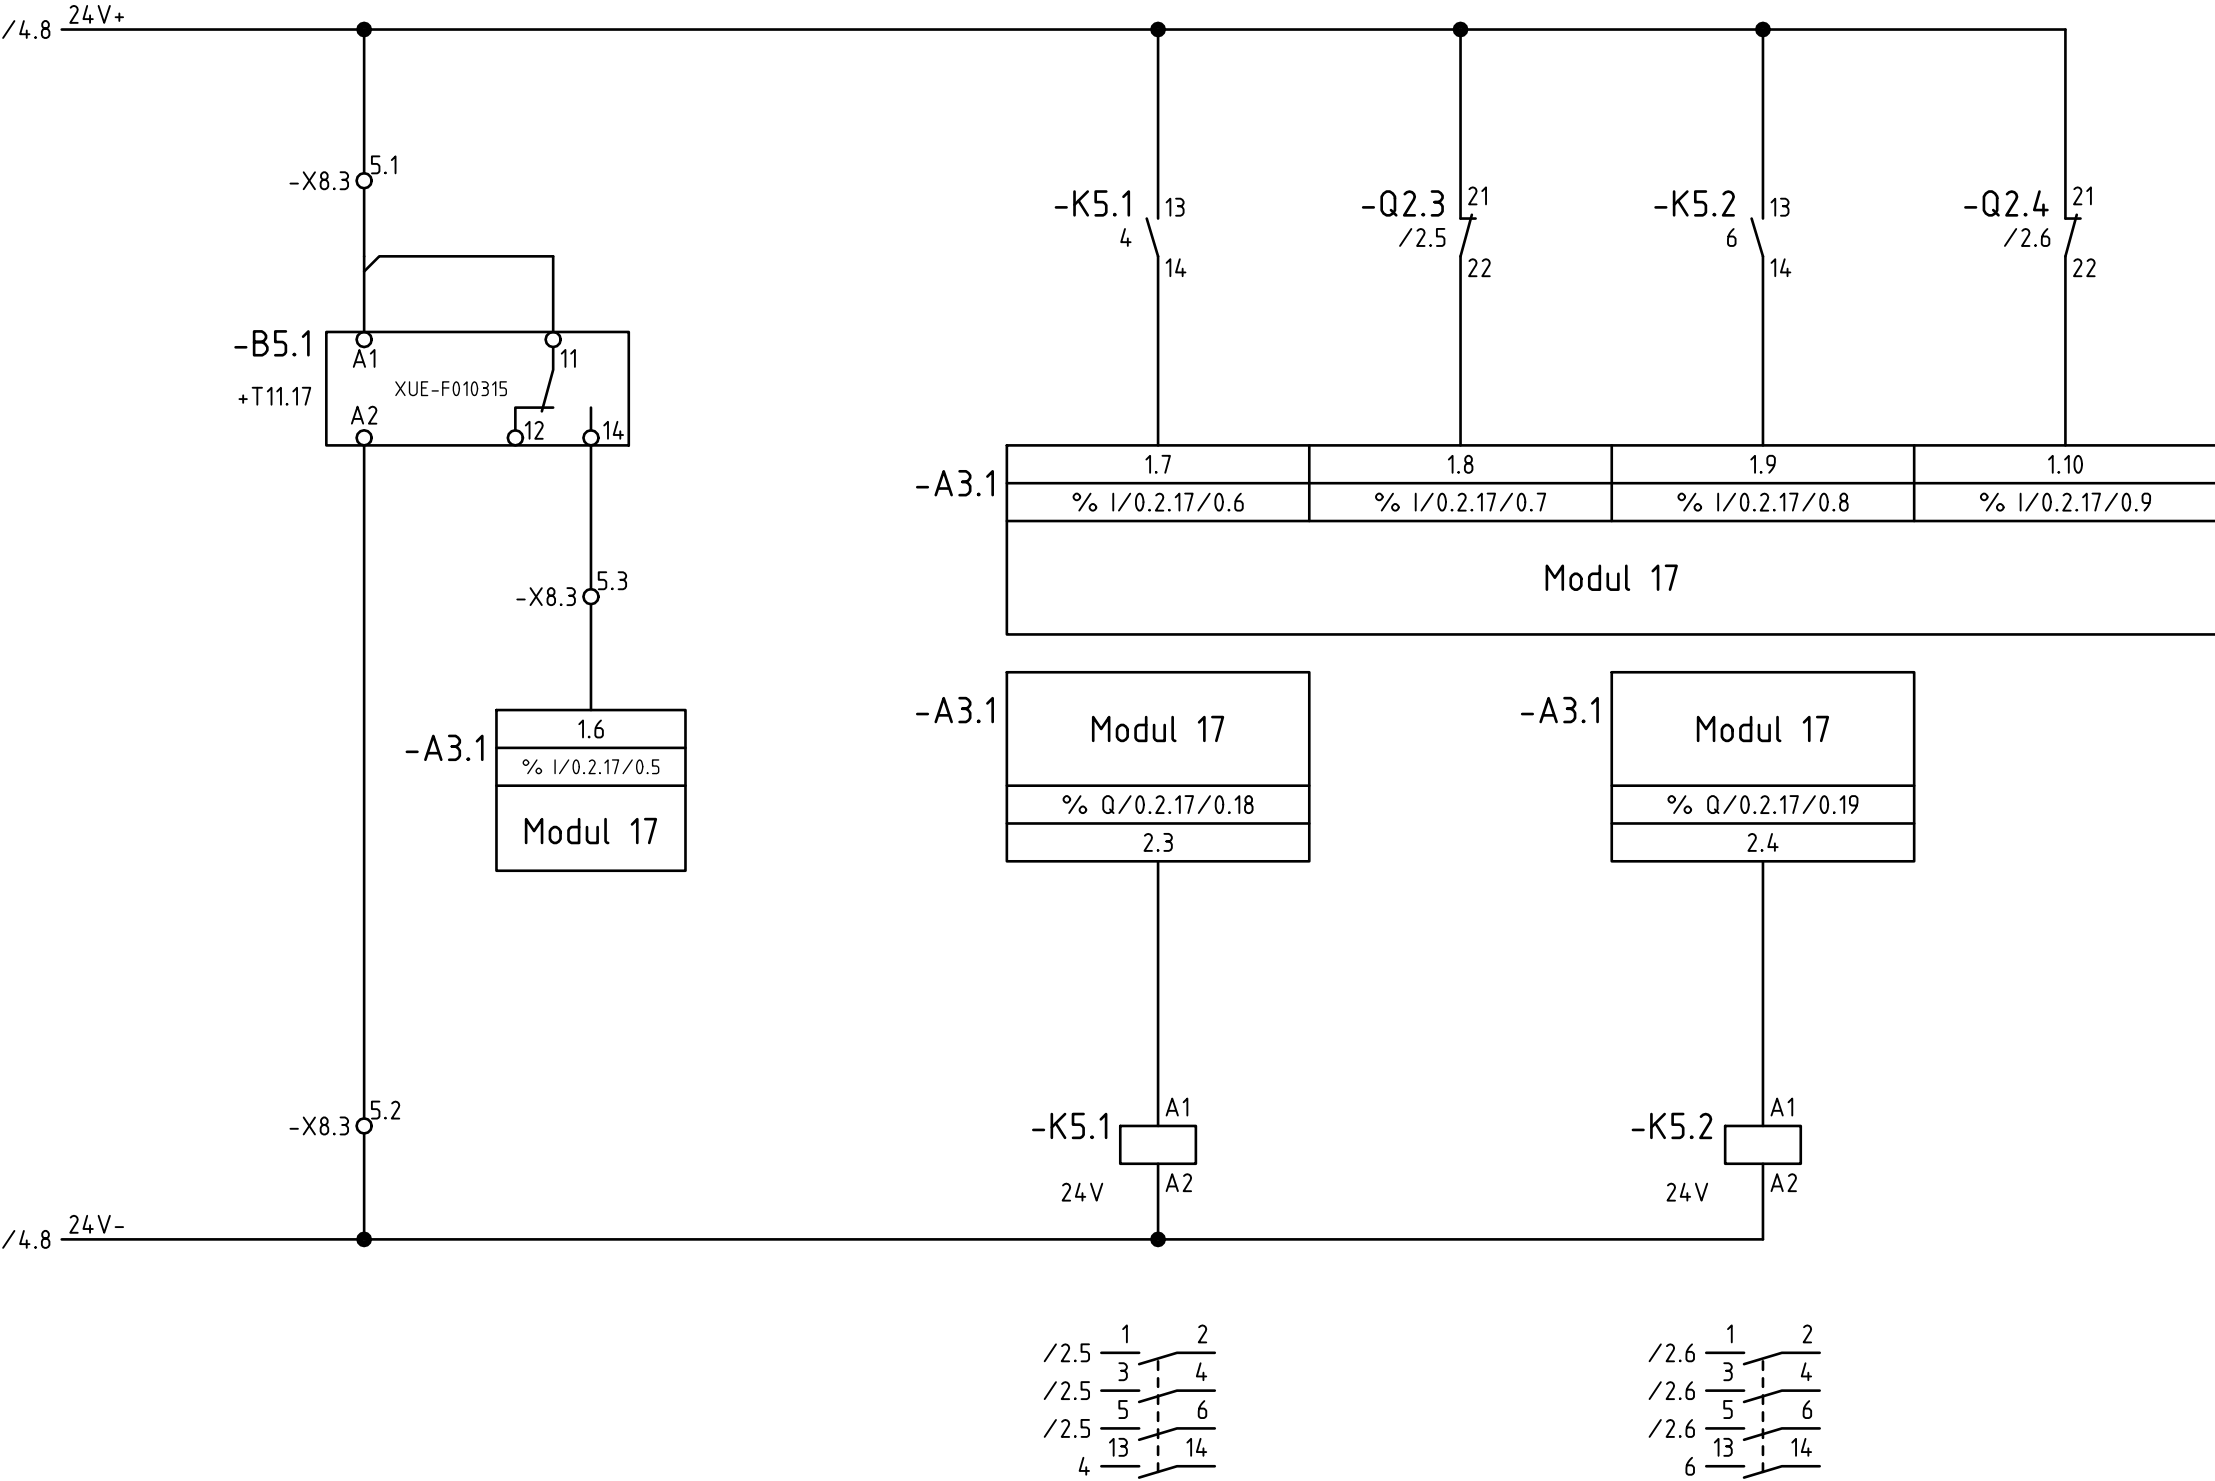

c			Datum	22.12.2004	Skanska DS a.s.	BENNINGHOVEN GmbH & Co. KG		Klemmenplan RC-Doseur 1 =1101+E11.1-X1, -X6, -X8, -A...	E96-0305	=1117	Blatt 1
b			Bearb.							+E11.17	
a			Gepr.						Ersatz durch:		Ersatz für:
	Änderung	Datum	Name	Norm							