



POHLED OD JIHU

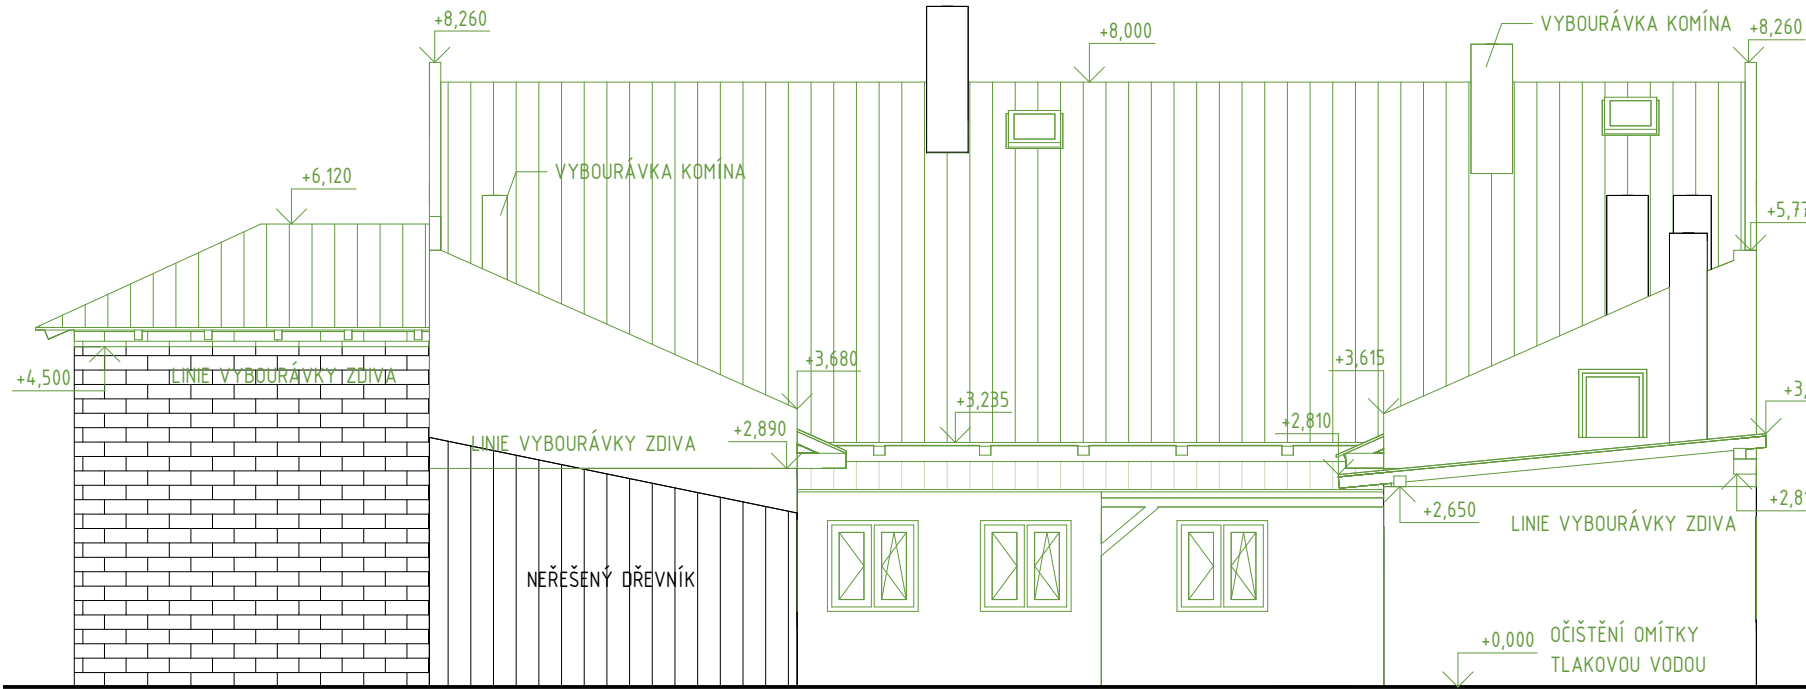


POHLED OD SEVERU



POHLED OD VÝCHODU

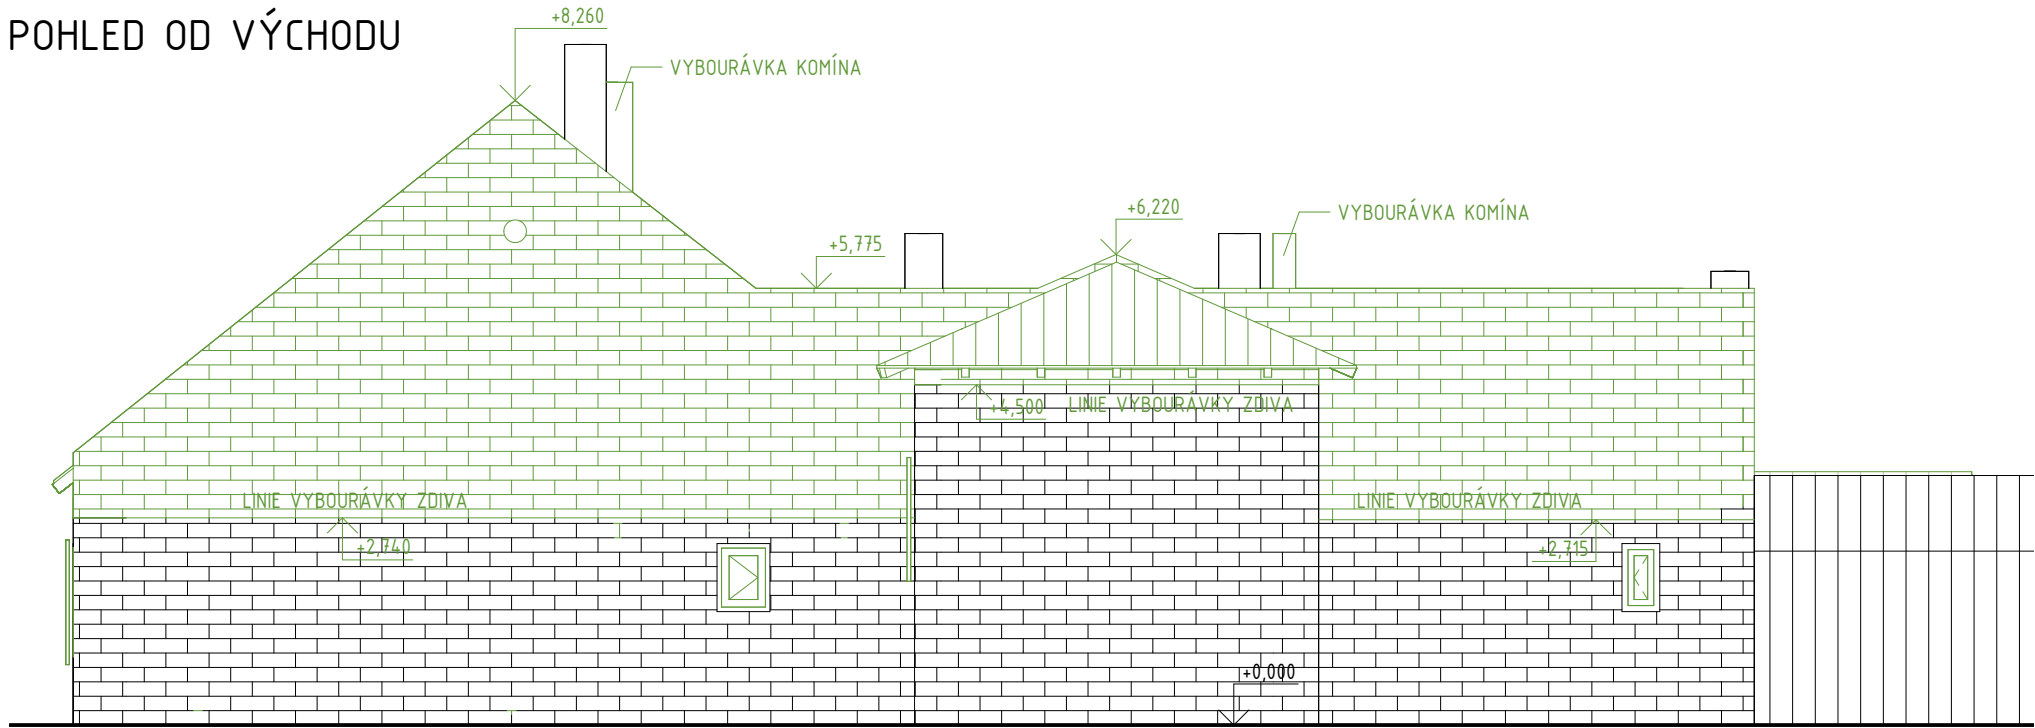

POHLED OD ZÁPADU

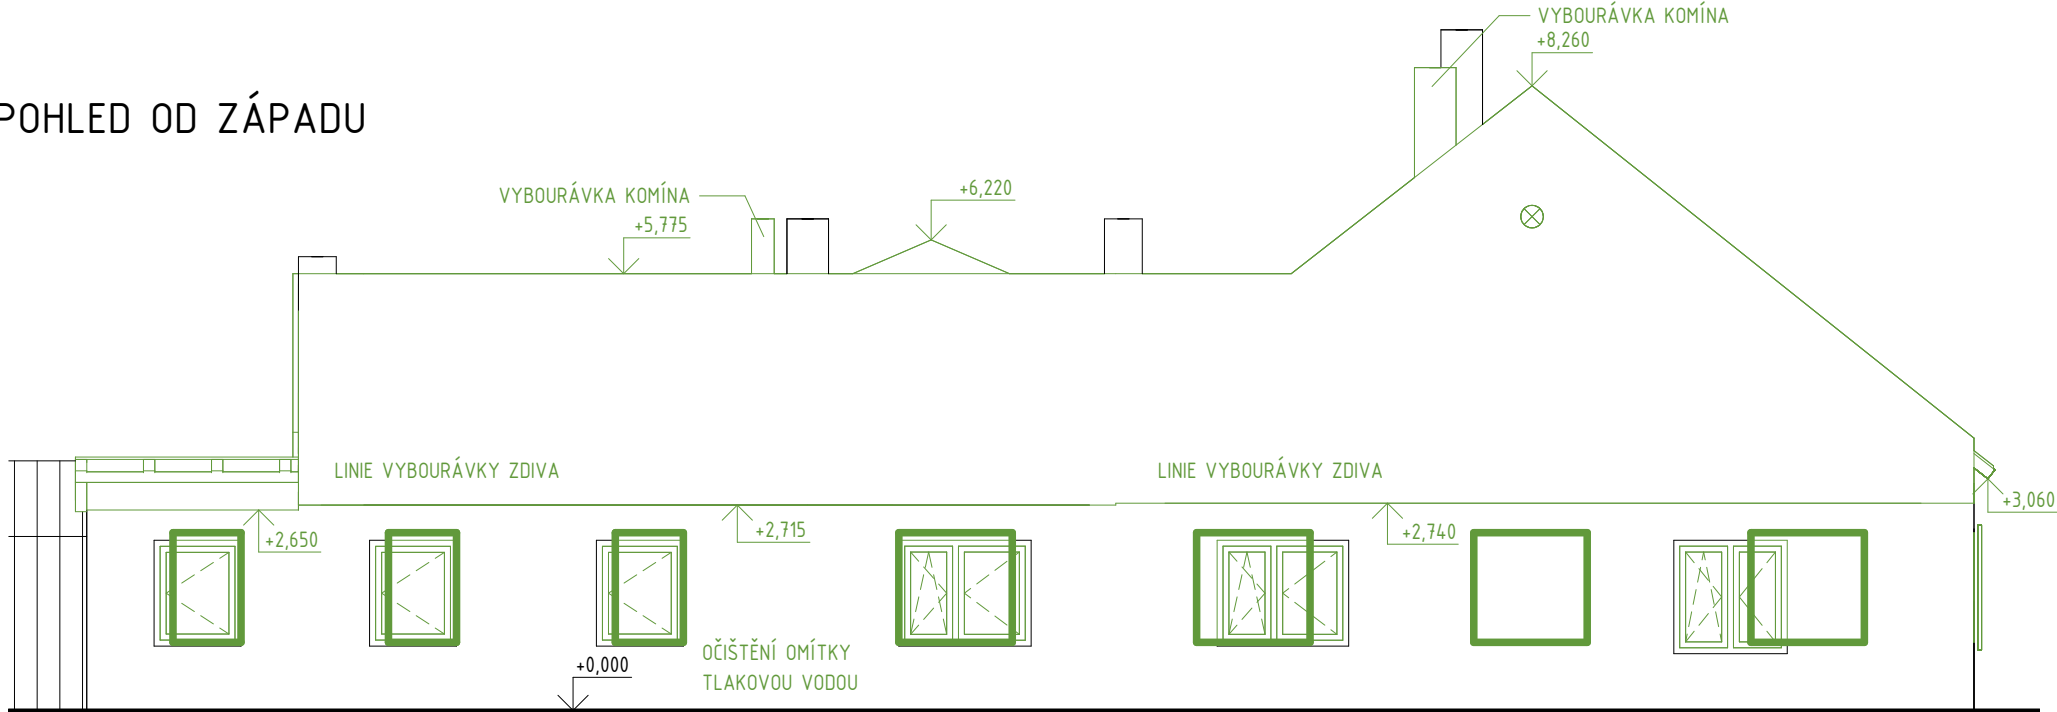

LEGENDA HMOT A MATERIÁLU

-  STÁVAJÍCÍ ZDIVO - HRUBÁ BŘEZOLITOVÁ OMÍTKA
BÍLÁ MALBA
-  STÁVAJÍCÍ ZDIVO - BEZ OMÍTKY
-  STŘECHA
HLINÍKOVÁ KRYTINA
-  BOURANÉ KONSTRUKCE
PODROBNĚ V D1.2
-  UPRAVENÉ ČISTÉ OTVORY
PODROBNĚ V D1.2

POZNÁMKA

VÝKRESY STÁVAJÍCÍHO STAVU VYCHÁZEJÍ ZE ZAMĚŘENÍ, KTERÉ BYLO DODÁNO TECHNICKÝM ZÁSTUPCEM INVESTORA. NEBYLO PROVÁDĚNO OVĚŘENÍ DODANÝCH ROZMĚRŮ.


PŘED ZAHÁJENÍM STAVEBNÍCH PRACÍ JE NUTNÉ KONSTRUKCE PŘEMĚŘIT A ROZMĚRY OVĚŘIT. JE NUTNÉ PROVÉST SONDÁŽNÍ PRÁCE PRO OVĚŘENÍ SOULADU AKTUÁLNÍHO STAVU S DOKUMENTACÍ.

NEBYLY PROVÁDĚNY SONDY DO ZÁKLADOVÝCH KONSTRUKCÍ - PŘEDPOKLÁDÁ SE ZALOŽENÍ NA KAMENNÝCH PASECH.

PŘED ZAHÁJEM STAVEBNÍCH PRACÍ BUDE PROVEDENO VYZNAČENÍ PŘÍPOJEK A OBJEKT BUDE ODPOJEN OD SÍTÍ.

PŘI BOURACÍCH PRACÍCH JE NUTNÉ KONSTRUKCE ZAJISTIT A ŘÁDNĚ PODEPŘÍT.

0,000 = CCA 212,85 M.N.M VÝŠKOVÝ SYSTÉM BALT PO VYROVNÁNÍ

HLAVNÍ INŽENÝR:	Ing. ONDŘEJ DOŠLÍK	NAKRESLIL:	Ing. ONDŘEJ DOŠLÍK	 <div>Ing. Ondřej Došlík +420 775 978 697 ondrej.doslik@gmail.com</div>	
KONTROLOVAL:	Ing. Arch. PETR SKOUMAL				
STAVEBNÍK:	JUNÁK - ČESKÝ SKAUT, STŘEDISKO MJR. KARLA HAASE OLOMOUC, Z. S.				
MÍSTO STAVBY:	ČERNÁ CESTA 69, OLOMOUC, 779 00; p. č. st. 5; st. 388, p.č. 37/5 [710555]				
NÁZEV AKCE:					
ÚPRAVY SKAUTSKÉ KLUBOVNY HRADISKO					
STAVEBNÍ OBJEKT:	SKAUTSKÁ KLUBOVNA			FORMÁT:	6 x A4
ČÁST:	D.1.1 ARCHITEKTONICKO-STAVEBNÍ ŘEŠENÍ			DATUM:	JARO 2023
NÁZEV VÝKRESU:	BOURACÍ VÝKRESY - POHLEDY			STUPEŇ:	DPS
				MĚŘÍTKO:	VÝKRES:
			1:100	D.1.1.16	