



DETAIL A - ŘEŠENÍ U OKAPU KŘÍDLA
ŘEZ M 1:20

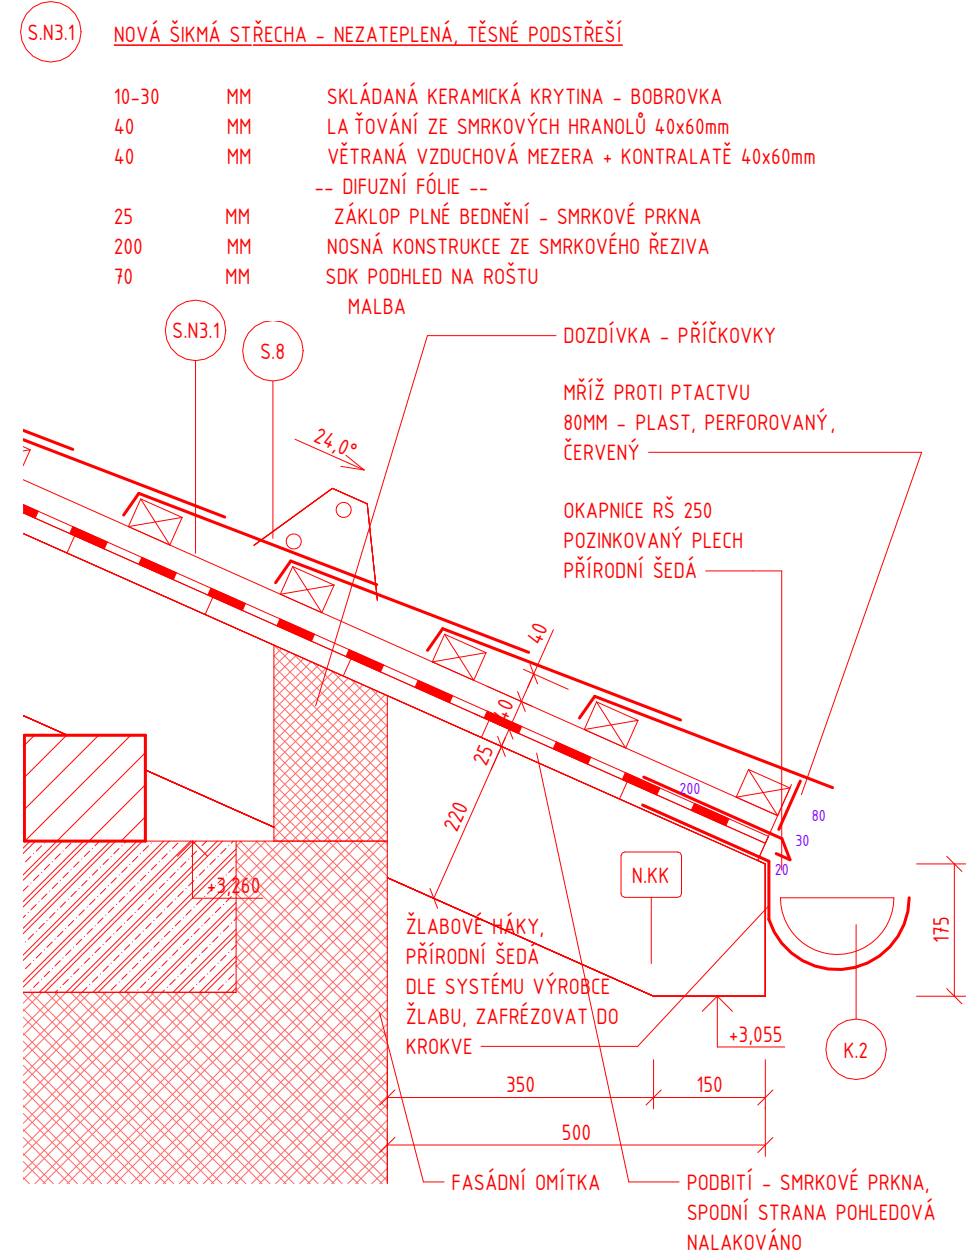

POZOR - JEDNÁ SE O IDEOVÉ ŘEŠENÍ - TYTO DETAILY JE NUTNÉ UPRAVIT PO VYTENOVÁNÍ KONKRÉTNÍCH VÝROBKŮ DLE PŘEDPISŮ VÝROBCE

DETAIL D - ŘEŠENÍ U OKAPU PŘÍSTAVKY
ŘEZ M 1:20

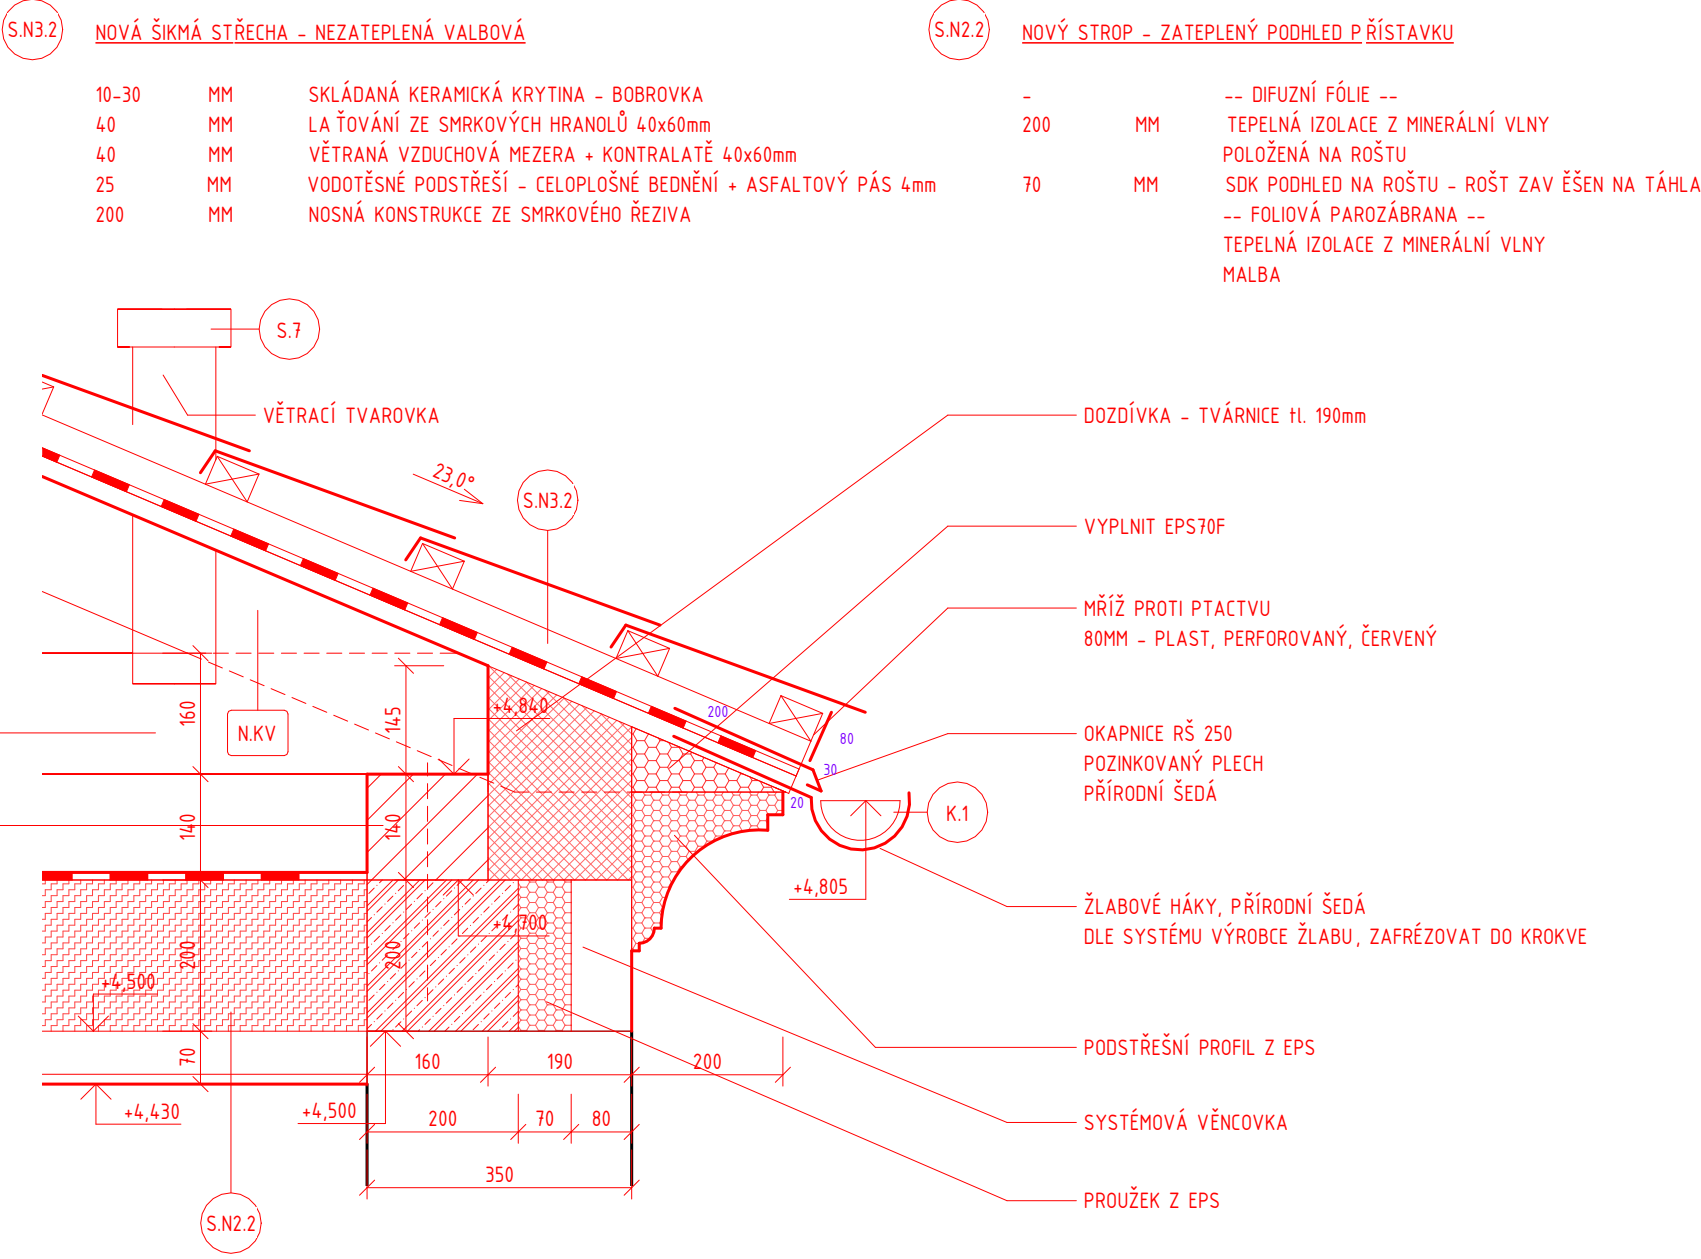

POZOR - JEDNÁ SE O IDEOVÉ ŘEŠENÍ - TYTO DETAILY JE NUTNÉ UPRAVIT PO VYTENOVÁNÍ KONKRÉTNÍCH VÝROBKŮ DLE PŘEDPISŮ VÝROBCE

POZNÁMKA

VÝKRESY STÁVAJÍCÍHO STAVU VYCHÁZÍ JÍ ZE ZAMĚŘENÍ, KTERÉ BYLO DODÁNO TECHNICKÝM ZÁSTUPCEM INVESTORA. NEBYLO PROVEDENO OVĚŘENÍ DODANÝCH ROZMĚRŮ.

PŘED ZAHÁJENÍM STAVEBNÍCH PRACÍ JE NUTNÉ KONSTRUKCE PŘEMĚŘIT A ROZMĚRY OVĚŘIT. JE NUTNÉ PROVÉST SONDAŽNÍ PRÁCE PRO OVĚŘENÍ SOULADU AKTUÁLNÍHO STAVU S DOKUMENTACÍ.

PŘÍPADNÉ ZMĚNY KONZULTOVAT S HLAVNÍM INŽENÝREM PROJEKTU.

NEBYLY PROVÁDĚNY SONDY DO ZÁKLADOVÝCH KONSTRUKCÍ - PŘEDPOKLÁDÁ SE ZALOŽENÍ NA KAMENNÝCH PASECH.

PŘED ZAHÁJENÍM STAVEBNÍCH PRACÍ BUDE PROVEDENO VYZNAČENÍ PŘÍPOJEK A OBJEKT BUDE ODPOJEN OD SÍTÍ.

PŘI BOURACÍCH PRACÍCH JE NUTNÉ KONSTRUKCE ZAJISTIT A ŘÁDNĚ PODEPŘÍT.

PROSTUPY A PRŮRAZY KONSTRUKCEMI POD PRŮMĚR 100MM BUDOU PROVEDENY V RÁMCI POTŘEBY NA STAVBĚ

VÝKAZY OUVĚŘÍ, OKEN, KLEMPÍŘSKÝCH, KAMENICKÝCH, TRuhlářských A DALŠÍCH VÝROBKŮ JSOU SOUČÁSTÍ SAMOSTATNÝCH ČÁSTÍ TĚTO PD. DALŠÍ DROBNÉ PRKY JSOU ZAZNAMENY NA DETAILECH.

SKLADBY KONSTRUKCÍ PODLAH, STROPŮ A STŘECH JSOU UVEDENY NA VÝKRESECH ŘEZŮ.
JE NUTNÉ ČÍST PROJEKTOVOU DOKUMENTACI JAKO CELEK - TZN. I S TECHNICKOU ZPRÁVOU, PROFESNÍ CELKY (IZTI, ELE, VZT...) JSOU SAMOSTATNÝMI CELKY TĚTO PD. VYBRANÉ STATI TĚCHTO PROFESÍ JSOU OBSAŽENY I VE VÝKRESECH ARCH-STAV.

PŘI PROVÁDĚNÍ JE NUTNÉ POSTUPOVAT A BRÁT OHLED NA TECHNICKÉ ZVYKLOSTI A TECHNOLOGICKÉ PŘEDPISY VÝROBKŮ STAVEBNÍCH MATERIÁLŮ, VYHLÁŠKY A NORMY.

FINÁLNÍ POLOHY DŘÁŽEK PRO SYSTÉM ODVĚTRÁNÍ PODLAHY BUDOU URČENY V RÁMCI AUTORSKÉHO DOZORU.

PODLAHY BUDOU OSAZENY SOKLOVÝMI TVAROVKAMI.

0,000 = CCA 212,85 MNM VÝŠKOVÝ SYSTÉM BALT PO VYROVNÁNÍ

HLAVNÍ INŽENÝR:	Ing. ONDŘEJ DOŠLÍK	NAKRESLIL:	Ing. ONDŘEJ DOŠLÍK
KONTROLOVAL:	Ing. Arch. PETR SKOUMAL		
STAVEBNÍK:	JUNÁK - ČESKÝ SKAUT, STŘEDISKO MJR. KARLA HAASE OLOMOUC, Z. S.		
MÍSTO STAVBY:	ČERNÁ CESTA 69, OLOMOUC, 779 00, p. č. st. 5; st. 388, p.č. 37/5 (710555)		
NÁZEV AKCE:			
ÚPRAVY SKAUTSKÉ KLUBOVNY HRADISKO			
STAVEBNÍ OBJEKT:	SKAUTSKÁ KLUBOVNA		
ČÁST:	D.1.1 ARCHITEKTONICKO-STAVEBNÍ ŘEŠENÍ		
NÁZEV VÝKRESU:			
NÁVRH - POHLED NA STŘECHU			
FORMÁT:	9 x A4		
DATUM:	JARO 2023		
STUPEŇ:	DPS		
MĚŘÍTKO:	1:50		
VÝKRES:	D.1.1.29		