
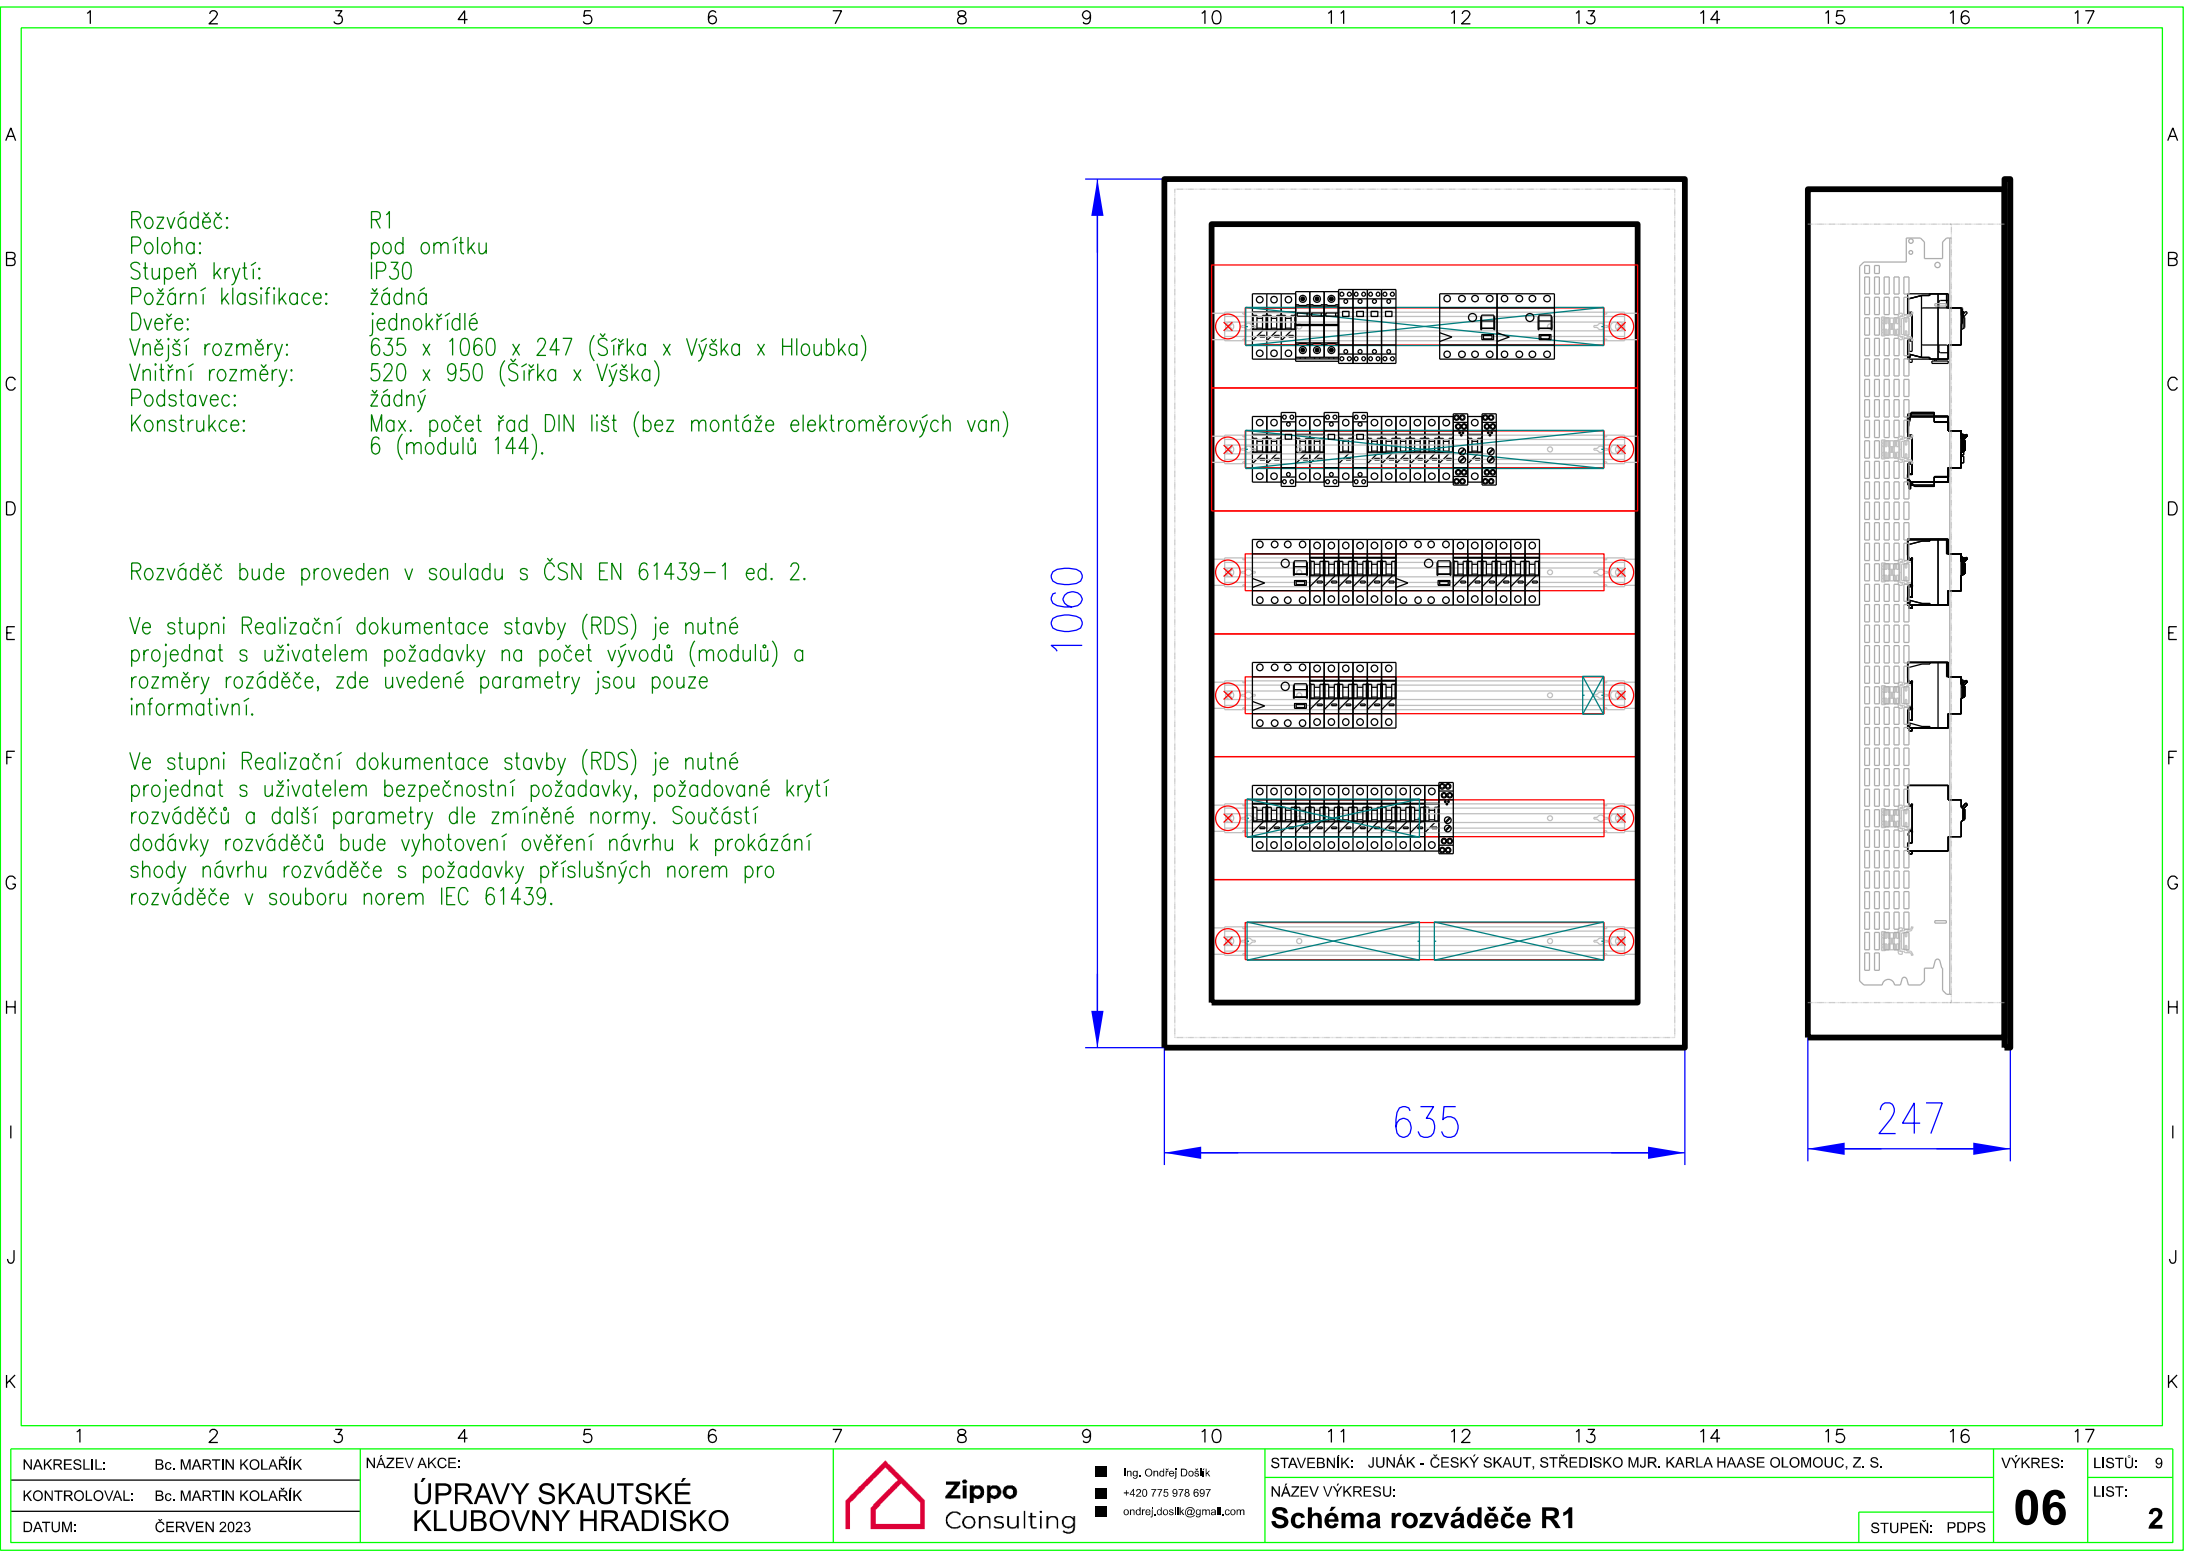
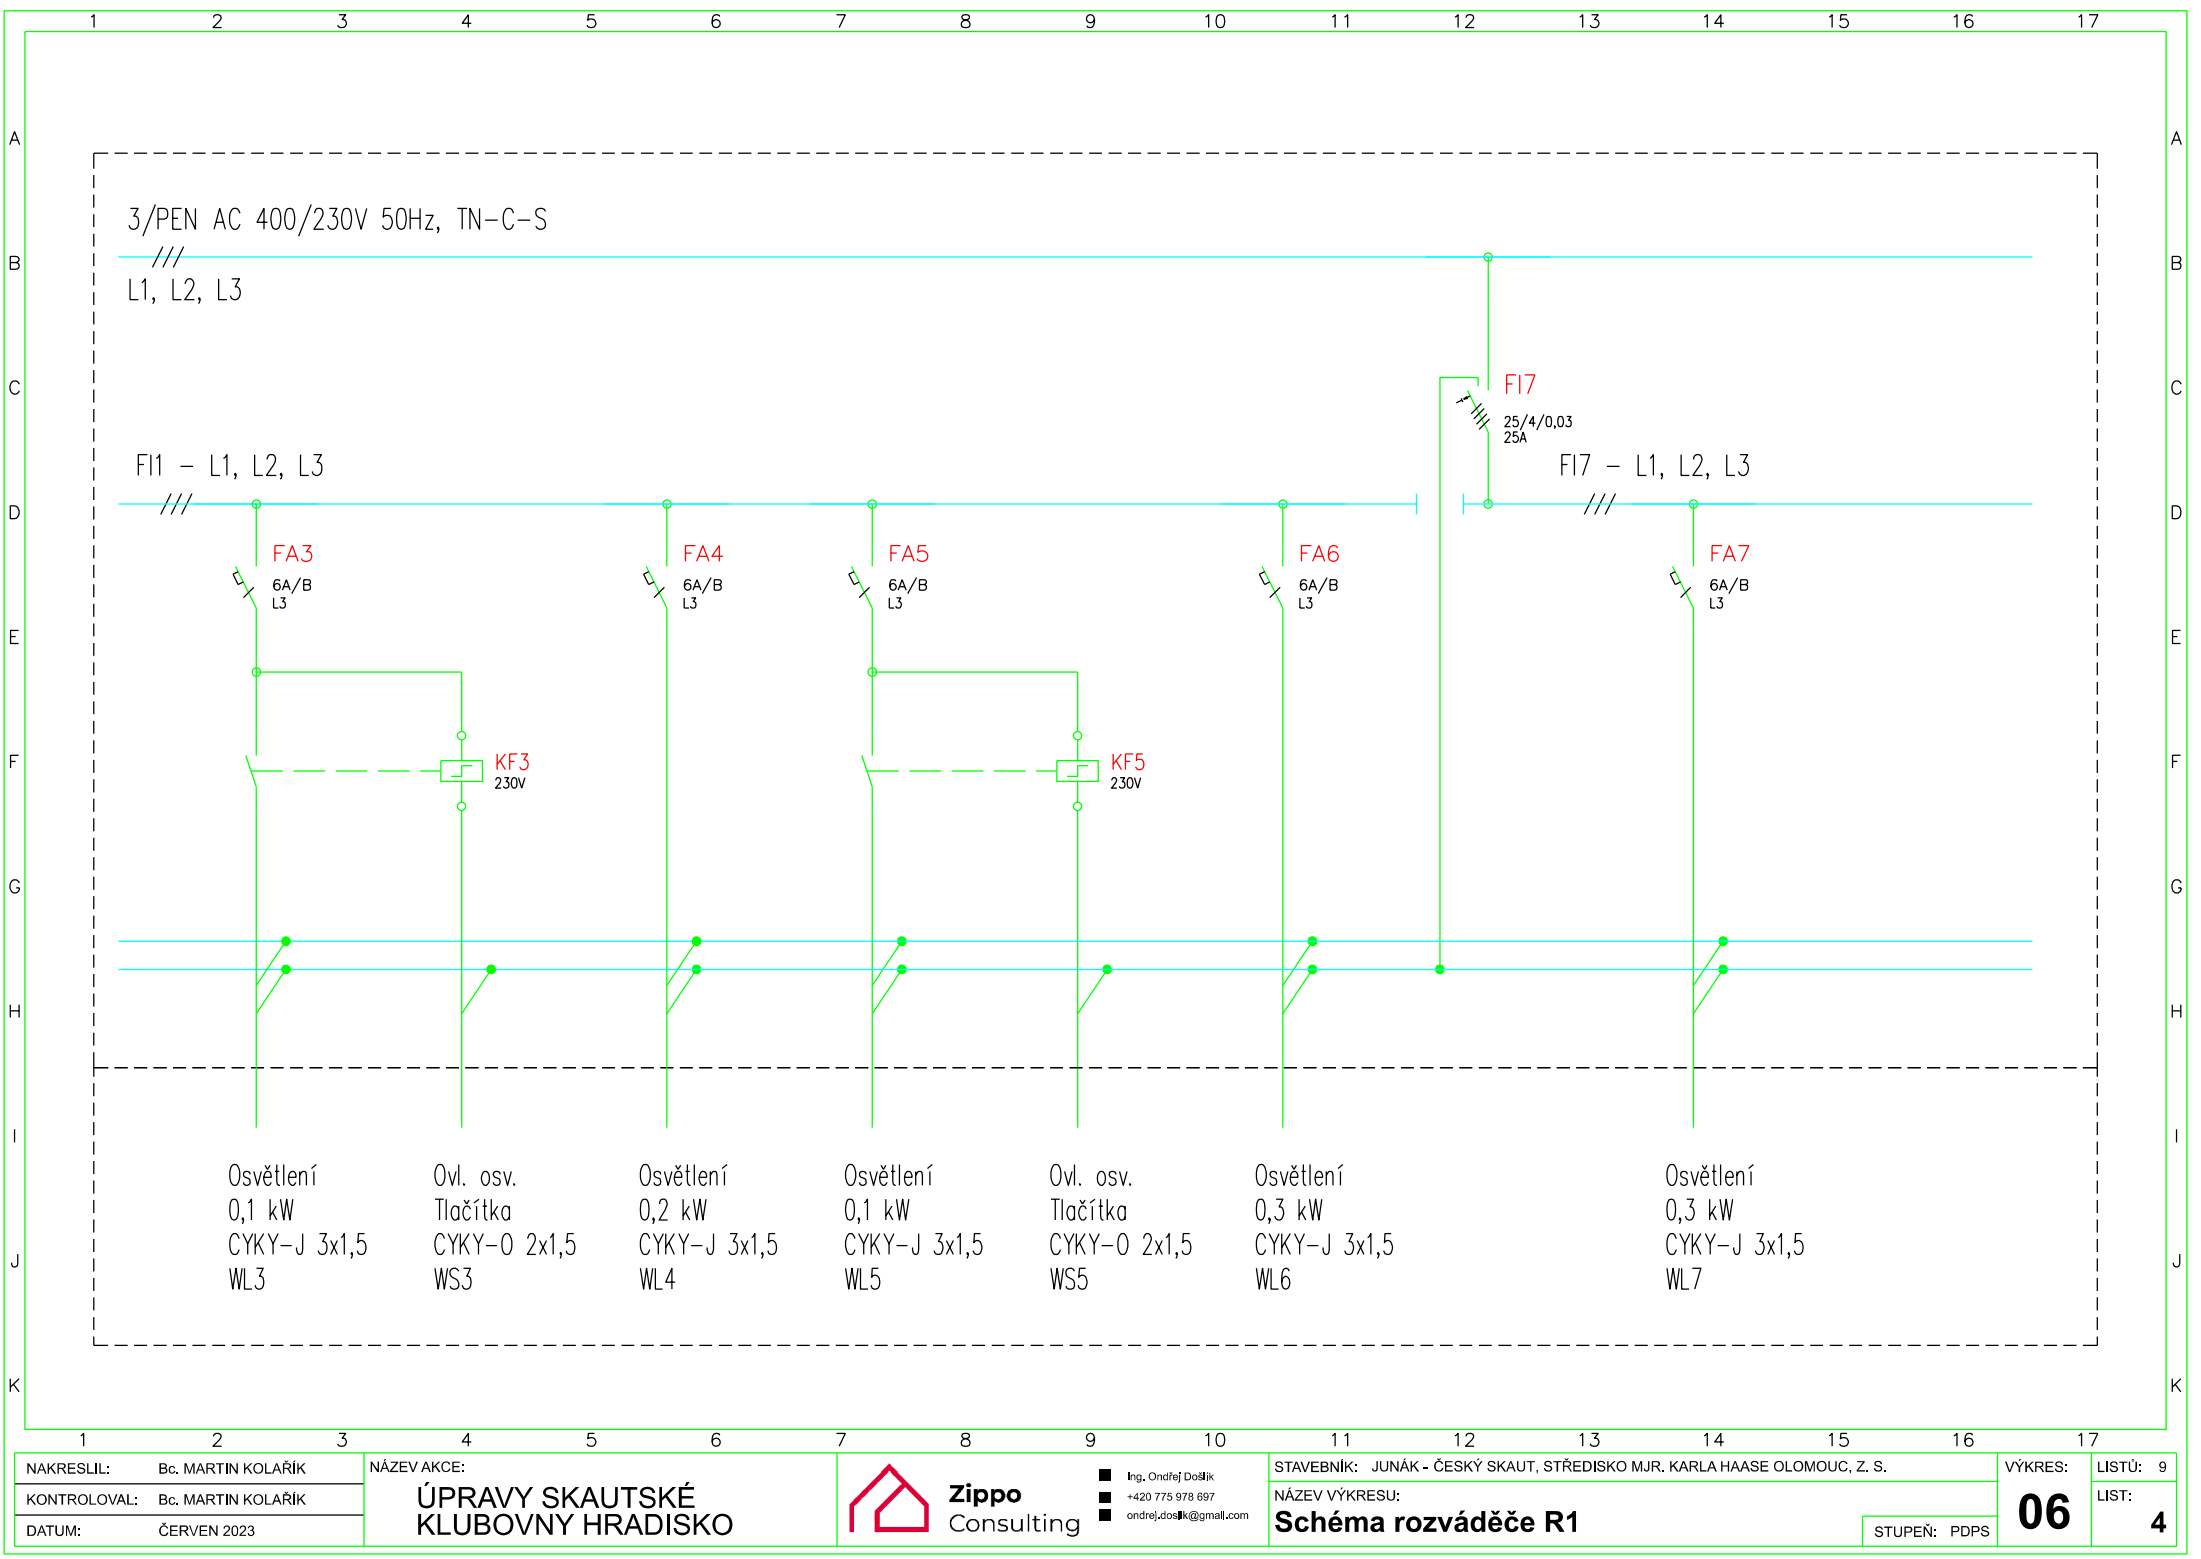


HLAVNÍ INŽENÝR:		Bc. MARTIN KOLAŘÍK		NAKRESLIL:		Bc. MARTIN KOLAŘÍK		<div><div>Zippo Consulting</div><div><div><div></div></div><div>Ing. Ondřej Došlík</div><div>+420 775 978 697</div><div>ondrej.doslik@gmail.com</div></div></div>	
KONTROLOVAL:		Bc. MARTIN KOLAŘÍK							
STAVEBNÍK:		JUNÁK - ČESKÝ SKAUT, STŘEDISKO MJR. KARLA HAASE OLOMOUC, Z. S.							
MÍSTO STAVBY:		ČERNÁ CESTA 69, OLOMOUC, 779 00; p. č. st. 5; st. 388, p.č. 37/5 [710555]							
NÁZEV AKCE:									
ÚPRAVY SKAUTSKÉ KLUBOVNY HRADISKO									
STAVEBNÍ OBJEKT:		SO 01 - SKAUTSKÁ KLUBOVNA						FORMÁT:	9x A4
ČÁST:		D.1.4.3 SILNOPROUDÁ ELEKTROTECHNIKA						DATUM:	ČERVEN 2023
NÁZEV VÝKRESU:								STUPEŇ:	PDPS
Schéma rozváděče R1								MĚŘÍTKO:	VÝKRES:
								--	06






NAKRESLIL:	Bc. MARTIN KOLAŘÍK
KONTROLOVAL:	Bc. MARTIN KOLAŘÍK
DATUM:	ČERVEN 2023


NÁZEV AKCE:

ÚPRAVY SKAUTSKÉ KLUBOVNY HRADISKO

**Zippo**
Consulting


Ing. Ondřej Došlák
+420 775 978 697
ondrej.doslak@gmail.com

STAVEBNÍK: JUNÁK - ČESKÝ SKAUT, STŘEDISKO MJR. KARLA HAASE OLOMOUC, Z. S.	VÝKRES:	LISTŮ: 9
NÁZEV VÝKRESU: Schéma rozváděče R1	STUPEŇ: PDPS	LIST: 4

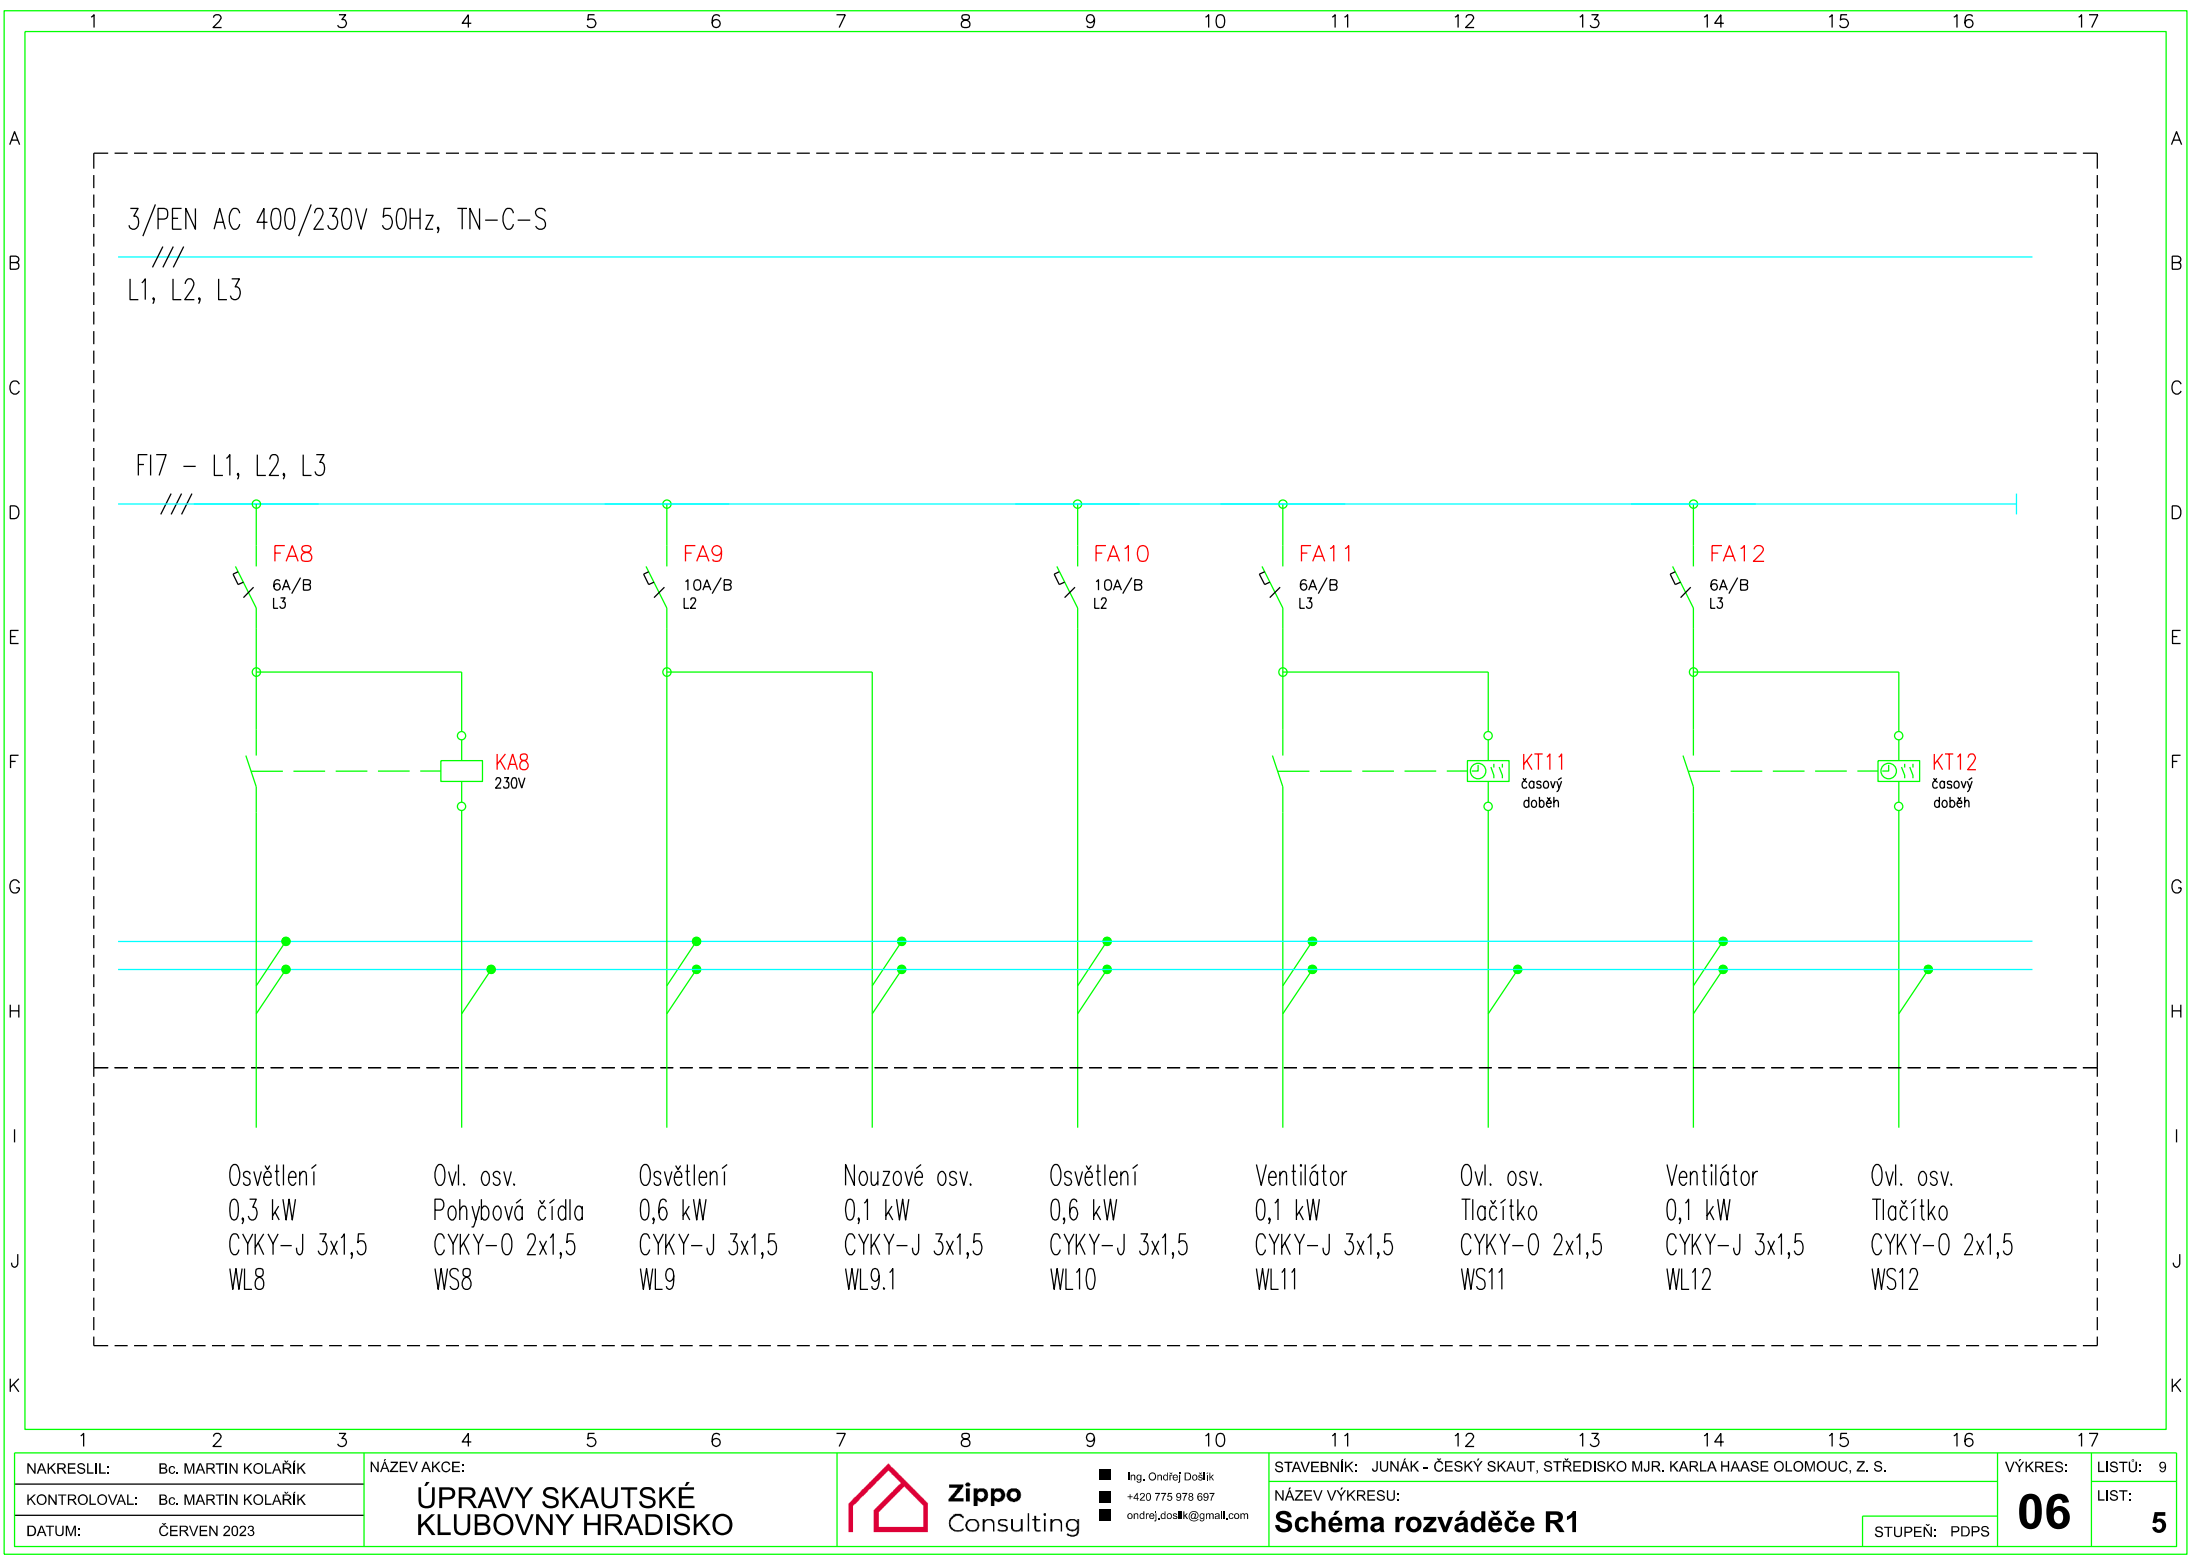

NAKRESLIL:	Bc. MARTIN KOLAŘÍK
KONTROLOVAL:	Bc. MARTIN KOLAŘÍK
DATUM:	ČERVEN 2023

NÁZEV AKCE:
ÚPRAVY SKAUTSKÉ KLUBOVNY HRADISKO




Zippo
Consulting

Ing. Ondřej Došlák

+420 775 978 697


ondrej.doslak@gmail.com

STAVEBNÍK: JUNÁK - ČESKÝ SKAUT, STŘEDISKO MJR. KARLA HAASE OLOMOUC, Z. S.	VÝKRES: 06	LISTŮ: 9
NÁZEV VÝKRESU: Schéma rozváděče R1	STUPEŇ: PDPS	LIST: 5

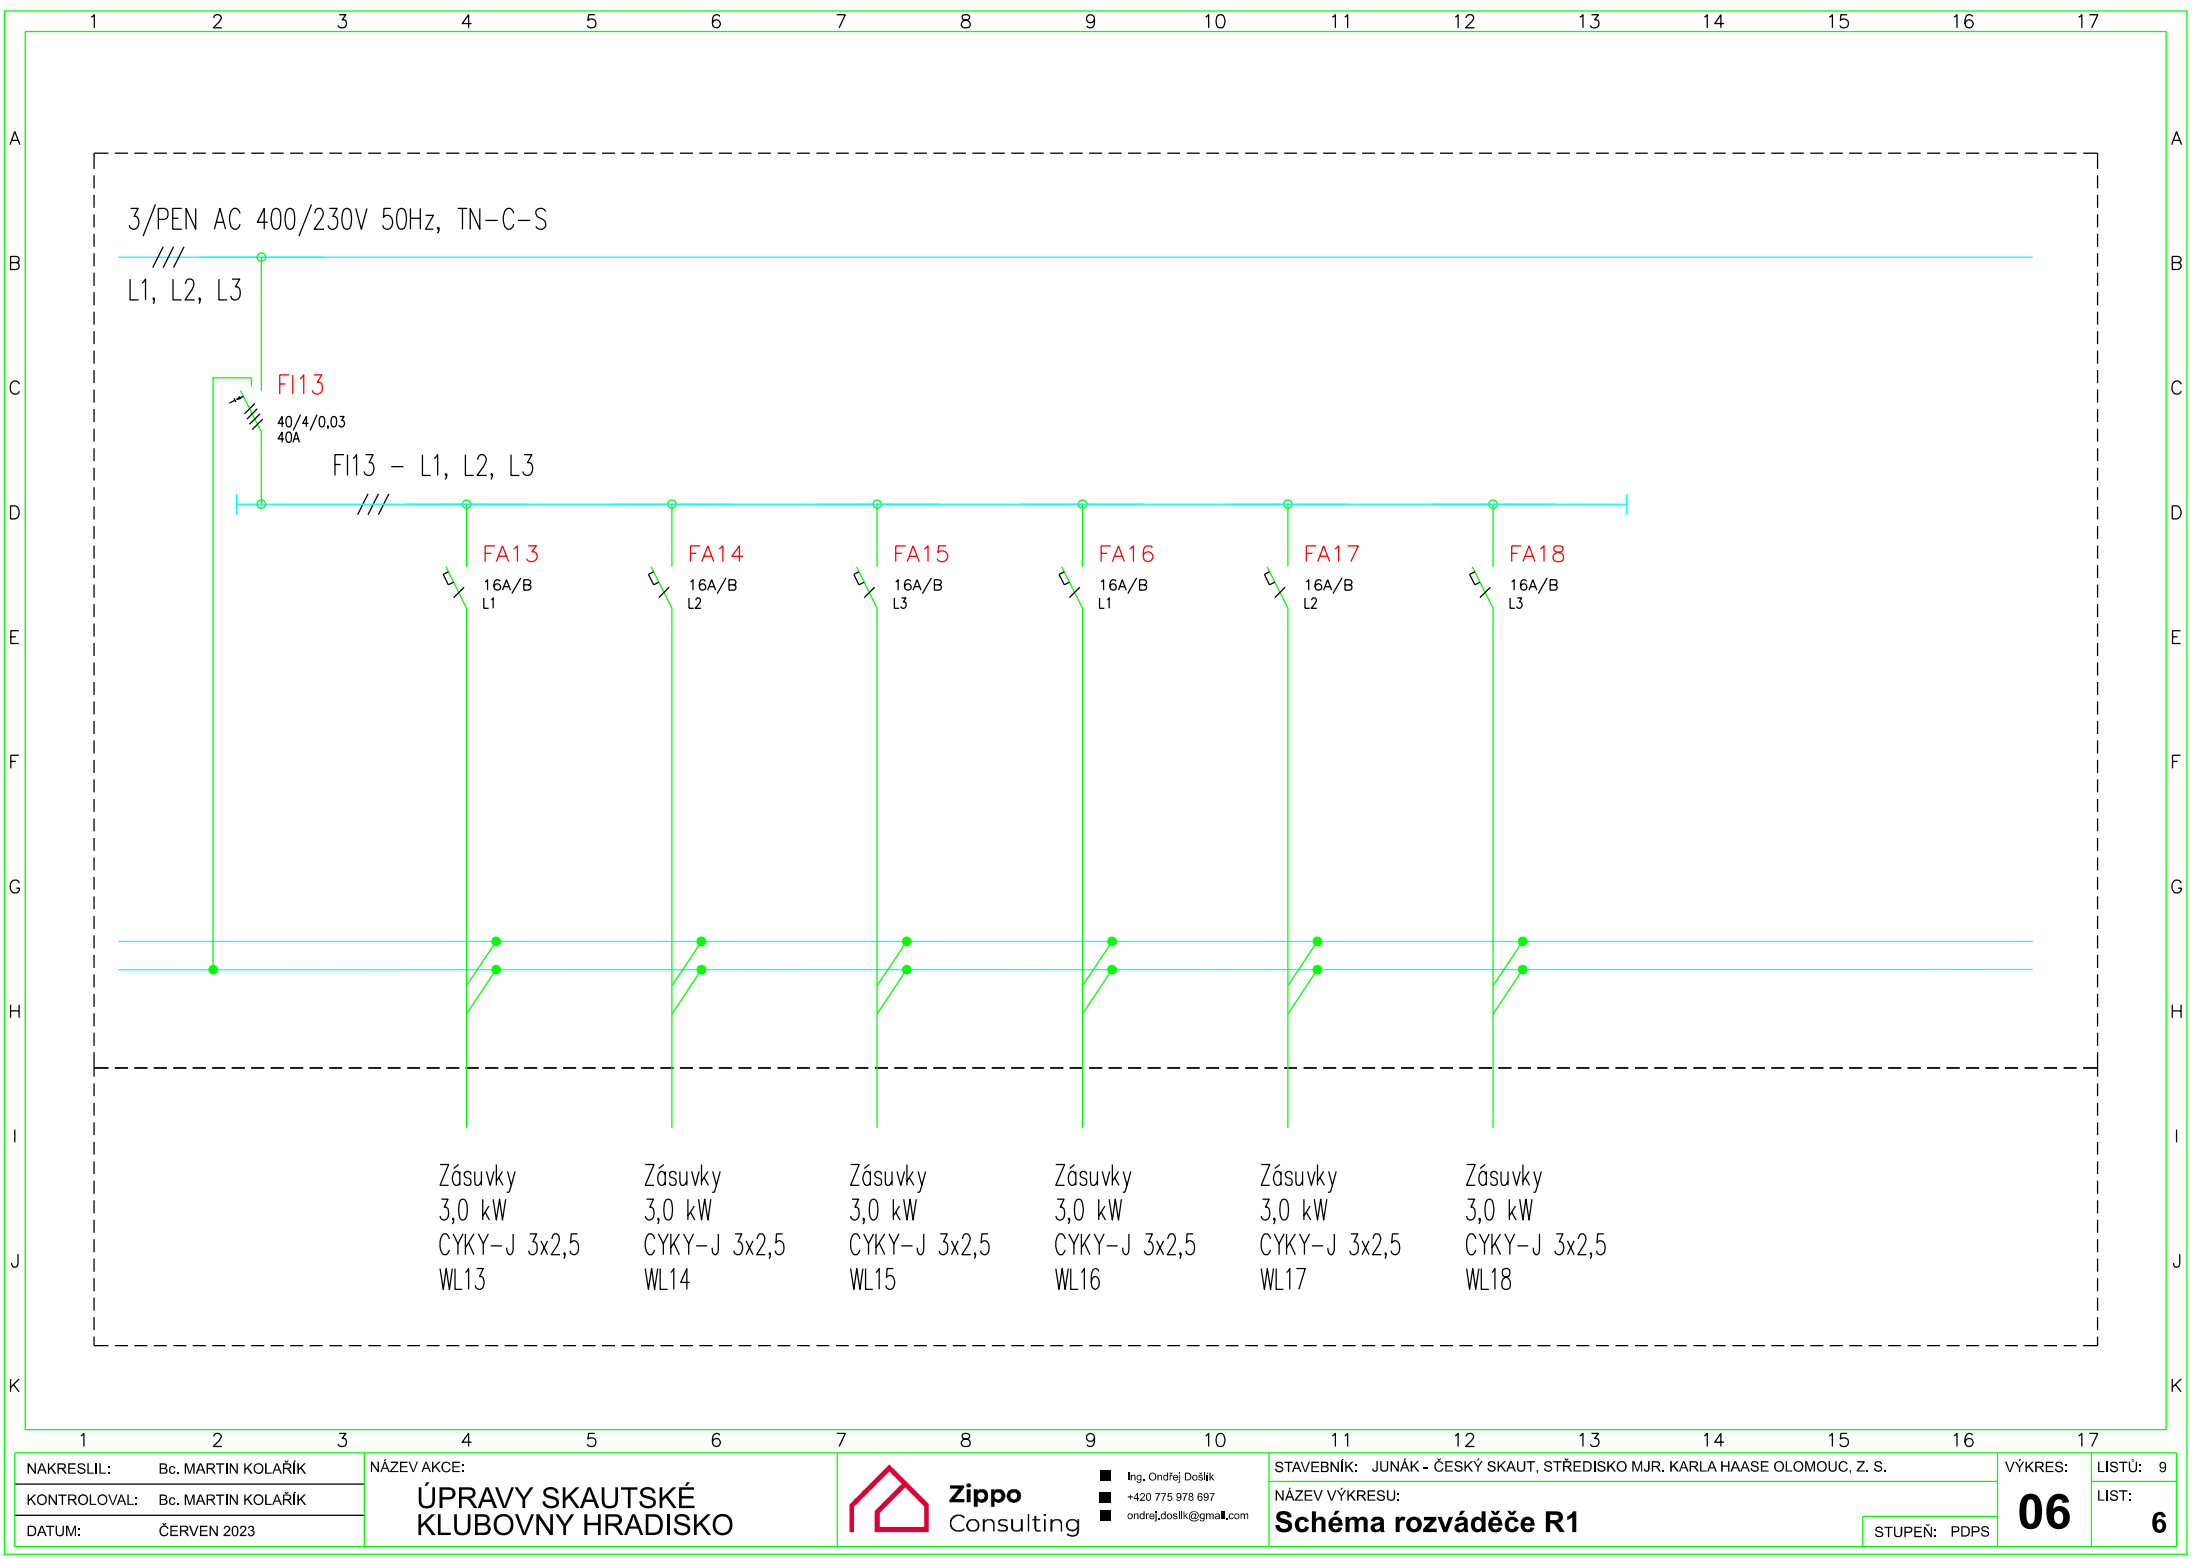

NAKRESLIL:	Bc. MARTIN KOLAŘÍK
KONTROLOVAL:	Bc. MARTIN KOLAŘÍK
DATUM:	ČERVEN 2023

NÁZEV AKCE:
ÚPRAVY SKAUTSKÉ KLUBOVNY HRADISKO




Zippo
Consulting

Ing. Ondřej Došlík

+420 775 978 697


ondrej.doslik@gmail.com

STAVEBNÍK: JUNÁK - ČESKÝ SKAUT, STŘEDISKO MJR. KARLA HAASE OLOMOUC, Z. S.	VÝKRES: 06	LISTŮ: 9
NÁZEV VÝKRESU: Schéma rozváděče R1	STUPEŇ: PDPS	LIST: 6

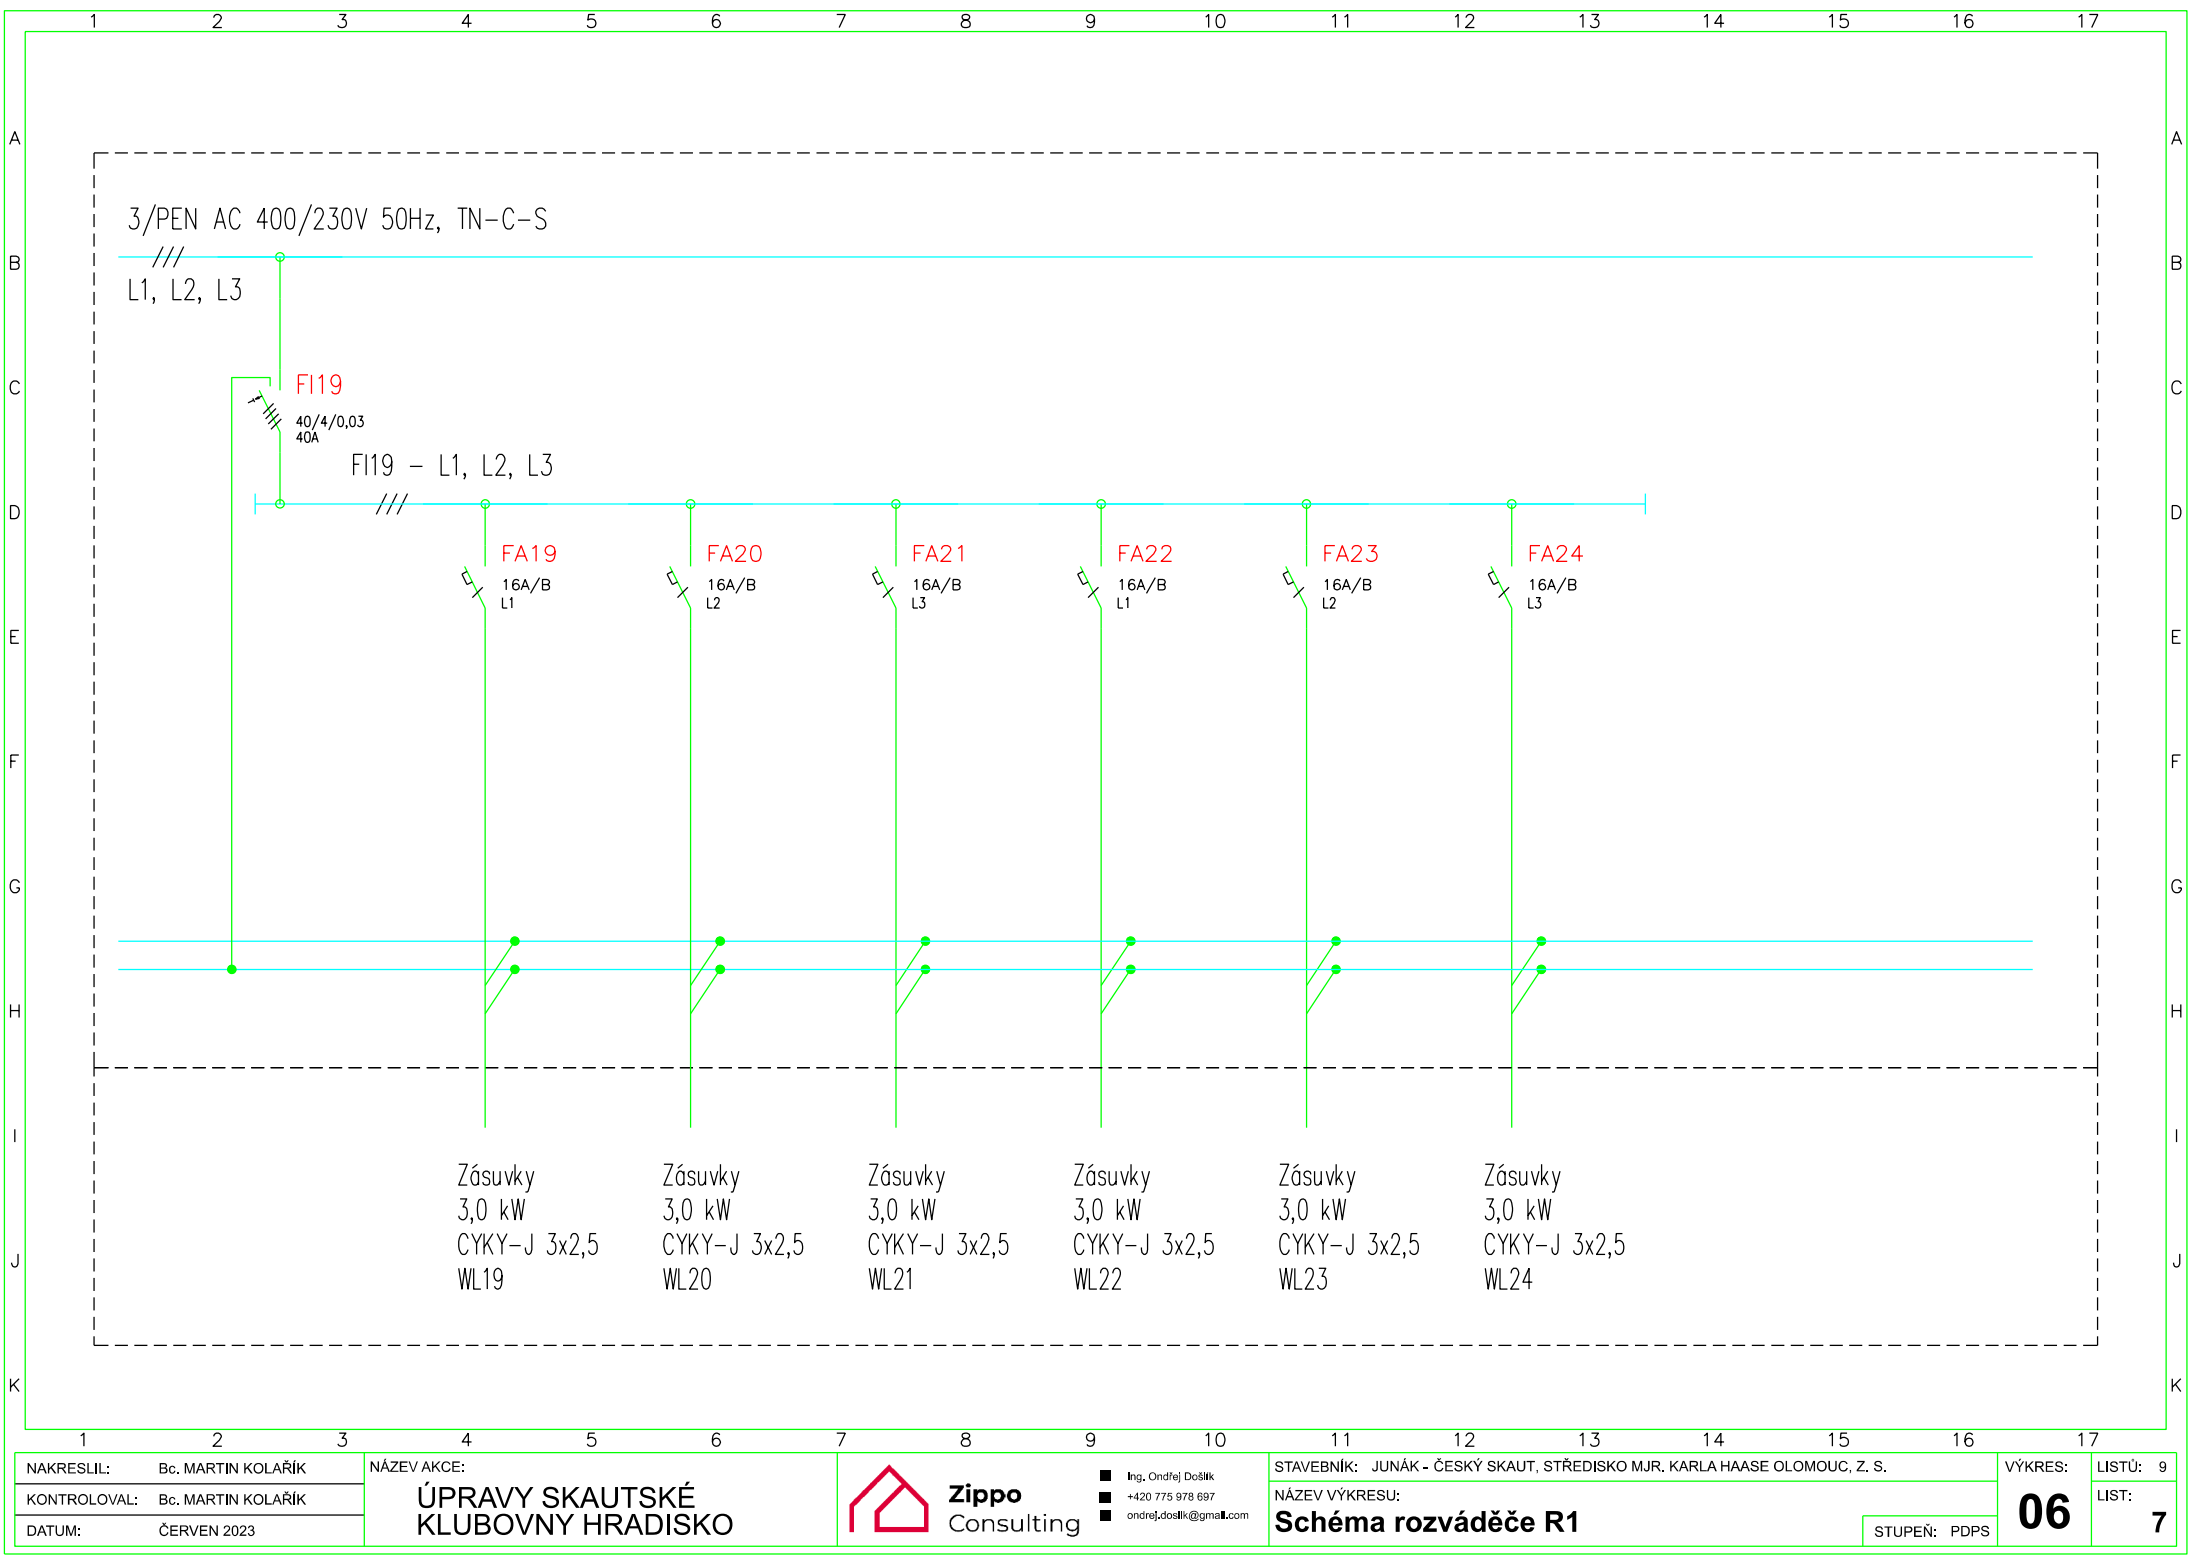

NAKRESLIL:	Bc. MARTIN KOLAŘÍK
KONTROLOVAL:	Bc. MARTIN KOLAŘÍK
DATUM:	ČERVEN 2023

NÁZEV AKCE:	ÚPRAVY SKAUTSKÉ KLUBOVNY HRADISKO
-------------	-----------------------------------




Zippo
Consulting

■ Ing. Ondřej Došlík

■ +420 775 978 697


■ ondrej.doslik@gmail.com

STAVEBNÍK: JUNÁK - ČESKÝ SKAUT, STŘEDISKO MJR. KARLA HAASE OLOMOUC, Z. S.	VÝKRES: 06	LISTŮ: 9
NÁZEV VÝKRESU: Schéma rozváděče R1	STUPEŇ: PDPS	LIST: 7

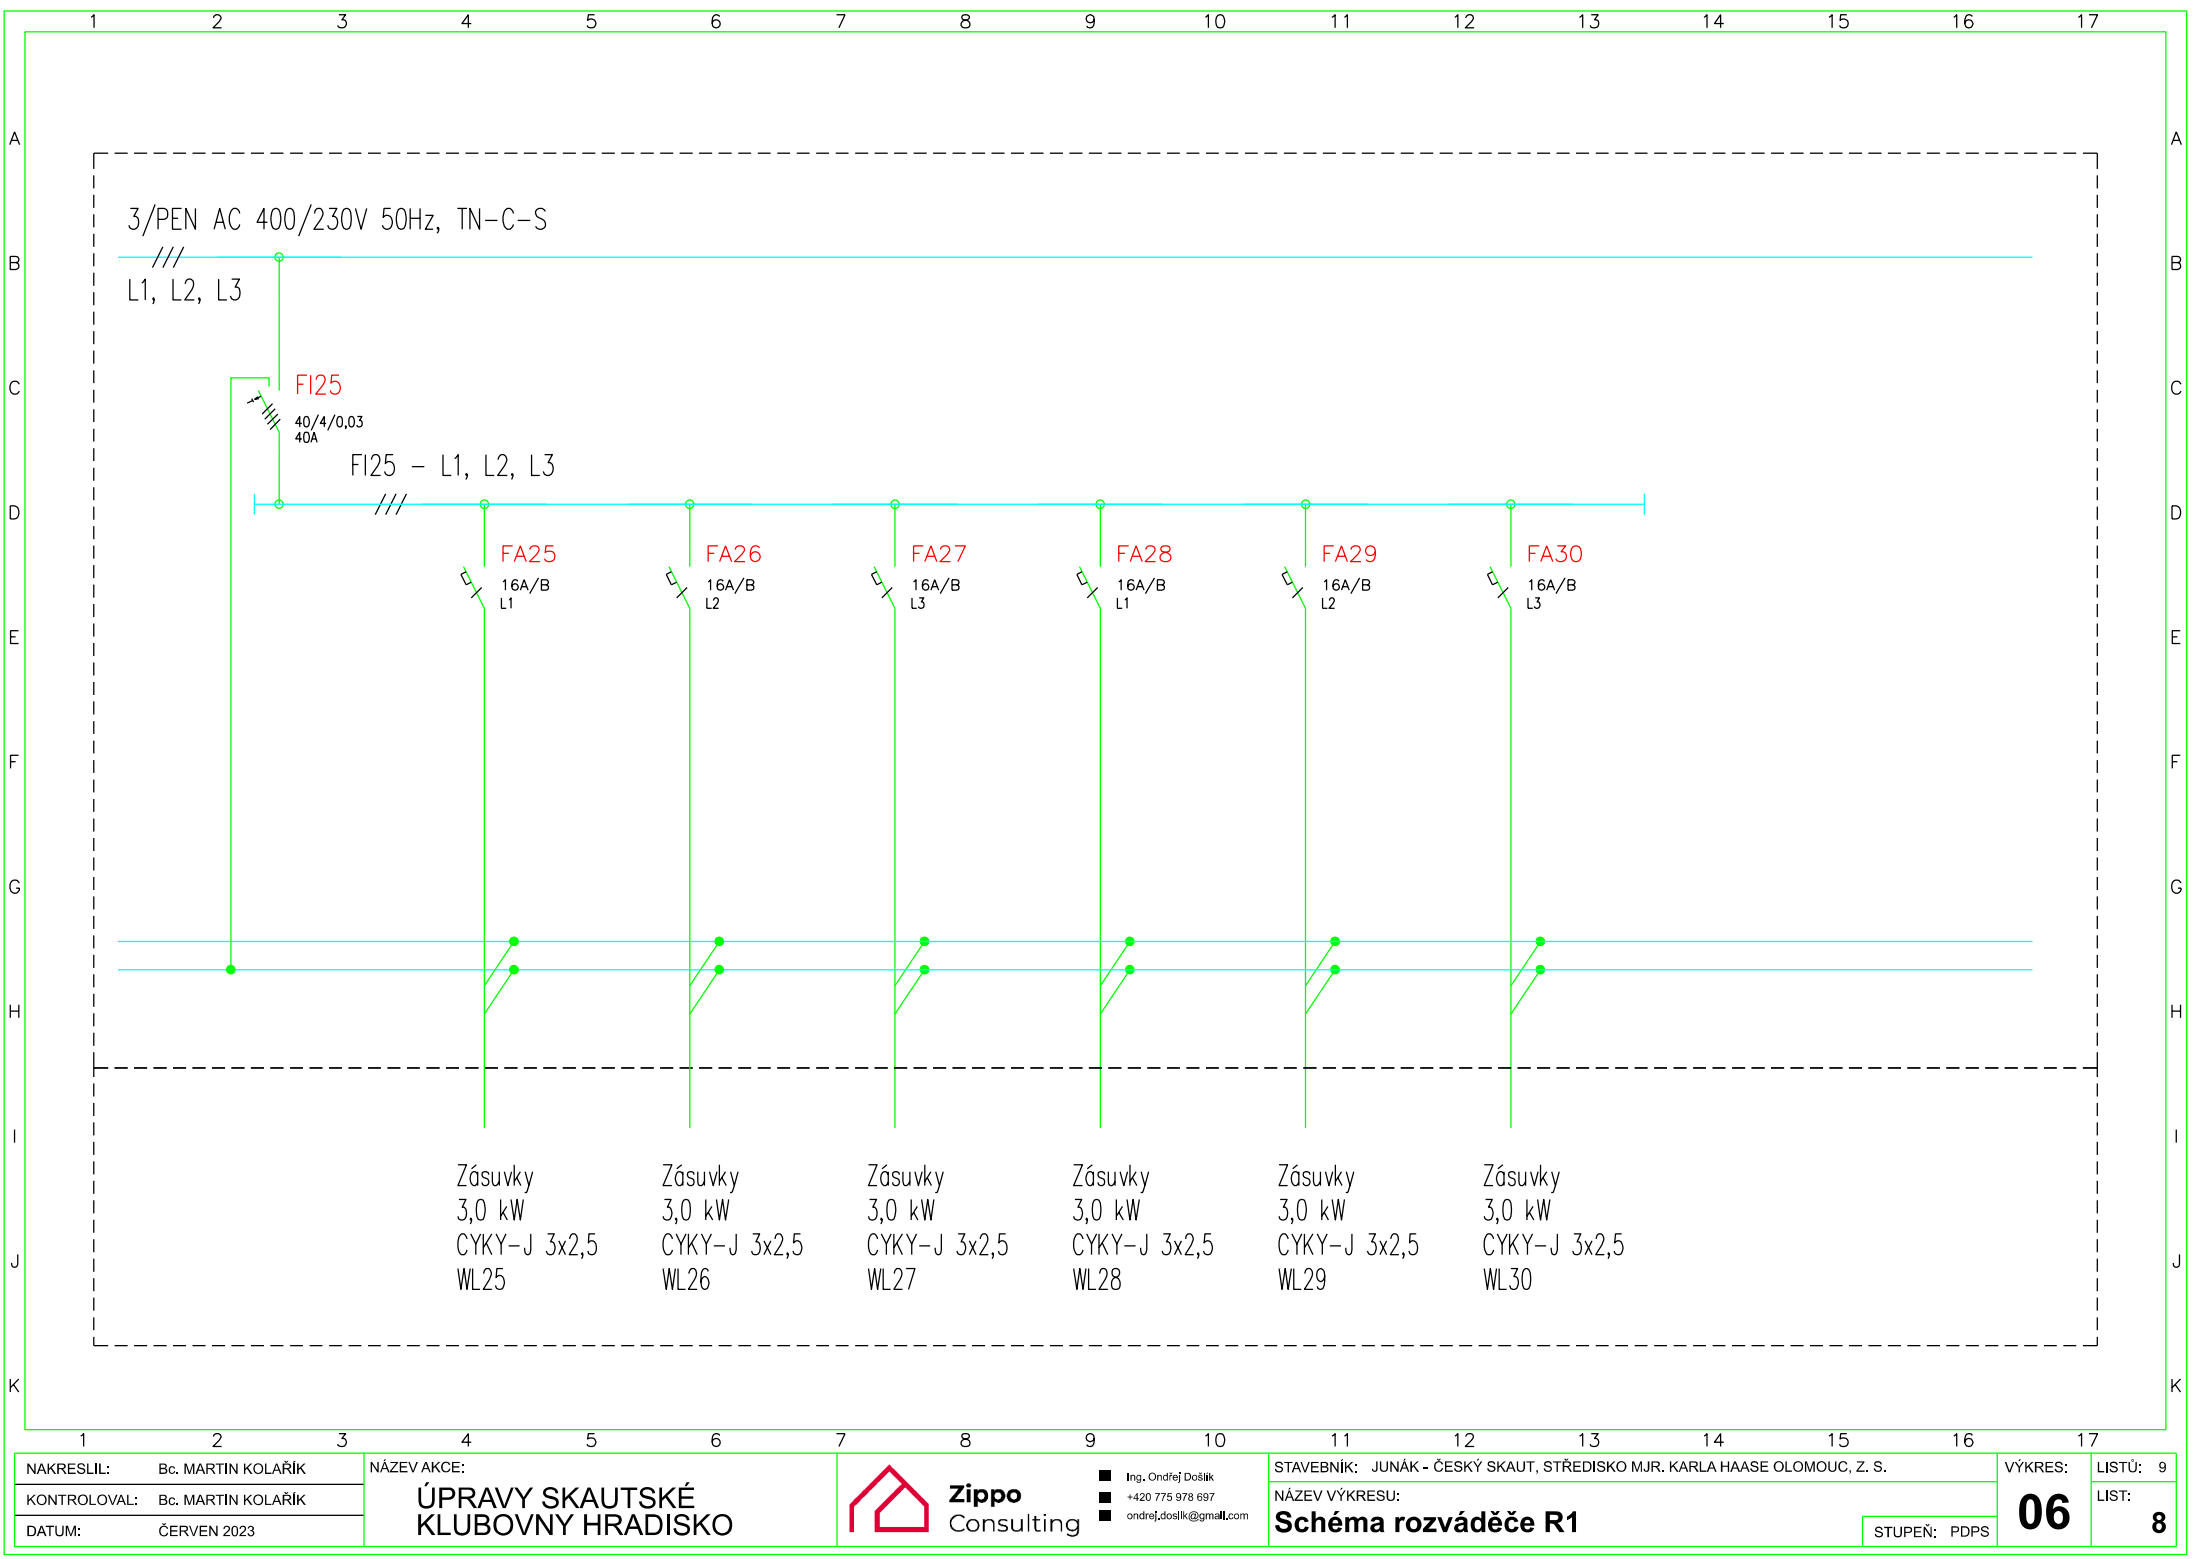

NAKRESLIL:	Bc. MARTIN KOLAŘÍK
KONTROLOVAL:	Bc. MARTIN KOLAŘÍK
DATUM:	ČERVEN 2023

NÁZEV AKCE:
ÚPRAVY SKAUTSKÉ KLUBOVNY HRADISKO




Zippo
Consulting

■ Ing. Ondřej Došlík

■ +420 775 978 697


■ ondrej.doslík@gmail.com

STAVEBNÍK: JUNÁK - ČESKÝ SKAUT, STŘEDISKO MJR. KARLA HAASE OLOMOUC, Z. S.	VÝKRES: 06	LISTŮ: 9
NÁZEV VÝKRESU: Schéma rozváděče R1	STUPEŇ: PDPS	LIST: 8

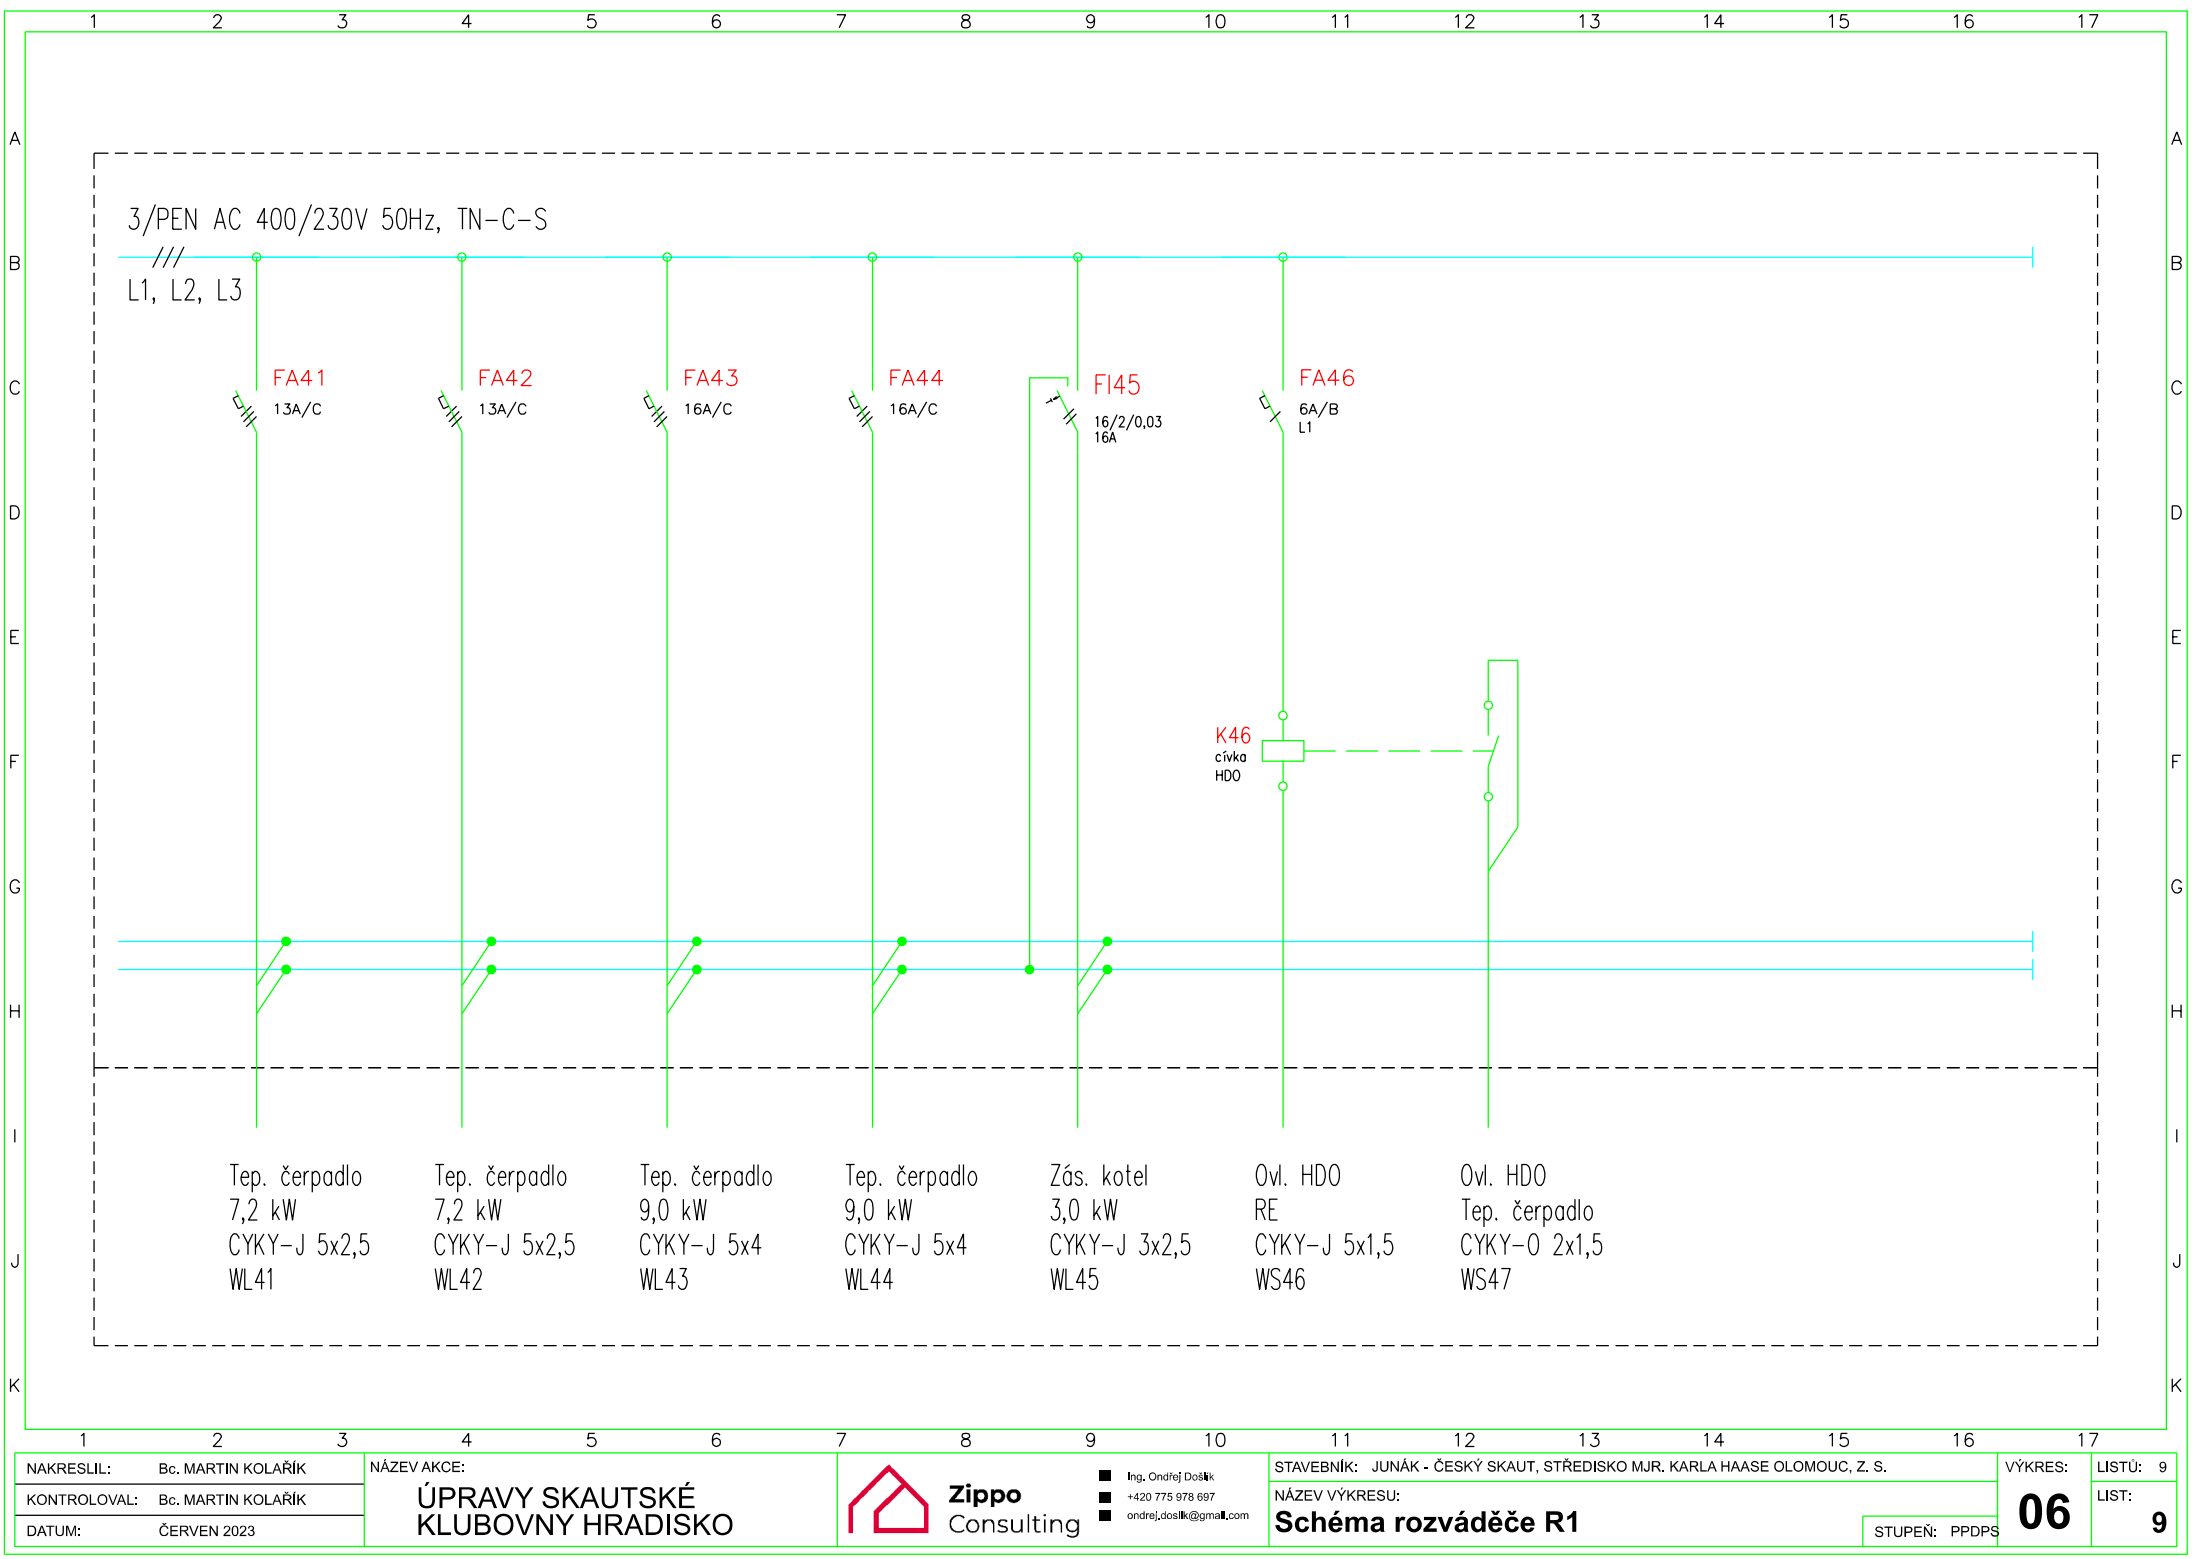

NAKRESLIL:	Bc. MARTIN KOLAŘÍK
KONTROLOVAL:	Bc. MARTIN KOLAŘÍK
DATUM:	ČERVEN 2023

NÁZEV AKCE:
ÚPRAVY SKAUTSKÉ KLUBOVNY HRADISKO



Zippo
Consulting

■ Ing. Ondřej Došlík

■ +420 775 978 697

■ ondrej.doslík@gmail.com

STAVEBNÍK: JUNÁK - ČESKÝ SKAUT, STŘEDISKO MJR. KARLA HAASE OLOMOUC, Z. S.	VÝKRES: 06	LISTŮ: 9
NÁZEV VÝKRESU: Schéma rozváděče R1	STUPEŇ: PPDP	LIST: 9