


Podélný řez

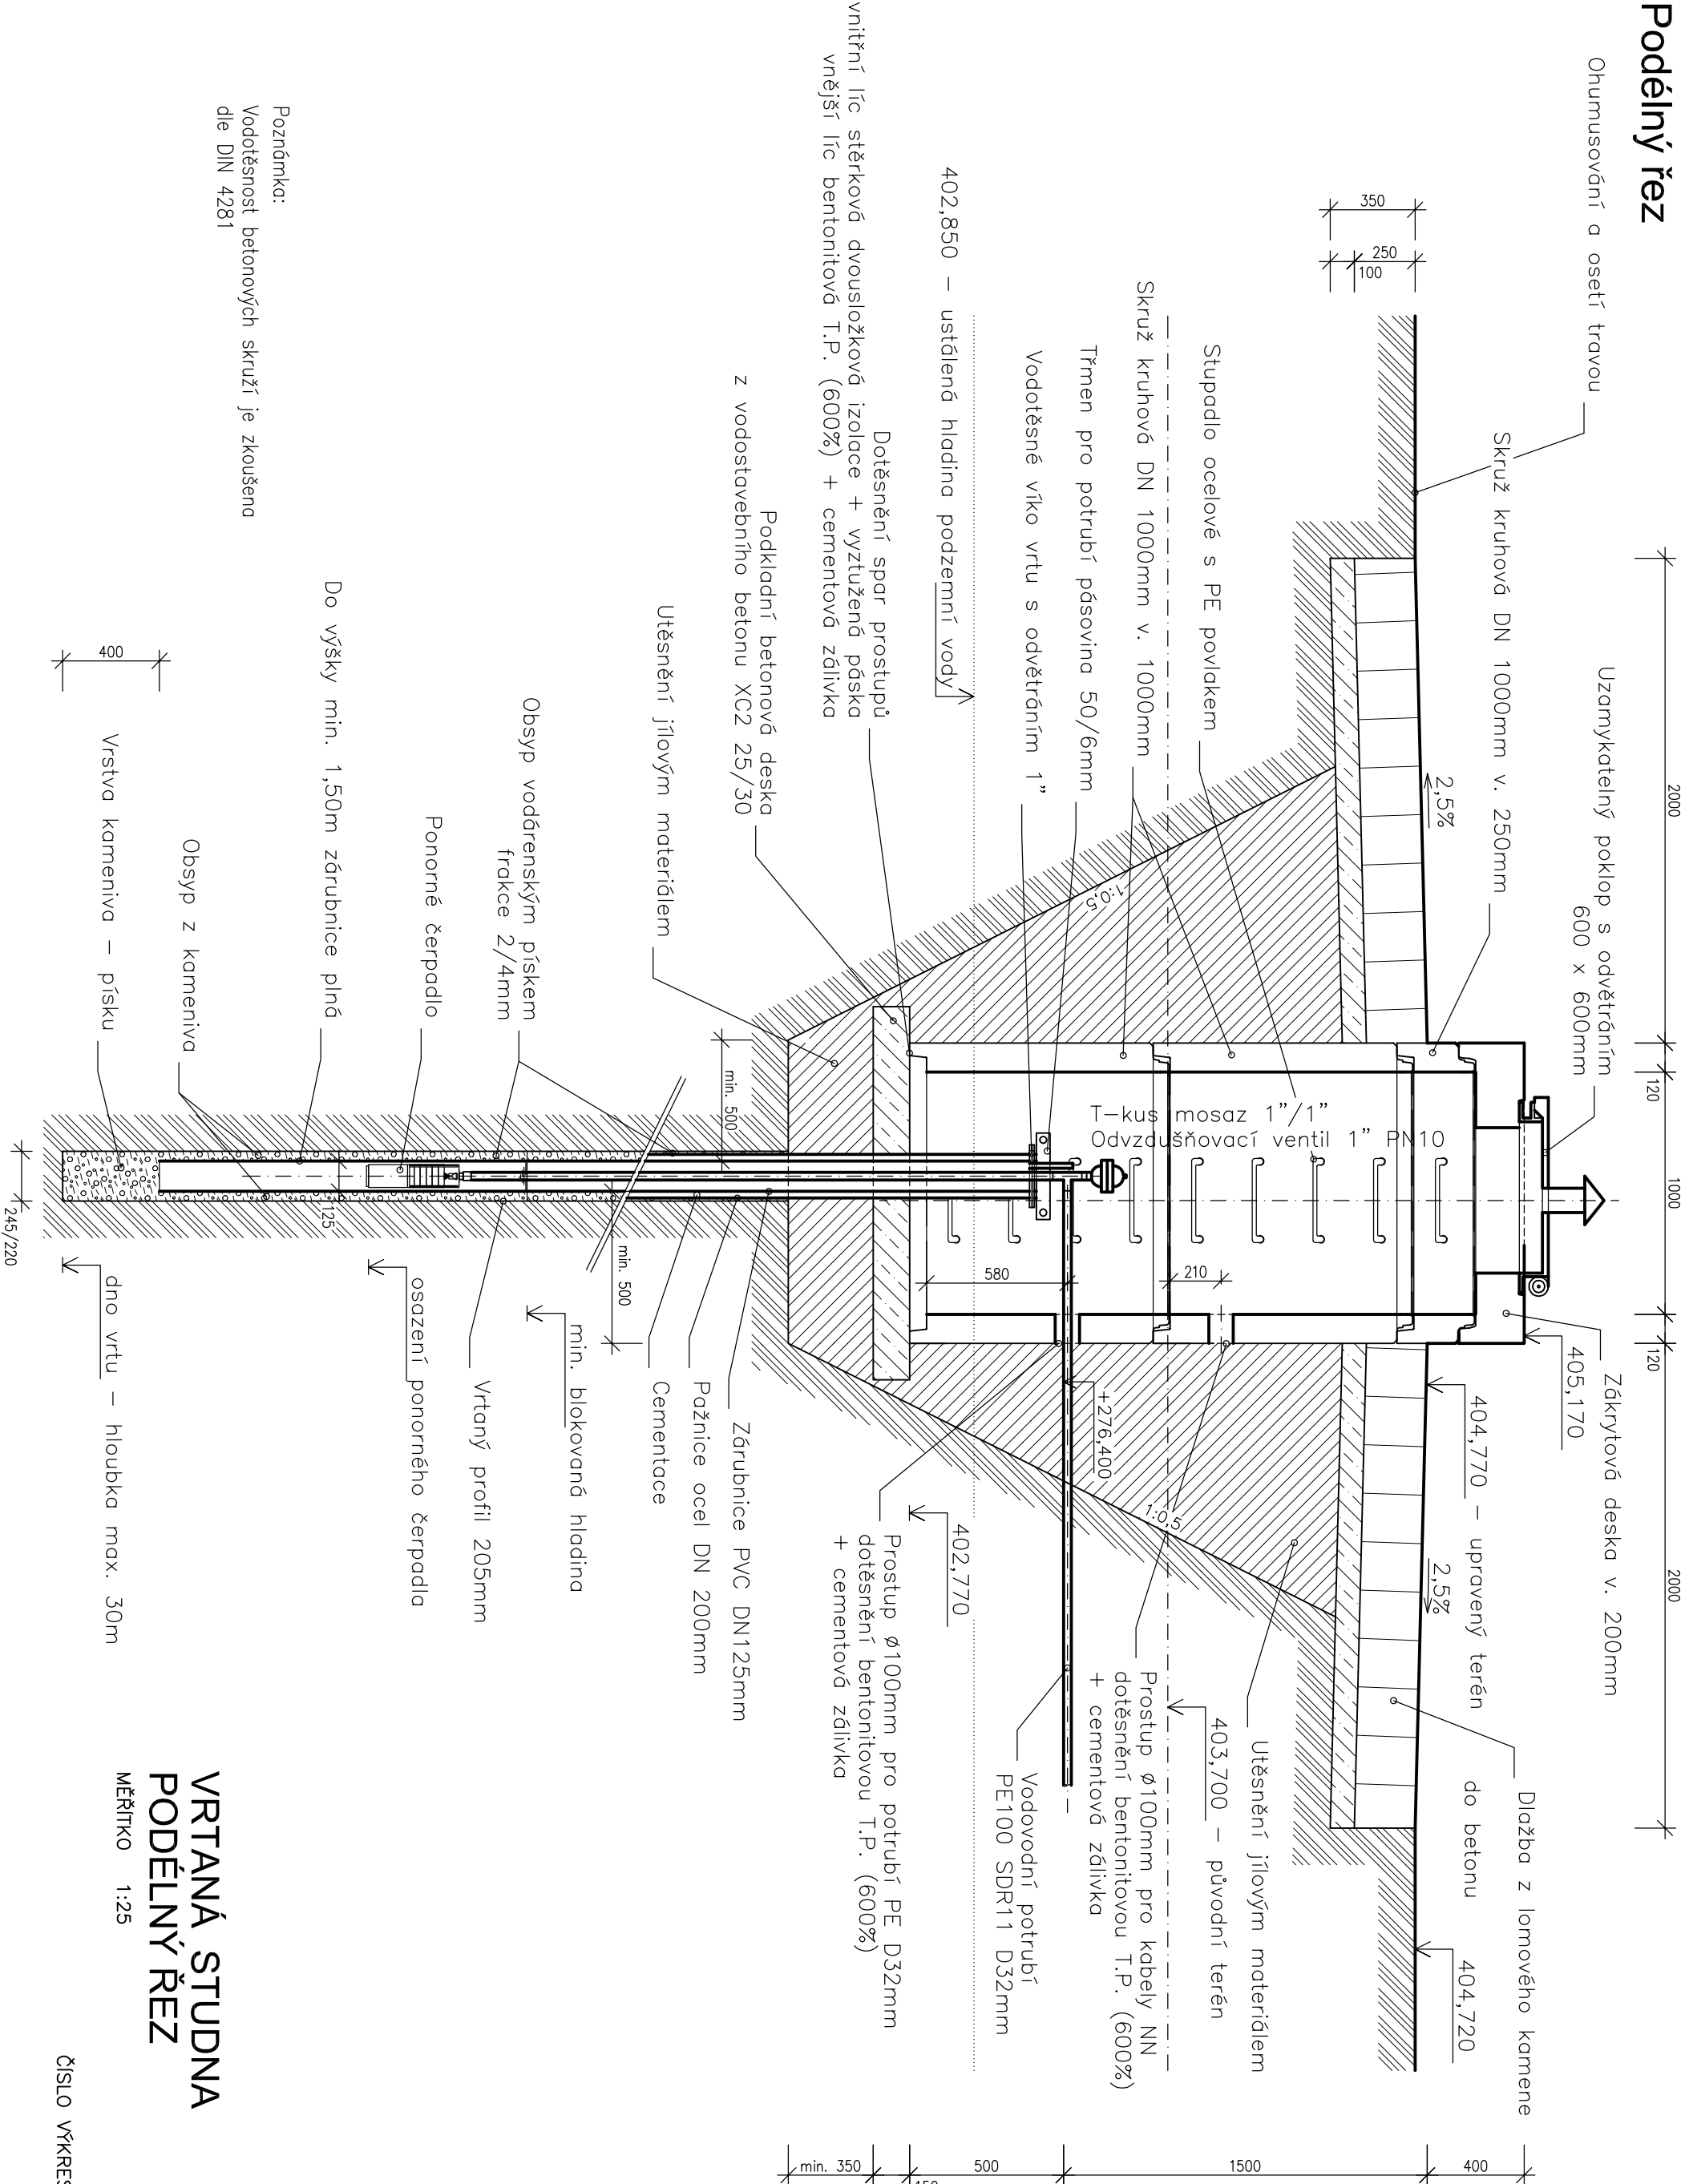

Poznámka:
Vodotěsnost betonových skruží je zkoušena dle DIN 4281

VRTANÁ STUDNA
PODÉLNÝ ŘEZ
MĚŘÍTKO 1:25