



Řez oplocením betonový základ sloupku

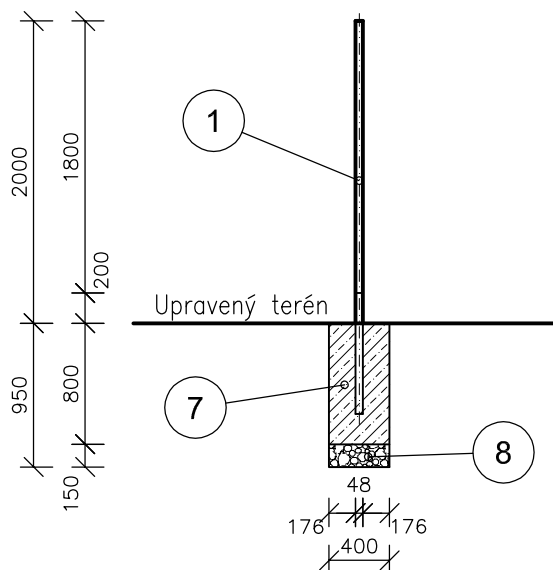

Řez oplocením podhrabová deska pod plotem

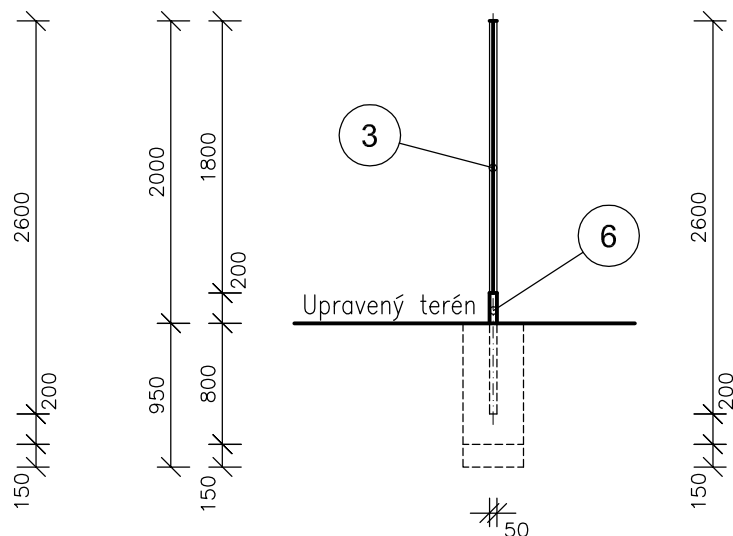

Legenda:

- 1 Sloupek kulatý Zn + PVC (2600mm / 48mm / 1,5mm)
+ stabilizační držák průběžný (u rohového sloupku koncový)
v. 200mm pro podhrabovou desku a sloupek \varnothing 48mm
- 2 Plotová vzpěra kulatá Zn + PVC (2500mm / 38mm / 1,5mm)
+ držák na podhrabovou desku pro vzpěry \varnothing 38mm
- 3 Čtyřhranné pletivo Zn + PVC (oka 55mm / 55mm / výška 1800mm)
 \varnothing drátu 2,50 mm + napínací drát
- 4 Brána Zn + PVC dvoukřídlá (5000mm x 1950mm), včetně 2 sloupků
 \varnothing 76mm a stavitelných kloubových závěsů. Výplň svařovaná síť Zn + PVC,
velikost oka 55mm x 55mm \varnothing drátu 2,50 mm
- 5 Branka Zn + PVC (1000mm x 1950mm), včetně 2 sloupků
 \varnothing 76mm a stavitelných kloubových závěsů. Výplň svařovaná síť Zn + PVC,
velikost oka 55mm x 55mm \varnothing drátu 2,50 mm
- 6 Podhrabová deska 2950 x 200 x 50mm
hladké provedení bez zámků
- 7 Betonový základ sloupku (beton XC2 25/30)
- 8 Podklad ze štěrkodrtě fr. 8 - 16mm tl. 150mm

VZOROVÝ VÝKRES OPLOCENÍ - DÍL B

MĚŘÍTKO 1:50