


VZOROVÝ PŘÍČNÝ ŘEZ ULOŽENÍ POTRUBÍ

VODOVODNÍ POTRUBÍ PE100 SDR11

ULOŽENÍ NAD HLADINOU PODZEMNÍ VODY

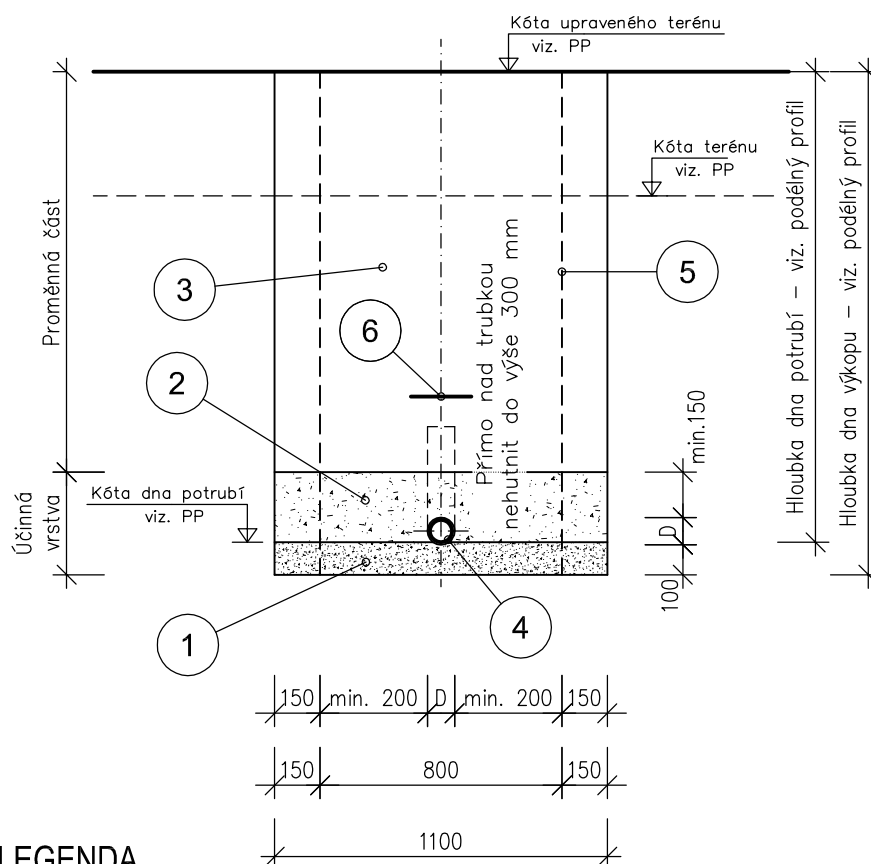

LEGENDA

- 1 Lože z písku, nebo z drti
- 2 Obsyp z nesoudržného, zrnitého materiálu – hutněný na stupeň relativní ulehlosti $I_D = 0,8$ (max. zrnitosti 40 mm)
- 3 Zhutněný zásyp zeminou z výkopu + ŠD 0–63mm, hutněnou na 95% PS (soudržnou), nebo $I_D = 0,8$ (nesoudržnou)
- 4 Vodovodní potrubí
PE100 SDR11 D 32 x 2,9mm v barvě modré
a připoložením kovového signálního vodiče
- 5 Pažení příložné tl. t
- 6 Výstražná fólie šíře 200 mm
– vodovod v barvě bílé

D - Vnější průměr potrubí

VZOROVÝ PŘÍČNÝ ŘEZ ULOŽENÍ POTRUBÍ

MĚŘÍTKO 1:25

ČÍSLO VÝKRESU 5.4