


ŘEZ A-A" TECHNOLOGIE

REC.ing
REC.ing, spol. s r.o.
Pod Výrovem 1061
549 01 Nové Město nad Metují
dič: CZ47455761 tel/fax: 491 421 683

LEGENDA PROPOJOVACÍCH POTRUBÍ:

- | | |
|--|---|
| 1 DN65 nátok odp. vod do DN | 13 DN125 přepad z ZKN do DN |
| 2 DN80 obtok ČOV do potrubí vyčištěné vody | 14 DN100 odvoz kalu fekálním vozem z AKN |
| 3 DN200 odtok vyčištěné vody z ČOV | 15 DN125 přepad z AKN do DN |
| 4 DN300 propojovací potrubí DN a AN | 16 DN100 přebytečný kal z S do ZKN |
| 5 DN150 mamutka recirkulace kalu z S do DN | 17 Ø70 přívod tlakového vzduchu do AN a AKN |
| 6 DN250 nátok z AN do S | 18 DN100 zahuštěný kal z ZKN do AKN |
| 7 DN100 stahování nečistot z hladiny S do AN | 19 DN200 ventilace dmyhární |
| 8 DN100 stahování nečistot z ukládovacího válce S do ZKN | 20 Ø75 obtok SČ do DN |
| 9 DN100 svoz odp. vod do SJ fekálním vozem | 21 DN80 nátok do SČ |
| 10 DN50 výtlak z SJ do SČ | 22 Ø40 přívod tlakového vzduchu k mamutce recirkulace |
| 11 DN125 přepad z SJ do DN | 23 DN150 nátok z SČ do DN |
| 12 DN50 výtlak zahuštěného kalu z ZKN do AKN | 24 DN50 kalová voda z AKN do DN |

Hlavní projektant	Vypracoval	Kreslil	REC.ing. spol. s r. o. Realizační a projekční společnost Pod Výrovem 1061 549 01 Nové Město nad Metují tel.fax: 491 421 683, 491 426 911	
Ing. Václav Ureš	Ing. Milan Zítka	Martin Krpálek		
Investor Obec Drhovy				
Místo Drhovy, kraj Středočeský				
Akce SPLAŠKOVÁ KANALIZACE A ČOV DRHOVY			Měřítko	1:60
			Datum	9/2016
			Stupeň	DPS
Část dokumentace PS 01-1 ČOV-STROJNÍ ČÁST Řez A – A” technologie ČOV			Příloha D.2.1.1.5	Paré
Tato dokumentace včetně všech příloh je duševním vlastnictvím společnosti REC.ing. spol. s r.o.. Jiné osoby (jak fyzické, tak právnické) nejsou bez předchozího výslovného souhlasu oprávněny tuto dokumentaci ani její části jakkoli využívat, kopírovat (ani jiným způsobem rozmnožovat) nebo zpřístupnit dalším osobám. Tato dokumentace slouží k provedení a realizaci stavby.				

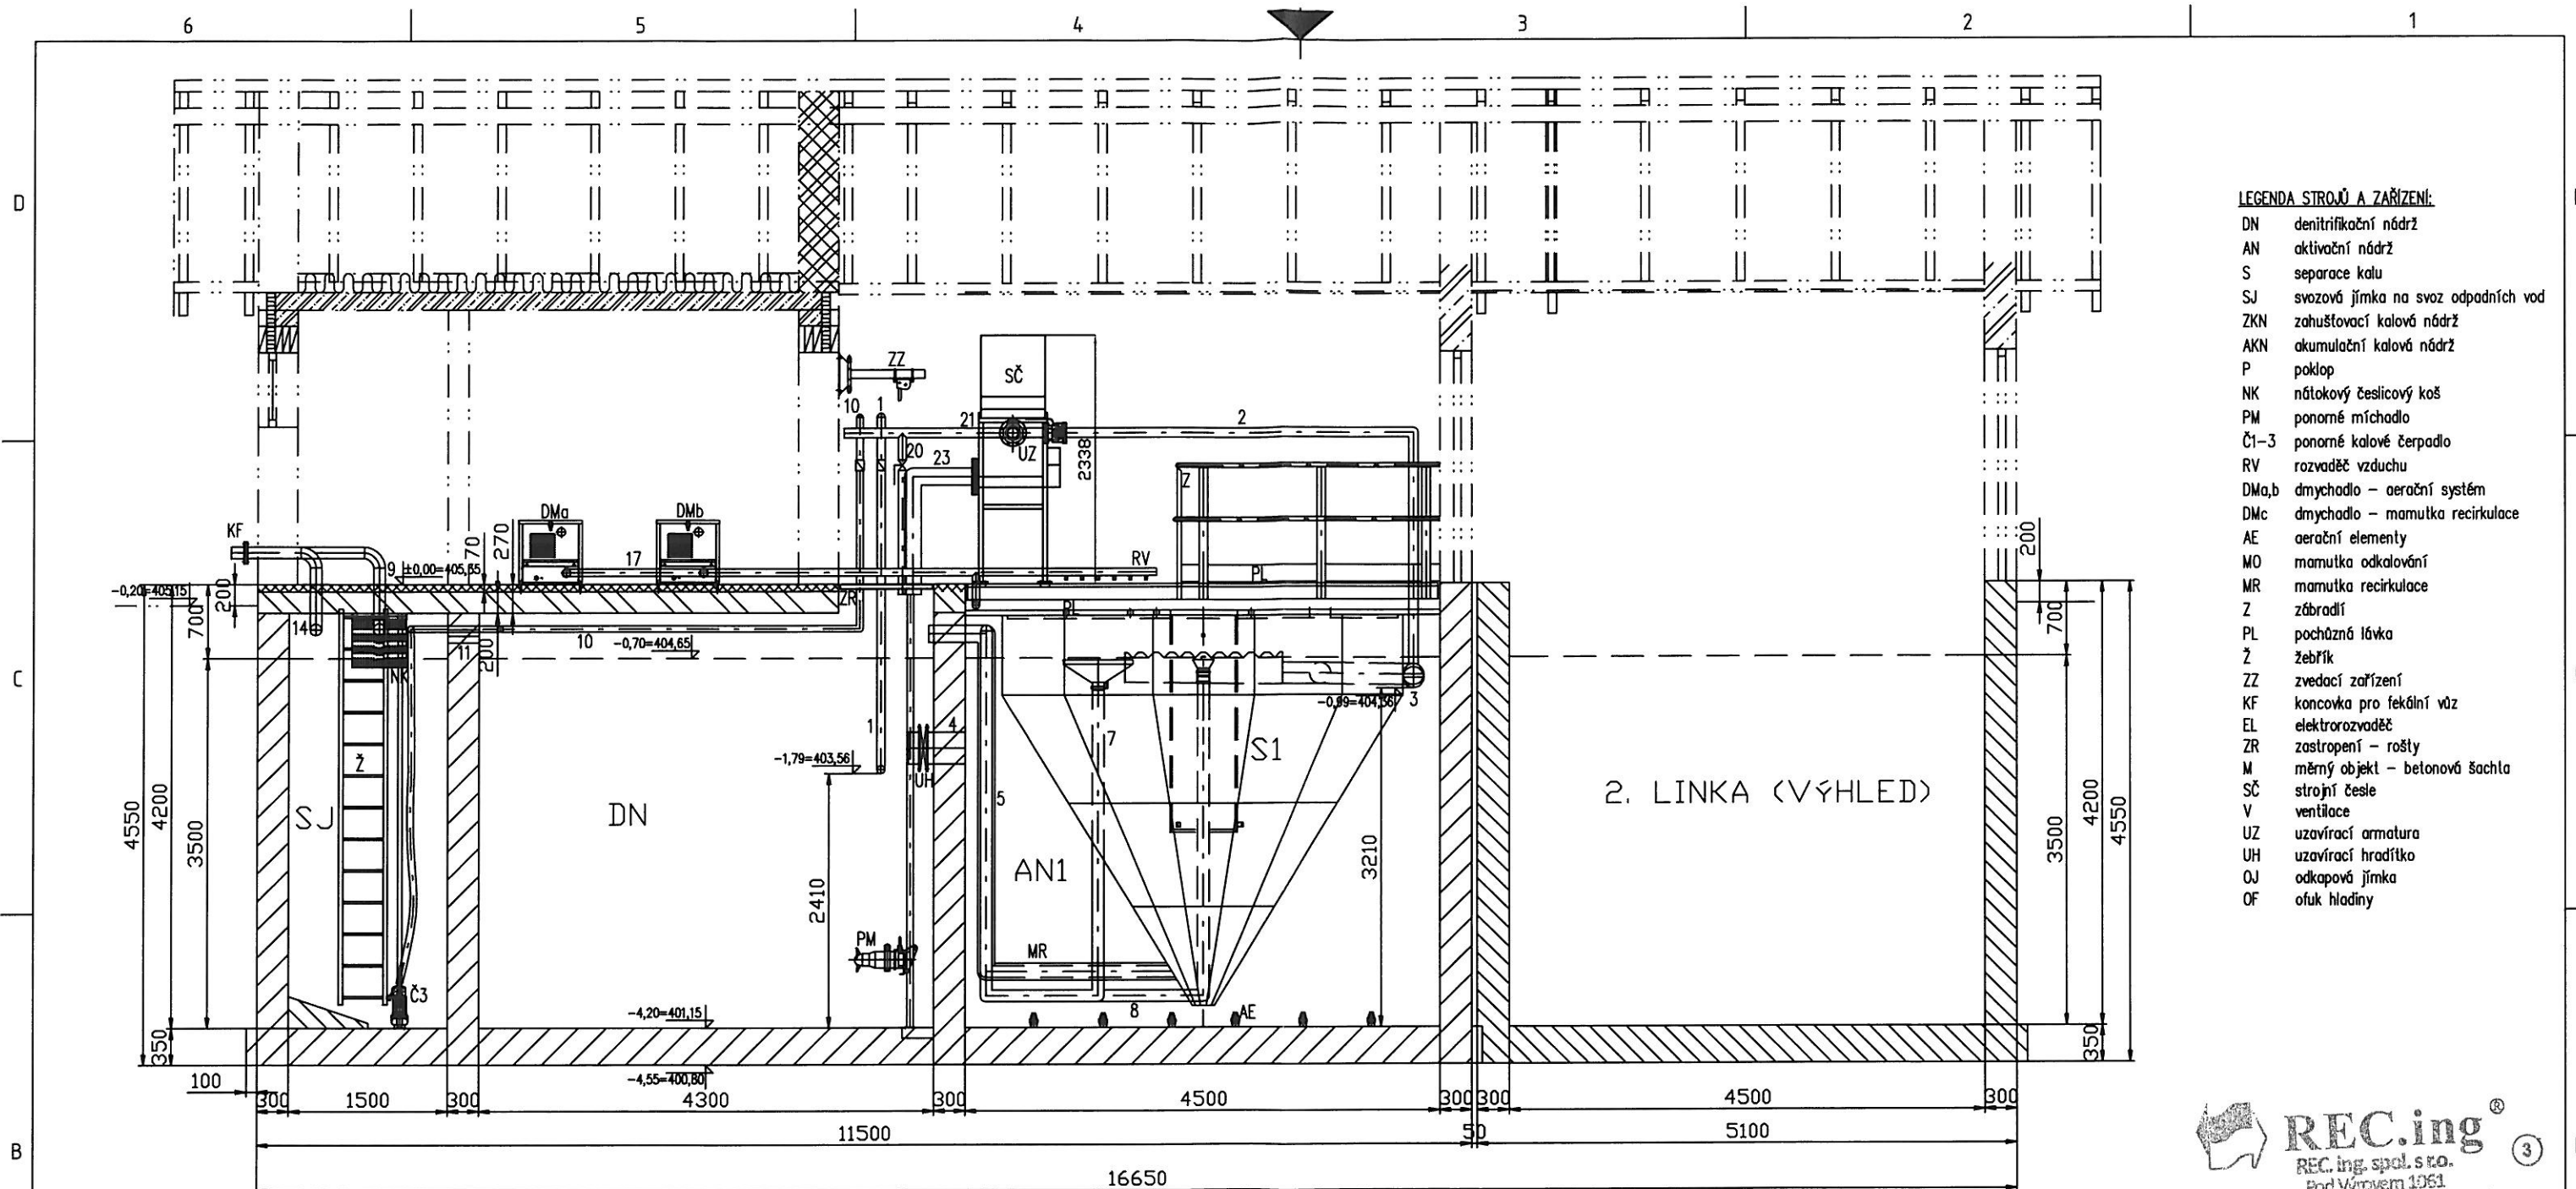

- LEGENDA STROJŮ A ZAŘÍZENÍ:**
- DN denitrifikační nádrž
 - AN aktivizační nádrž
 - S separace kalu
 - SJ svazová jímka na svaz odpadních vod
 - ZKN zahušťovací kalová nádrž
 - AKN akumulační kalová nádrž
 - P poklop
 - NK nátokový česlicový koš
 - PM ponorné míchadlo
 - Č1-3 ponorné kalové čerpadlo
 - RV rozvaděč vzduchu
 - DMa,b dmychadlo - aerační systém
 - DMc dmychadlo - mamutka recirkulace
 - AE aerační elementy
 - MO mamutka odkalování
 - MR mamutka recirkulace
 - Z zábradlí
 - PL pochůzná lávka
 - Ž žebřík
 - ZZ zvedací zařízení
 - KF koncovka pro fekální vůz
 - EL elektrorozvaděč
 - ZR zastropení - rošty
 - M měrný objekt - betonová šachta
 - SČ strojní česle
 - V ventilace
 - UZ uzavírací armatura
 - UH uzavírací hradítko
 - OJ odkapová jímka
 - OF ofuk hladiny

REC.ing®
 REC.ing spol. s r.o.
 Pod Výrovem 1061
 549 01 Nové Město nad Metují
 DIČ: CZ47455761 Tel/fax: 491 426 911

ŘEZ B-B'' TECHNOLOGIE

LEGENDA PROPOJOVACÍCH POTRUBÍ:

- | | |
|---|---|
| 1 DN65 nátok odp. vod do DN | 13 DN125 přepad z ZKN do DN |
| 2 DN80 obtok ČOV do potrubí vyčištěné vody | 14 DN100 odvoz kalu fekálním vozem z AKN |
| 3 DN200 odtok vyčištěné vody z ČOV | 15 DN125 přepad z AKN do DN |
| 4 DN300 propojovací potrubí DN a AN | 16 DN100 přebytečný kal z S do ZKN |
| 5 DN150 mamutka recirkulace kalu z S do DN | 17 Ø70 přívod tlakového vzduchu do AN a AKN |
| 6 DN250 nátok z AN do S | 18 DN100 zahuštěný kal z ZKN do AKN |
| 7 DN100 stahování nečistot z hladiny S do AN | 19 DN200 ventilace dmyhární |
| 8 DN100 stahování nečistot z uklidňovacího válce S do ZKN | 20 Ø75 obtok SČ do DN |
| 9 DN100 svaz odp. vod do SJ fekálním vozem | 21 DN80 nátok do SČ |
| 10 DN50 výtlak z SJ do SČ | 22 Ø40 přívod tlakového vzduchu k mamutce recirkulace |
| 11 DN125 přepad z SJ do DN | 23 DN150 nátok z SČ do DN |
| 12 DN50 výtlak zahuštěného kalu z ZKN do AKN | 24 DN50 kalová voda z AKN do DN |

Hlavní projektant	Vypracoval	Kreslil	REC.ing. spol. s r. o. Realizační a projekční společnost Pod Výrovem 1061 549 01 Nové Město nad Metují tel.fax: 491 421 683, 491 426 911	
Ing. Václav Ureš	Ing. Milan Zítka	Martin Krpálek		
Investor Obec Drhovy				
Místo Drhovy, kraj Středočeský				
Akce	SPLAŠKOVÁ KANALIZACE A ČOV DRHOVY		Měřítko	1:60
			Datum	9/2016
			Stupeň	DPS
Část dokumentace PS 01-1 ČOV-STROJNÍ ČÁST Řez B – B” technologie ČOV			Příloha	Paré
			D.2.1.1.6	
Tato dokumentace včetně všech příloh je duševním vlastnictvím společnosti REC.ing. spol. s r.o.. Jiné osoby (jak fyzické, tak právnické) nejsou bez předchozího výslovného souhlasu oprávněny tuto dokumentaci ani její části jakkoli využívat, kopírovat (ani jiným způsobem rozmnožovat) nebo zpřístupnit dalším osobám. Tato dokumentace slouží k provedení a realizaci stavby.				

[illegible]

— 2. LINKA (VÝHLED)



Hlavní projektant	Vypracoval	Kreslil	REC.ing. spol. s r. o. Realizační a projektční společnost Pod Výrovem 1061 549 01 Nové Město nad Metují tel.fax: 491 421 683, 491 426 911
Ing. Václav Ureš	Ing. Milan Zítka	Martin Krpálek	
Investor Obec Drhovy			
Místo Drhovy, kraj Středočeský			
Akce SPLAŠKOVÁ KANALIZACE A ČOV DRHOVY		Měřítko	1:60
		Datum	9/2016
		Stupeň	DPS
Část dokumentace PS 01-1 ČOV-STROJNÍ ČÁST Technologické schéma		Příloha D.2.1.1.7	Paré
Tato dokumentace včetně všech příloh je duševním vlastnictvím společnosti REC.ing. spol. s r.o.. Jiné osoby (ja fyzické, tak právnické) nejsou bez předchozího výslovného souhlasu oprávněny tuto dokumentaci ani její části jakkoli využívat, kopírovat (ani jiným způsobem rozmnožovat) nebo zpřístupnit dalším osobám. Tato dokumentace slouží k provedení a realizaci stavby.			