














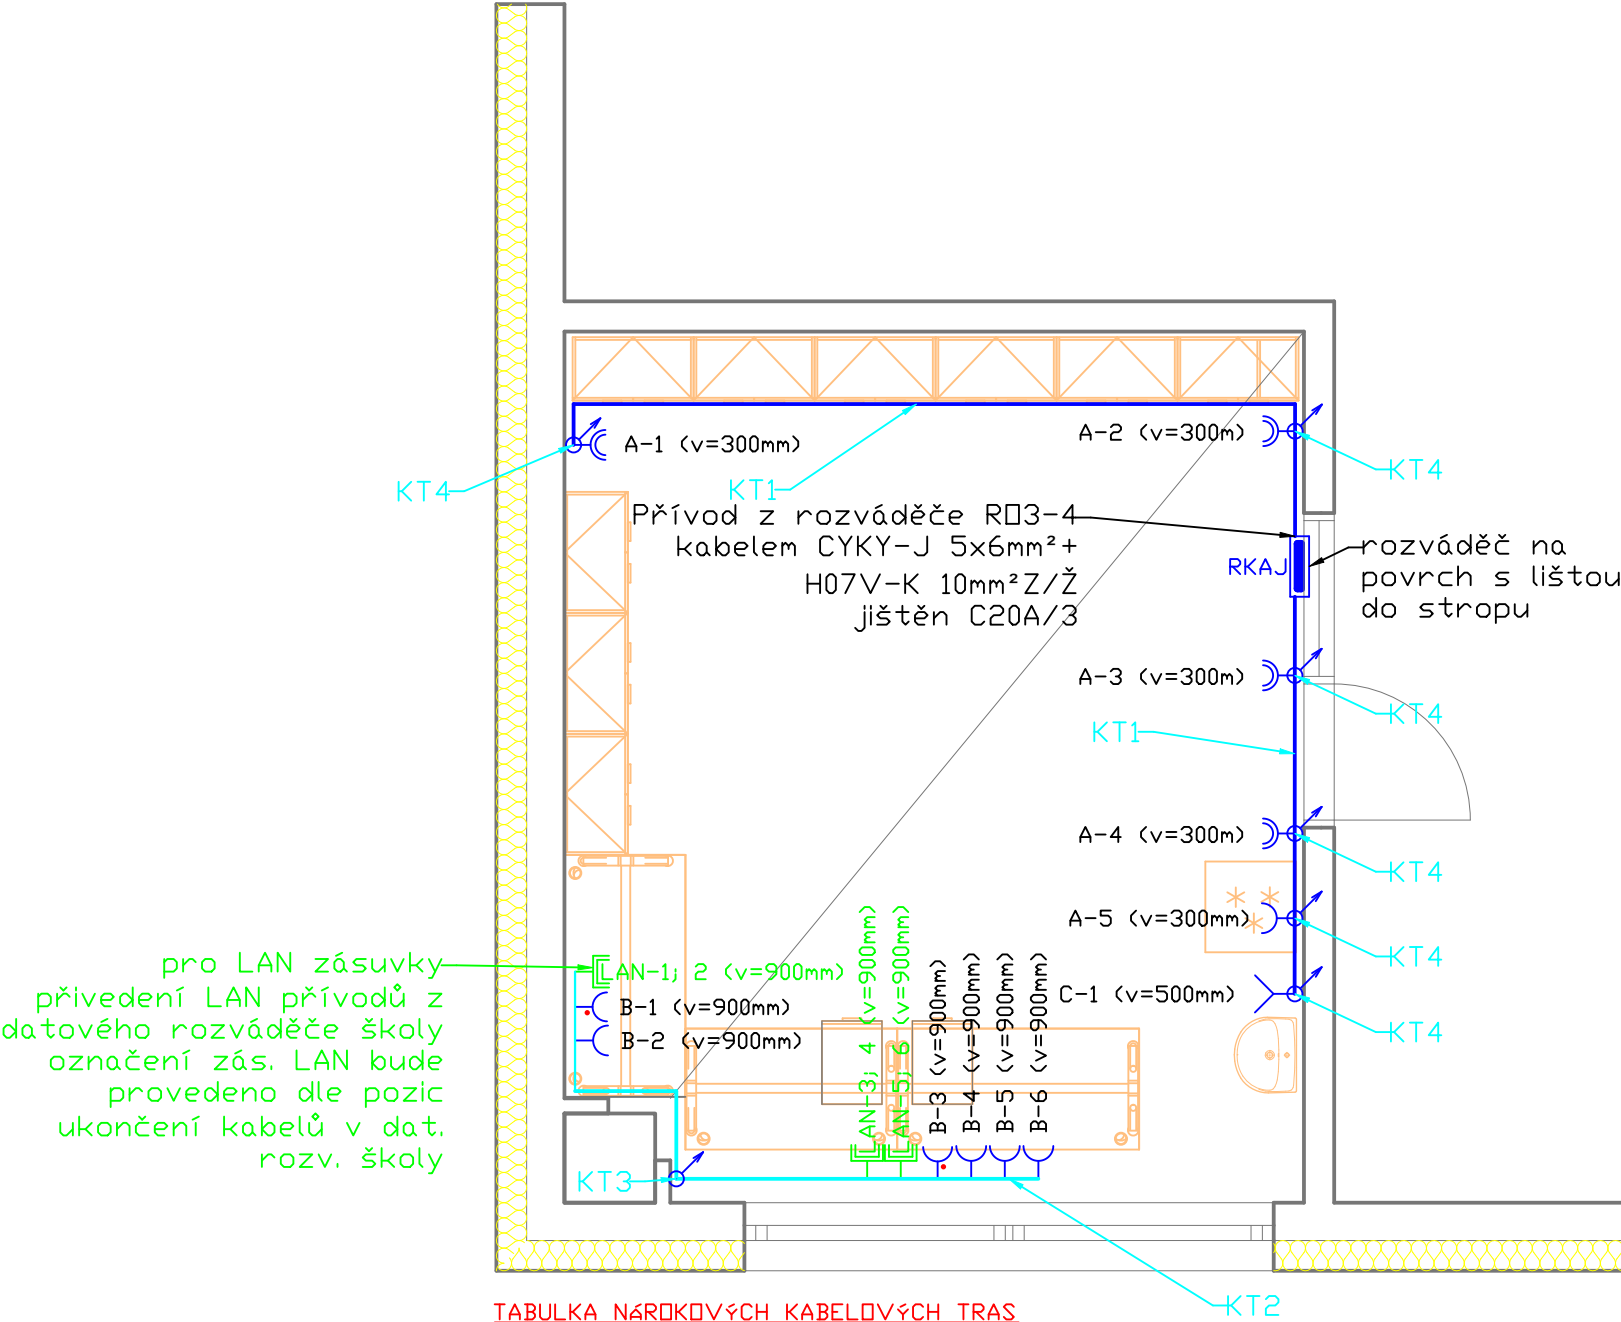



LEGENDA SYMBOLŮ:

-  ROZVADĚČ
-  VZESTUPNÉ VEDENÍ
-  SESTUPNÉ VEDENÍ
-  MÍSTNOSTI S OCHRANNÝM POSPOJOVÁNÍM
-  VYPÍNAČ Č.1
-  PŘEPÍNAČ Č.5
-  PŘEPÍNAČ Č.6
-  PŘEPÍNAČ Č.6+6
-  TLAČÍTKO
-  SVÍTIDLO STROPNÍ
-  ZÁSUVKA 230V JEDNODUCHÁ
-  ZÁSUVKA 230V S PŘEP. OCHRANOU
-  ZÁSUVKA 230V DVOJITÁ
-  ZÁSUVKA 1x RJ45
-  ZÁSUVKA 2x RJ45



TABULKA NÁROKOVÝCH KABELOVÝCH TRAS

- KT1 - trasa nad podhledem, volně ložené kabely
- KT2 - parapetní žlab 110x65mm, umístěný nad úroveň pracovní desky stolu (v=900mm) oddělovací přepážkou
- KT3 - svisle umístěný parapetní žlab
- KT4 - vysekaná drážka ve zdivu

PROJEKTANT:	Ing. Radek MIČÁNEK	PROJEKTANT: Ing. RADEK MIČÁNEK Neumannova 54 625 00 BRNO CZECH REPUBLIC TEL +420 602 577 885 e-mail:radek@acmont.cz	GENERÁLNÍ PROJEKTANT: AC mont s.r.o  Neumannova 54 602 00 Brno IČO: 269 20 301 DIČ: CZ 269 20 301	VÝTISK ČÍSLO:
KONTROLOVAL:				
HIP:	Ing. Vojtěch LIPOVSKÝ			
INVESTOR:	Základní škola, Moravský Krumlov, Ivančická 218			
MÍSTO STAVBY:	Základní škola, Moravský Krumlov, Ivančická 218	ZAKÁZKA ČÍSLO:		
STAVBA	Zlepšování kvality a dostupnosti vzdělávání Základní škola, Moravský Krumlov, Ivančická 218		STUPEŇ PROJEKTU:	DSP
			ZAK. ČÍSLO :	
OBJEKT	KABINET ANGLICKÉHO JAZYKA č. II A-1		DATUM:	srpen 2023
			FORMÁT:	A3
NÁZEV VÝKRESU	ROZVRŽENÍ EL. ROZVODŮ		MĚŘÍTKO :	1:50
			Č.VÝKRESU:	E1.1.02