



# LEGENDA SYMBOLŮ:

- ROZVADĚČ
- VZESTUPNÉ VEDENÍ
- SESTUPNÉ VEDENÍ
- MÍSTNOSTI S OCHRANNÝM POSPOJOVÁNÍM
- VYPÍNAČ Č.1
- PŘEPÍNAČ Č.5
- PŘEPÍNAČ Č.6
- PŘEPÍNAČ Č.6+6
- TLAČÍTKO
- SVÍTIDLO STROPNÍ
- ZÁSUVKA 230V JEDNODUCHÁ
- ZÁSUVKA 230V S PŘEP. OCHRANOU
- ZÁSUVKA 230V DVOJITÁ
- ZÁSUVKA 1x RJ45
- ZÁSUVKA 2x RJ45

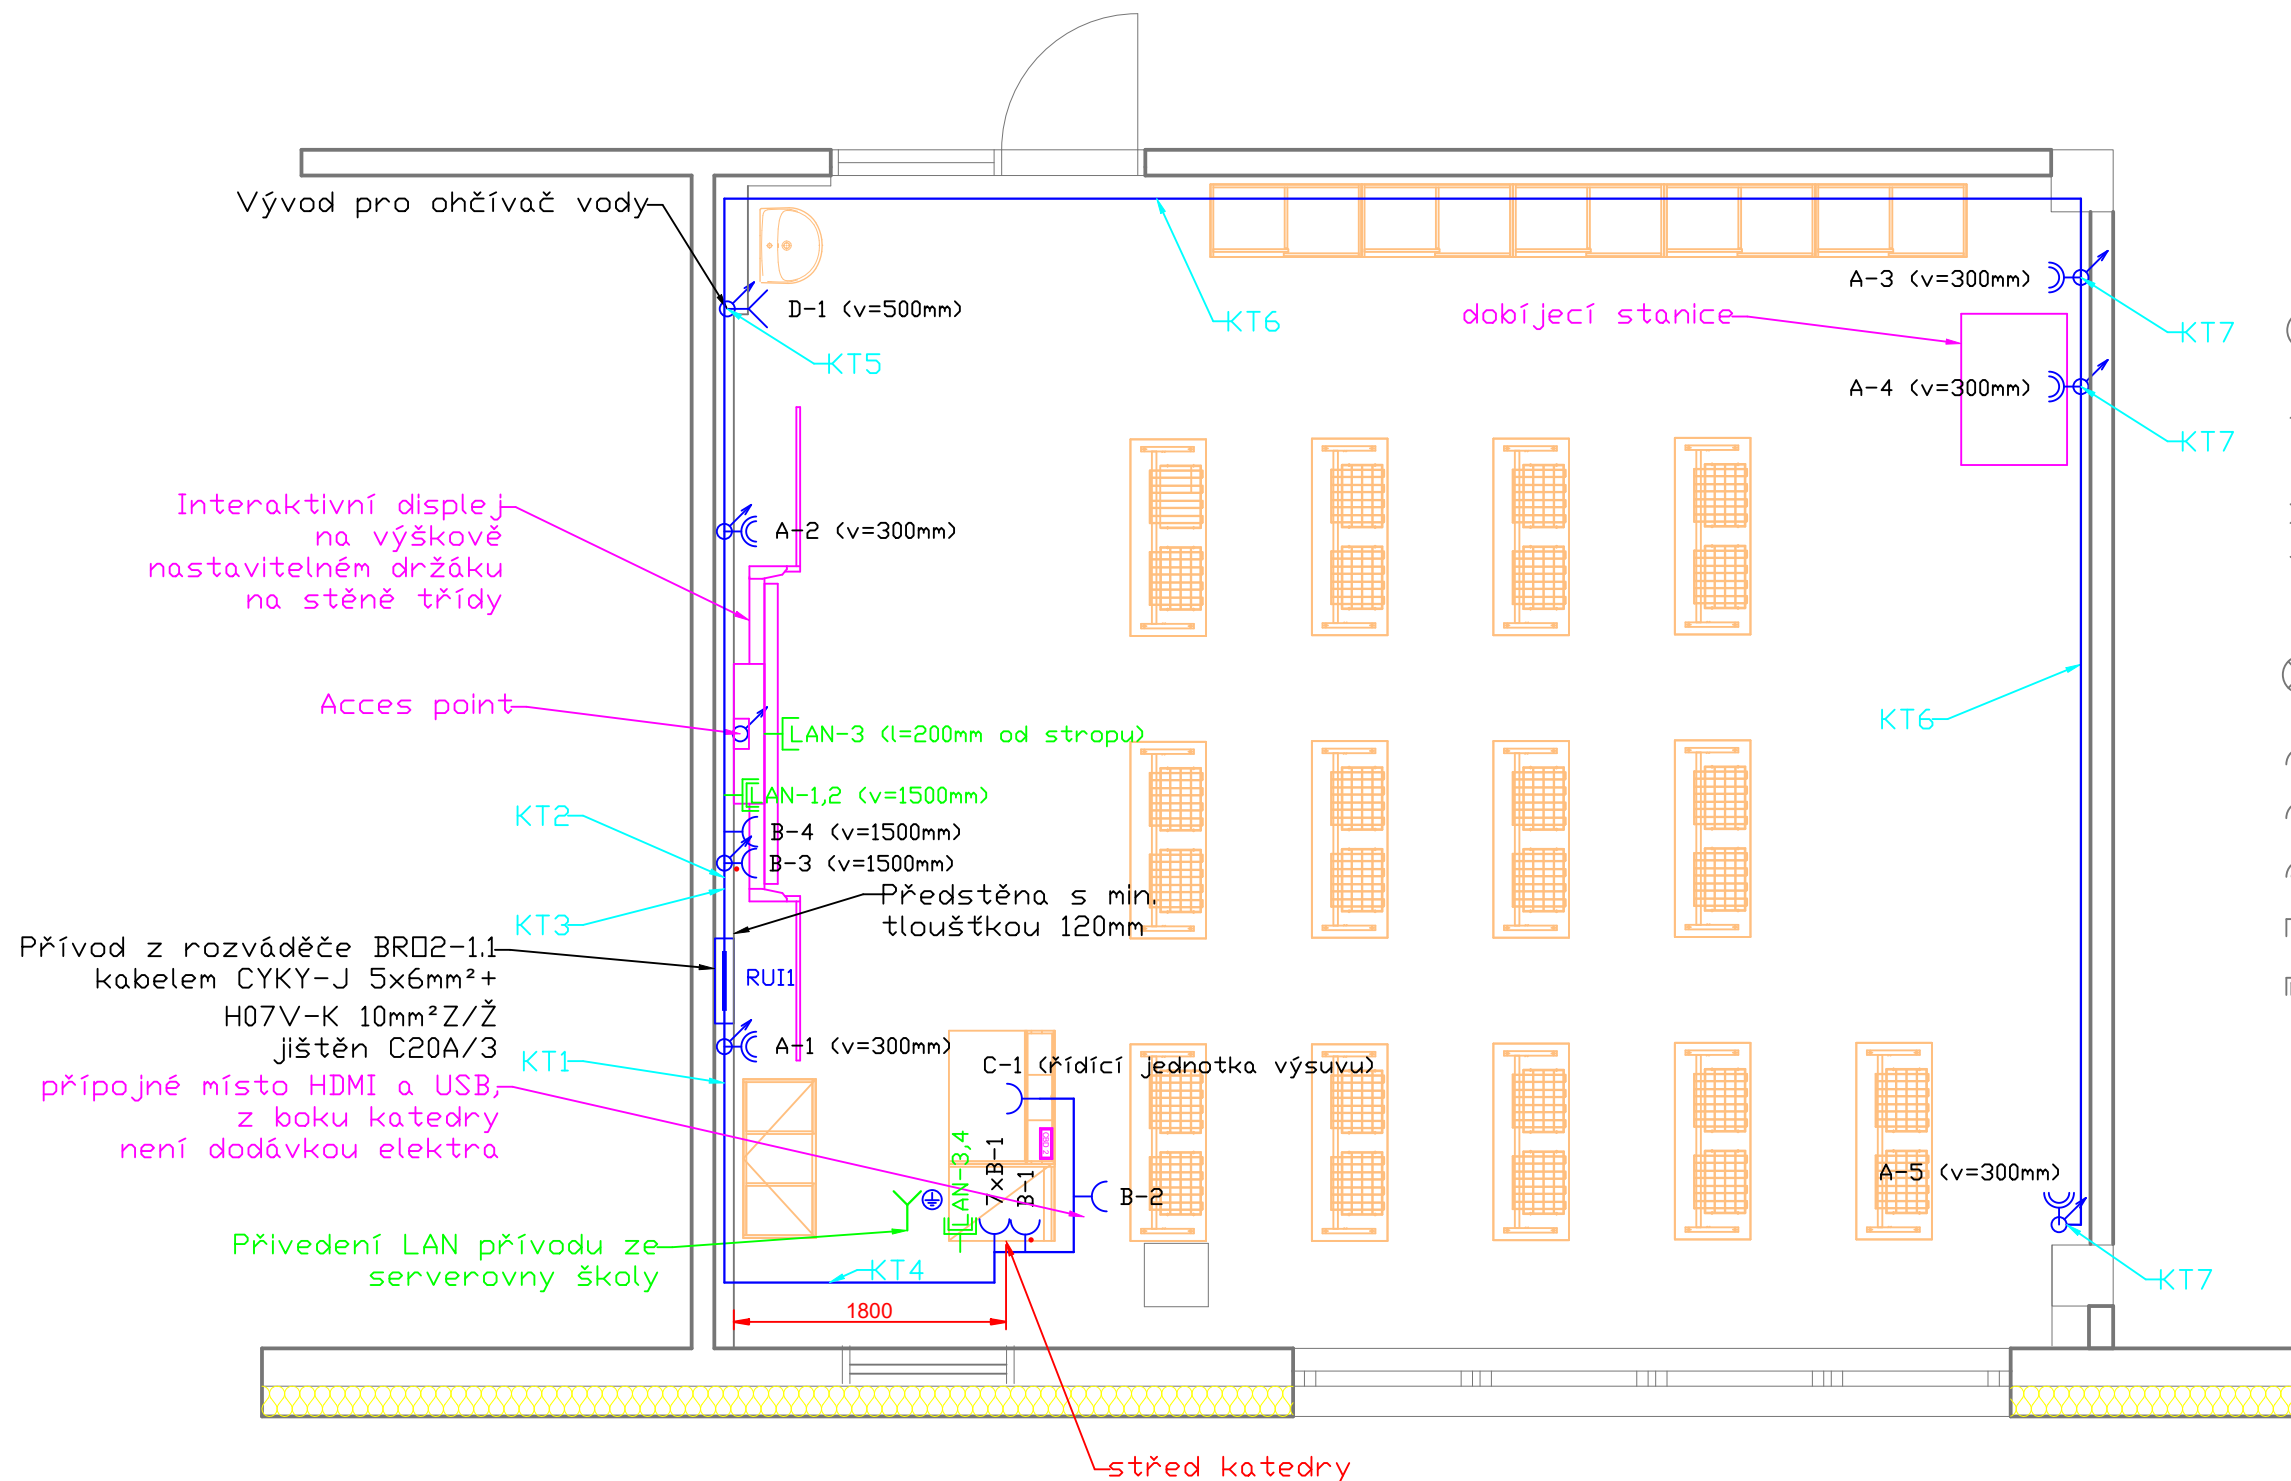

## TABULKA NÁZKOVÝCH KABELOVÝCH TRAS

- KT1 - 3x chránička o vnitřním  $\phi$ 32mm vedená z KD125 na stěně za interaktivní zobrazovač do KP 64/5 (2x chránička pro AV, 1x pro data)
- KT2 - 2x chránička o vnitřním  $\phi$  32mm vedená z KD125 na stěně k podružnému rozváděči učebny
- KT3 - 1x chránička o vnitřním  $\phi$ 32mm vedená z KD125 k ACCES POINTu na stěně nad zobrazovačem, l=200mm pod stropem, zakončeno KU68
- KT4 - parapetní žlab, umístěný na podlahu, instalované zásuvky 230V a LAN 1 s navázáním na trasy v prostoru předstěny (KT1 až KT3), s oddělovací přepážkou
- KT5 - svislé vedení v prostoru SDK předstěny
- KT6 - trasa nad podhledem, volně ložené kabely
- KT7 - vysekaná drážka ve zdivu

PROJEKTANT:		Ing. Radek MIČÁNEK	PROJEKTANT:		GENERÁLNÍ PROJEKTANT:		VÝTISK ČÍSLO:	
KONTROLOVAL:			Ing. RADEK MIČÁNEK Neumannova 54 625 00 BRNO CZECH REPUBLIC TEL +420 602 577 885 e-mail:radek@acmont.cz		AC mont s.r.o.			
HIP:		Ing. Vojtěch LIPOVSKÝ					Neumannova 54 602 00 Brno IČO: 269 20 301 DIČ: CZ 269 20 301	
INVESTOR:		Základní škola, Moravský Krumlov, Ivančická 218						
MÍSTO STAVBY:		Základní škola, Moravský Krumlov, Ivančická 218	ZAKÁZKA ČÍSLO:					
STAVBA Zlepšování kvality a dostupnosti vzdělávání Základní škola, Moravský Krumlov, Ivančická 218					STUPEŇ PROJEKTU:		DSP	
					ZAK. ČÍSLO :			
OBJEKT UČEBNA INFORMATIKY 1 Č. II.B-1					DATUM:		srpen 2023	
					FORMÁT:		A3	
NÁZEV VÝKRESU ROZVRŽENÍ EL. ROZVODŮ					MĚŘÍTKO :		Č.VÝKRESU:	
					1:50		E1.1.05	