

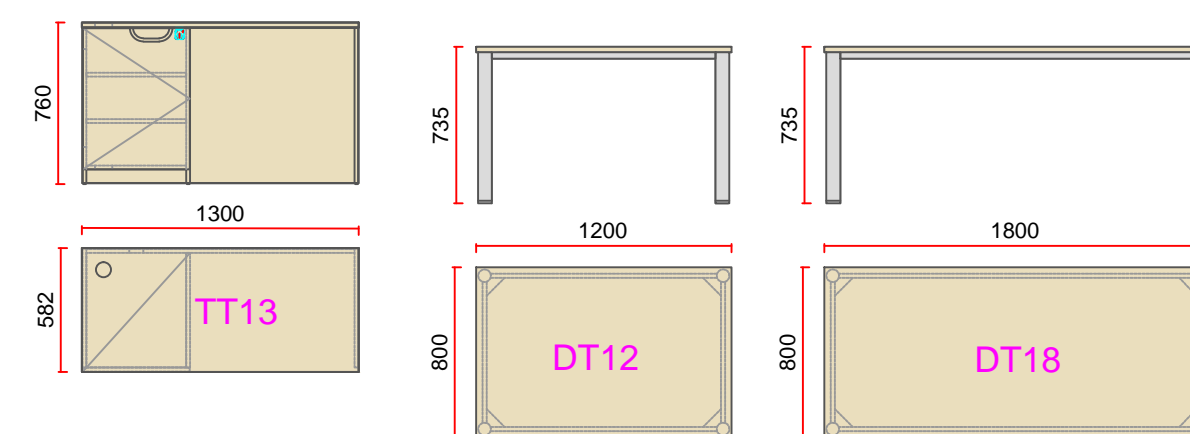
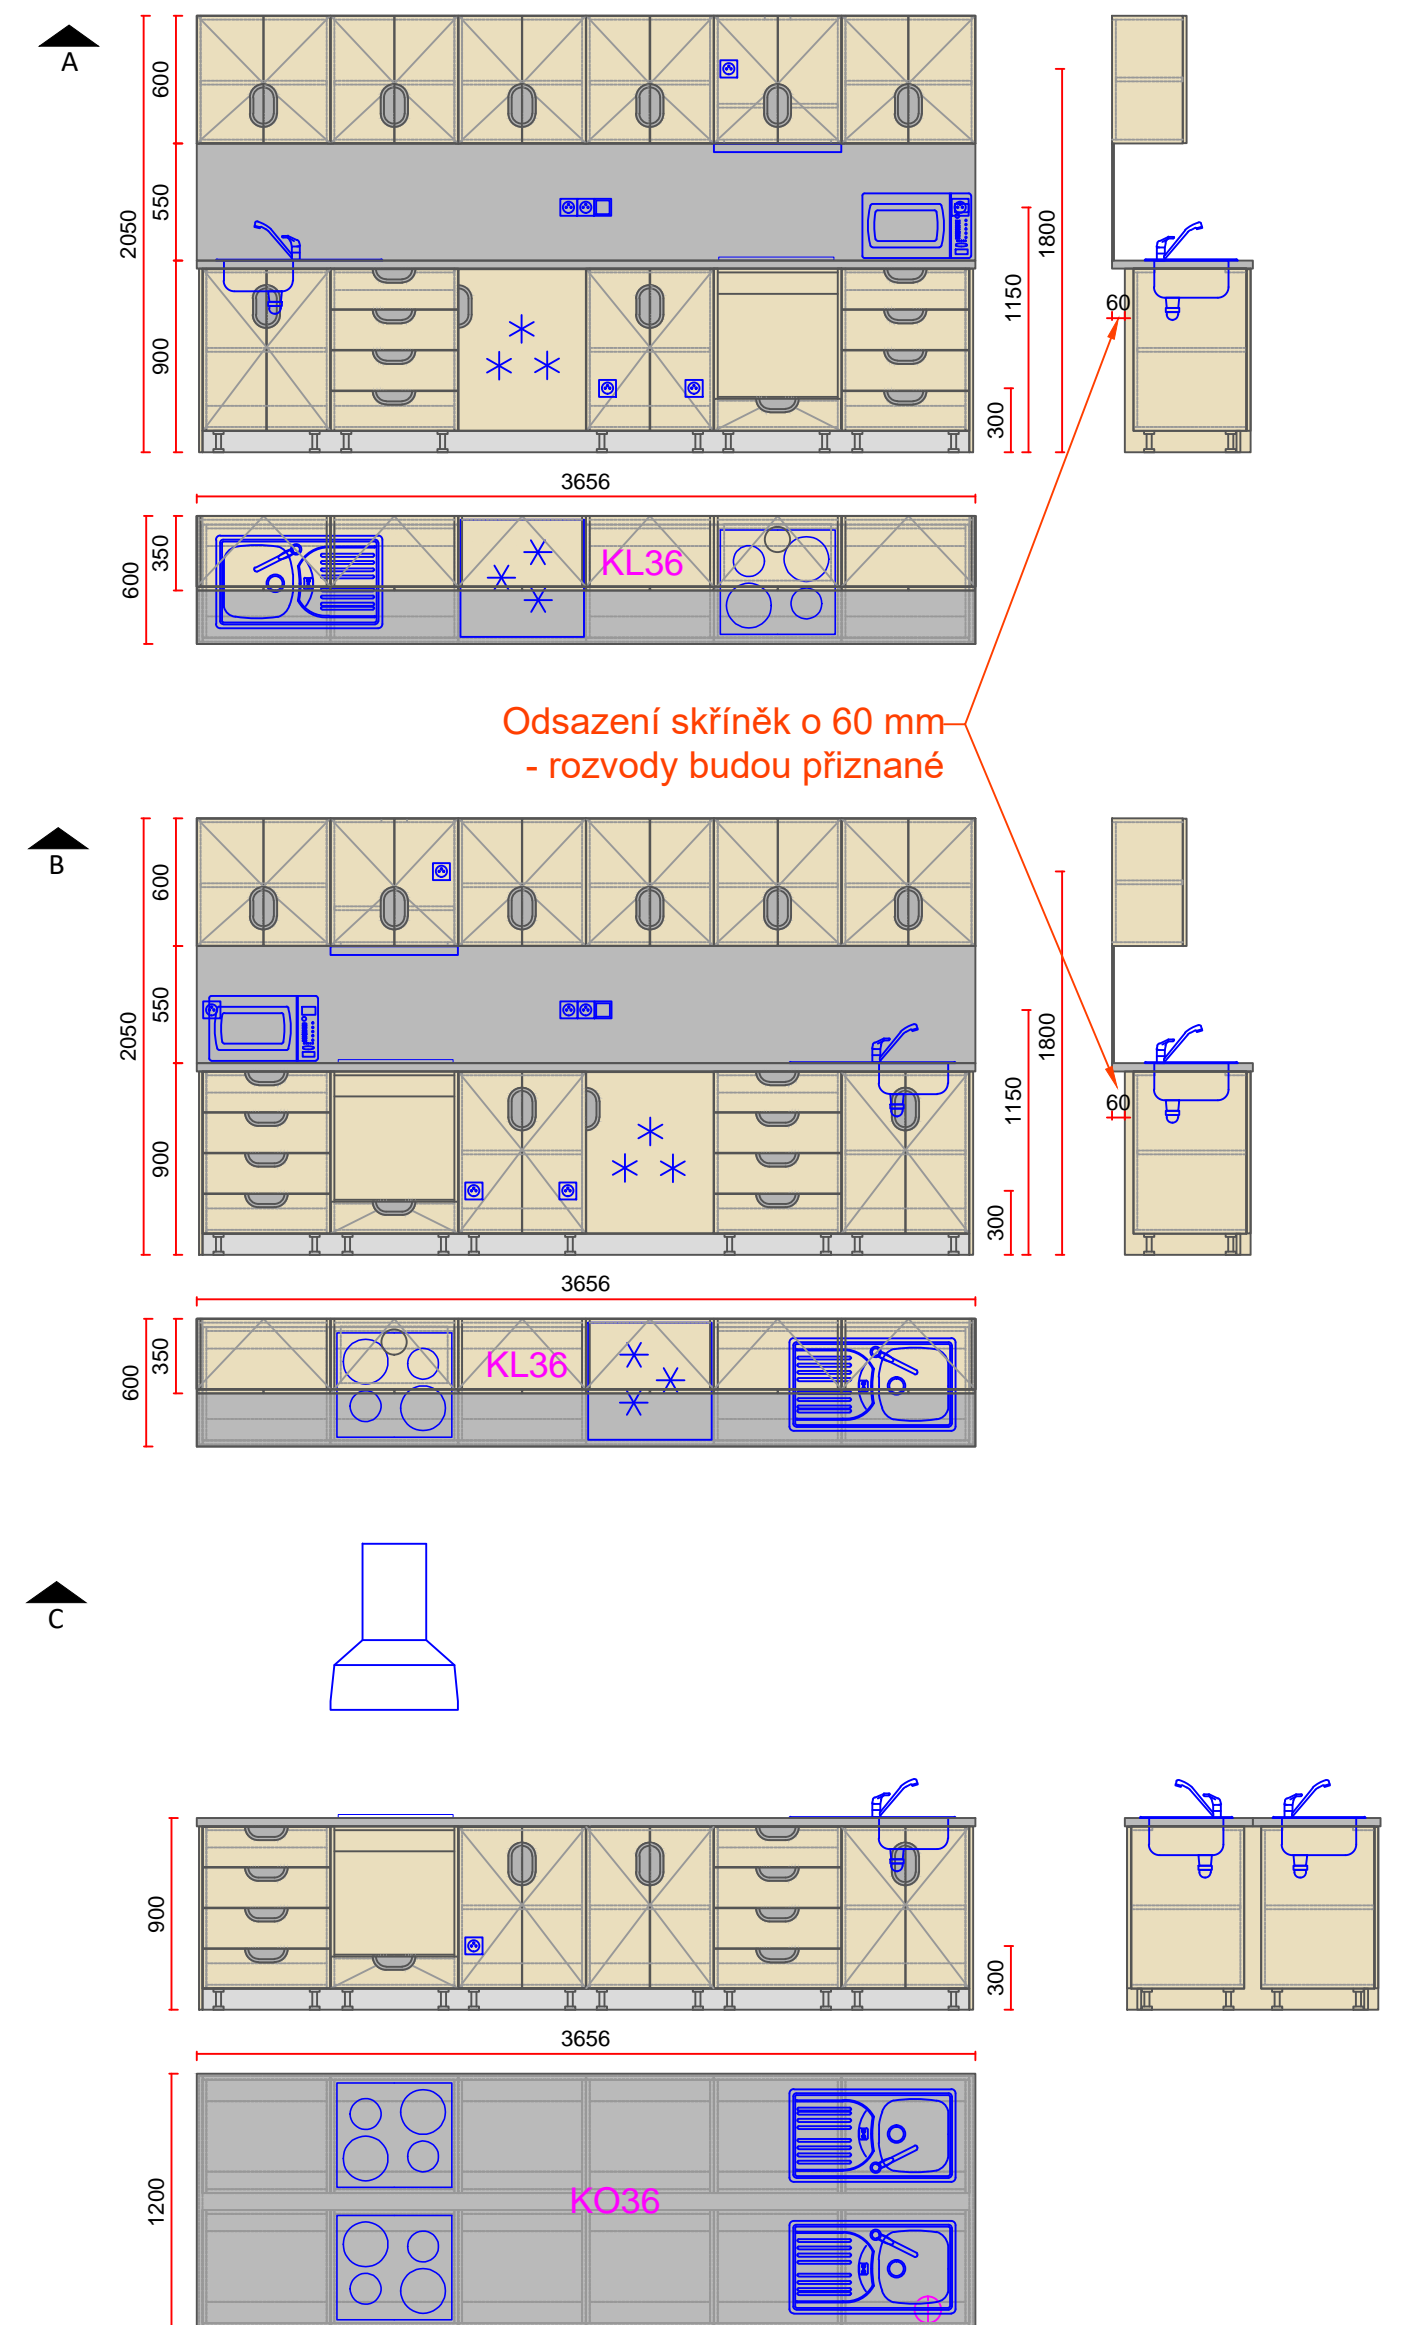


Pozice bojleru
Centrální odvětrání pro napojení digestoří

Mobilní interaktivní displej
Připojné místo

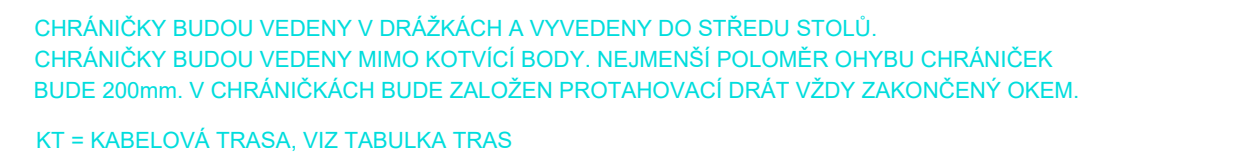

AKCE: CVIČNÁ KUCHYŇ Č. I.B-9 ZÁKLADNÍ ŠKOLA MORAVSKÝ KRUMLOV		4 DESIGN AVI DESIGN 4AVI s.r.o. design4avi@design4avi.cz 102 00 PRAHA 10, Pražská 63	
VYPRACOVAL:	Sebastian Fenyk		
VEDOUČÍ PROJEKTANT:	Ing. Petr Hrubeš	DATUM:	07/2022
INVESTOR: Základní škola, Moravský Krumlov, Ivančická 218, okres Znojmo, příspěvková organizace		STUPEŇ:	DVD
		MĚŘÍTKO:	
OBSAH: CVIČNÁ KUCHYŇ Č. I.B-9 ROZVRŽENÍ AV TECHNIKY		Č. VÝKRESU:	
		01	
		Č. PARÉ:	

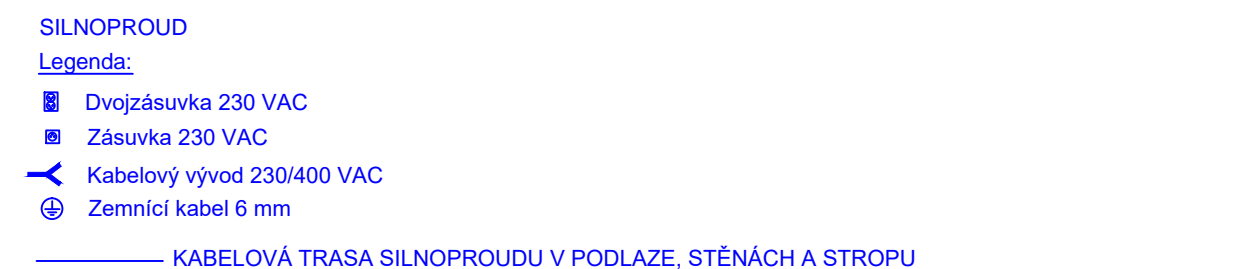


OBECNĚ SE NEJEDNÁ O TRASY PRO SILNOPROUDÉ ROZVODY!!! SILNOPROUDÉ ROZVODY BUDOU VEDENY V DRÁŽKÁCH VEDLE CHRÁNIČEK NEBO V LIŠTÁCH ODDĚLENĚ.

V PŘÍPADĚ KT2 AŽ KT5 SE JEDNÁ O TRASY PRO SILNOPROUDÉ ROZVODY!!!


pod katedrou v učebně, lze nahradit přetažením stávajícího přívodu LAN v rámci místnosti!!!

AKCE:		CVIČNÁ KUCHYŇ Č. I.B-9 ZÁKLADNÍ ŠKOLA MORAVSKÝ KRUMLOV		<div><div>4AVI</div><div>DESIGN</div></div> <div>DESIGN 4AVI s.r.o. design4avi@design4avi.cz 102 00 PRAHA 10, Pražská 63</div>	
VYPRACOVAL:		Sebastian Fenyk		<div>DATUM:</div> <div>07/2022</div> <div>Č. PARÉ:</div>	
VEDOUCÍ PROJEKTANT:		Ing. Petr Hrubeš			
INVESTOR:		Základní škola, Moravský Krumlov, Ivančická 218, okres Znojmo, příspěvková organizace			
OBSAH:		CVIČNÁ KUCHYŇ Č. I.B-9 ROZVRŽENÍ SILNOPROUDU, SLABOPROUDU A TRAS		<div>STUPEŇ:</div> <div>DVD</div>	
				<div>MĚŘÍTKO:</div> <div></div>	
				<div>Č. VÝKRESU:</div> <div>02</div>	


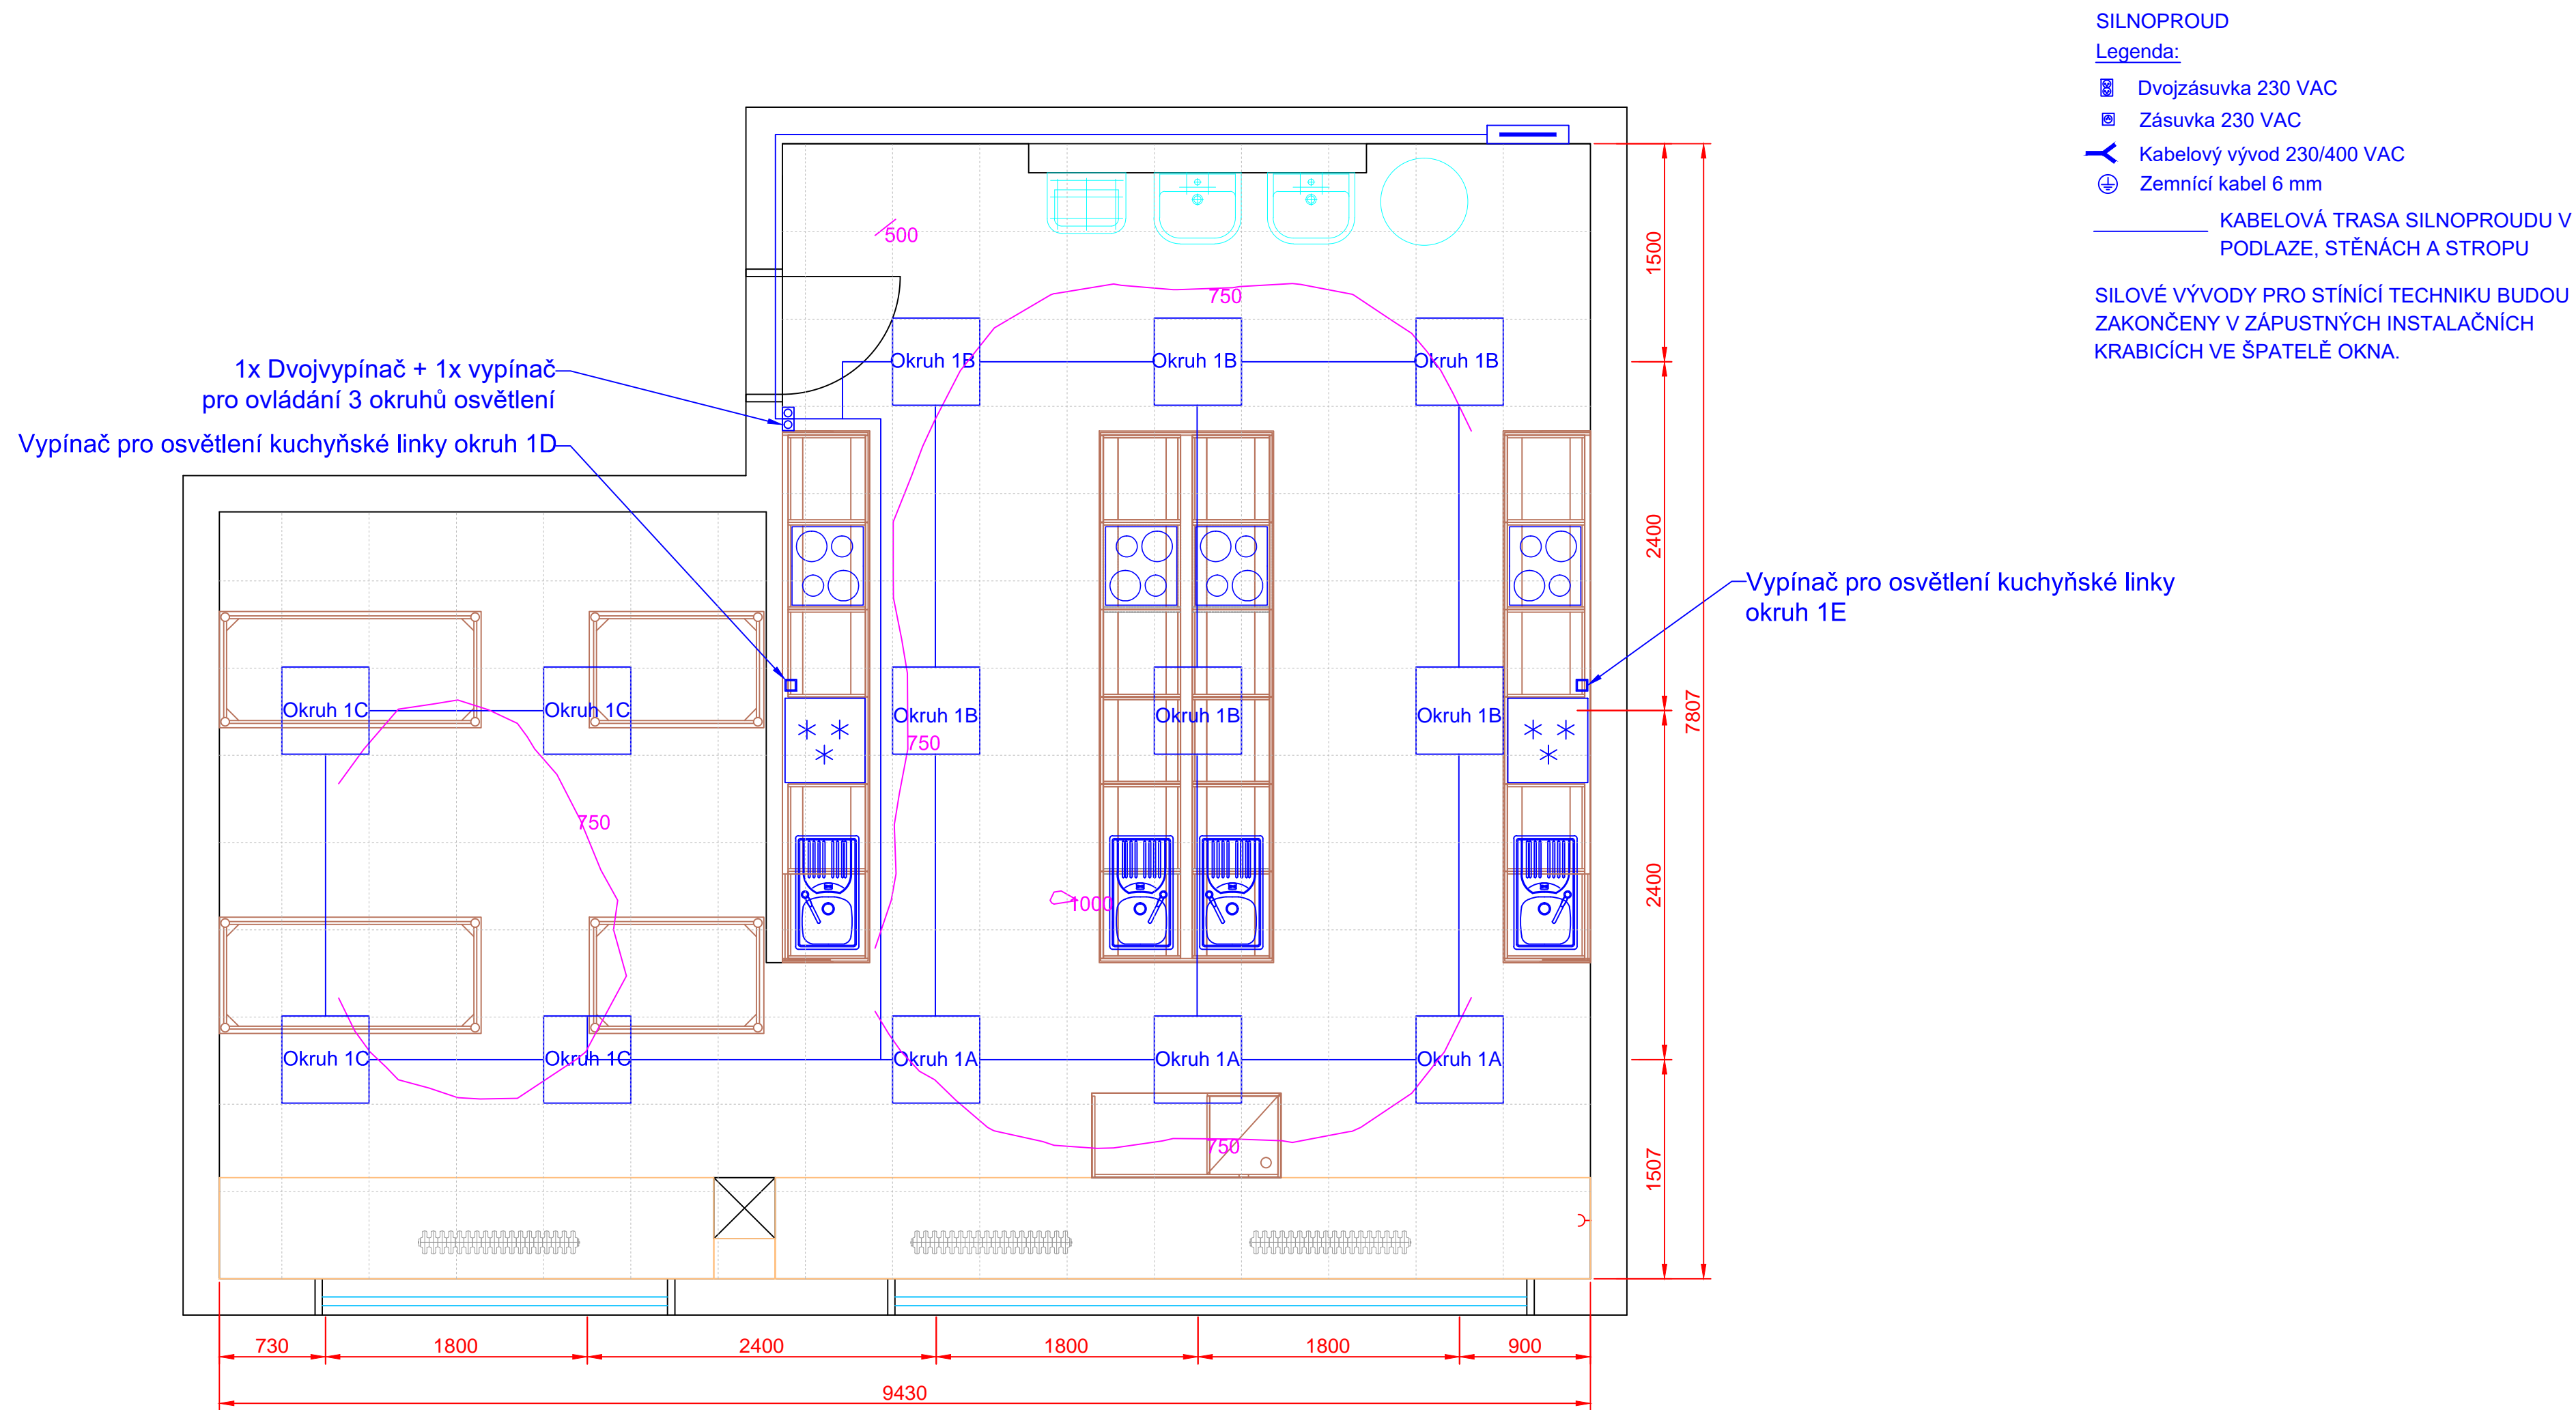


AKCE: CVIČNÁ KUCHYŇ Č. I.B-9 ZÁKLADNÍ ŠKOLA MORAVSKÝ KRUMLOV		<div><div>4DESIGN</div><div>4AVI</div><div>DESIGN 4AVI s.r.o. design4avi@design4avi.cz 102 00 PRAHA 10, Pražská 63</div></div>		
VYPRACOVAL:	Sebastian Fenyk			
VEDOUČÍ PROJEKTANT:	Ing. Petr Hruběš	DATUM:	07/2022	Č. PARÉ:
INVESTOR: Základní škola, Moravský Krumlov, Ivančická 218, okres Znojmo, příspěvková organizace		STUPEŇ:	DVD	
		MĚŘÍTKO:		
OBSAH: CVIČNÁ KUCHYŇ Č. I.B-9 ROZVRŽENÍ PROVOZNÍHO OSVĚTLENÍ		Č. VÝKRESU: 03		

Výkres osazení silového rozvaděče 96DIN

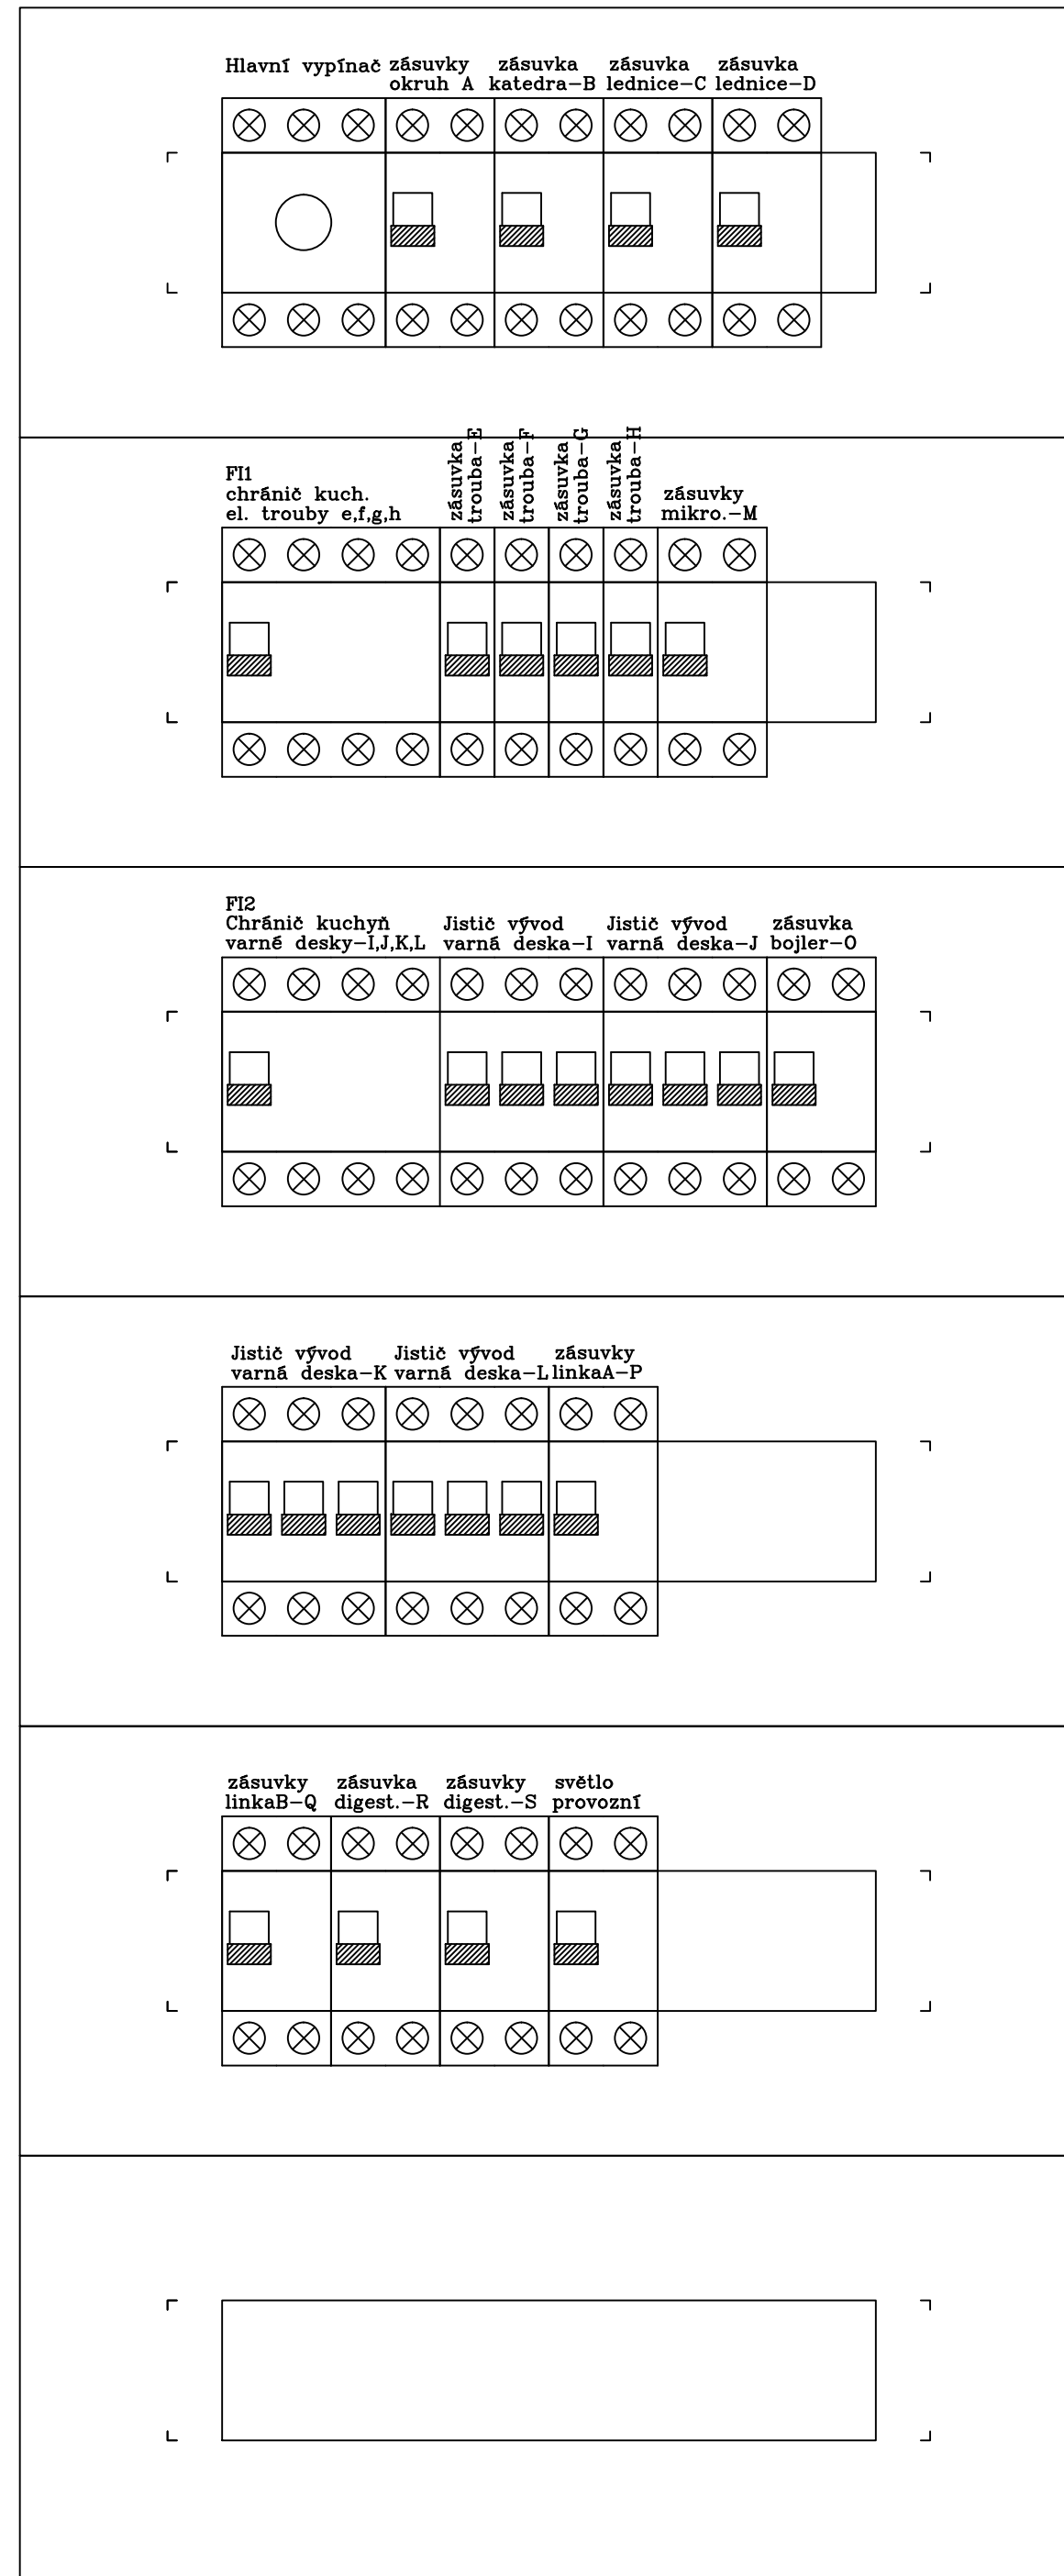

Zapojení silnoprůdu

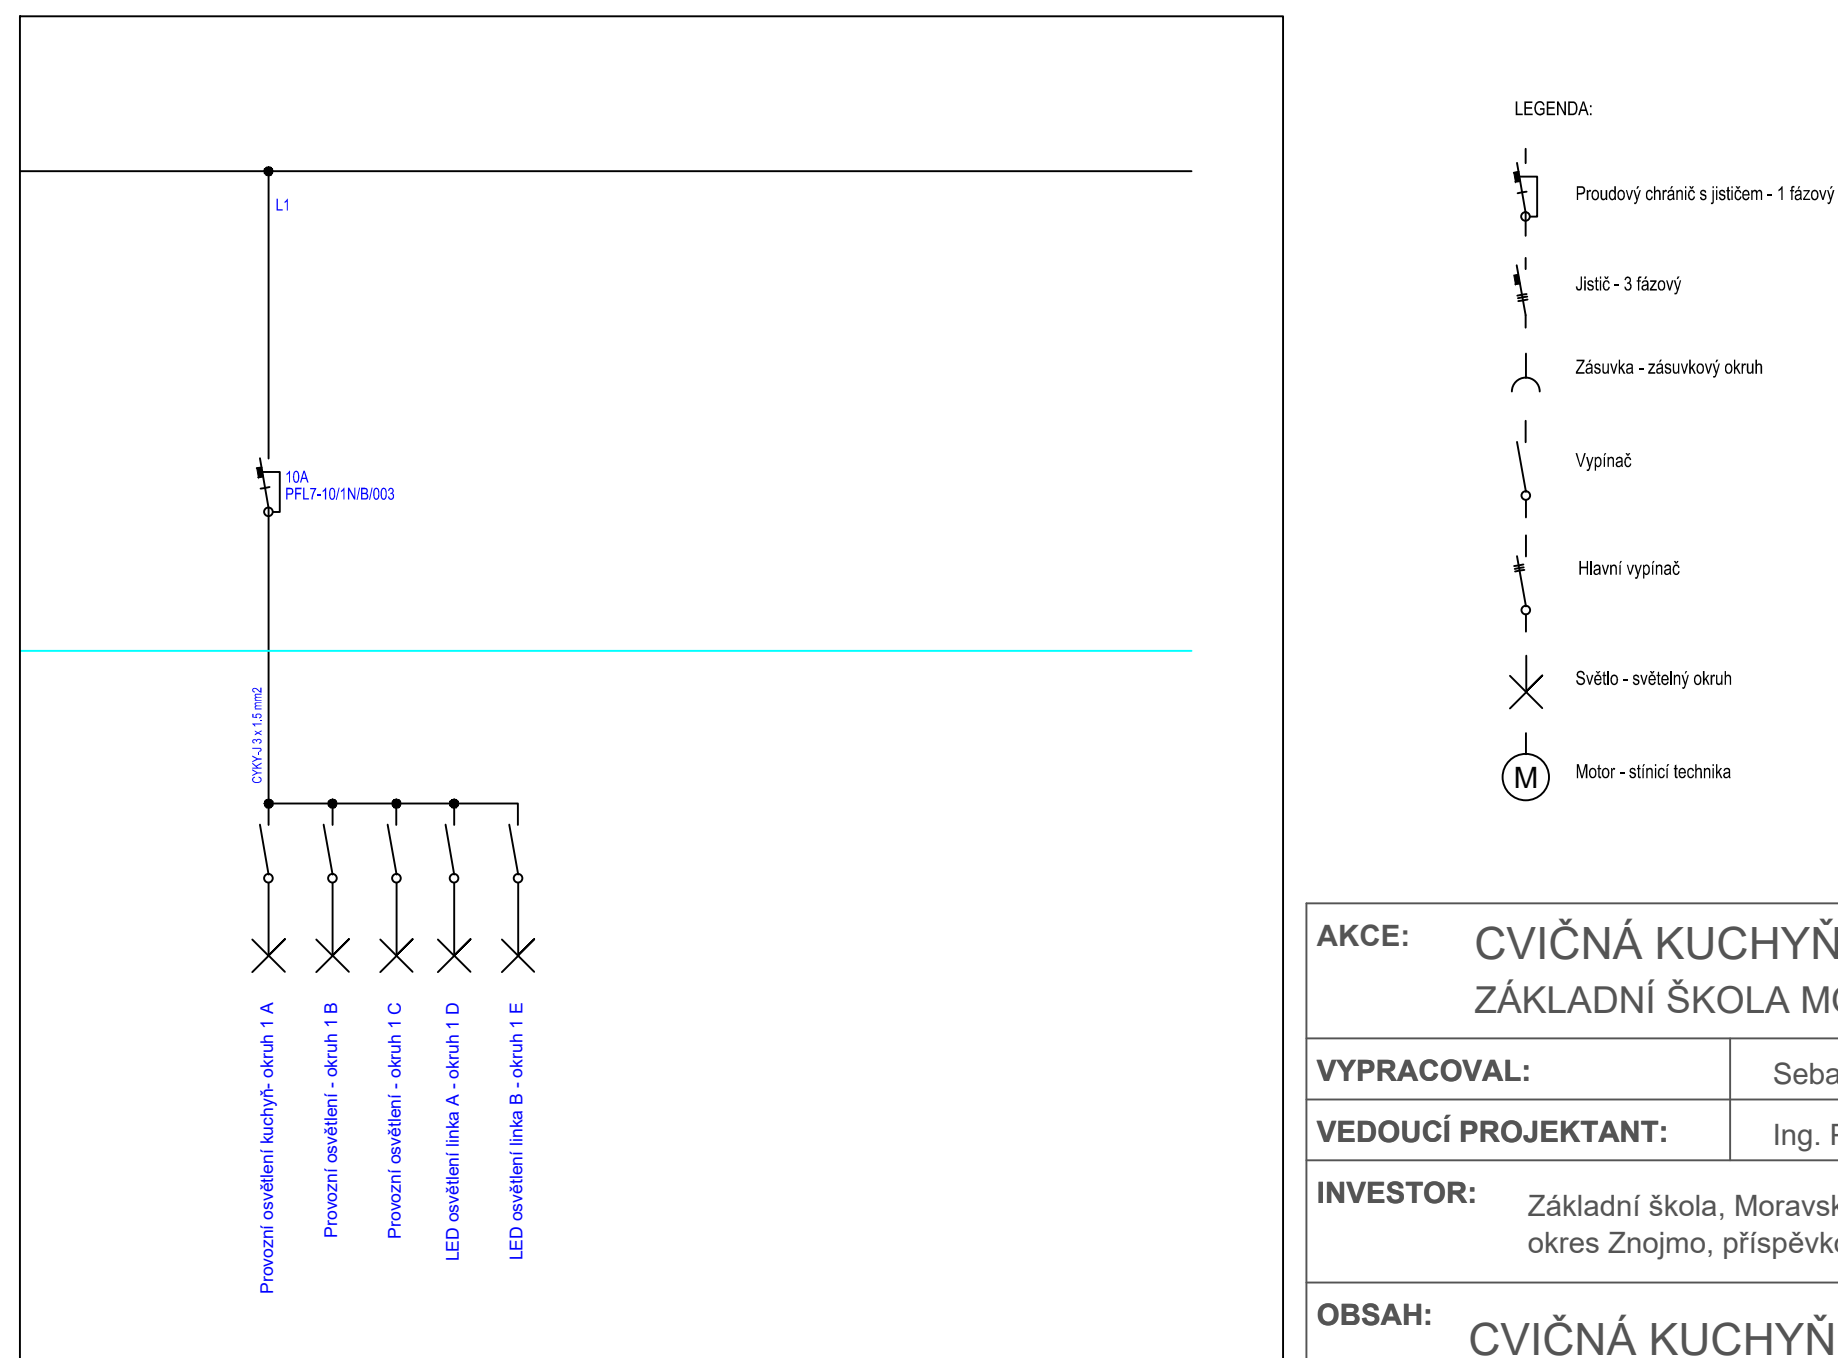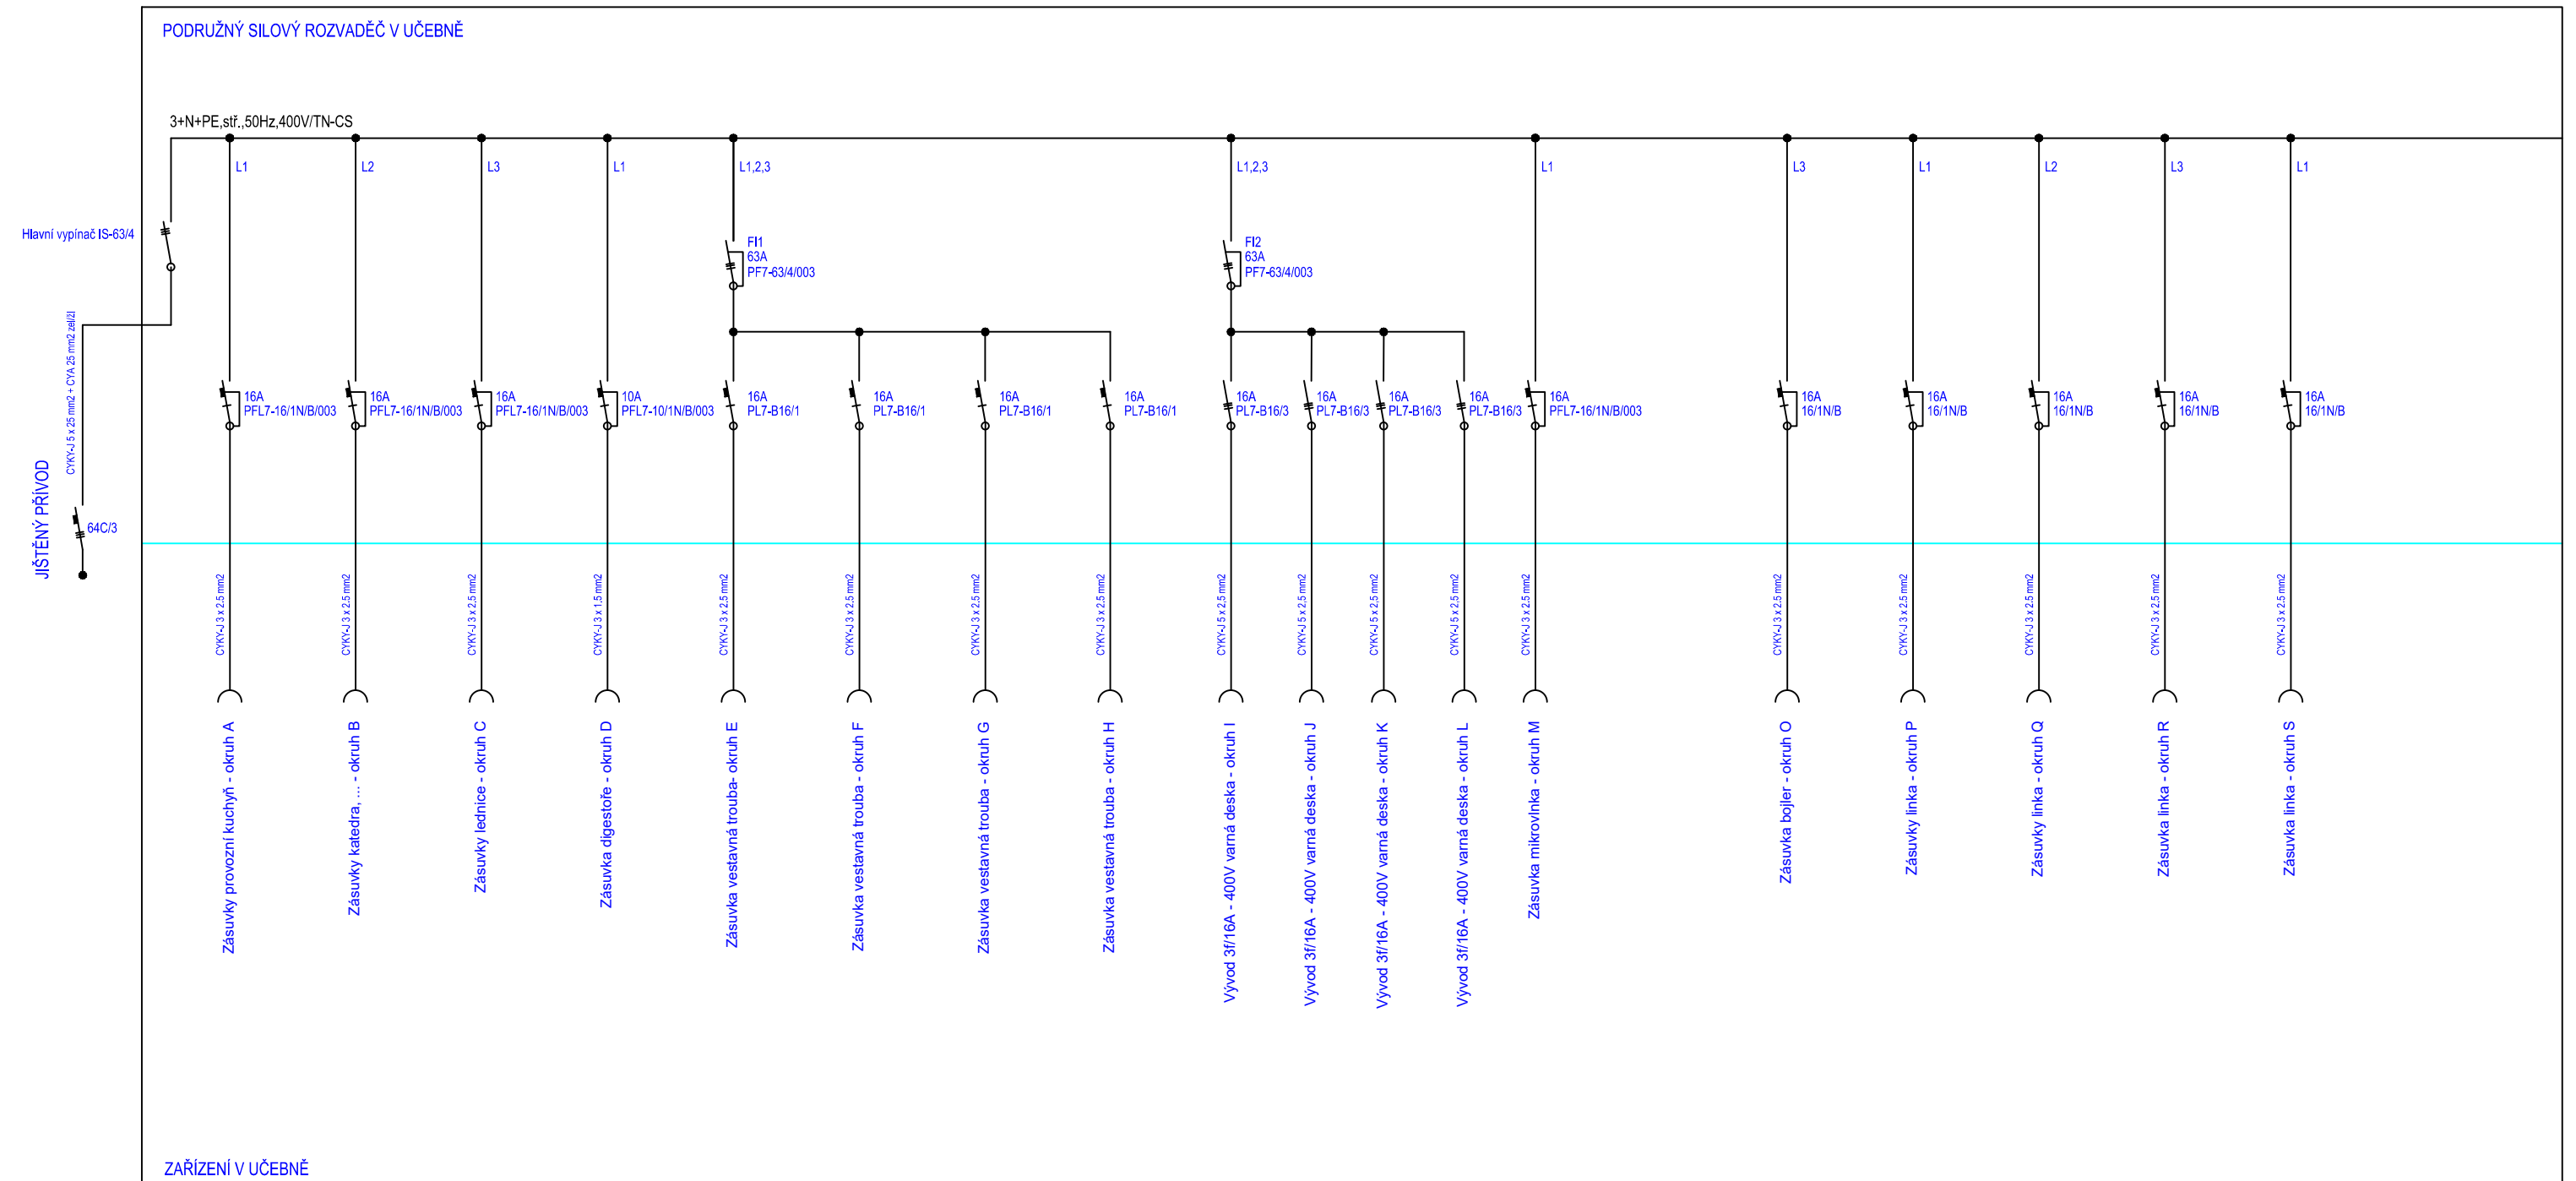

AKCE: CVIČNÁ KUCHYŇ Č. I.B-9 ZÁKLADNÍ ŠKOLA MORAVSKÝ KRUMLOV		<div><div>4DESIGN AVI</div><div>DESIGN 4AVI s.r.o. design4avi@design4avi.cz 102 00 PRAHA 10, Pražská 63</div></div>		
VYPRACOVAL:	Sebastian Fenyk	DATUM:	07/2022	Č. PARÉ:
VEDOUCÍ PROJEKTANT:	Ing. Petr Hruběš	STUPEŇ:	DVD	
INVESTOR:	Základní škola, Moravský Krumlov, Ivančická 218, okres Znojmo, příspěvková organizace	MĚŘÍTKO:		
OBSAH:	CVIČNÁ KUCHYŇ Č. I.B-9 ZAPOJENÍ SILNOPROUDU + ROZVADĚČE		Č. VÝKRESU: 04	