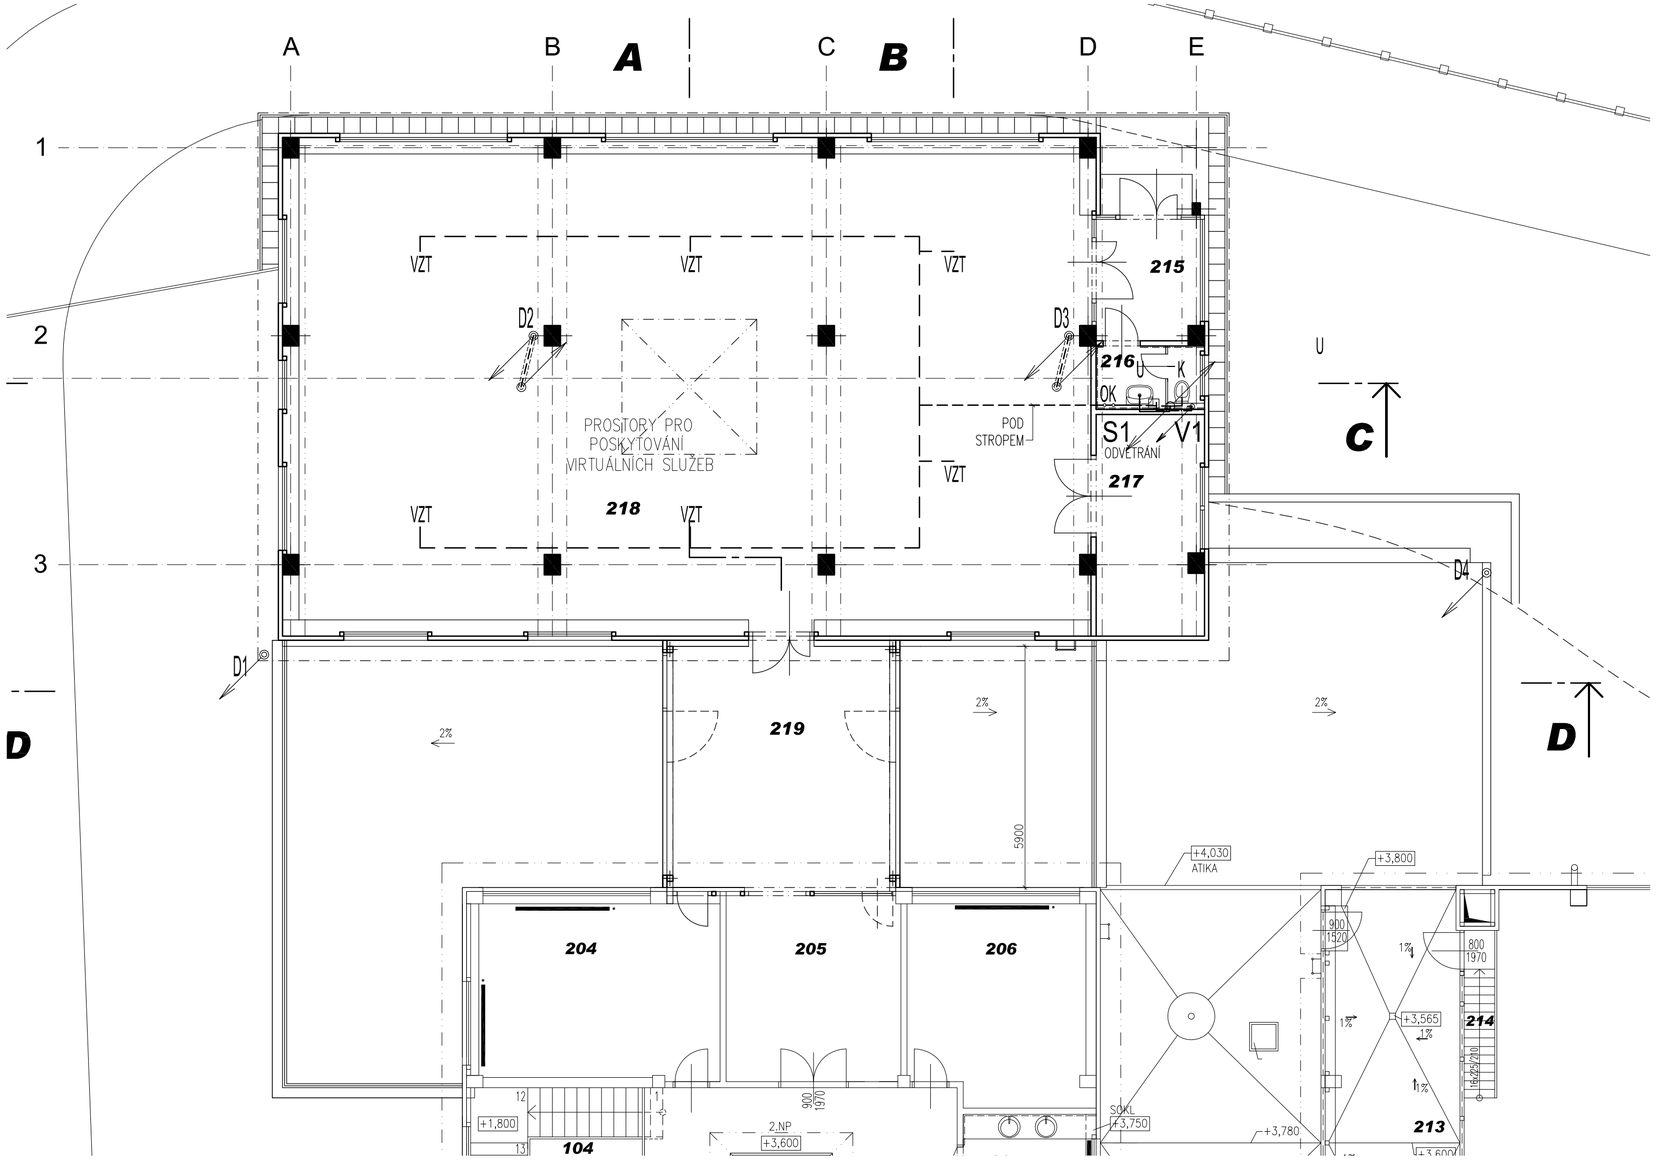

LEGENDA ČAR A ZNAČEK

STÁVAJÍCÍ	NOVÉ	
		VNĚJŠÍ VODOVOD
		SPLAŠKOVÁ KANALIZACE–LEŽATÁ V ZEMI
		DEŠŤOVÁ KANALIZACE–LEŽATÁ V ZEMI
		VNITŘNÍ SPLAŠKOVÁ KANALIZACE–PŘÍPOJOVACÍ
		VNITŘNÍ SPLAŠKOVÁ KANALIZACE–PŘÍPOJOVACÍ POD STROPEM
		VNITŘNÍ VODOVOD–STUDENÁ VODA
		VNITŘNÍ VODOVOD–TEPLÁ VODA
× ×		RUŠENÍ STÁVAJÍCÍHO POTRUBÍ

S1	ODPADNÍ POTRUBÍ SPLAŠKOVÉ KANALIZACE
D1	ODPADNÍ POTRUBÍ DEŠŤOVÉ KANALIZACE
V1	STOUPACÍ POTRUBÍ VODOVODU

NAVRŽENÉ PROSTORY PŘÍSTAVBY

215	ZÁDVEŘÍ VSTUPU DO OBJEKTU	7,47
216	WC S PŘEDSÍNÍ PRO ZAMĚSTNANCE	4,11
217	SKLAD	14,17
218	PROSTORY PRO POSKYTOVÁNÍ VIRTUÁLNÍCH SLUŽEB	221,43
219	SPOJOVACÍ KRČEK	33,69

DOKUMENTACE K ÚZEMNÍMU A STAVEBNÍMU ŘÍZENÍ

±0,000 = 1.NP = 238,00 m n. m.

DOSTAVBA DATOVÉHO CENTRA FIRMY FASTER CZ spol. s r.o. BRNO–MALOMĚŘICE,
PARC. ČÍSLO 2230/4, 2230/106, 2230/152, K.Ú. MALOMĚŘICE

ARCHITEKTI TIHELKA - STARYCHA s.r.o.
BRNO, GARGULÁKOVA 32, 614 00

VEDOUCÍ PROJEKTANT	ING. ARCH. Z. TIHELKA		DATUM	09/2016
ZODPOVĚD. PROJEKTANT	ING. JAN FLIDR		ZAK. ČÍSLO	10/16
VYPRACOVAL	ING. JAN FLIDR		STUPEŇ	DÚR+DSP
INVESTOR:	FASTER CZ SPOL. S R.O., JARNÍ 44g, BRNO, 614 00			

D.1.4 ZDRAVOTNĚ TECHNICKÉ INSTALACE
PŮDORYS 2.NP

MĚŘÍTKO 1 : 100

Č. VÝKRESU **04**