


POHLED SEVERNÍ

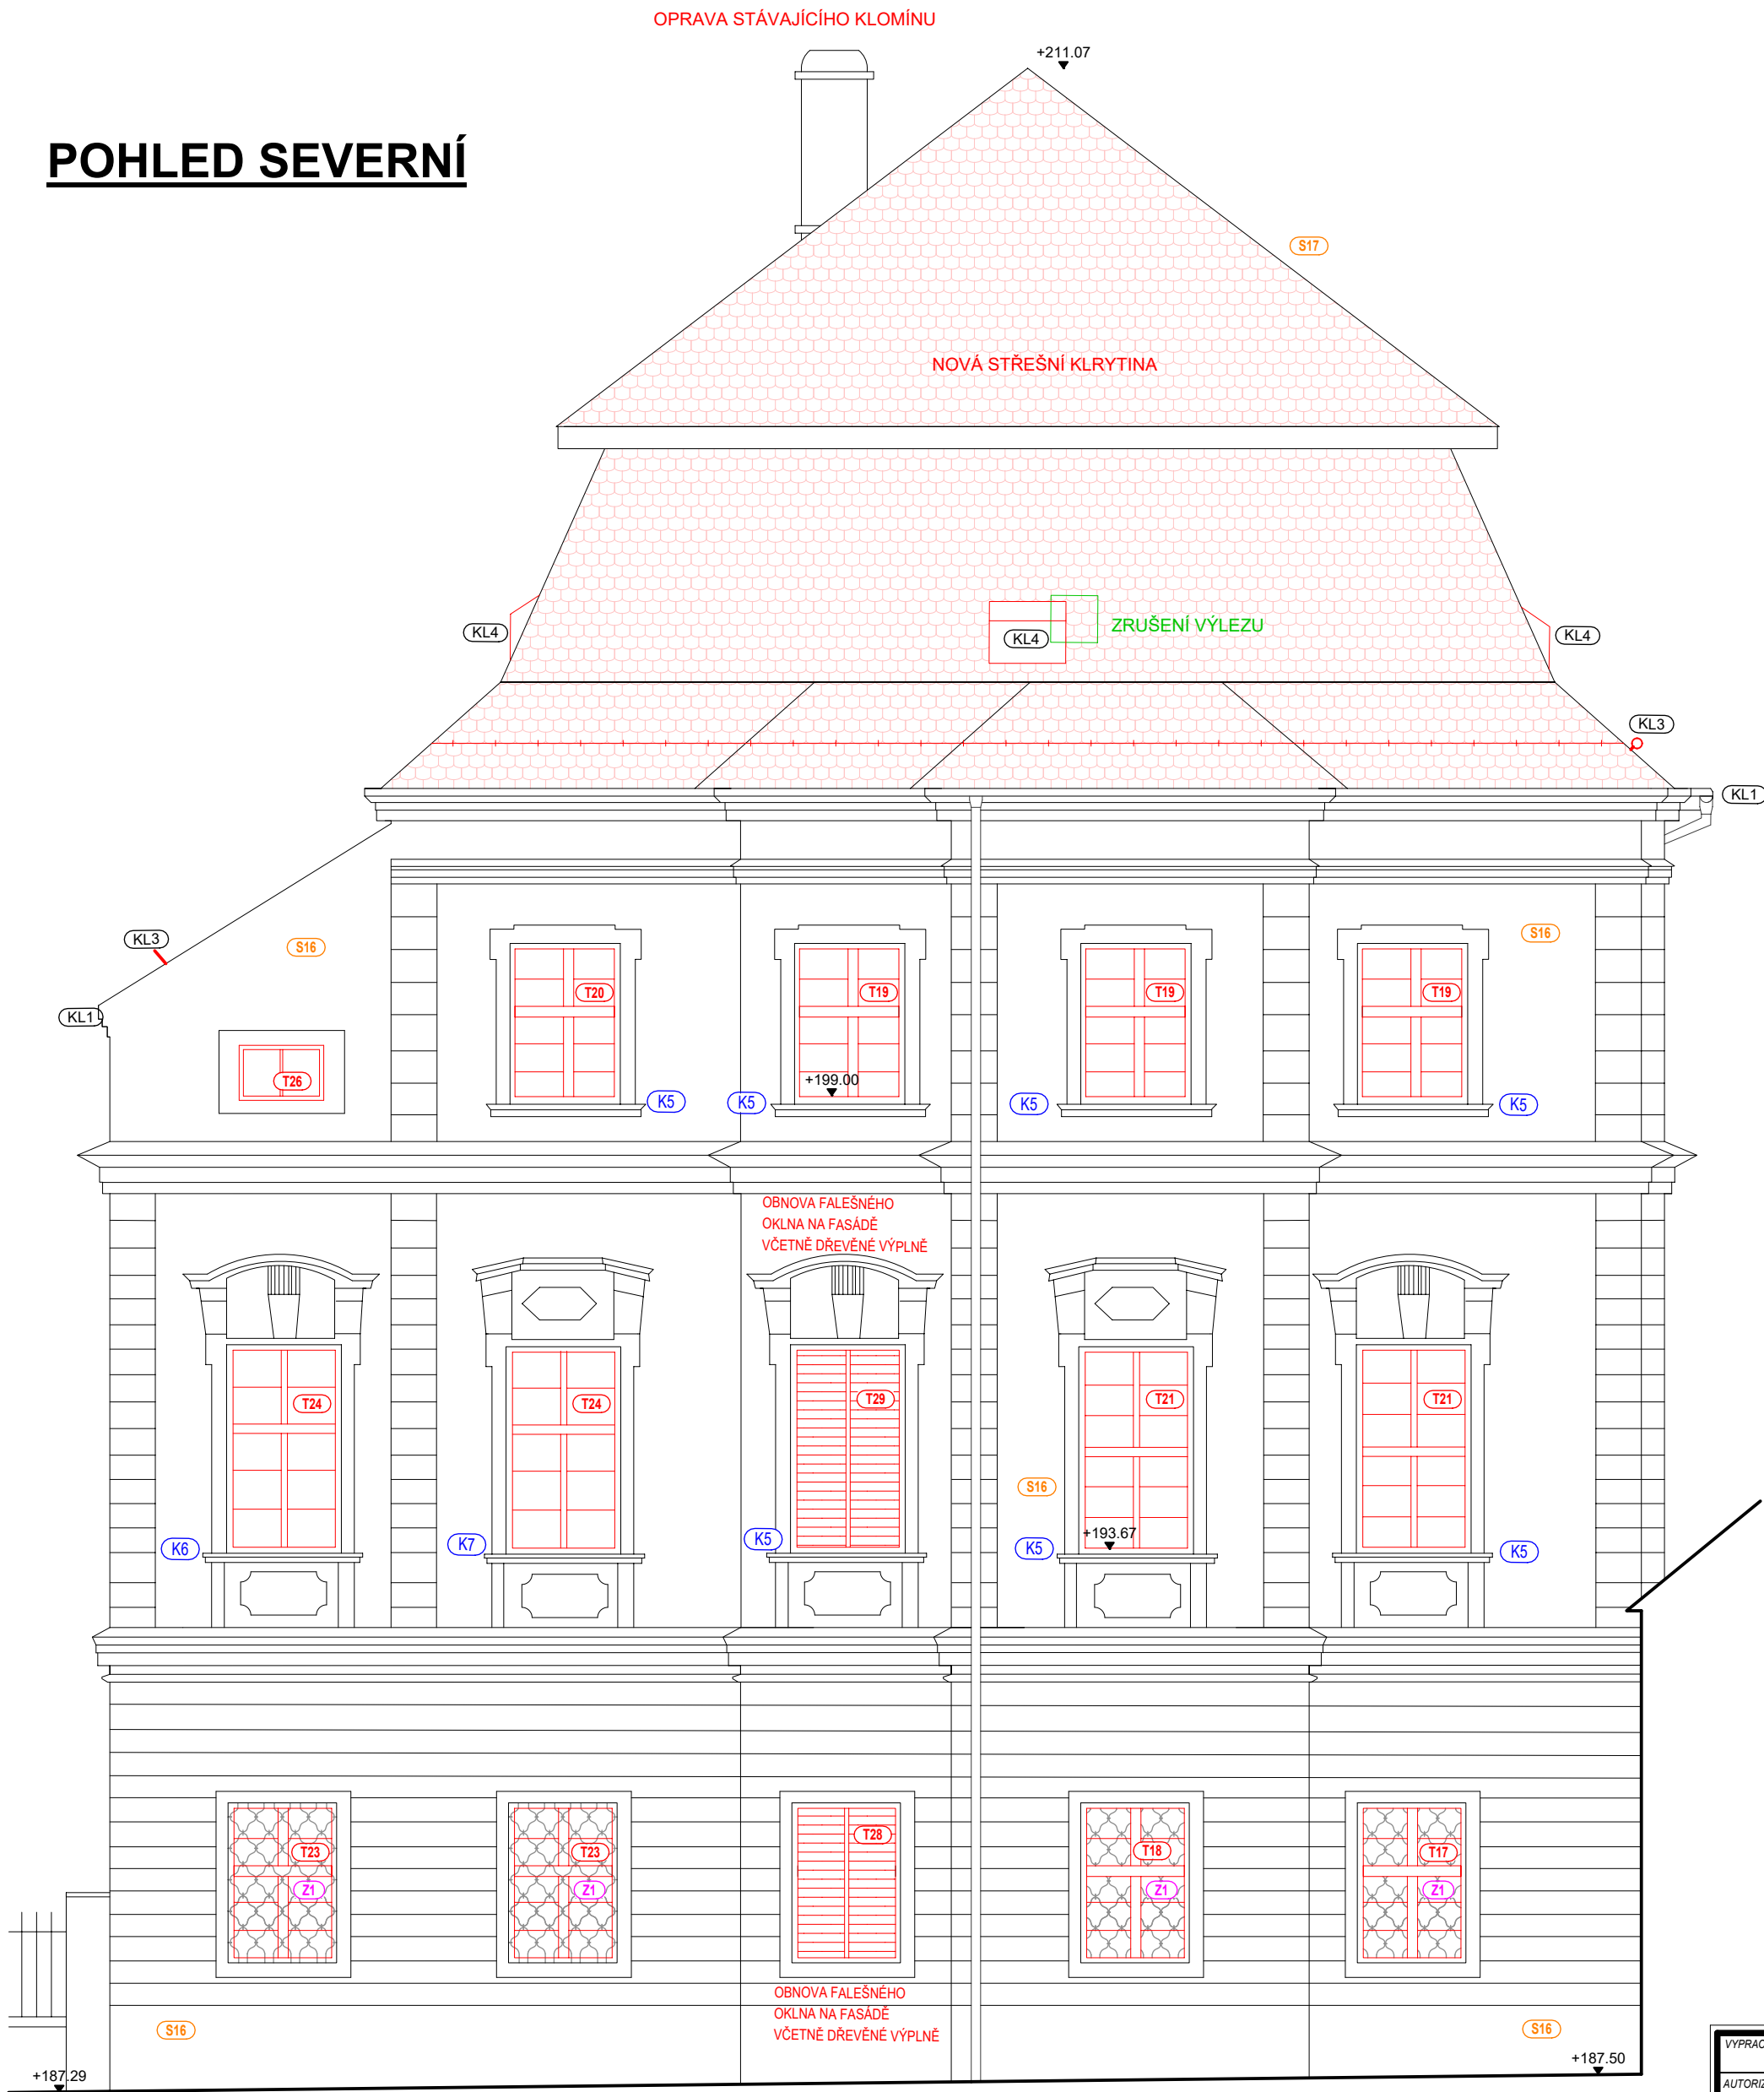

LEGENDA BAREV:

- STÁVAJÍCÍ KLONSTRUKLCE
- NOVÉ KLONSTRUKLCE

POZNÁMKLA:

- VÝŠKY KLENB A KLONSTRUKLÍ NAD ROVINOU ŘEZU JSOU VZTAŽENY KL PŮVODNÍM VÝŠKLÁM PODLAH OBJEKTU
- VEŠKERÉ PRÁCE PROVÁDĚT DLE PLATNÝCH ČSN A TECHNOLOGICKÝCH POSTUPŮ ZA DODRŽENÍ PRAVIDEL BEZPEČNOSTI PRÁCE A OCHRANY ZDRAVÍ PŘI PRÁCI
- POKLUD DOJDE PŘI REALIZACI KL NEJASNOSTEM, ČI NEPŘEDVÍDANÝM OKLOLNOSTEM, JE NUTNÉ PŘÍZVAT PROJEKTANTA KL POSOUZENÍ, RESP. UPŘESNĚNÍ POSTUPU PRÁCI

VYPRACOVAL Ing. Karel Leupold			peer PEER COLLECTIVE s.r.o. IČO: 08230544 www.peer.archi., info@peer.archi Masarykova 412/32, 602 00 Brno	
AUTORIZOVAL Ing. arch. Daniel Struhařík, číslo autorizace: 04875				
KATASTRÁLNÍ ÚZEMÍ	KRAJ	STAVEBNÍ ÚŘAD		
RAJHRAD	JIHOMORAVSKÝ	RAJHRAD		
INVESTOR Benediktinské opatství Rajhrad, Klášter 1, 66461 Rajhrad			STUPEŇ DPS	
AKCE				
VZDĚLÁVACÍ INSTITUTE RAJHRAD MEZINÁRODNÍ AKADEMIE SV. BENEDIKTA Z NURSIE PRO UMĚLECKÉ VZDĚLÁVÁNÍ			VYHOTOVENO	září 2023
			FORMÁT	A2+ (450x420mm)
			Č. ZAKÁZKY	17-2023
POHLED SEVERNÍ - NÁVRH			MĚŘÍTKO	1:75
			ČÍSLO VÝKRESU	D13