


LEGENDA ODVĚTRÁNÍ SOKLU

- ← a NÁDECHOVÝ OTVOR PVC KG DN 100 SN4
0,5m NAD ZEMÍ
- ← ○ b VÝDECHOVÝ OTVOR PVC KG DN 100 SN4
3,0m NAD ZEMÍ
(POSTUP POPSÁN NA VÝKRESE D.19)

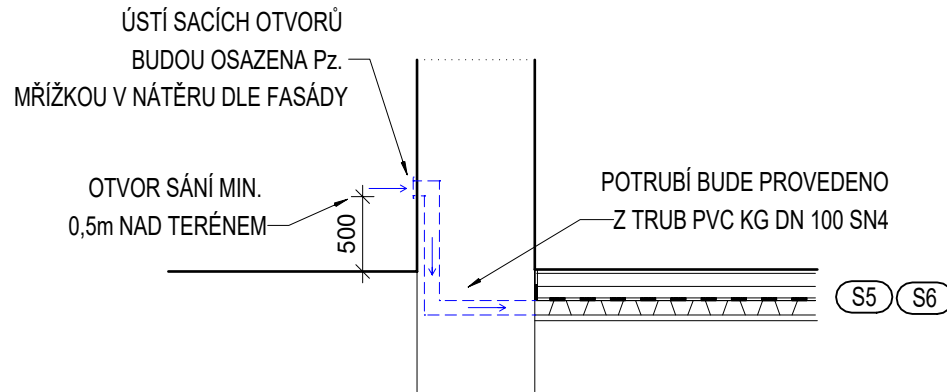

ODVOD VZDUCHU KOMÍNOVÝMI PRŮDUCHY NAD STŘECHU OBJEKTU,
KOMÍNOVÉ PRŮDUCHY BUDOU OPATŘENY VLOŽKOU Z POZINKOVANÉHO PLECHU
O PRŮMĚRU 150mm, CELKOVÁ VÝŠKA KOMÍNŮ cca 20,0 METRŮ.

LEGENDA MÍSTNOSTÍ:

OZN.	NÁZEV MÍSTNOSTI	PLOCHA (M2)	PODLAHA	POZNÁMKA
101	ATELIER KREATIV EDUKACE	40,3	S1	DR.LÍŠTA+OBKLAD
102a	TECHNICKÁ MÍSTNOST	25,7	S3	DIF.LÍŠTA+OBKLAD
102b	UKLIDOVÁ MÍSTNOST	1,6	S2	OBLAD v. 2300mm
103	ATELIER KREATIV EDUKACE	43,7	S6	DR.LÍŠTA+OBKLAD
104a	WORKSHOP SPACE	25,0	S1	DR.LÍŠTA
104b	UMÝVÁRNA	2,4	S2	OBLAD v. 2300mm
105a	WORKSHOP SPACE	14,0	S1	DR.LÍŠTA
105b	UMÝVÁRNA	2,4	S2	OBLAD v. 2300mm
106a	WORKSHOP SPACE	13,3	S1	DR.LÍŠTA
106b	UMÝVÁRNA	2,4	S2	OBLAD v. 2300mm
107	KONFERENČNÍ SÁL	55,6	S1	DR.LÍŠTA
108	WC MUŽI	3,5	S2	OBLAD v. 2000mm
109	PŘEDSÍŇKA/KUCHYŇKA	12,0	S1	DR.LÍŠTA
110a	ZÁZEMÍ PRO LEKTORY	18,9	S1	DR.LÍŠTA+OBKLAD
110b	UMÝVÁRNA	3,2	S2	OBLAD v. 2000mm
111a	ZÁZEMÍ PRO LEKTORY	20,9	S1	DR.LÍŠTA+OBKLAD
111b	UMÝVÁRNA	2,6	S2	OBLAD v. 2000mm
111c	ZÁDVEŘÍ	1,8	S2	KER.SOKL
112	CHODBA	85,4	S5	
113	WC IMOBILNÍ+ŽENY	8,7	S4	OBLAD v. 2000mm
PLOCHA CELKEM:		383,4		

LEGENDA ODVĚTRÁNÍ PODLAHY

- STÁVAJÍCÍ ZDIVO
- PLOCHY S PROVĚTRÁVANOU PODLAHOU
(SYSTÉMOVÉ NOPOVÉ TVAROVKY Z HDPE)
- PŘÍVOD VZDUCHU PVC KG DN 100 SN4
- ODVOD VZDUCHU PŘES KOMÍN,
POZINKOVANÝ PLECH DN 150

VYPRACOVAL Ing. Karel Leupold	peer	
AUTORIZOVAL Ing. arch. Daniel Struhařík, číslo autorizace: 04875	PEER COLLECTIVE s.r.o. IČO: 08230544 www.peer.archi., info@peer.archi Masarykova 412/32, 602 00 Brno	
KATASTRÁLNÍ ÚZEMÍ RAJHRAD	KRAJ JIHOMORAVSKÝ	STAVEBNÍ ÚŘAD RAJHRAD
INVESTOR Benediktinské opatství Rajhrad, Klášter 1, 66461 Rajhrad		
AKCE VZDĚLÁVACÍ INSTITUTE RAJHRAD MEZINÁRODNÍ AKADEMIE SV. BENEDIKTA Z NURSIE PRO UMĚLECKÉ VZDĚLÁVÁNÍ	STUPEŇ DPS	zří 2023
	FORMÁT 4xA4 (840x297mm)	
	C. ZAKÁZKY 17-2023	
SCHÉMA PROVĚTRÁVANÉ PODLAHY A ODVĚTRÁNÍ SOKLU		MĚŘÍTKO 1:100
		ČÍSLO VÝKRESU D18