




VZOROVÉ DVEŘE SVĚTLOST 700mm

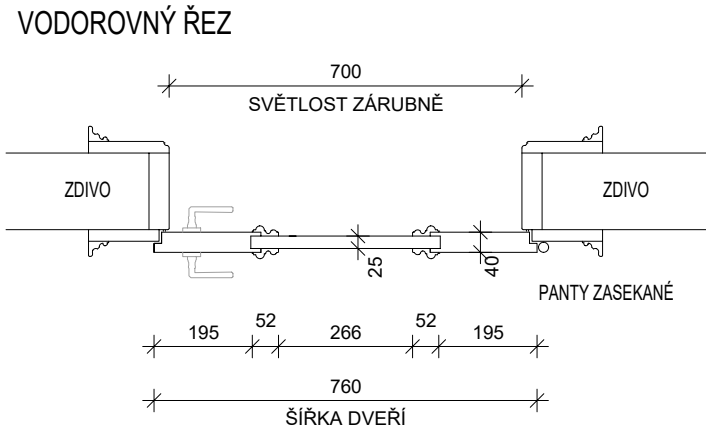

POHLED

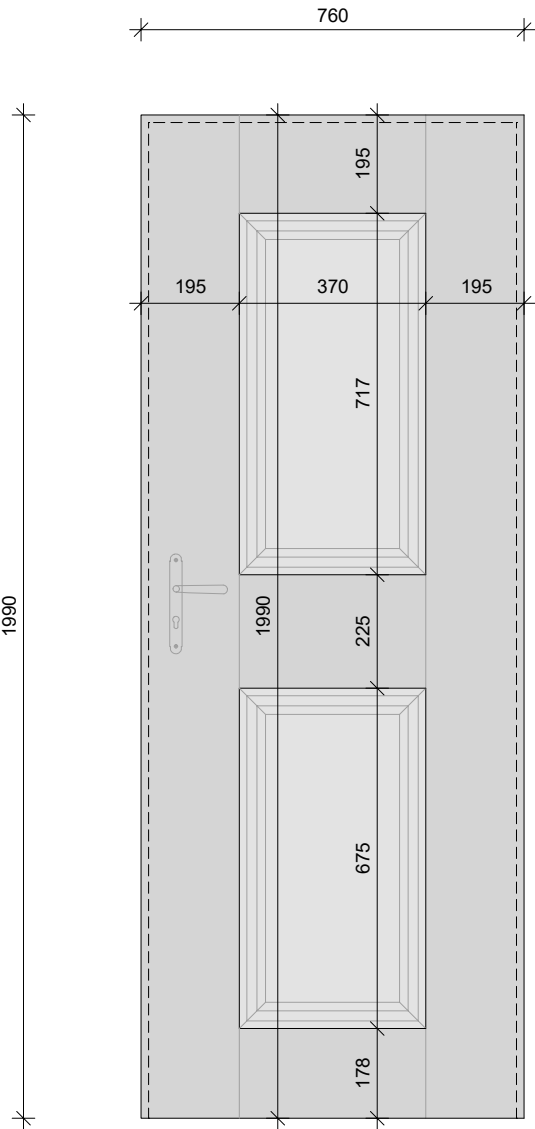


SVISLÝ ŘEZ

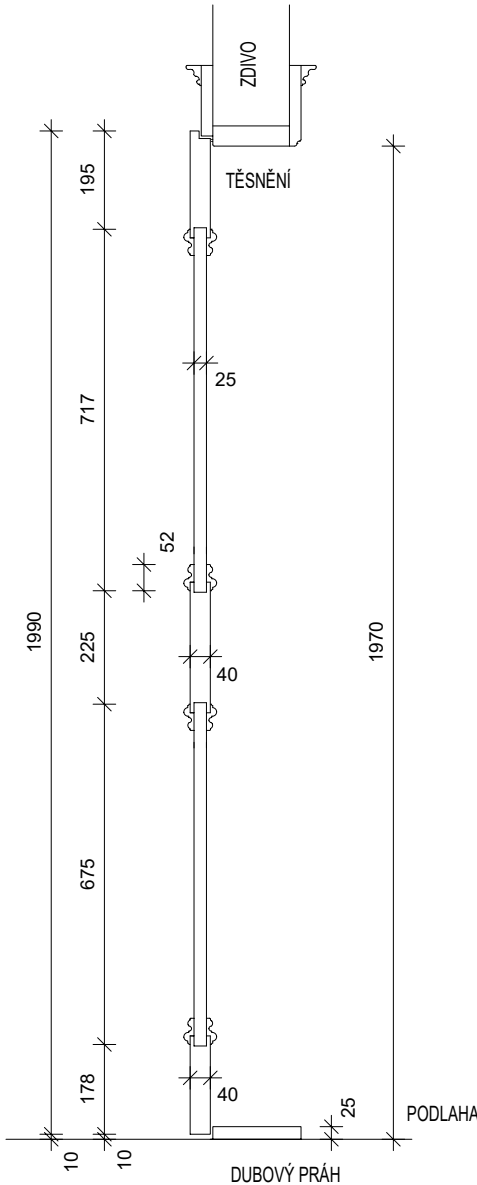

DETAIL PROFILACE DVEŘÍ

MĚŘÍTKO: 1:2

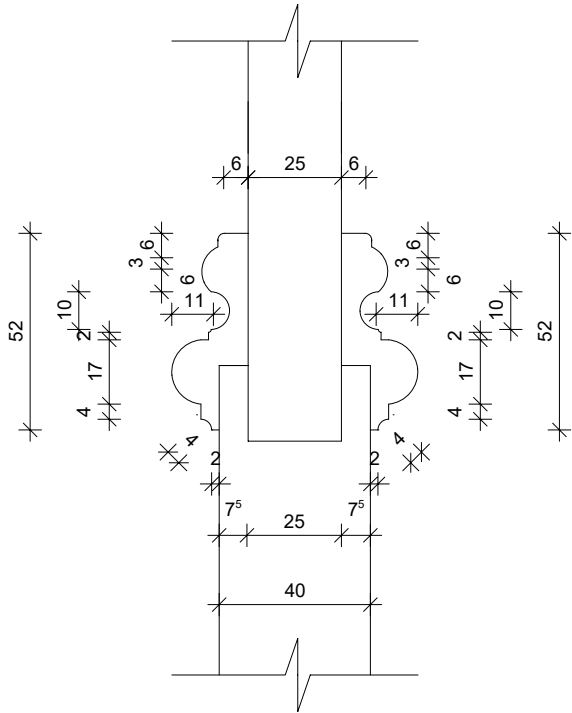

UPŘESNĚNÍ TECHNICKÝCH PARAMETRŮ

- PŘEDZAHÁJENÍM STAVEBNÍCH PRACÍ BUDE ZHOTOVEN PASPORT STÁVAJÍCÍCH OKENNÍCH A DVEŘNÍCH VÝPLNÍ S OHLEDEM NA JEJICH ČLENĚNÍ, DATACI A ZPŮSOB PROVEDENÍ, PRVKY KOVÁNÍ APOD.
- PŘED ZAHÁJENÍM VÝROBY JEDNOTLIVÝCH VÝROBKŮ JE NUTNÉ PŘESNÉ ZAMĚŘENÍ VŠECH ROZMĚRŮ PŘÍMO NA STAVBĚ
- PŘED ZAHÁJENÍM VÝROBY JEDNOTLIVÝCH VÝROBKŮ BUDE PROVĚŘENO A PÍSEMNĚ ODSOUHLASENO TVAROVÉ, ROZMĚROVÉ A BAREVNÉ PROVEDENÍ
- VÝROBKY BUDOU VYCHÁZET Z TVAROVÝCH ANALOGIÍ PRVKŮ DOCHOVANÝCH V OBJEKTU
- NOVÉ TRUHLÁŘSKÉ VÝROBKY - TRUHLÁŘSKÉ ŘEZIVO MASIV - ROVNOLETÝ, RADIÁLNÍ, BEZ VAD, ŽÁDNÉ VÝSPRAVY (LODIČKY, ZÁTKY). DODRŽENÍ PROFILACE PŮVODNÍCH ZACHOVÁVÝCH VÝROBKŮ
- POVRCHOVÁ ÚPRAVA TRUHLÁŘSKÉ VÝROBKY - VODOUŘEDITELNÁ TENKOVIRSTVÁ BAREVNÁ LAZURA NA BÁZI AKRYLOVÝCH A ALKYDOVÝCH PRYSKYŘIC S VYSOKOU OCHRANOU PROTI UV ZÁŘENÍ A VNĚJŠÍM VLIVŮM. PŘEDEM OŠETŘIT PROTI ZAMODRÁNÍ, HOUBÁM A PROTI HMYZU
- V ZÁMCÍCH NA DVEŘÍCH BUDE INSTALOVÁN SYSTÉM GENERÁLNÍHO KLÍČE - VE TŘECH ÚROVNÍCH. KAŽDÉ DVEŘE BUDOU MÍT VLASTNÍ KLÍČ (KAŽDÉ DVEŘE 5ks KLÍČŮ), DÁLE BUDE GENERÁLNÍ KLÍČ PRO PŘÍSTUP DO VŠECH MÍSTNOSTÍ (GENERÁLNÍ KLÍČ 5ks) A TŘI SKUPINOVÉ KLÍČE, PRVNÍ SKUPINA - TECHNICKÁ - 6 DVEŘÍ (PRVNÍ SKUPINA - 5ks KLÍČŮ), DRUHÁ SKUPINA - ZÁZEMÍ LEKTOR - 3 DVEŘE (DRUHÁ SKUPINA - 5ks KLÍČŮ) A TŘETÍ SKUPINA - ATELIÉRY - 6 DVEŘÍ (TŘETÍ SKUPINA - 5ks KLÍČŮ)

VYPRACOVAL Ing. Karel Leupold			<div>peer</div> <div>PEER COLLECTIVE s.r.o.</div> <div>IČO: 08230544</div> <div>www.peer.archi., info@peer.archi</div> <div>Masarykova 412/32, 602 00 Brno</div>	
AUTORIZOVAL Ing. arch. Daniel Struhařík, číslo autorizace: 04875				
KATASTRÁLNÍ ÚZEMÍ RAJHRAD	KRAJ JIHOMORAVSKÝ	STAVEBNÍ ÚŘAD RAJHRAD		
INVESTOR Benediktinské opatství Rajhrad, Klášter 1, 66461 Rajhrad				
AKCE VZDĚLÁVACÍ INSTITUCE RAJHRAD MEZINÁRODNÍ AKADEMIE SV. BENEDIKTA Z NURSIE PRO UMĚLECKÉ VZDĚLÁVÁNÍ			STUPEŇ	DPS
			VYHOTOVENO	září 2023
			FORMÁT	A3
			Č. ZAKÁZKY	17-2023
VZOROVÉ DVEŘE SVĚTLOST 700mm			MĚŘÍTKO 1:15	ČÍSLO VÝKRESU D33