


S – OZNAČENÍ PRO NÁSTĚNNÉ SVĚTLO  
V – OZNAČENÍ PRO VYPÍNAČ  
Z – OZNAČENÍ PRO ZÁSUVKY

Název: Rozvody el. energie – Atelier kretiv edukace (101)		
Index:	Datum: 08.06.2023	List: 2
Autor: Ing. Dalibor Filipský		
Revize: Ing. Lubomír Klíma		

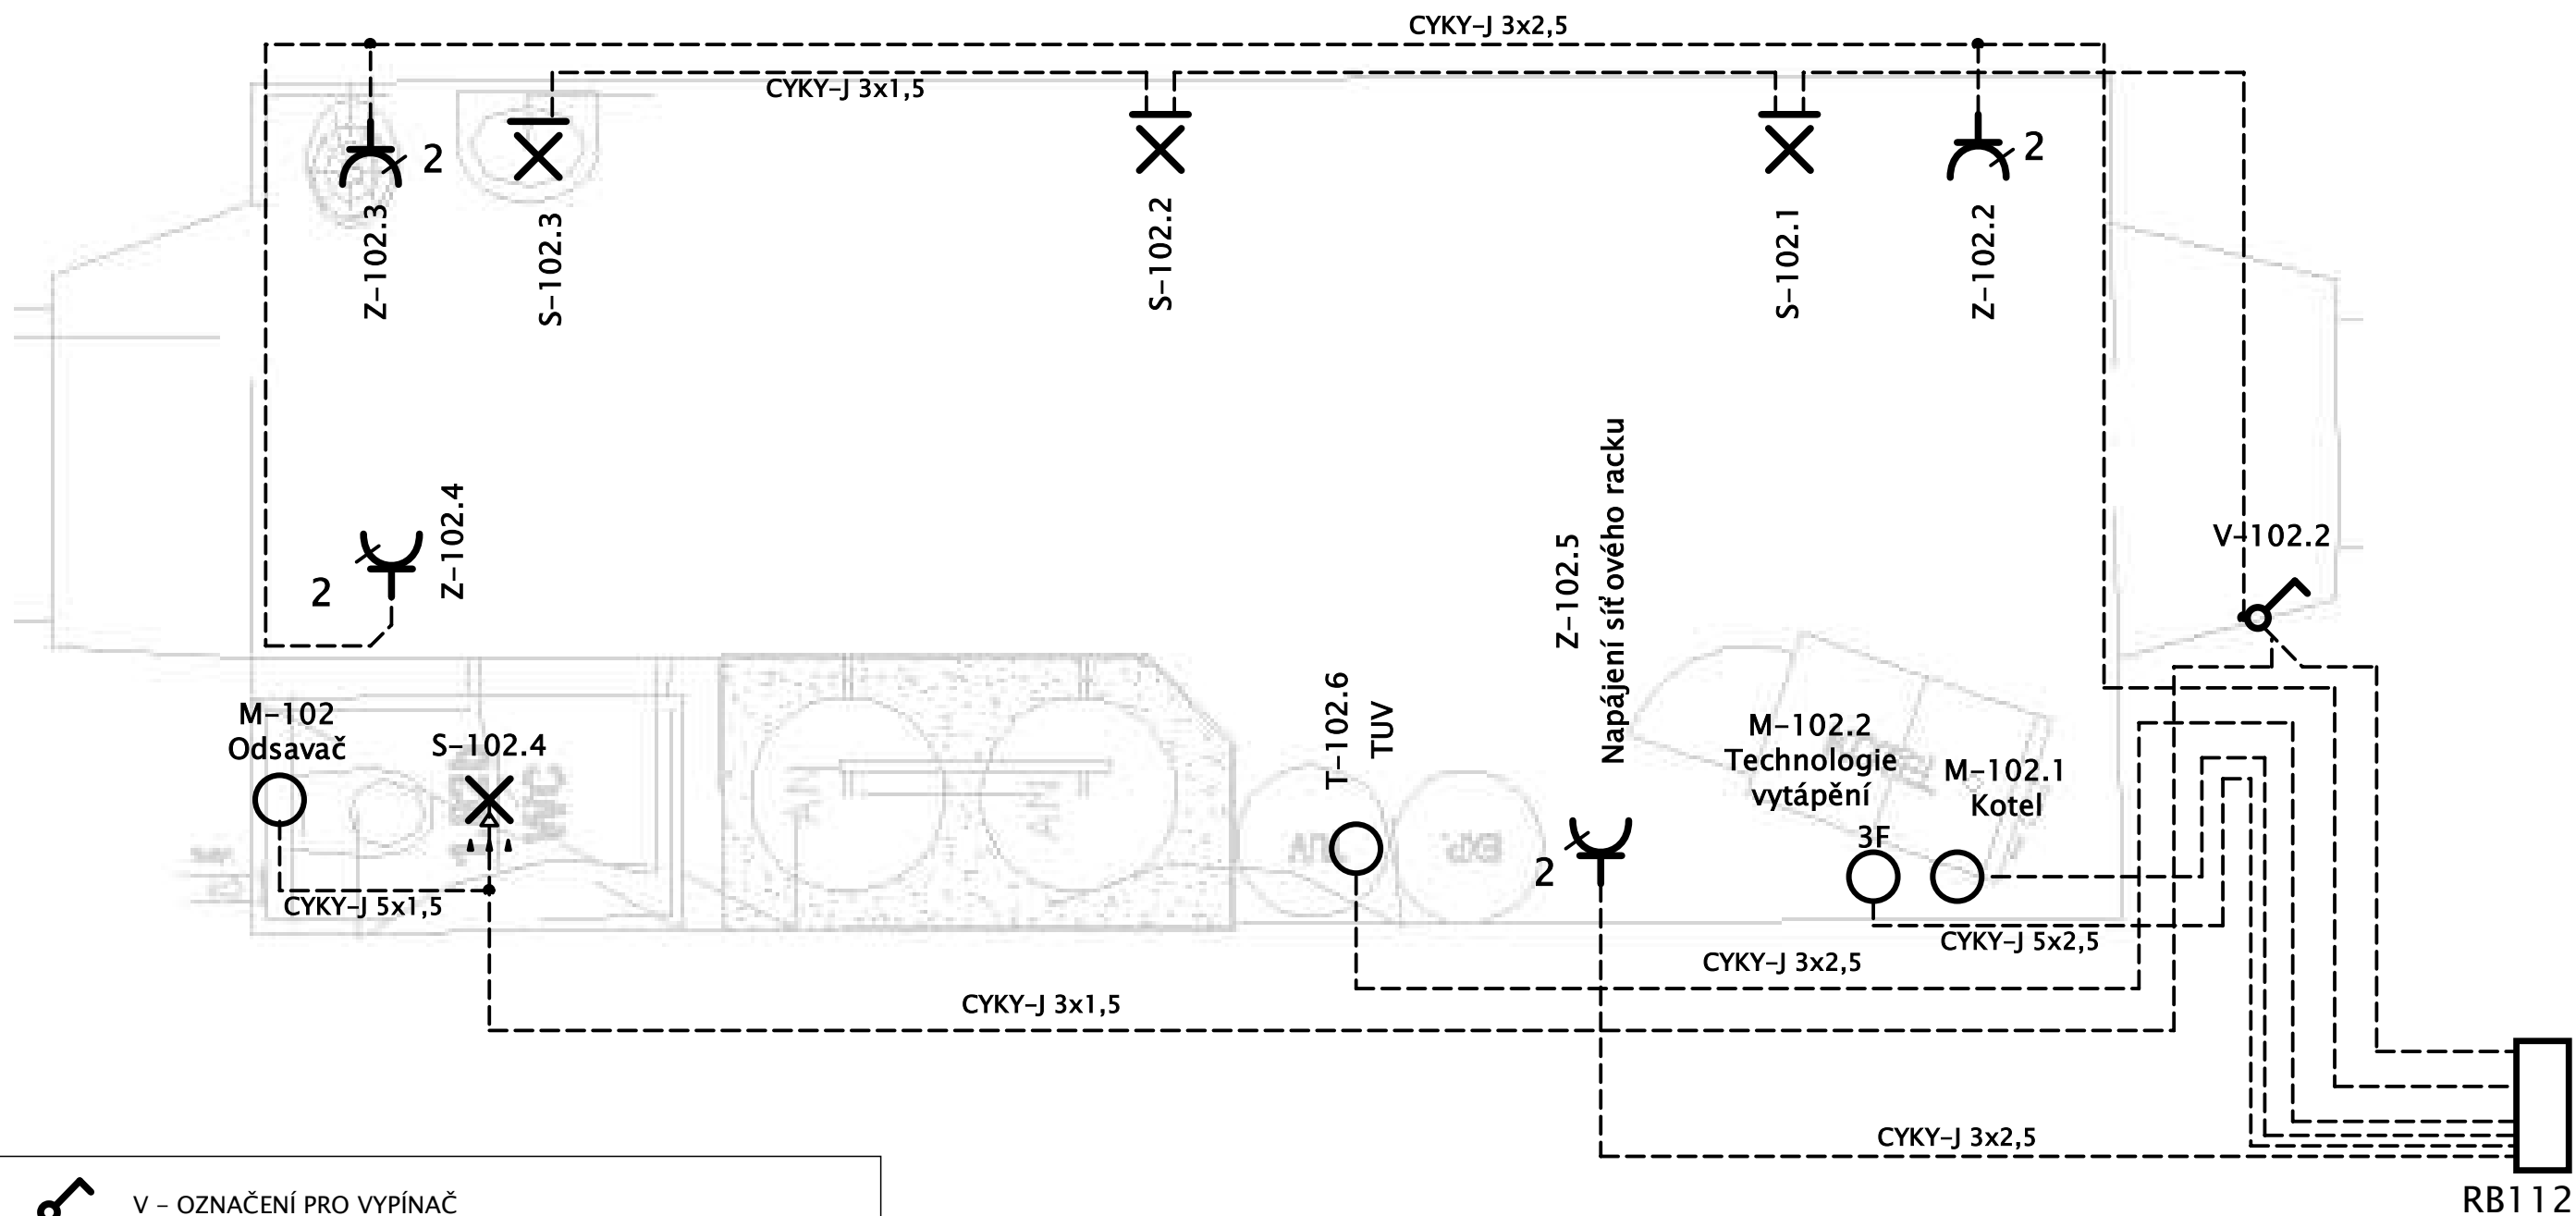

V – OZNAČENÍ PRO VYPÍNAČ

Z – OZNAČENÍ PRO ZÁSUVKY


S – OZNAČENÍ PRO NÁSTĚNNÉ SVĚTLO

S – OZNAČENÍ PRO STROPNÍ SVĚTLO S POHYBOVÝM ČIDLEM


Název: Rozvody el. energie – Technická místnost (102)		
Index:	Datum: 08.06.2023	List: 3
Autor: Ing. Dalibor Filipský		
Revize: Ing. Lubomír Klíma		



S – OZNAČENÍ PRO NÁSTĚNNÉ SVĚTLO  
V – OZNAČENÍ PRO VYPÍNAČ  
Z – OZNAČENÍ PRO ZÁSUVKY

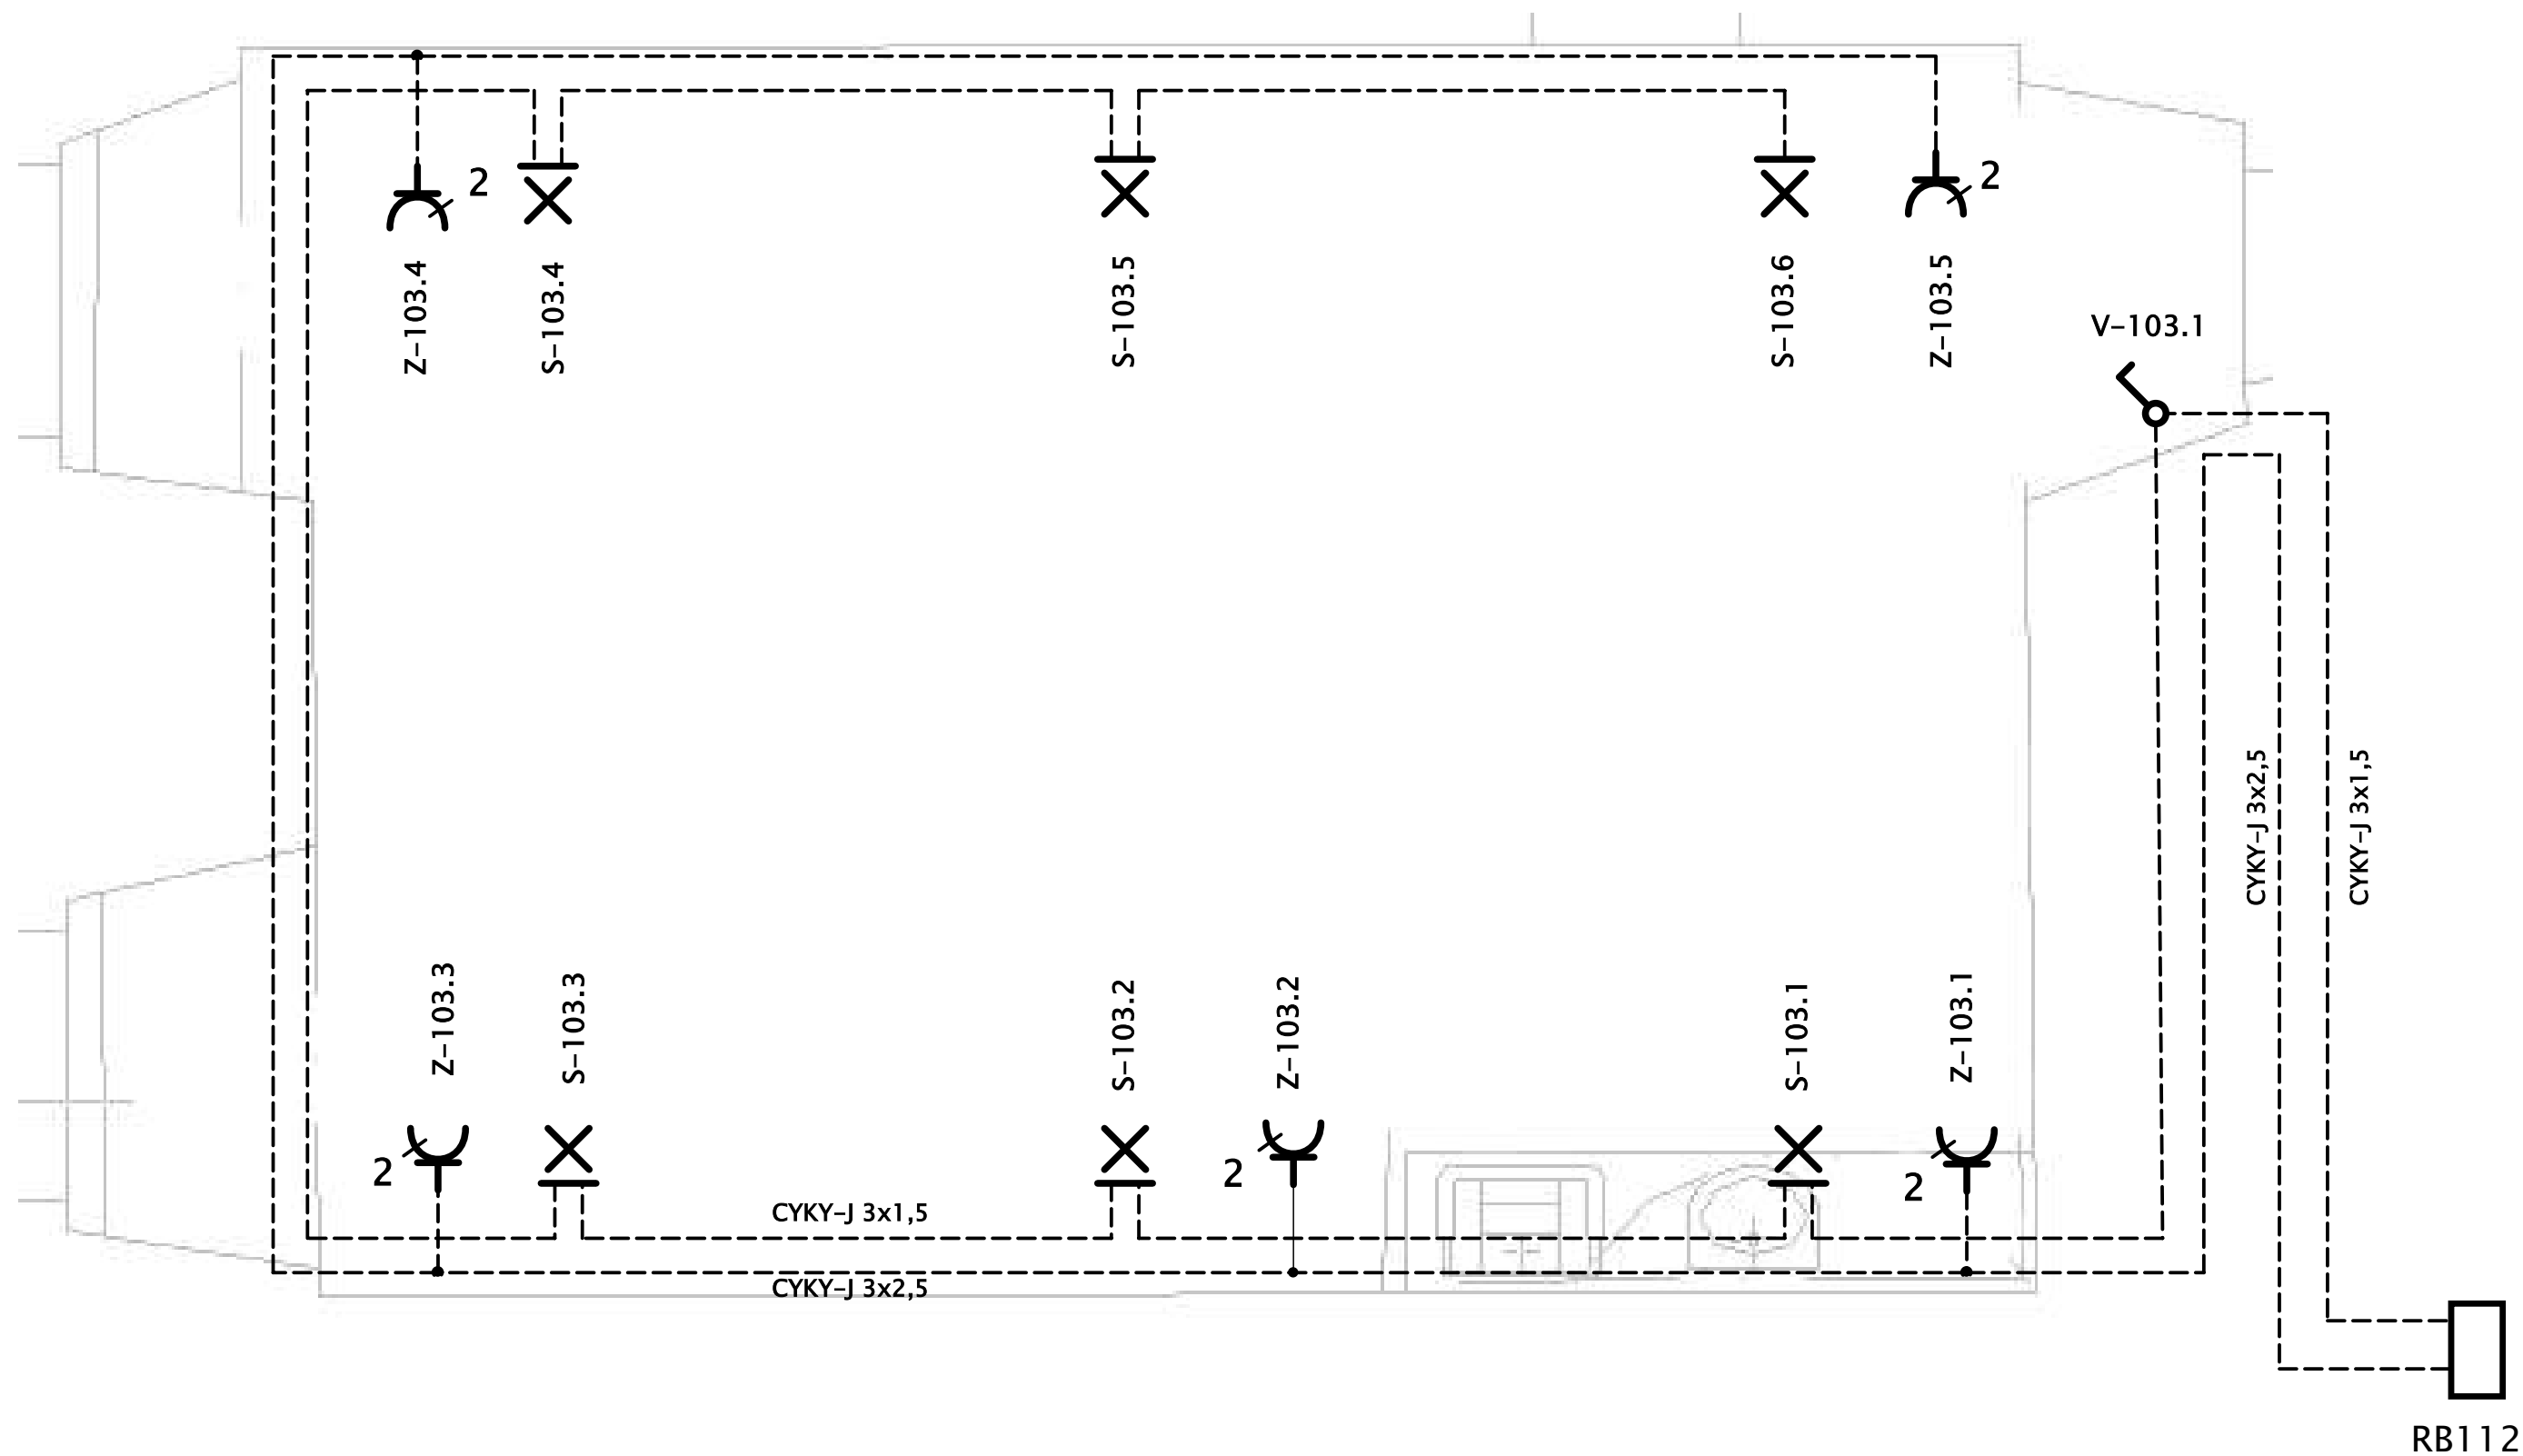

Název: Rozvody el. energie – Atelier kretiv edukace (103)		
Index:	Datum: 08.06.2023	List: 4
Autor: Ing. Dalibor Filipský		
Revize: Ing. Lubomír Klíma		

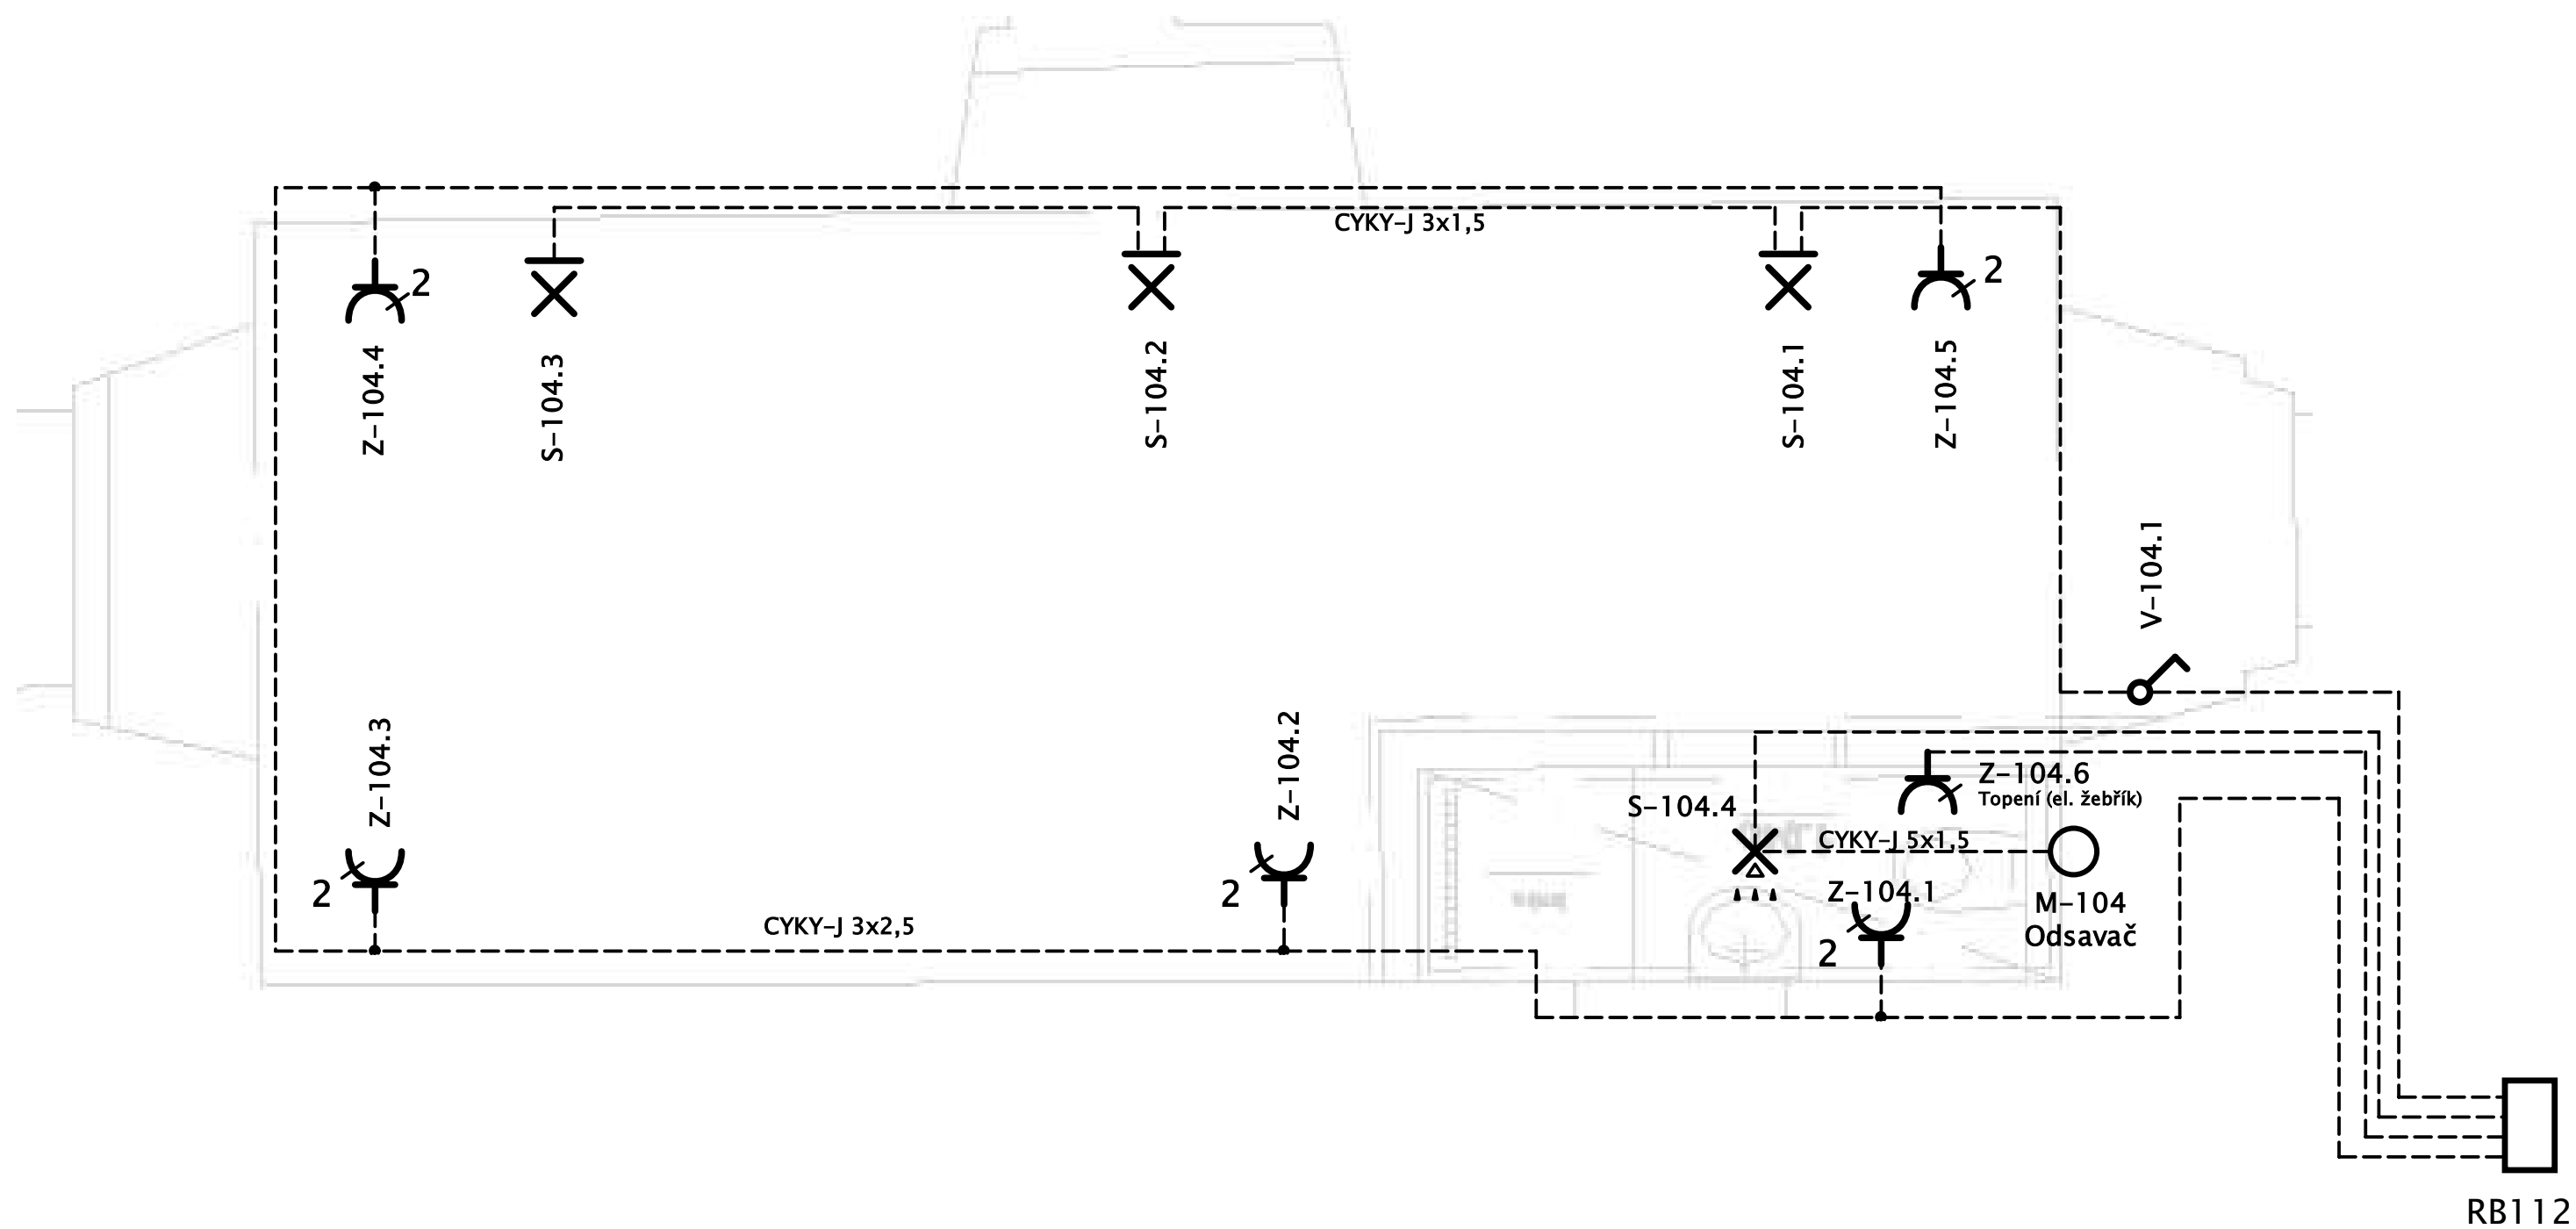

V – OZNAČENÍ PRO VYPÍNAČ



Z – OZNAČENÍ PRO ZÁSUVKY




S – OZNAČENÍ PRO NÁSTĚNNÉ SVĚTLO



S – OZNAČENÍ PRO STROPNÍ SVĚTLO S POHYBOVÝM ČIDLEM

Název: Rozvody el. energie – Workshop space (104)		
Index:	Datum: 08.06.2023	List: 5
Autor: Ing. Dalibor Filipský		
Revize: Ing. Lubomír Klíma		



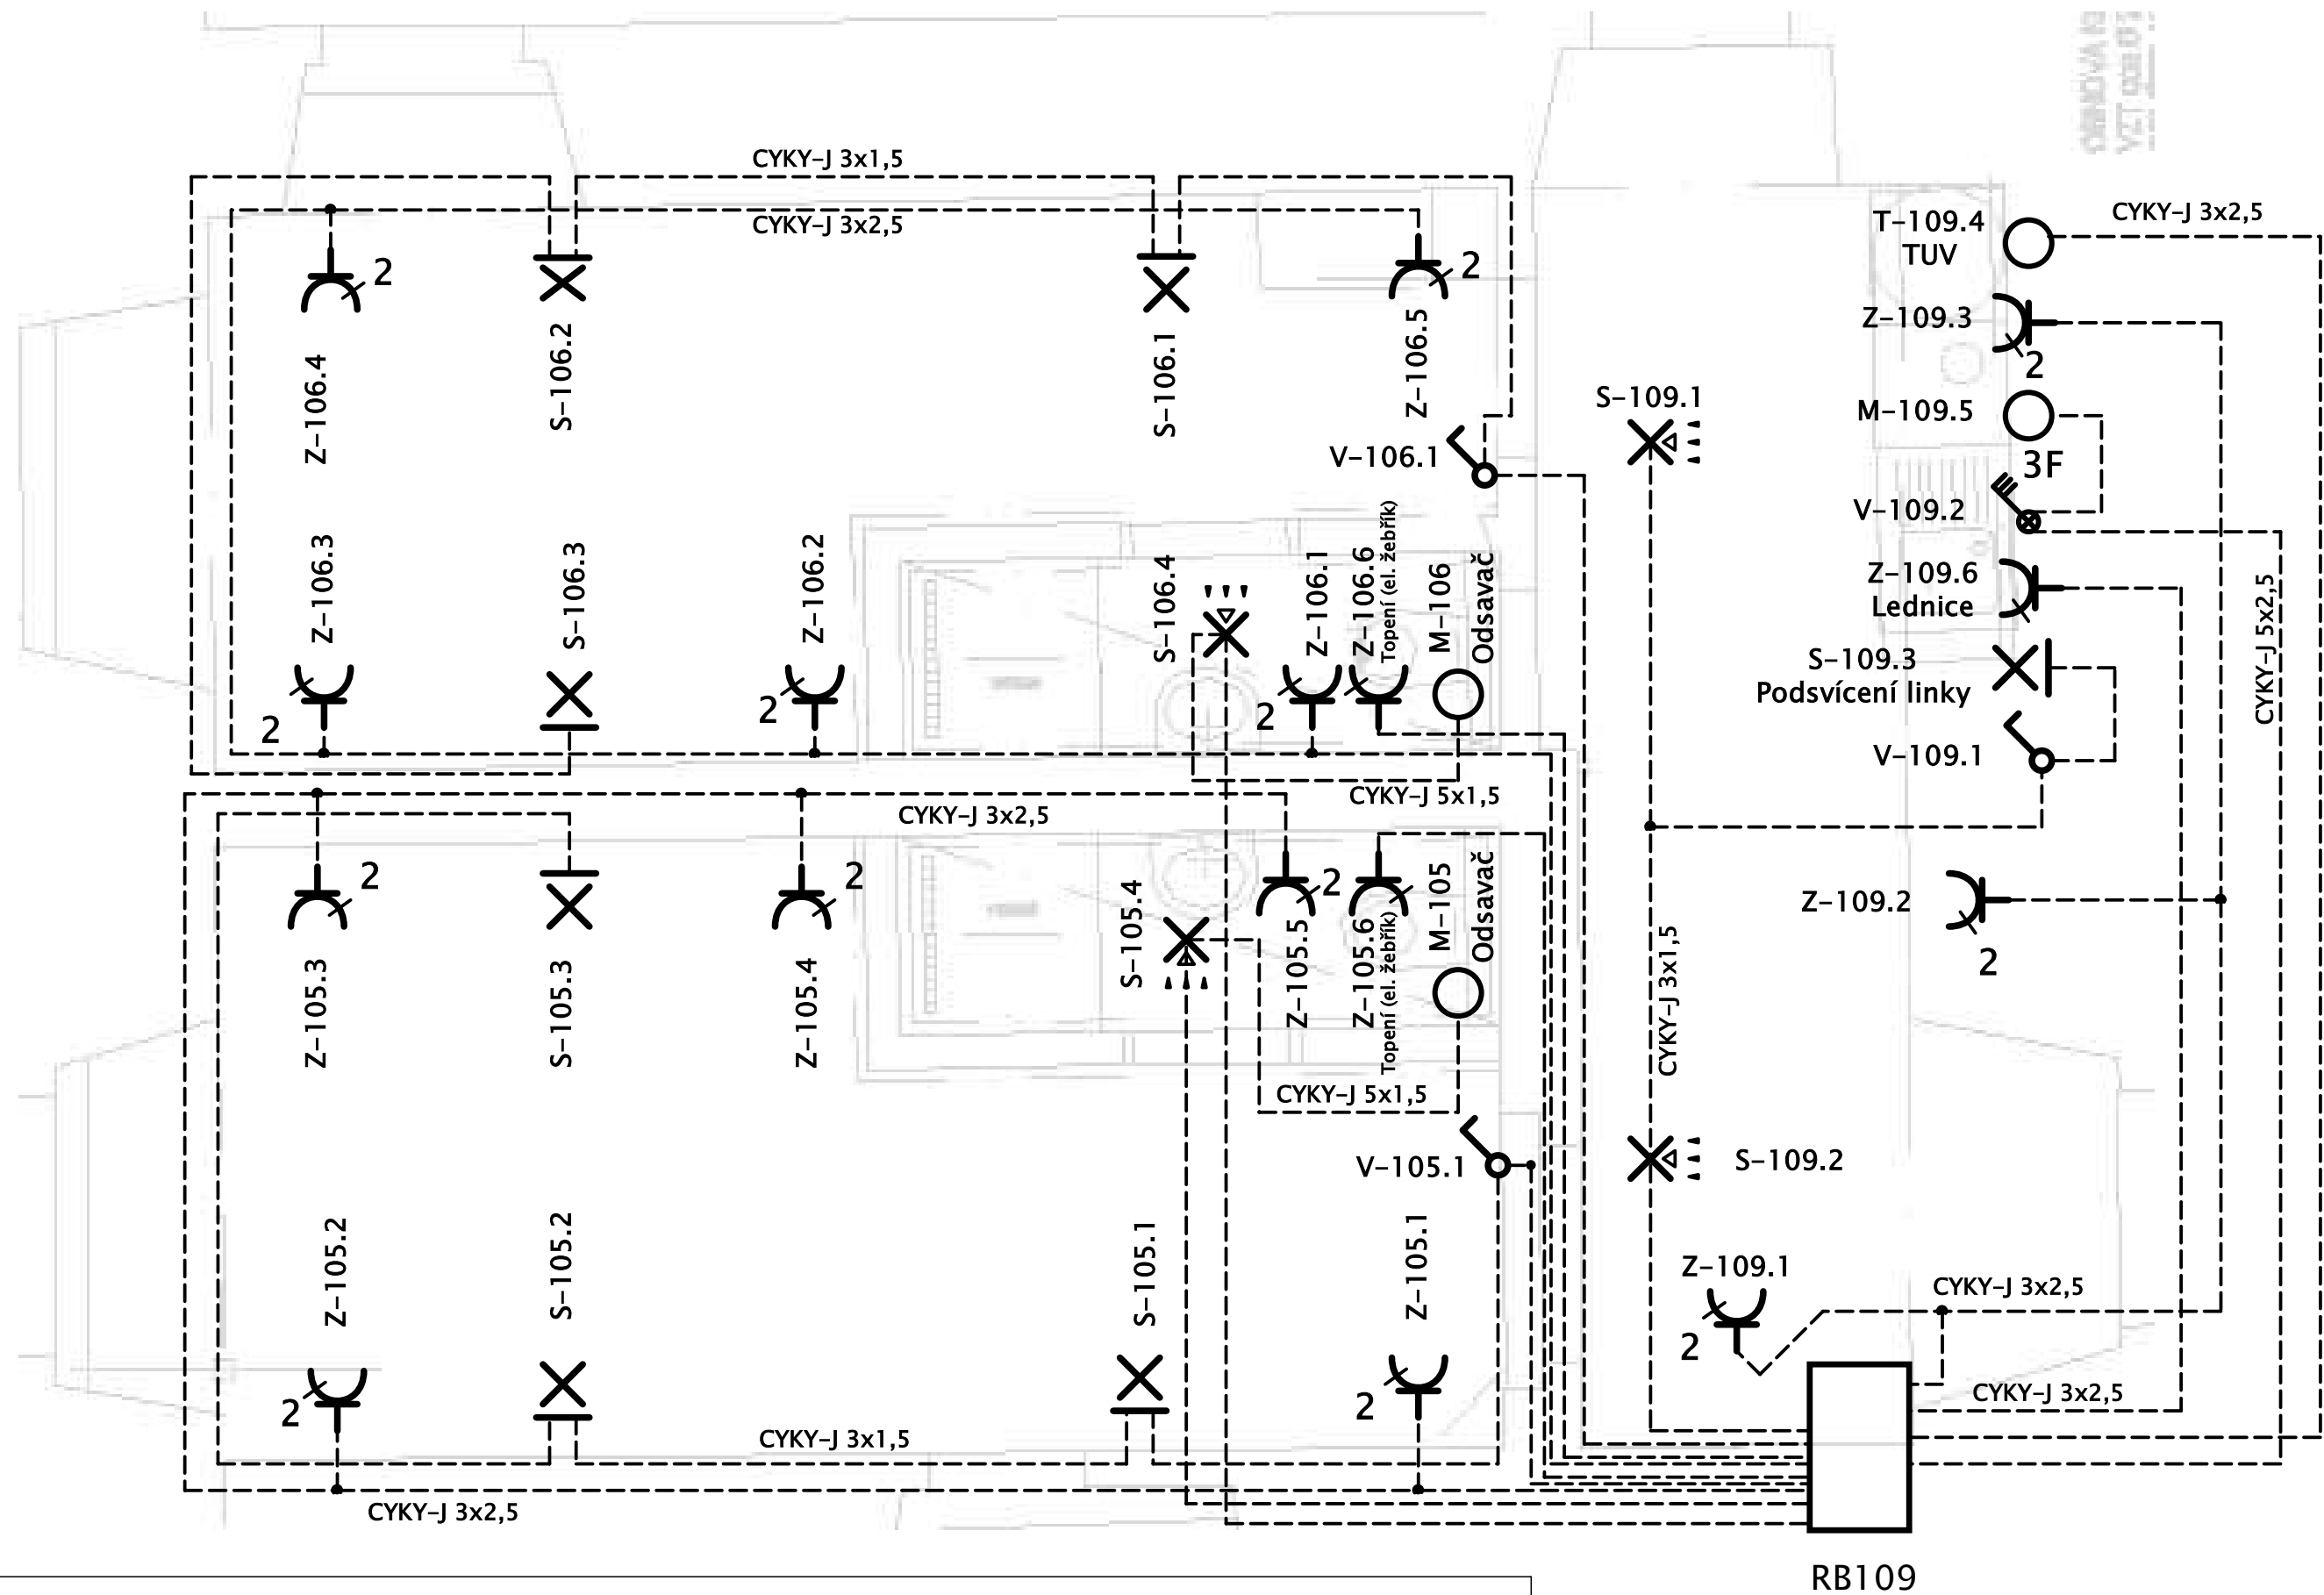

V – OZNAČENÍ PRO 3F VYPÍNAČ SPORÁKU SE SIGNÁLKOU

V – OZNAČENÍ PRO VYPÍNAČ

Z – OZNAČENÍ PRO ZÁSUVKY




S – OZNAČENÍ PRO NÁSTĚNNÉ SVĚTLO

S – OZNAČENÍ PRO STROPNÍ SVĚTLO S POHYBOVÝM ČIDLEM

MX – OZNAČENÍ PRO ELEKTROINSTALAČNÍ KRABICI

RB109


Název: Rozvody el. energie – Místnosti 104, 105, 109		
Index:	Datum: 08.06.2023	List: 6
Autor: Ing. Dalibor Filipský		
Revize: Ing. Lubomír Klíma		

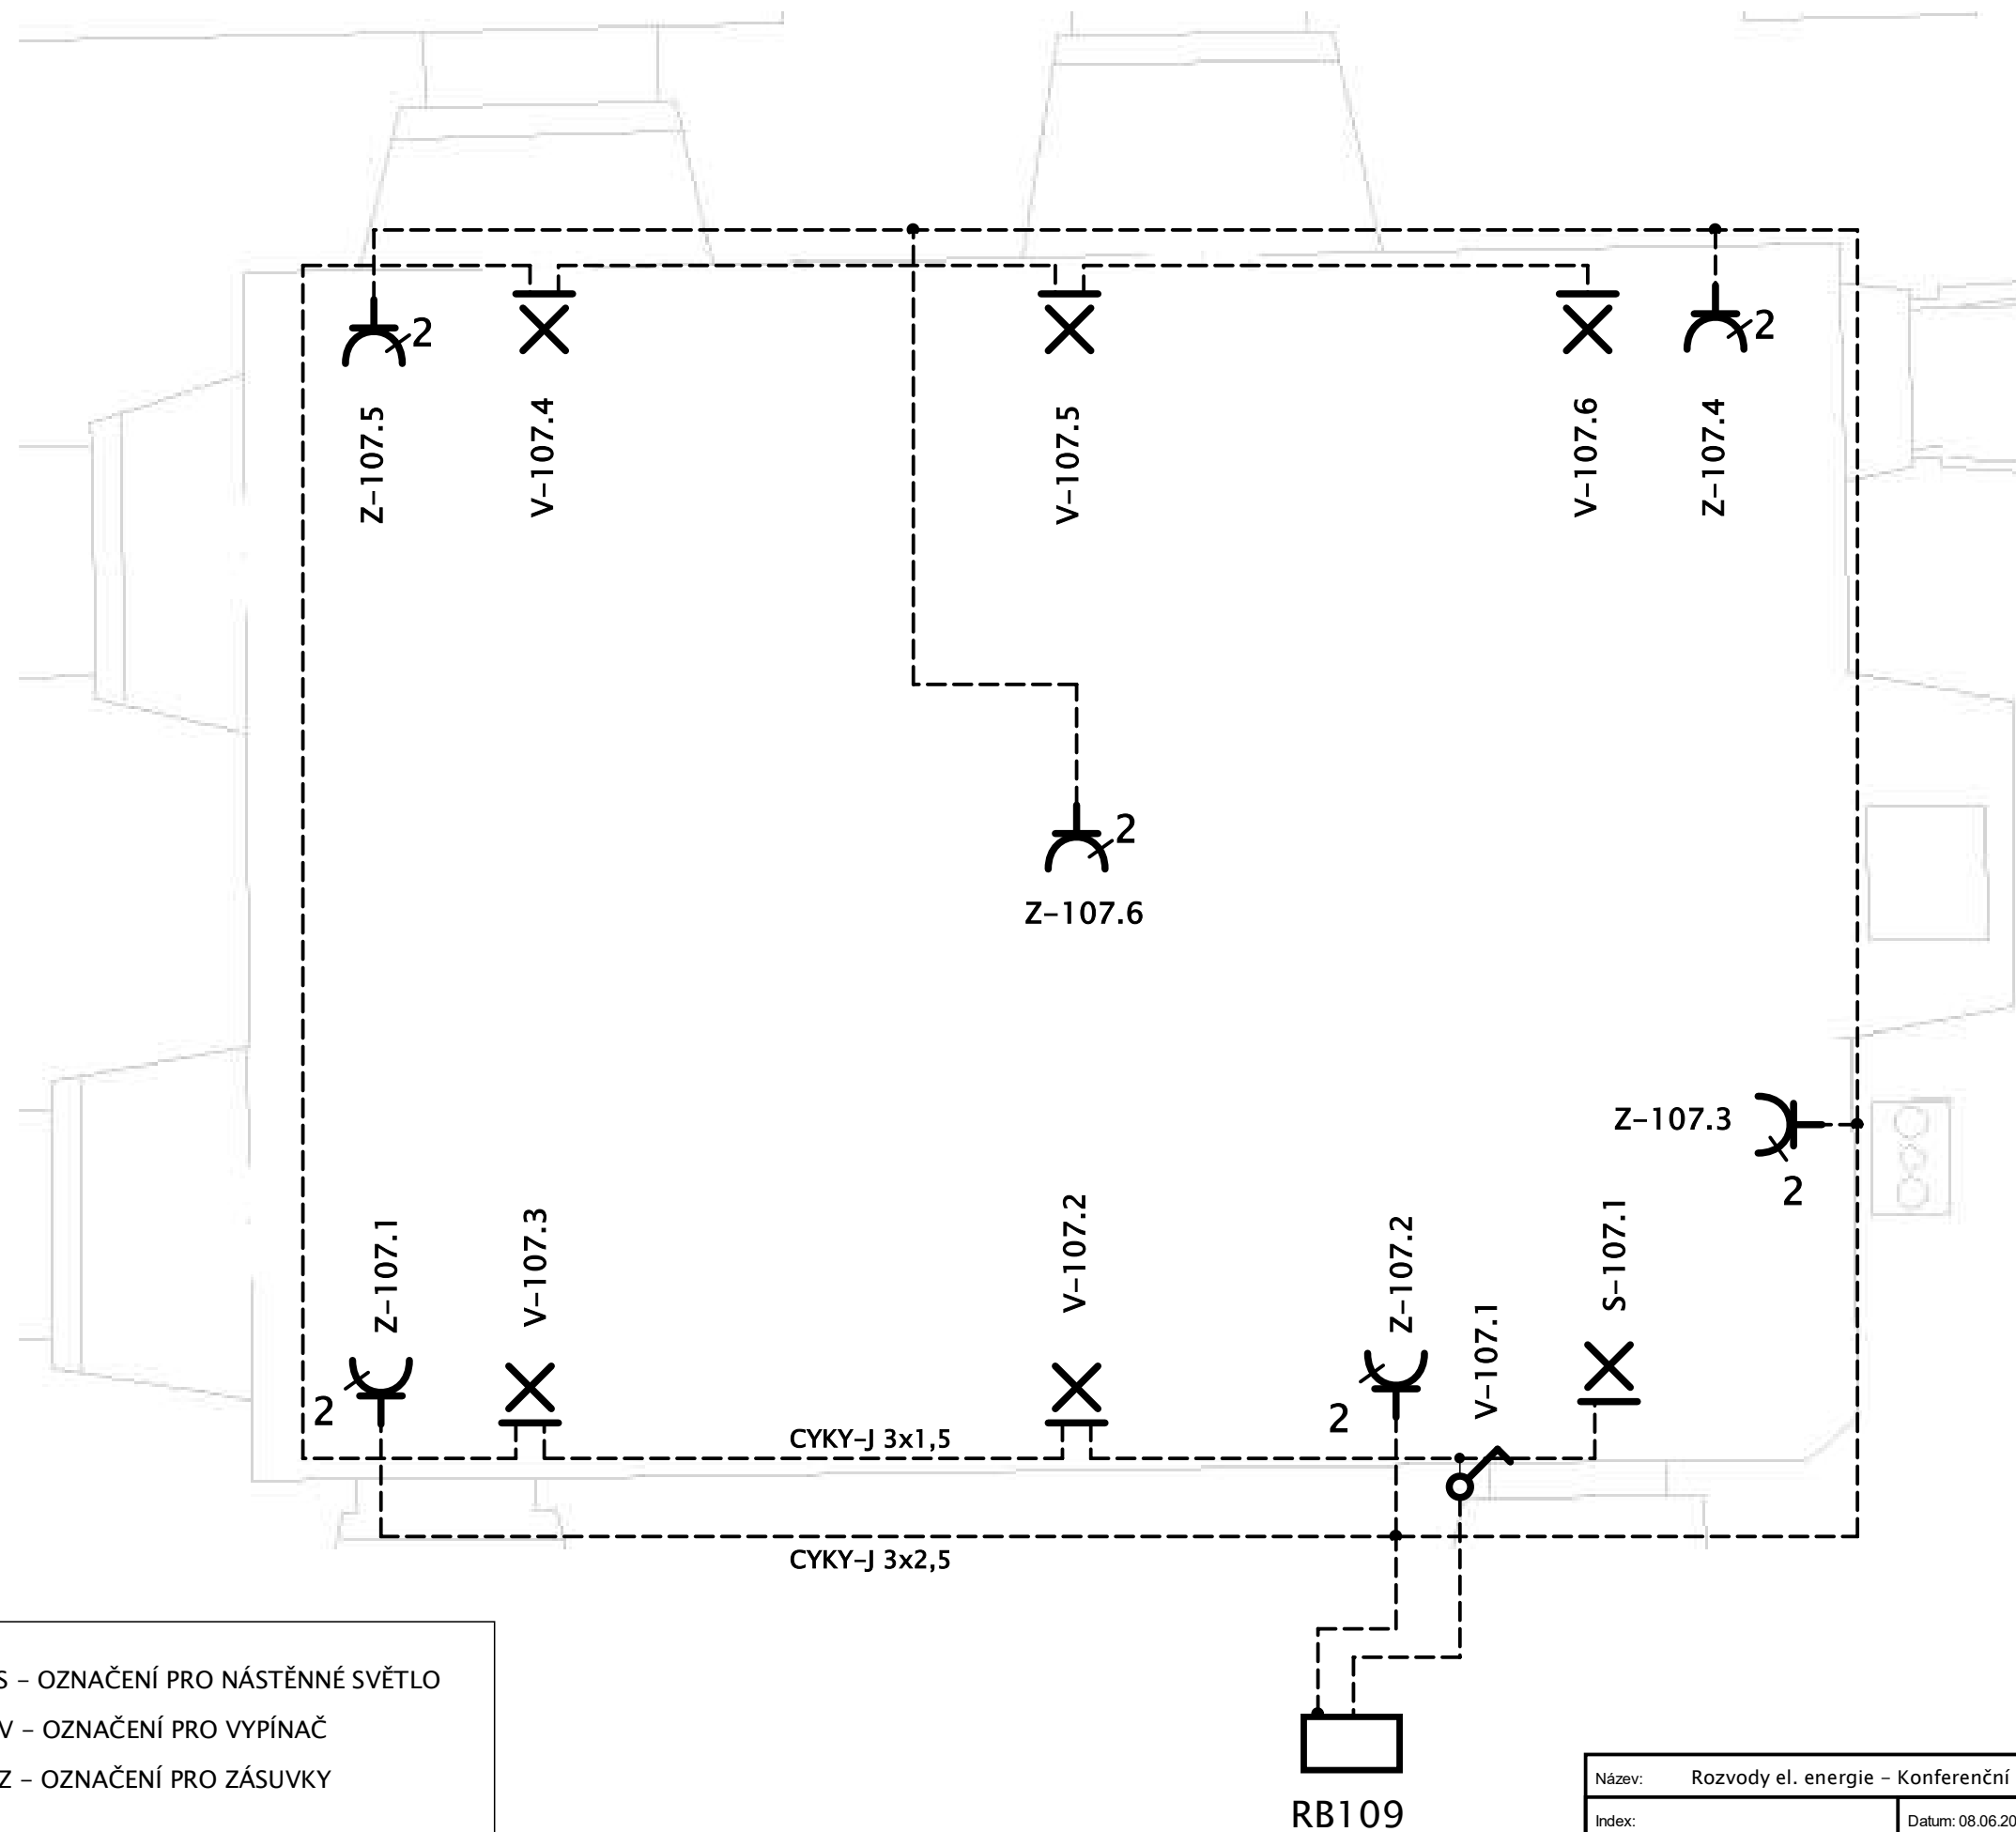

S - OZNAČENÍ PRO NÁSTĚNNÉ SVĚTLO  
V - OZNAČENÍ PRO VYPÍNAČ  
Z - OZNAČENÍ PRO ZÁSUVKY

RB109

Název: Rozvody el. energie - Konferenční sál (107)		
Index:	Datum: 08.06.2023	List: 7
Autor: Ing. Dalibor Filipný		
Revize: Ing. Lubomír Klíma		

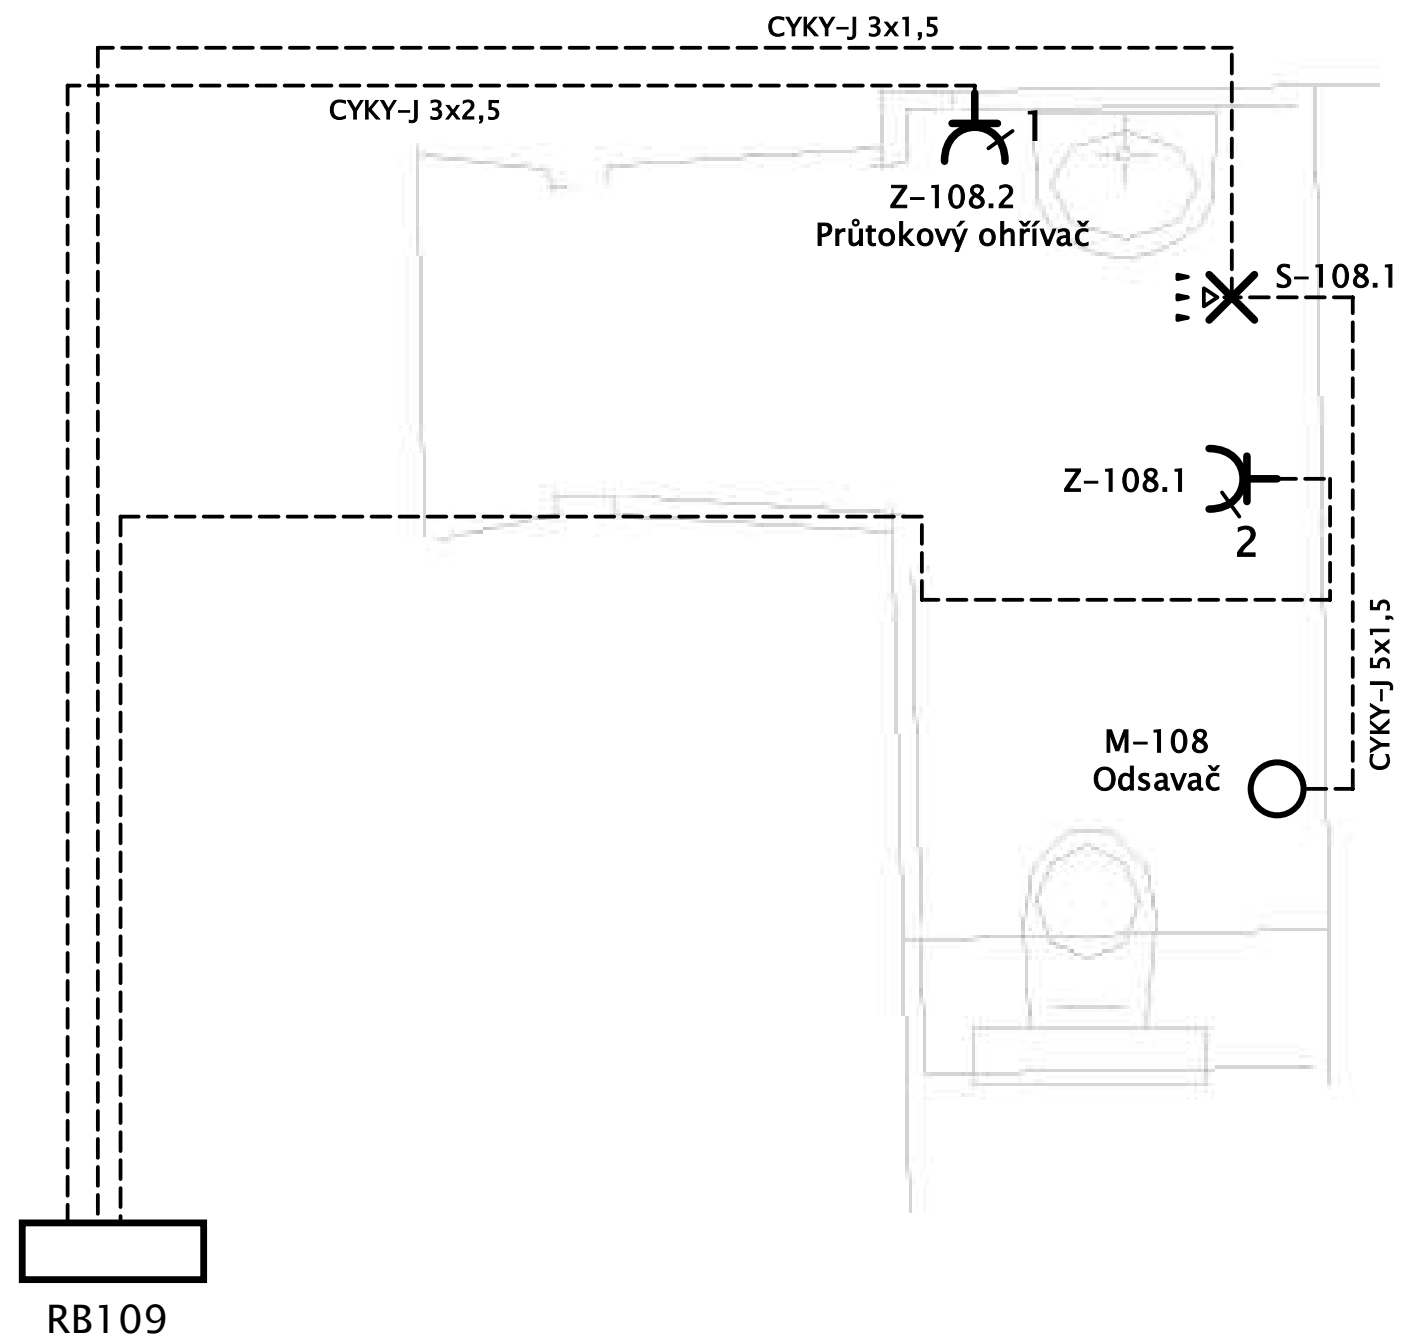

V – OZNAČENÍ PRO VYPÍNAČ



Z – OZNAČENÍ PRO ZÁSUVKY




S – OZNAČENÍ PRO NÁSTĚNNÉ SVĚTLO







S – OZNAČENÍ PRO STROPNÍ SVĚTLO S POHYBOVÝM ČIDLEM

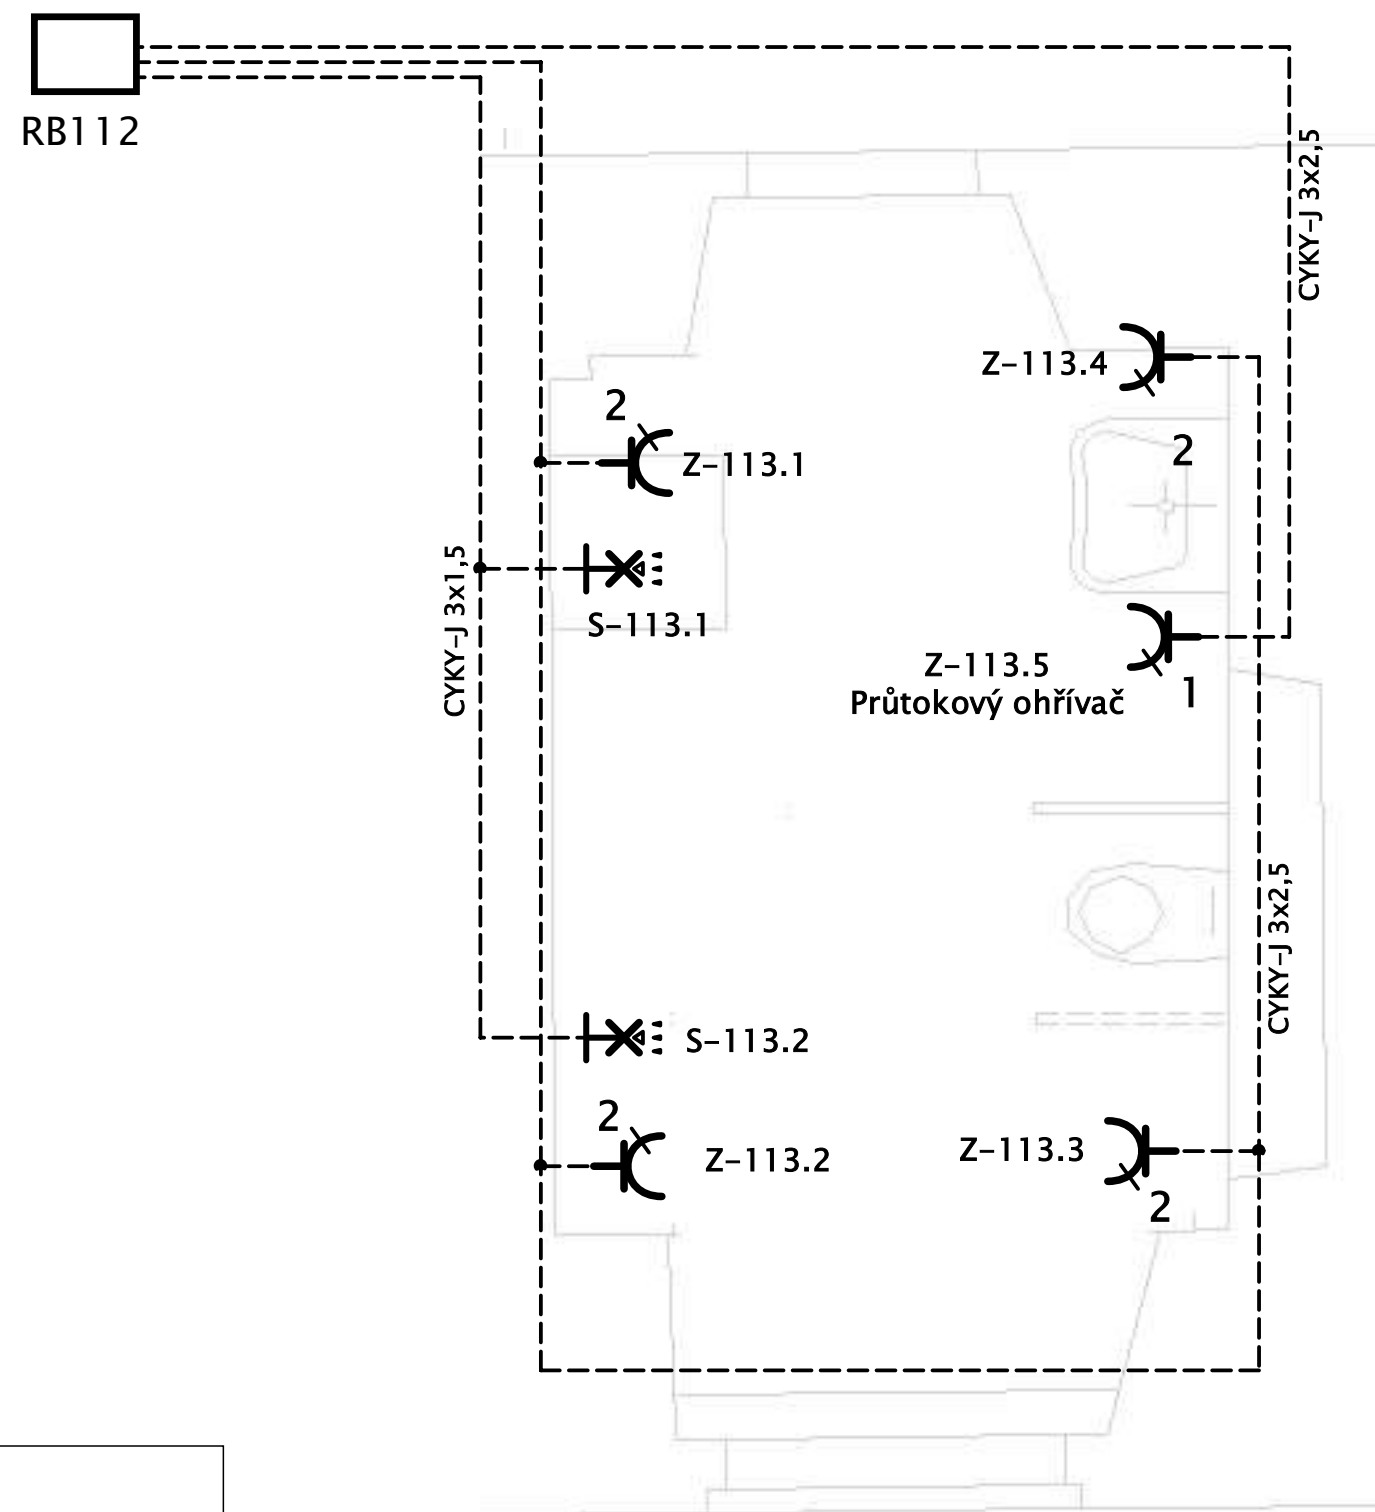
Název: Rozvody el. energie – WC MUŽI (108)		
Index:	Datum: 08.06.2023	List: 8
Autor: Ing. Dalibor Filipský		
Revize: Ing. Lubomír Klíma		







-  V – OZNAČENÍ PRO VYPÍNAČ
-  Z – OZNAČENÍ PRO ZÁSUVKY
-  S – OZNAČENÍ PRO NÁSTĚNNÉ SVĚTLO
-  S – OZNAČENÍ PRO NÁSTĚNNÉ SVĚTLO S POHYBOVÝM ČIDLEM



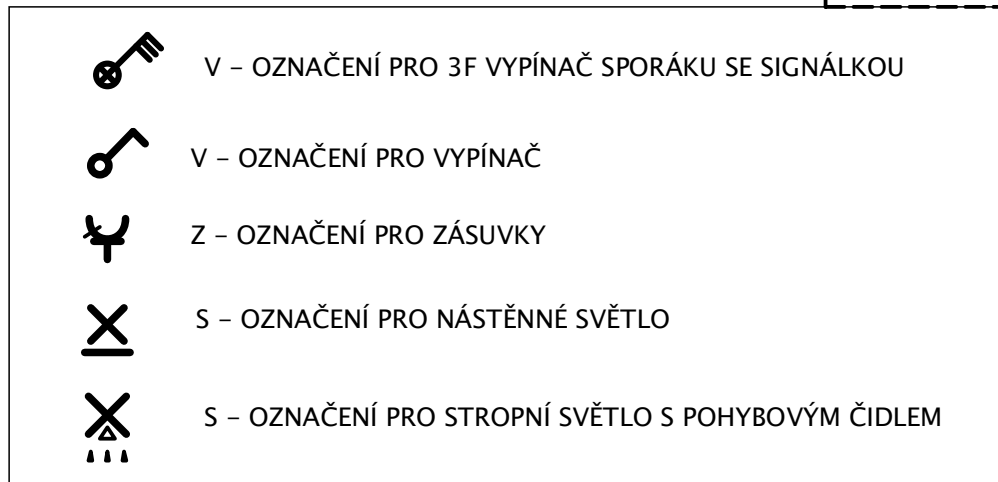

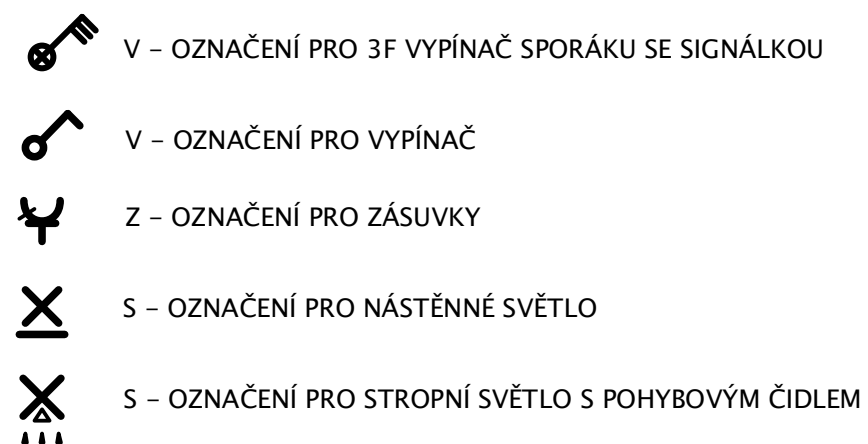
Název: Rozvody el. energie – WC IMOBILNÍ + ŽENY (113)		
Index:	Datum: 08.06.2023	List: 9
Autor: Ing. Dalibor Filipký		
Revize: Ing. Lubomír Klíma		



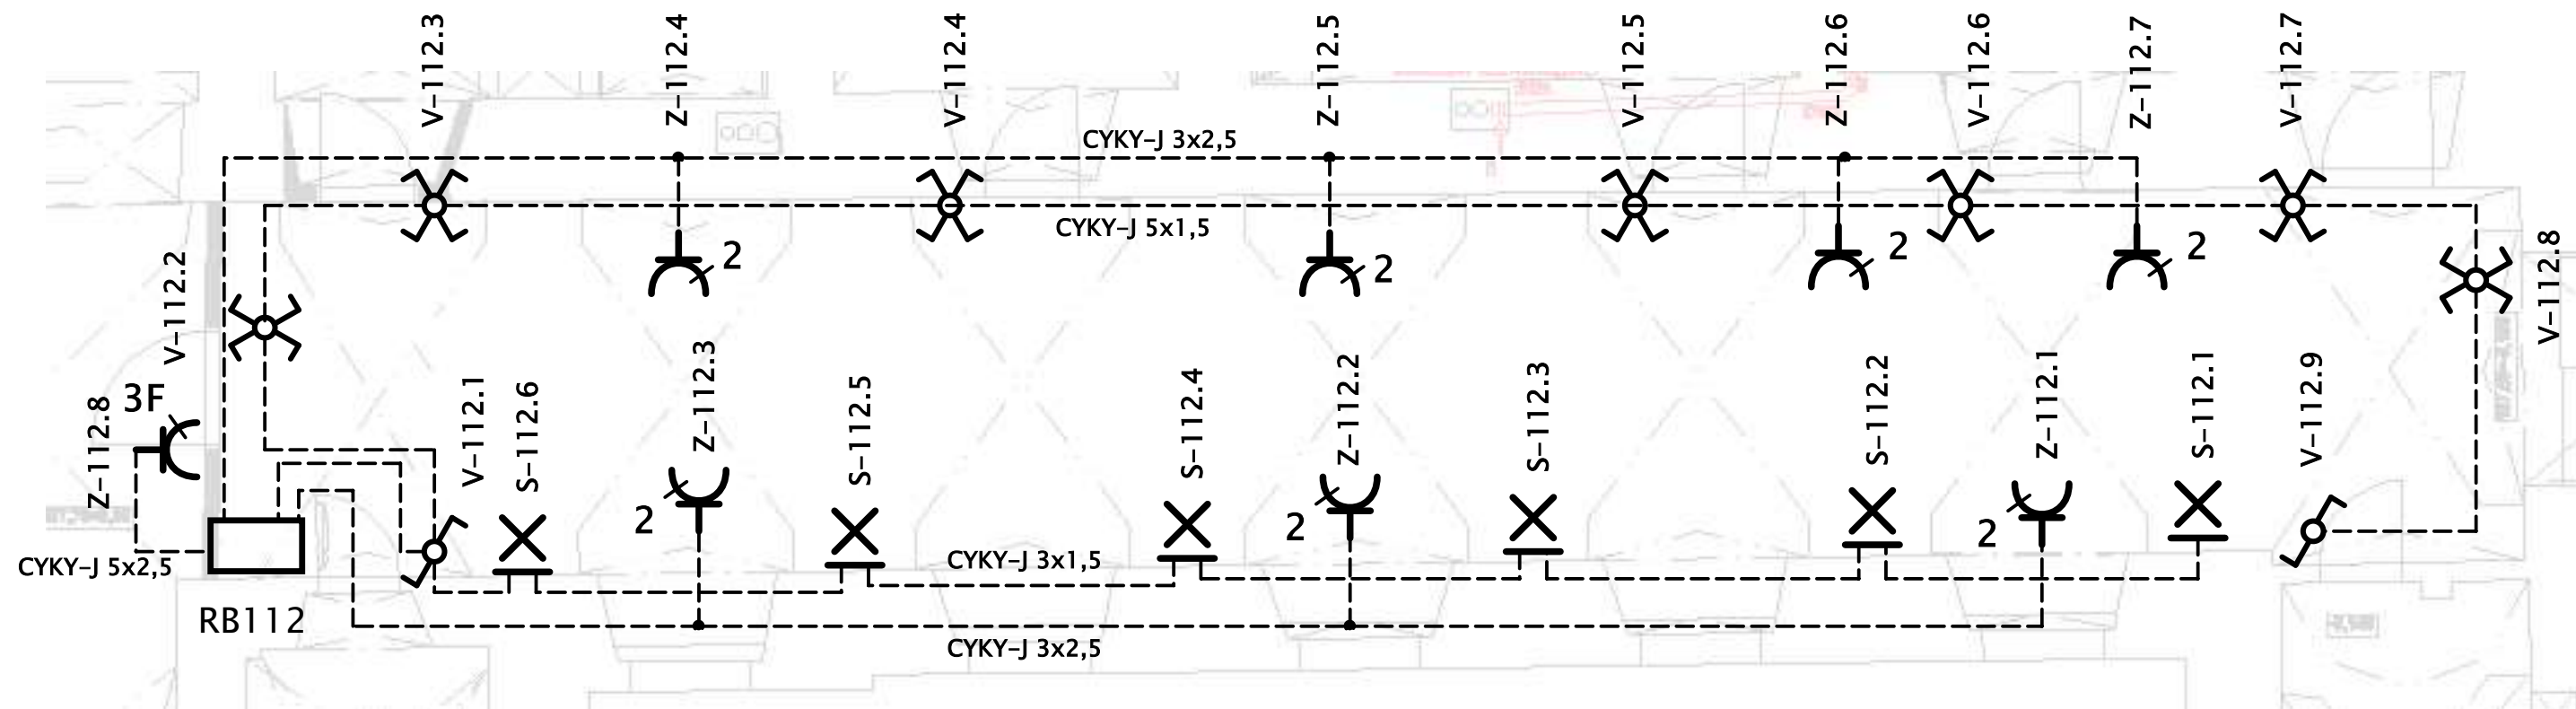


<b>Název: Rozvody el. energie – Zázemí pro lektory (110)</b>		
<b>Index:</b>	<b>Datum: 08.06.2023</b>	<b>List: 11</b>
<b>Autor: Ing. Dalibor Filipský</b>		
<b>Revize: Ing. Lubomír Klíma</b>		



-  V – OZNAČENÍ PRO VYPÍNAČ
-  V – OZNAČENÍ PRO STŘÍDAVÝ VYPÍNAČ (Č.6)
-  V – OZNAČENÍ PRO KŘÍŽOVÝ VYPÍNAČ (Č.7)
-  S – OZNAČENÍ PRO NÁSTĚNNÉ SVĚTLO
-  Z – OZNAČENÍ PRO ZÁSUVKY (dvojitě)

Název: Rozvody el. energie – Chodba (112)		
Index:	Datum: 08.06.2023	List: 12
Autor: Ing. Dalibor Filipký		
Revize: Ing. Lubomír Klíma		



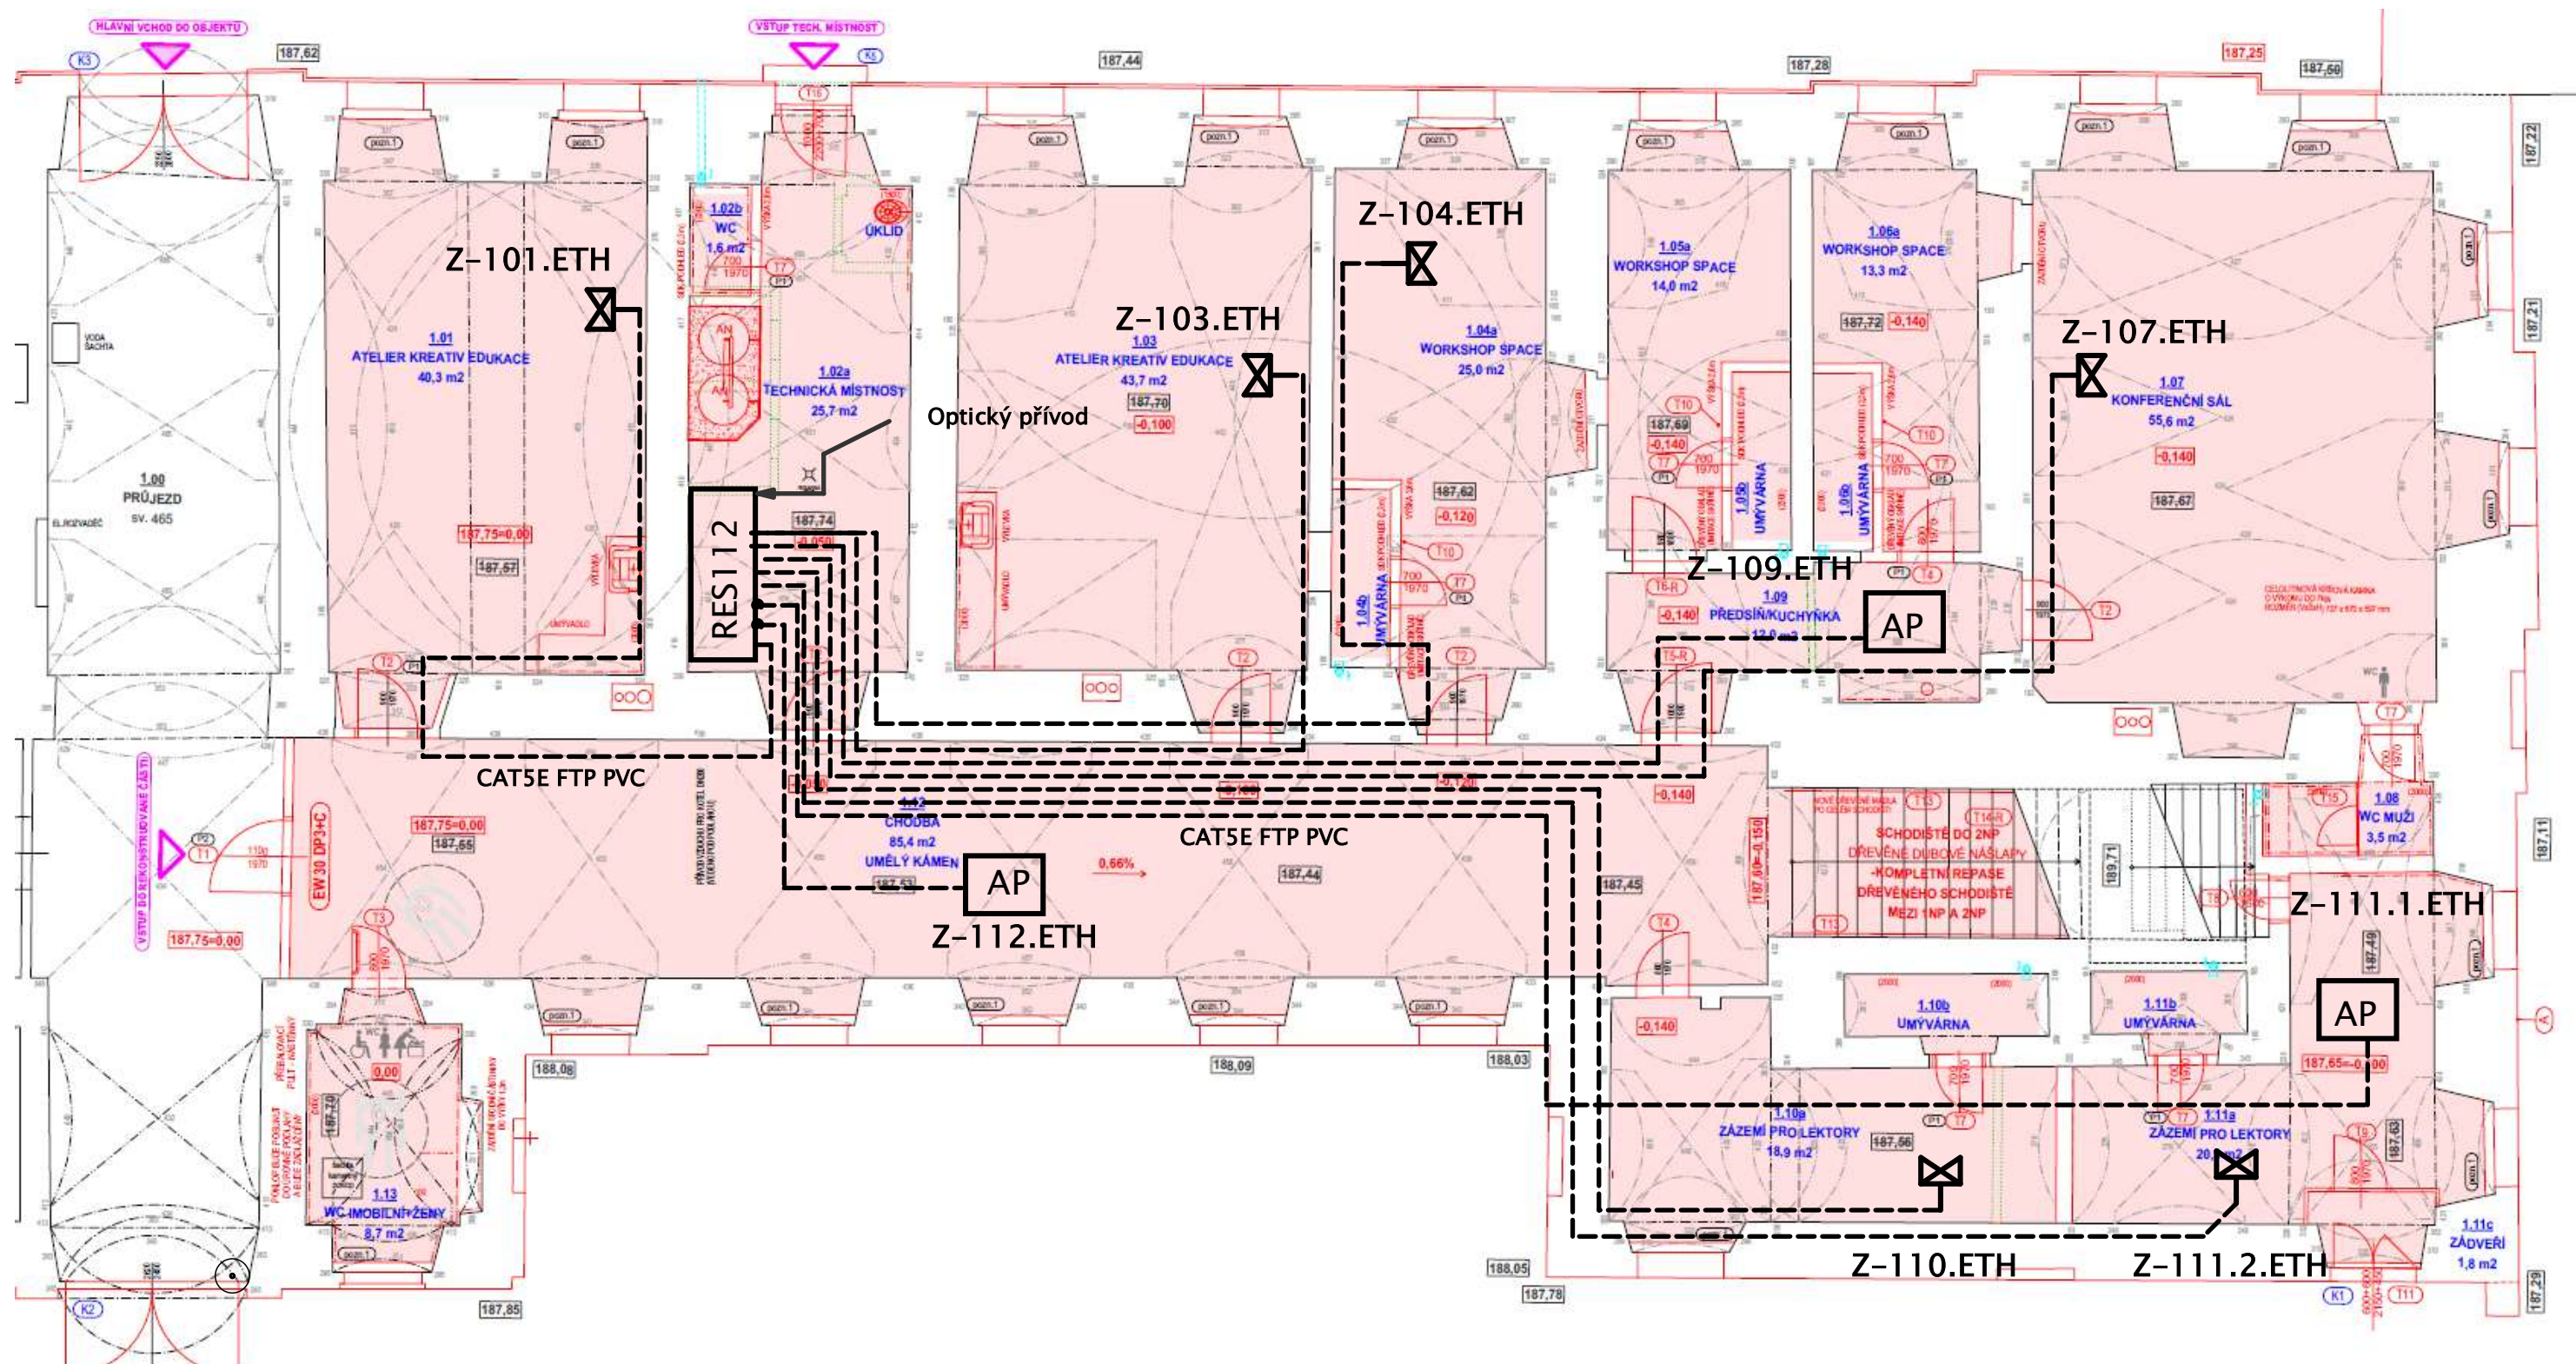





Název: Rozvody internetu		
Index:	Datum: 08.06.2023	List: 13
Autor: Ing. Dalibor Filipský		
Revize: Ing. Lubomír Klíma		





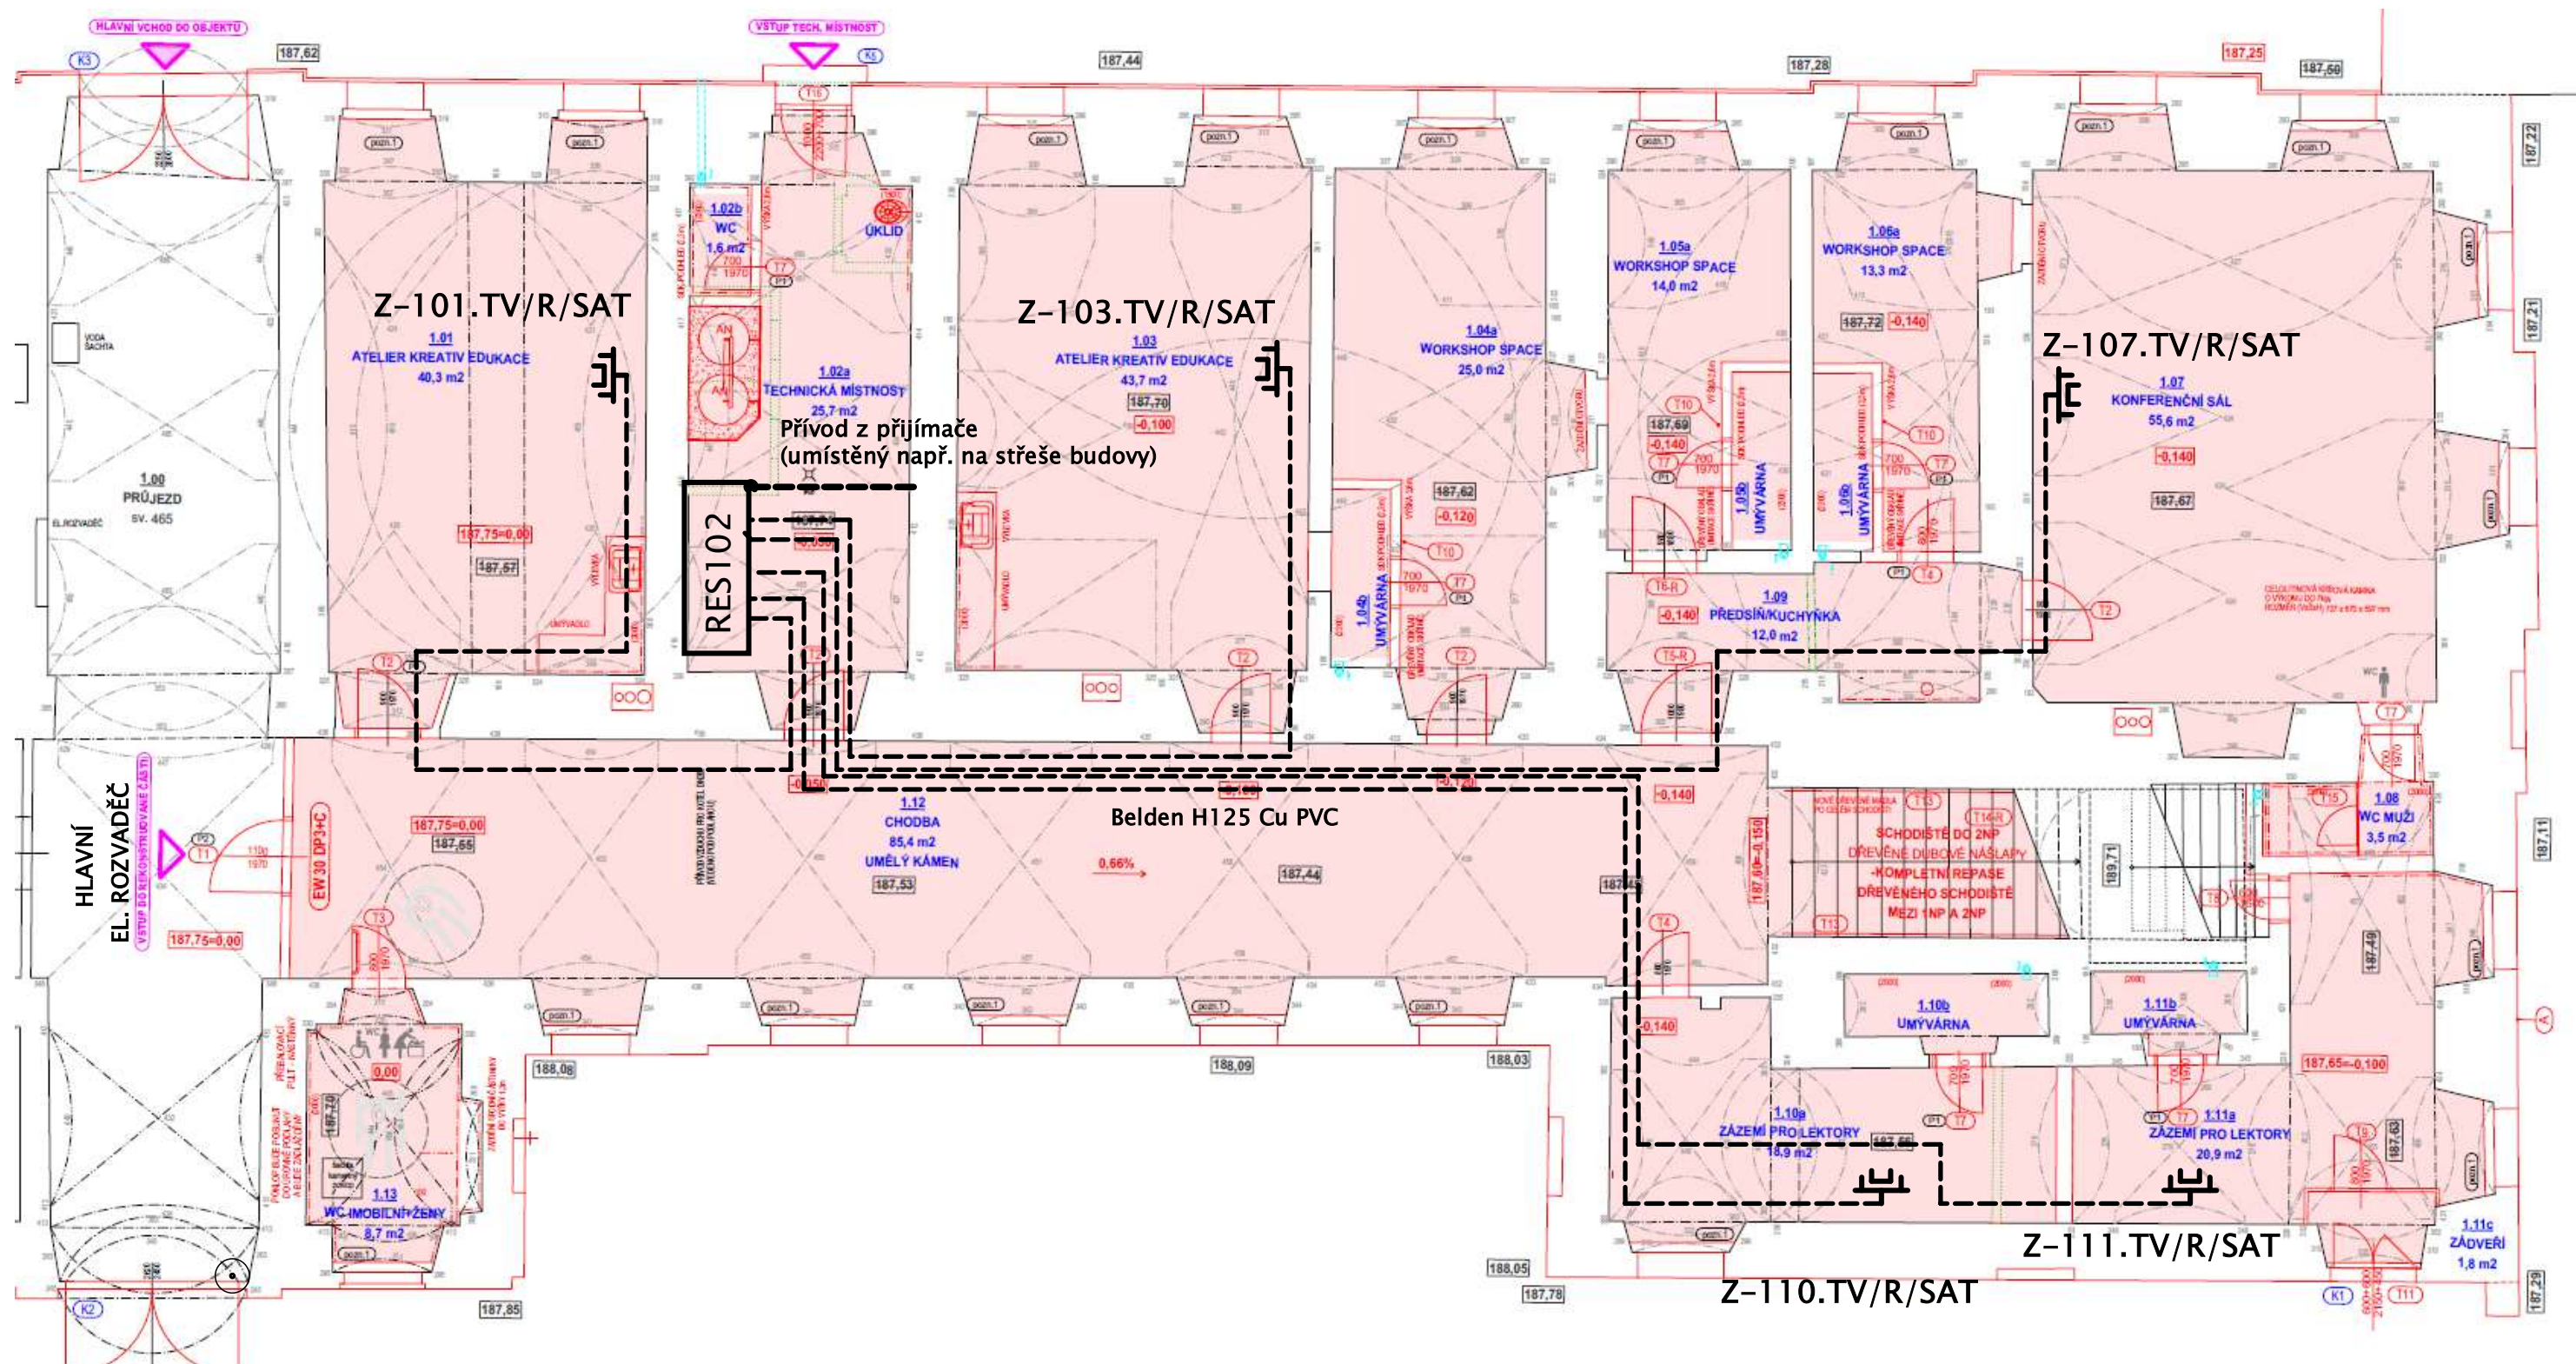

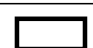

-  RES112 - SÍŤOVÝ RACK
-  Zásuvka TV/R/SAT
-  VEDENÍ KABELÁŽE - Koaxiální kabel

Název: Rozvody TV signálu		
Index:	Datum: 08.06.2023	List: 15
Autor: Ing. Dalibor Filipský		
Revize: Ing. Lubomír Klíma		



