


PŮDORYS STŘECHY

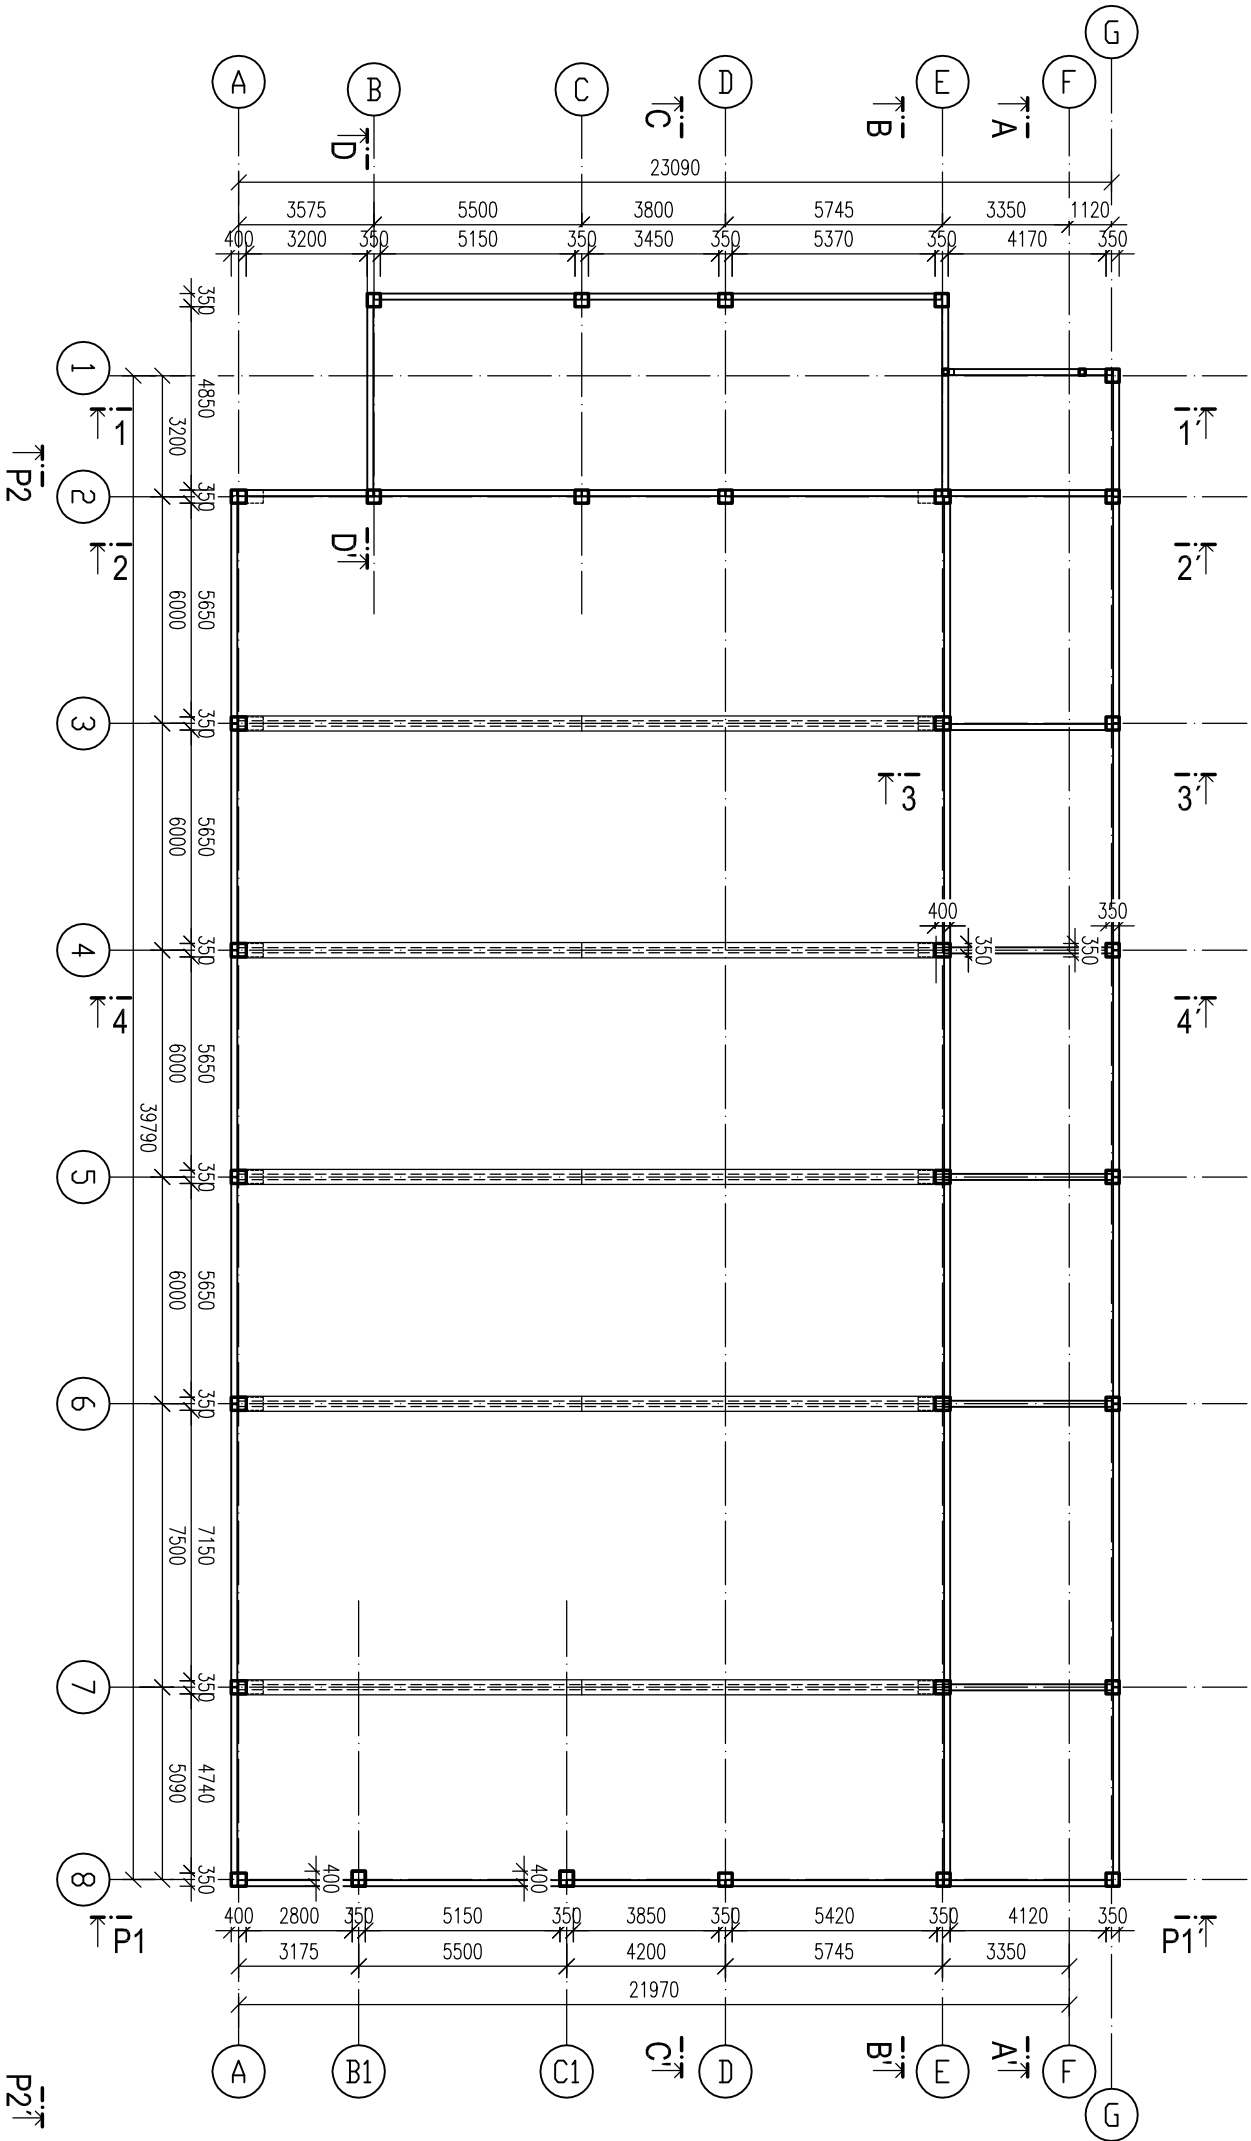

RELATIVNÍ KÓTY VZTAŽENY KE KÓTĚ ±0=PODLAHA CHODBY 1.NP

VED.PROJEKTANT	ODPOV.PROJ.	VYPRACOVAL	KONTROLOVAL		
Ing. J. Bránský	Ing. J. Bránský	Ing. Radim Novák	Ing. J. Bránský		
Kraj Jihomoravský				MÚ Blansko	
INVESTOR	Alupressing s.r.o., Prožská 7/1602, 67801 Blansko			FORMÁT	2 A4
STAVBA	ALUPRESSING SLEVÁRNA S.R.O. STAVEBNÍ ÚPRAVY			DATUM	01-2016
				STUPEŇ	PS
				ZAK.ČÍS.	35.7035.7.1.
OBSAH		TĚŽKA MONTÁŽ		MÉR.	1:200
PŮDORYS STŘECHY		ČÍS. VÝKR.		4	ČÁST
					D.1.2.b.