




ZÁPADNÍ POHLED

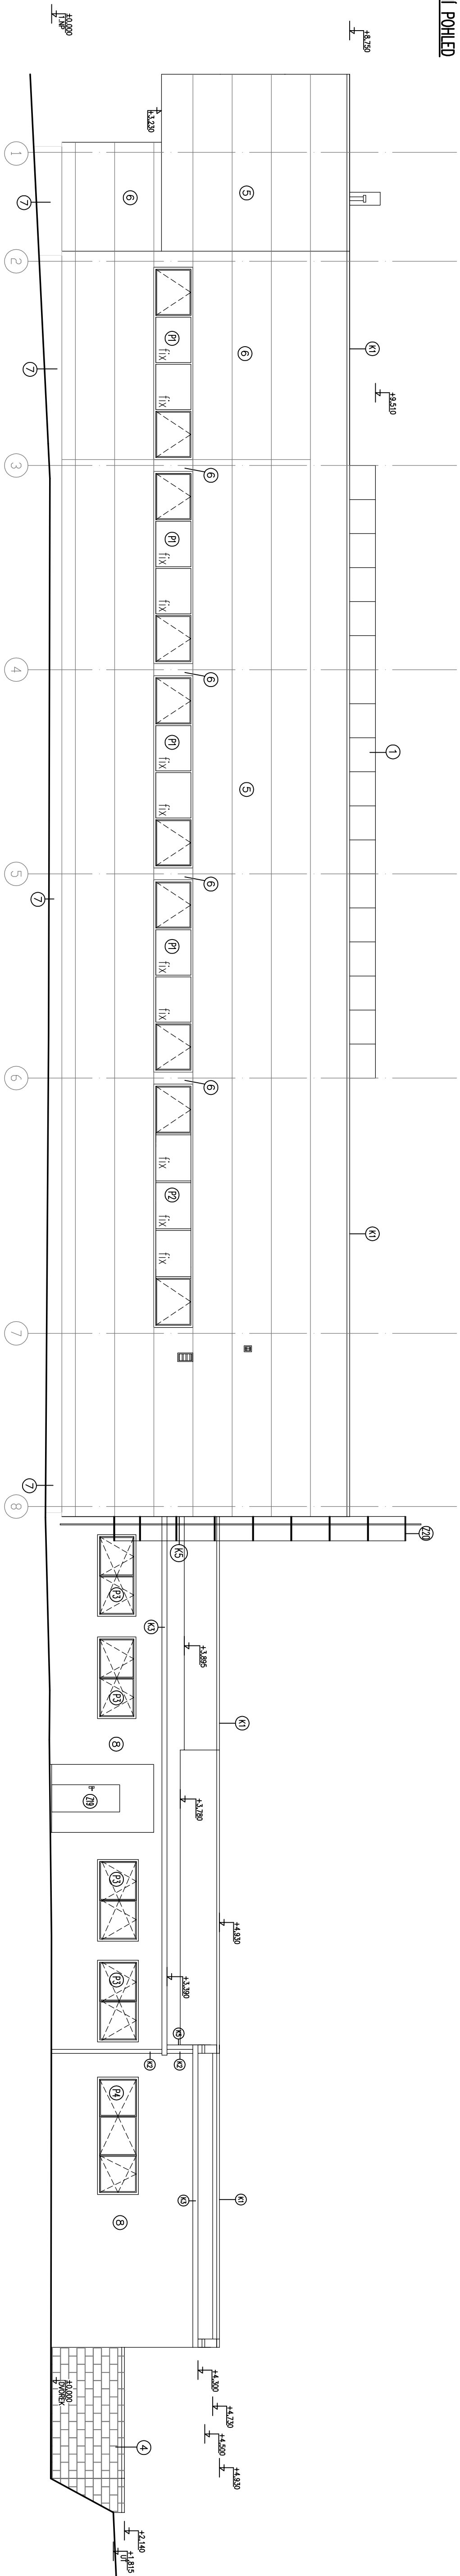


VÝCHODNÍ POHLED

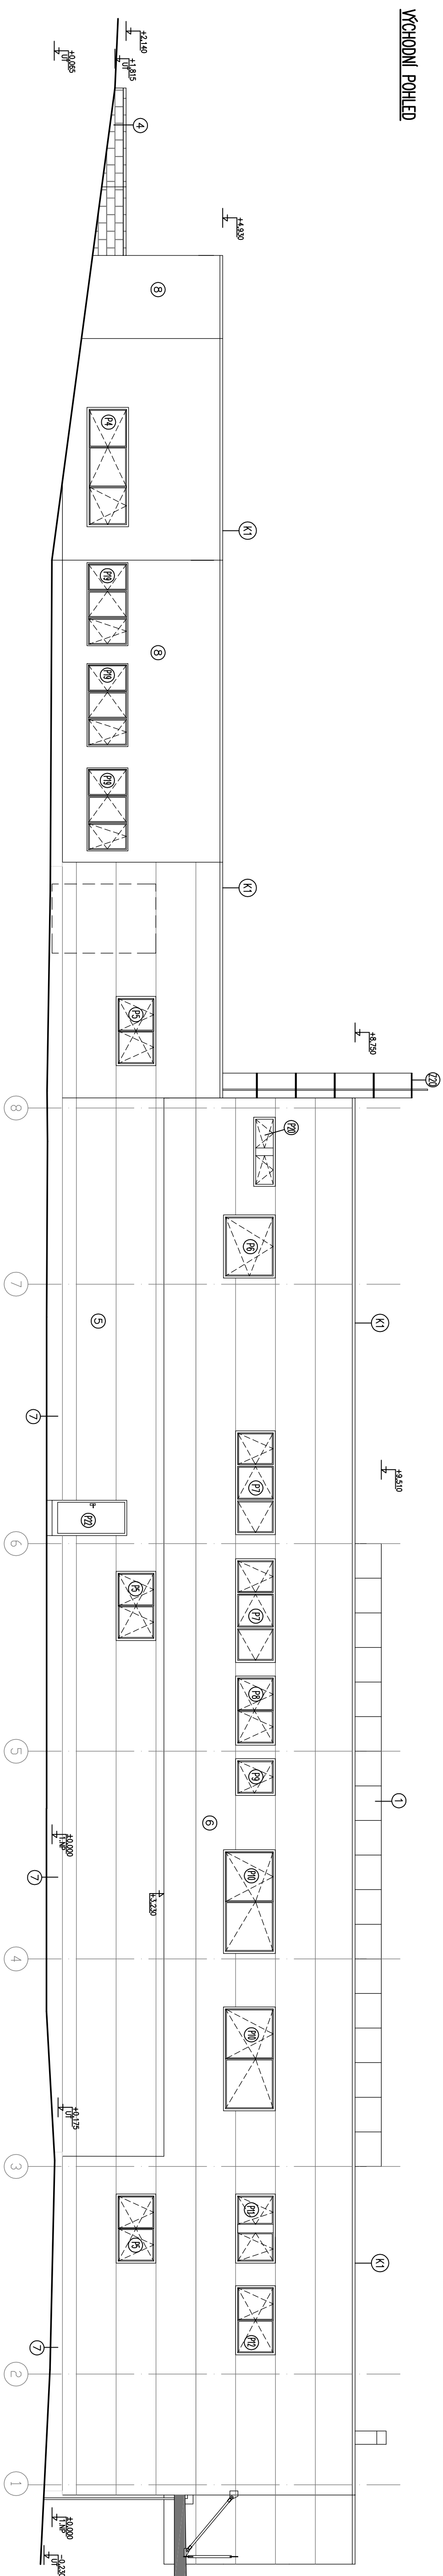

SEVERN/ POHLED

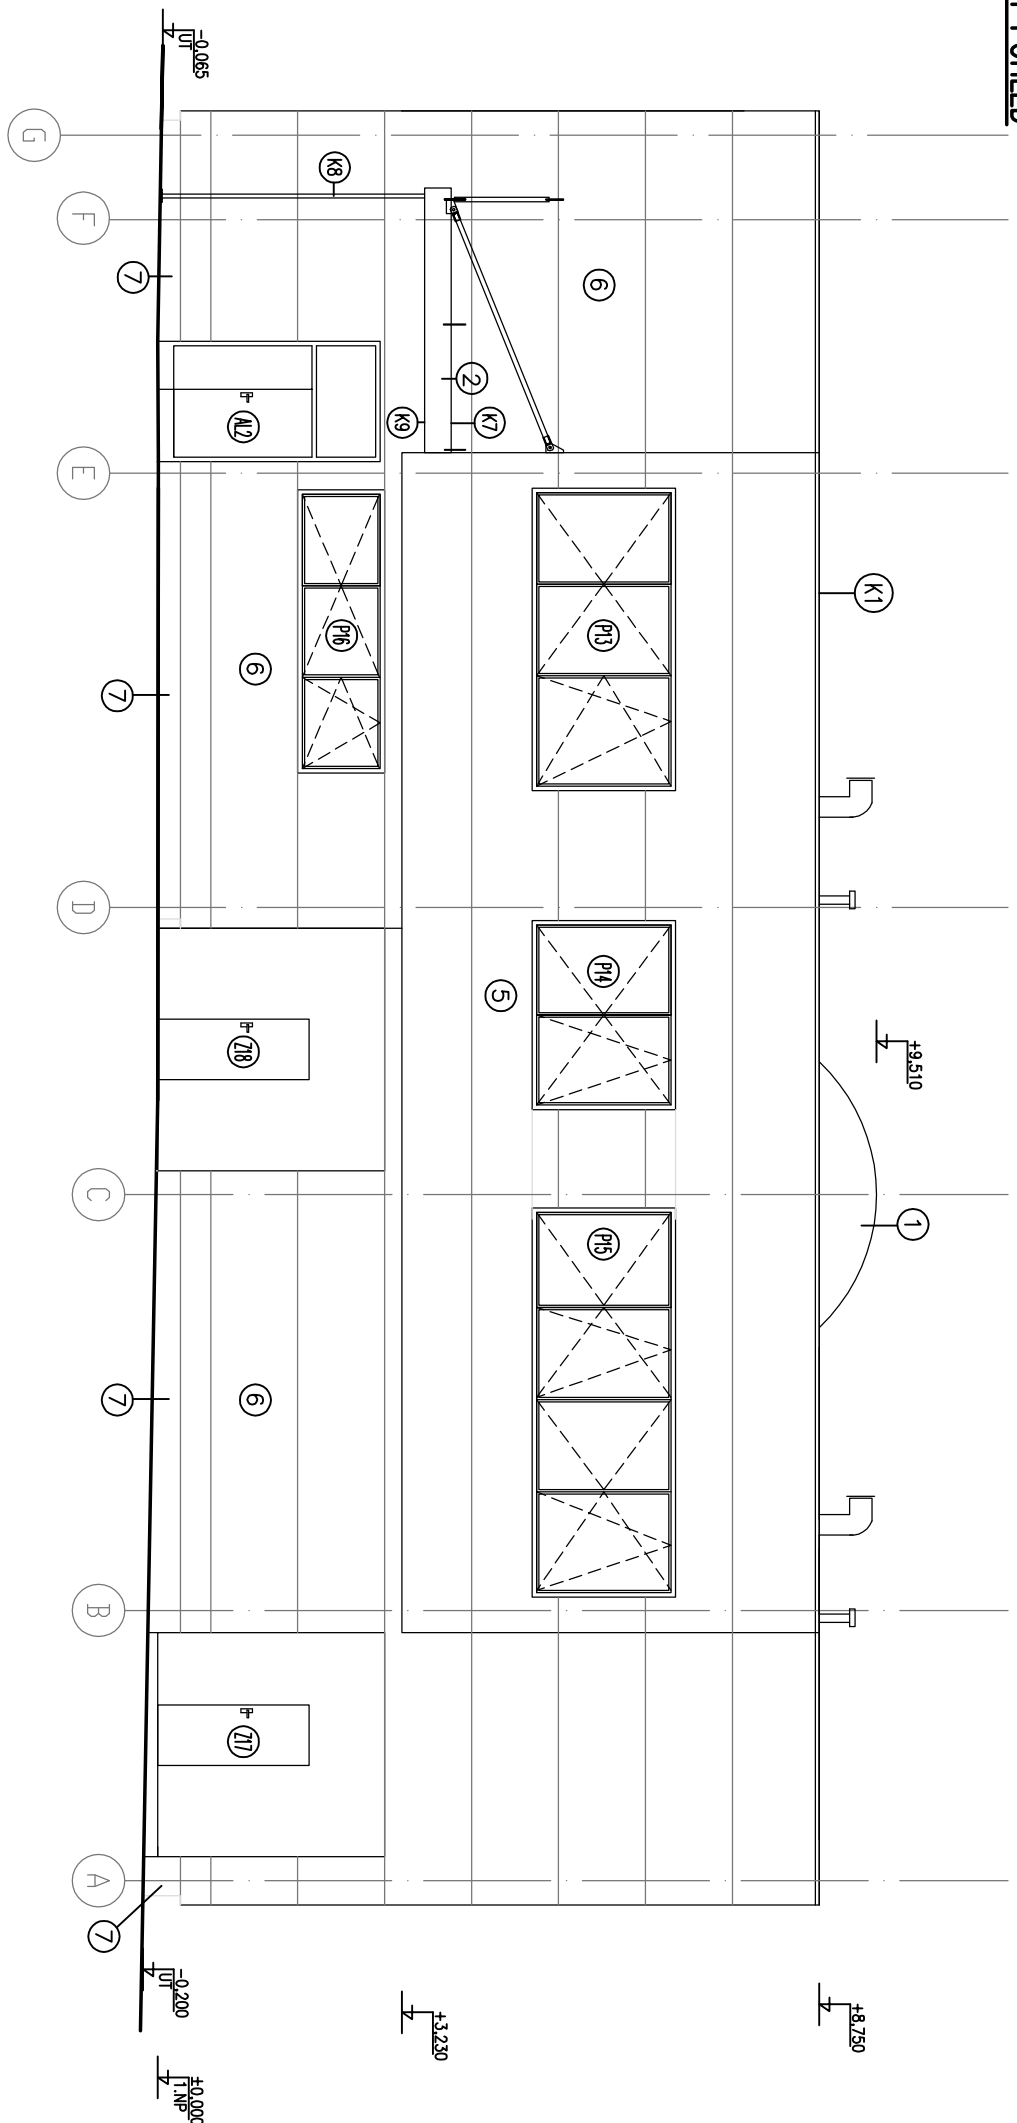

JIŽNÍ POHLED

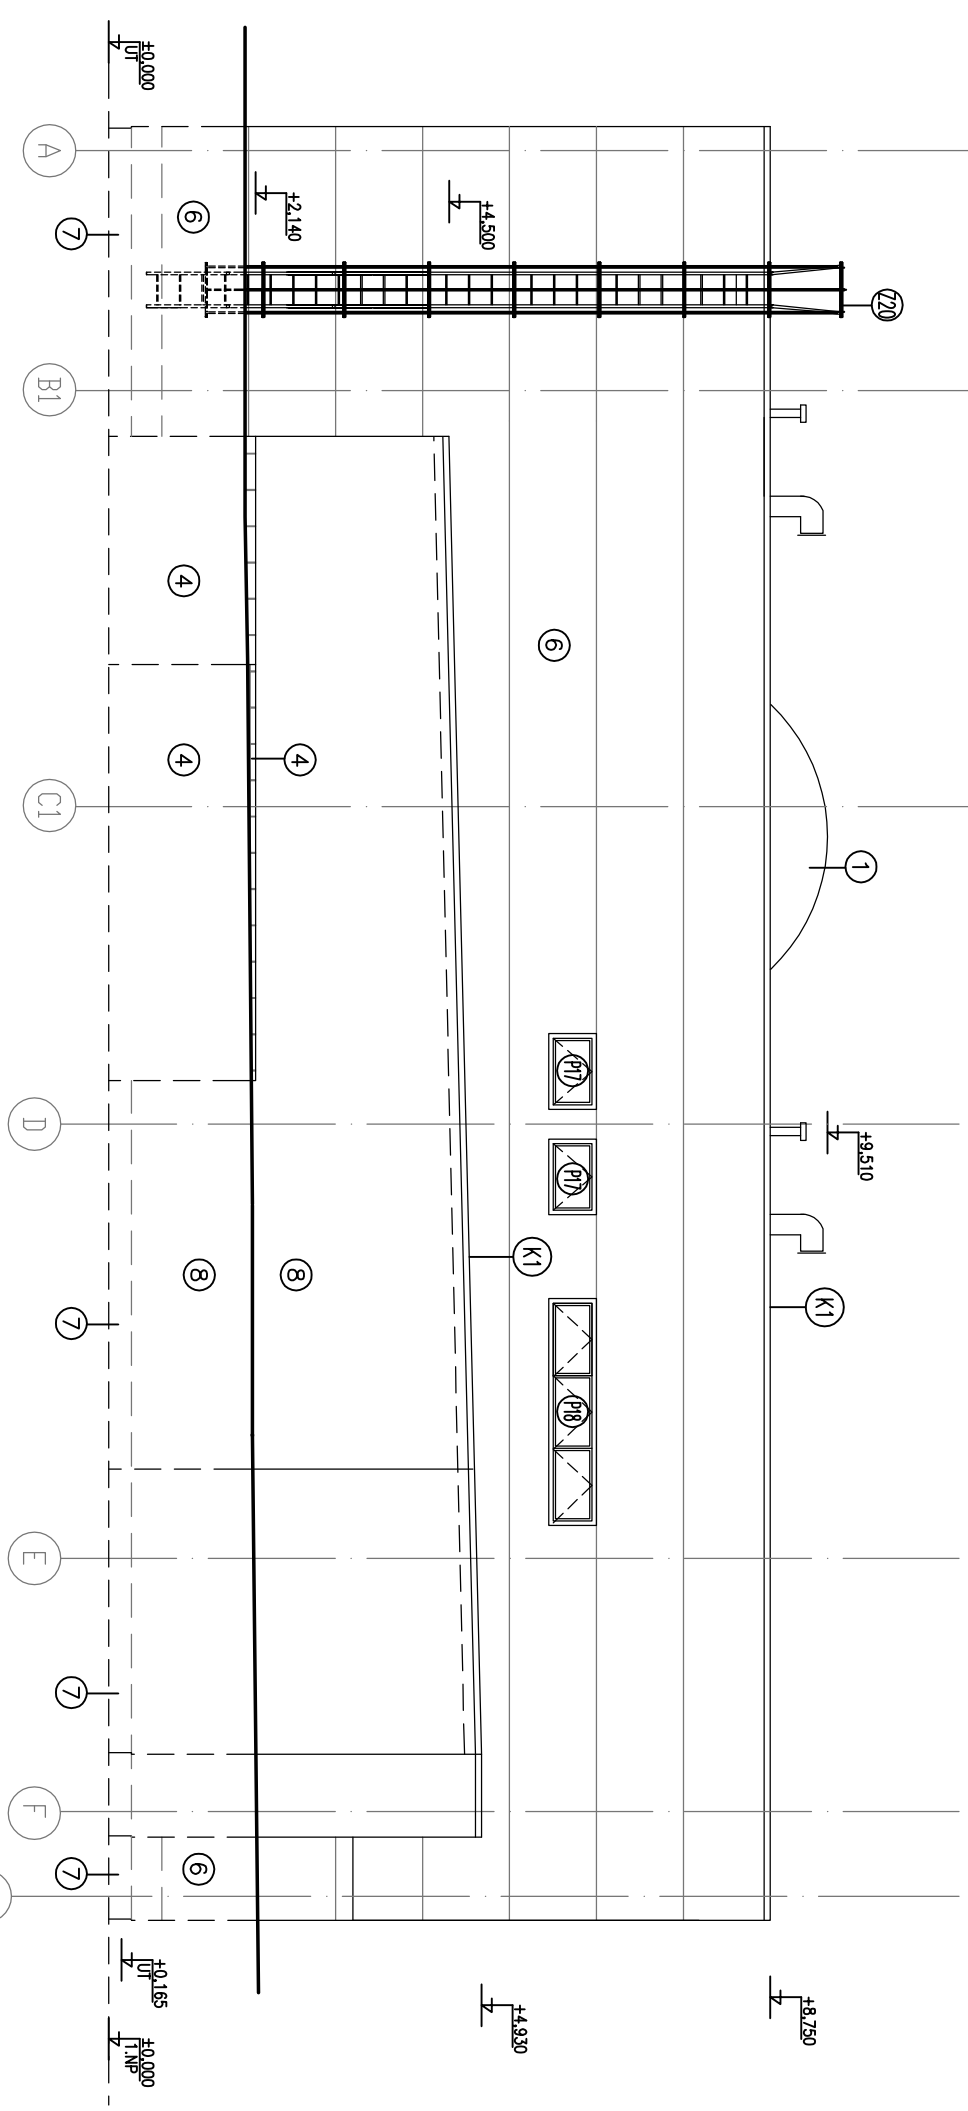

LEGENDA

- 1) POLYKARBONÁTOVÝ SVĚTLÍK
- 2) ZÁVĚSNÉ OCELOVÉ STRÍŽKA SVA VYTÁČKOVÁNIA TRAPEZOVÝ PLECH
VOSTROUP (POŽIARNI) ZIEBK S PÁMÄŤ VYSTUPEN
SE ZADVOU OCHRANOU A SUCHOVODEN
- 3)
- 4) KONKRETIZOVANÉ STĚNOVÉ PANELE KINGSKAN, VODONORNÉ KLADENÍ,
- 5) KONKRETIZOVANÉ STĚNOVÉ PANELE KINGSKAN, VODONORNÉ KLADENÍ,
- 6) KONKRETIZOVANÉ STĚNOVÉ PANELE KINGSKAN, VODONORNÉ KLADENÍ,
- 7) SOKL-MOZAIKOVÁ OMLŤKA-OOSTIN SEDÝ
- 8) SUKUTOVÁ OMLŤKA, ZNRITOST 1,5MM, OOSTIN SEDÝ NCS 4502 V49R

POZNÁMKA

OKNA – VÝROBNÍ HALA:

PLAST-ODSTIN DLE RAL 7016

PLNÉ VÝPLNĚ OTVORŮ (DVEŘE, VRATA) – HLINÍK, OCEL NEBO PLAST – ODSTĚN DLE OKEN RAL 7016

OKNA JSOU NAVRŽENA S IZOLAČNÍM ZASKLENÍM

VÝPLNĚ OTVORŮ OSAZENA NA VNITŘNÍ LÍČ STĚNOVÉHO PANELU

KLEMPÍŘSKÉ KONSTRUKCE – POPLASTOVANÝ PLECH – LINDAB – ODSŤÍN STŘÍBRNÝ DLE RAL 9007

– OKENÍ A DVEŘÍ VÝPLNĚ VZ. VÝPIS VÝPLNÍ OTVORŮ

- KLEMPÍŘSKÉ, ZÁMEČNICKÉ A PLASTOVÉ VÝROBKÝ VZ. VÝPIS KLEMPÍŘSKÝCH, ZÁMEČNICKÝCH A PLASTOVÝCH VÝROBKŮ

– ÚPRAVY POVRCHŮ VIZ. SPECIFIKACE POVRCHŮ

[illegible]