PŮDORYS 2.NP – ČÁST 1

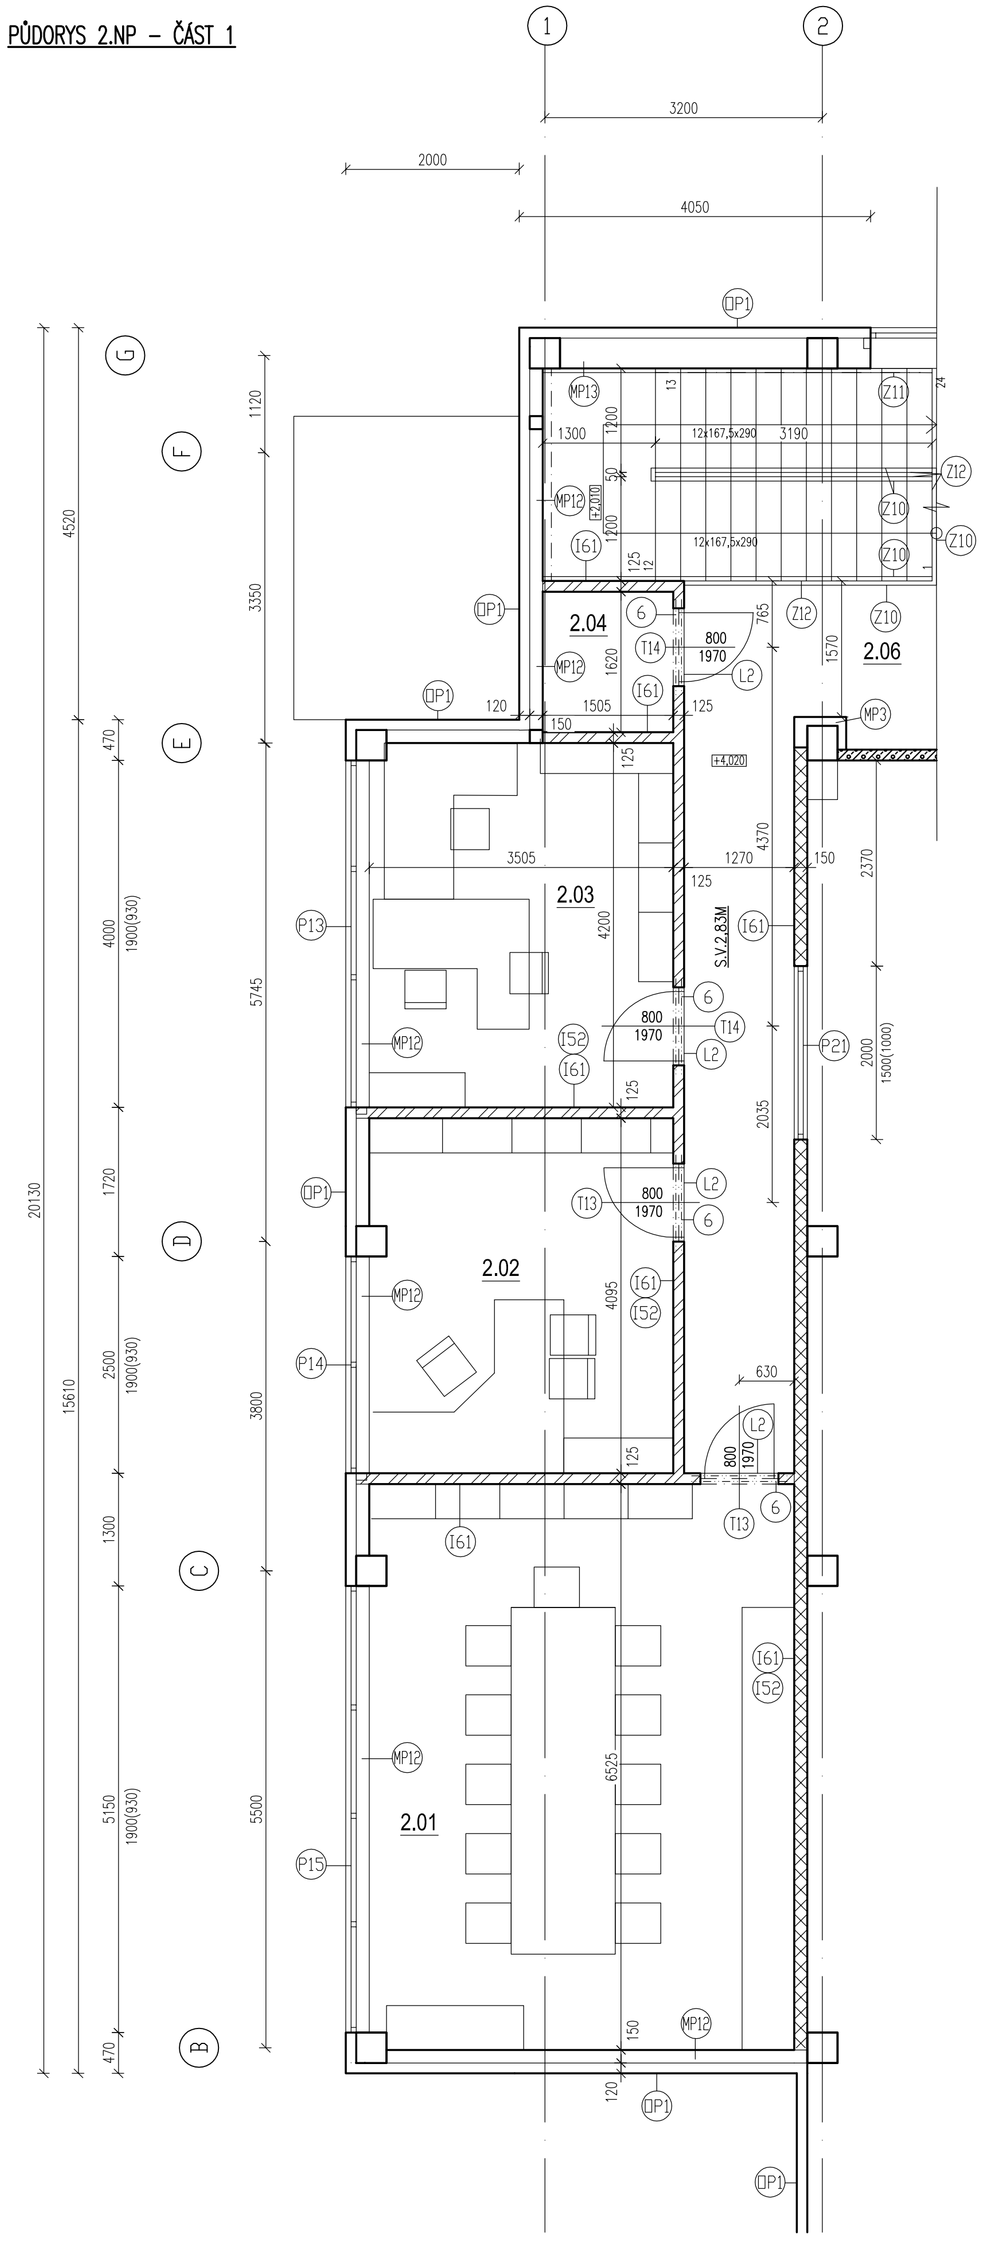

PŮDORYS 2.NP – ČÁST 2

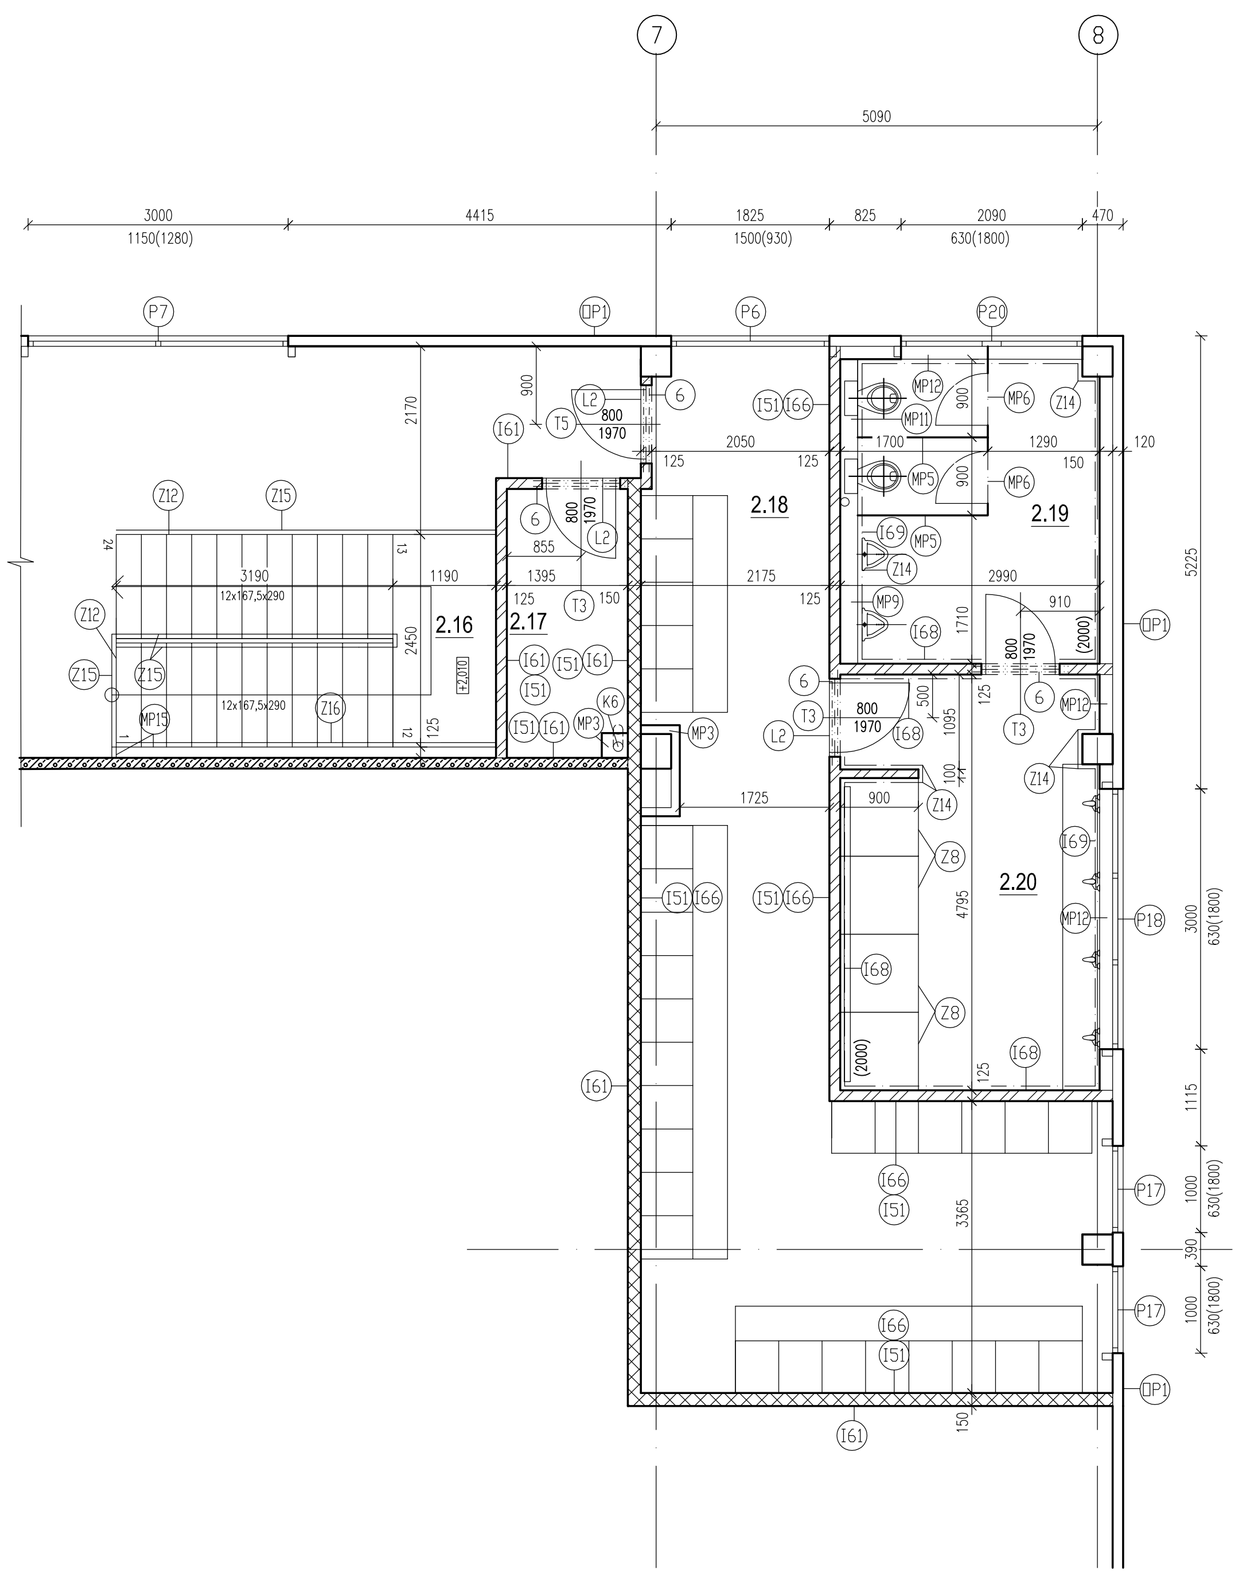

LEGENDA MÍSTNOSTÍ

OZN.	MÍSTNOST	PLOCHA (m²)	STROP	STĚNY	PODLAHA
1.01	VÝROBNÍ HALA	640,00	TRAPÉZOVÝ PLECH	OMÍTKA+MALBA ; I.61 PIR PANELY; OP1,OP7 SOKL TERACO I.53	TERACOVÁ DLAŽBA; PD7
2.01	ZASEDACÍ MÍSTNOST	33,24	SDK PODHLED-HLADKÝ; I.81	OMÍTKA+MALBA ; I.61 SYSTÉMOVÝ SOKL; I.52 SDK PŘEDSTĚNA MP12	VINYLOVÁ PODLAHA; PD6
2.02	KANCELÁŘ 1 OSOBA	13,21	SDK PODHLED-HLADKÝ; I.81	OMÍTKA+MALBA ; I.61 SYSTÉMOVÝ SOKL; I.52 SDK PŘEDSTĚNA MP12	VINYLOVÁ PODLAHA; PD6
2.03	KANCELÁŘ 2-3 OSOBY	14,78	SDK PODHLED-HLADKÝ; I.81	OMÍTKA+MALBA ; I.61 SYSTÉMOVÝ SOKL; I.52 SDK PŘEDSTĚNA MP12	VINYLOVÁ PODLAHA; PD6
2.04	SERVER	2,41	SDK PODHLED-HLADKÝ; I.81	OMÍTKA+MALBA ; I.61 KERAMICKÝ SOKL; I.51 SDK PŘEDSTĚNA MP12	KERAMICKÁ DLAŽBA; PD13
2.05	SCHODIŠŤOVÝ PROSTOR	14,16	SDK PODHLED-HLADKÝ; I.81	OMÍTKA+MALBA ; I.61 KERAMICKÝ SOKL; I.51 SDK PŘEDSTĚNA; MP12,MP13	KERAMICKÁ DLAŽBA; PD8,PD18
2.06	CHODBA	25,60	SDK PODHLED-HLADKÝ; I.81	OMÍTKA+MALBA ; I.61 KERAMICKÝ SOKL; I.51 SDK PŘEDSTĚNA; MP13	KERAMICKÁ DLAŽBA; PD13
2.07	WC ŽENY	3,71	SDK PODHLED-KAZETOVÝ; I.82	KERAMICKÝ OBKLAD V.=2000MM; I.62, I.63 WC KABINKA; MP6 SDK PŘEDSTĚNA; MP7,MP12	KERAMICKÁ DLAŽBA; PD17
2.08	WC MUŽI	4,30	SDK PODHLED-KAZETOVÝ; I.82	KERAMICKÝ OBKLAD V.=2000MM; I.62, I.63 WC KABINKA; MP6 SDK PŘEDSTĚNA; MP7,MP12	KERAMICKÁ DLAŽBA; PD17
2.09	KUCHYŇKA	3,95	SDK PODHLED-HLADKÝ; I.81	OMÍTKA+MALBA ; I.61 KERAMICKÝ SOKL; I.51 OBKLAD KUCH. LINKY; I.64	KERAMICKÁ DLAŽBA; PD17
2.10	KANCELÁŘ 3 OSOBY	19,01	SDK PODHLED-HLADKÝ; I.81	OMÍTKA+MALBA ; I.61 SYSTÉMOVÝ SOKL; I.52 SDK PŘEDSTĚNA; MP12	VINYLOVÁ PODLAHA; PD6
2.11	DENNÍ MÍSTNOST 10 MÍST	17,84	SDK PODHLED-HLADKÝ; I.81	OMÍTKA+MALBA ; I.61,I.64 KERAMICKÝ SOKL; I.51 SDK PŘEDSTĚNA; MP3,MP12	KERAMICKÁ DLAŽBA; PD15
2.12	UMÝVÁRNA ŽENY	9,11	SDK PODHLED-KAZETOVÝ; I.82	KERAMICKÝ OBKLAD V.=2000MM;I.67 SDK PŘEDSTĚNA; MP10,MP12	KERAMICKÁ DLAŽBA; PD14
2.13	CHODBA	28,58	SDK PODHLED-HLADKÝ; I.81	OMÍTKA+MALBA ; I.61 KERAMICKÝ SOKL; I.51	KERAMICKÁ DLAŽBA; PD15
2.13a	VESTAVĚNÁ SKŘÍŇ S VÝLEVKOU	0,90	SDK PODHLED-HLADKÝ; I.81		
2.14	WC	1,77	SDK PODHLED-KAZETOVÝ; I.82	KERAMICKÝ OBKLAD V.=2000MM;I.67,I.69 SDK PŘEDSTĚNA; MP7	KERAMICKÁ DLAŽBA; PD14
2.15	ŠATNA ŽENY	9,32	SDK PODHLED-KAZETOVÝ; I.82	OMÍTKA+MALBA ; I.66 SYSTÉMOVÝ SOKL; I.52	VINYLOVÁ PODLAHA; PD16
2.16	SCHODIŠŤOVÝ PROSTOR	10,49	SDK PODHLED-HLADKÝ; I.81	OMÍTKA+MALBA ; I.61 KERAMICKÝ SOKL; I.51 SDK PŘEDSTĚNA; MP15	KERAMICKÁ DLAŽBA; PD11, PD19
2.17	SPISOVNA	4,29	SDK PODHLED-HLADKÝ; I.81	OMÍTKA+MALBA ; I.61 KERAMICKÝ SOKL; I.51 SDK PŘEDSTĚNA; MP3	VINYLOVÁ PODLAHA; PD16
2.18	ŠATNA MUŽI 29 OSOB	36,34	SDK PODHLED-KAZETOVÝ; I.82	OMÍTKA+MALBA ; I.66 SYSTÉMOVÝ SOKL; I.51 SDK PŘEDSTĚNA; MP3	VINYLOVÁ PODLAHA; PD16
2.19	WC MUŽI	9,75	SDK PODHLED-KAZETOVÝ; I.82	KERAMICKÝ OBKLAD V.=2000MM;I.69 SDK PŘEDSTĚNA; MP5,MP6,MP9,MP11,MP12	KERAMICKÁ DLAŽBA; PD14
2.20	UMÝVÁRNA MUŽI	14,33	SDK PODHLED-KAZETOVÝ; I.82	KERAMICKÝ OBKLAD V.=2000MM;I.69 SDK PŘEDSTĚNA; MP12	KERAMICKÁ DLAŽBA; PD14

LEGENDA HMOT

- OBVODOVÝ STĚNOVÝ PANEL S JÁDREM IPN TL. 120 MM, MODULOVÁ ŠÍŘKA 1150MM
- VNITŘNÍ ZDIVO Z CIHELNÝCH BLOKŮ TL.115MM+MVC OMÍTKA
- VNITŘNÍ ZDIVO Z CIHELNÝCH BLOKŮ TL.140MM+MVC OMÍTKA
- OBVODOVÉ ZDIVO Z BTB TVAROVEX TL.400MM+MVC OMÍTKA
- VNITŘNÍ ZDIVO Z AKUSTICKÝCH CIHELNÝCH BLOKŮ TL.115MM+MVC OMÍTKA
- SDK PŘÍČKA TL.150MM
- SDK PŘÍČKA TL.100MM

VÝPIS OCELI

(6) TYČ L 40/40/4, DÉLKY 1,10M – 1*2=2KS (CELKEM 2,20m/5,32kg)
(9) TYČ L 40/40/4, DÉLKY 1,00M – 1*2=2KS (CELKEM 2,00m/4,84kg)

VÝPIS KERAMICKÝCH PŘEKLADŮ

(a) KERAMICKÝ PŘEKLAD 70/238/2250MM, 3KS+EPS100S TL.90MM
(b) KERAMICKÝ PŘEKLAD 70/238/2500MM, 3KS

VÝPIS PŘECHODOVÝCH PODLAHOVÝCH LIŠT

(L2) HLINÍKOVÁ PŘECHODOVÁ LIŠTA DL.: 0,9M; 10KS

POZNÁMKA

20KS REVIZNÍCH DVÍŘEK (V KAŽDÉ MÍSTNOSTI S HLADKÝM SDK PODHLEDEM 2KS), PODROBNĚJI VIZ. VÝPISY HLINÍKOVÝCH VÝROBKŮ (AL4)

SCHÉMA OBJEKTU (2NP)

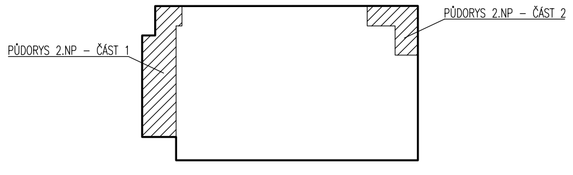

ARCHITEKTONICKÝ A DISPOZIČNÍ NÁVRH ING. ARCH. MONIKA SIRNÁ
RELATIVNÍ KÓTY VZTAŽENY KE KÓTĚ ±0=PODLAHA CHODBY 1.NP=278,37 M N.M.

VED.PROJEKTANT	ODPOV.PROJ.	VYPRACOVAL	KONTROLOVAL	
Ing. J. Bránský	Ing. J. Bránský	Ing. Monika Jakubcová	Ing. J. Bránský	Abras

Kraj Jihomoravský — MĚ Blansko

INVESTOR Alupressing s.r.o., Pražská 7/1602, 67801 Blansko

STAVBA ALUPRESSING SLÉVÁRNA S.R.O.
STAVEBNÍ ÚPRAVY

OBSAH NOVÝ STAV
PŮDORYS 2.NP – ČÁST 1/2

FORMÁT	8 A4
KOPIE	
DATUM	01–2016
STUPEŇ	DPS
ZAK.ČÍS.	36.7035.7.1.
MĚŘ.	1:50
ČÍS. VÝKR.	8a
ČÁST	D.1.1.b.