




ŘEZ A-A'

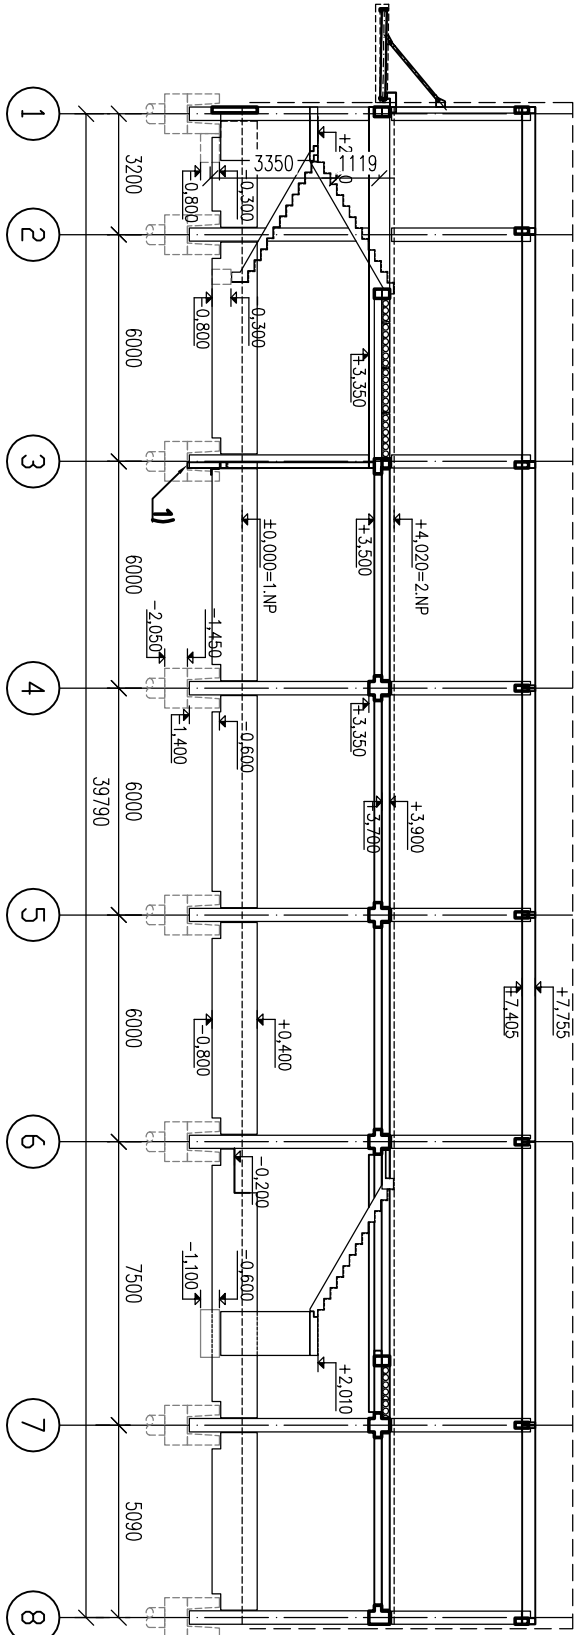


ŘEZ D-D'

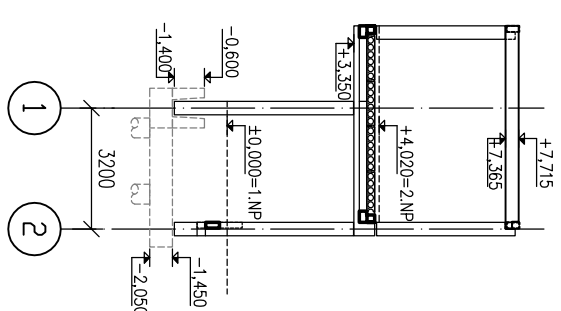


ŘEZ B-B'

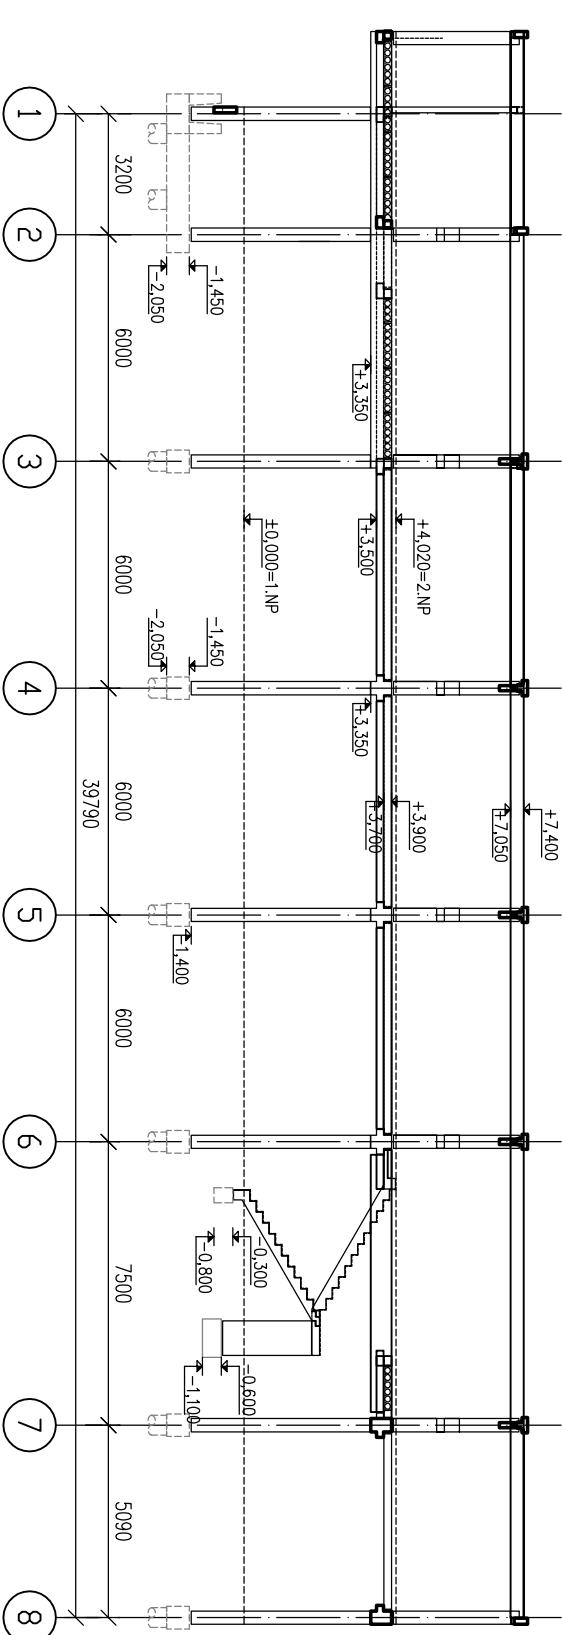

ŘEZ C-C'

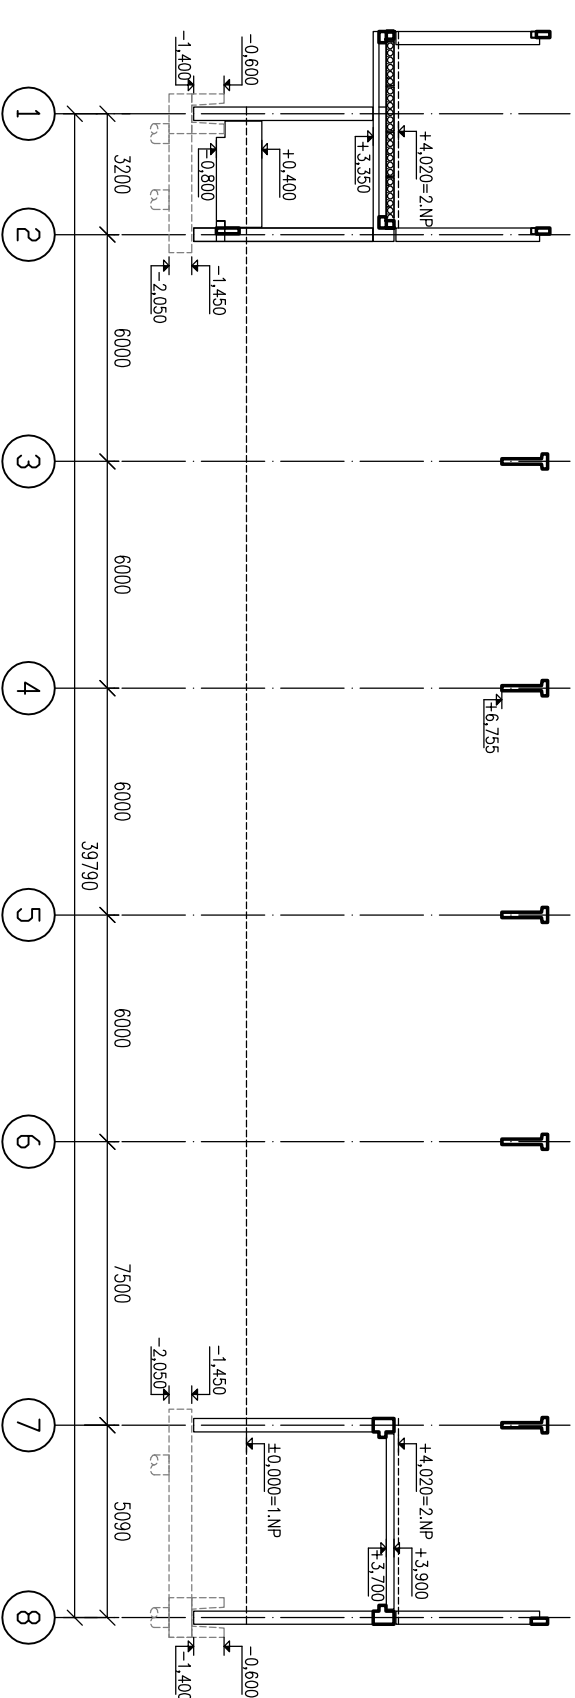

POHLED P2

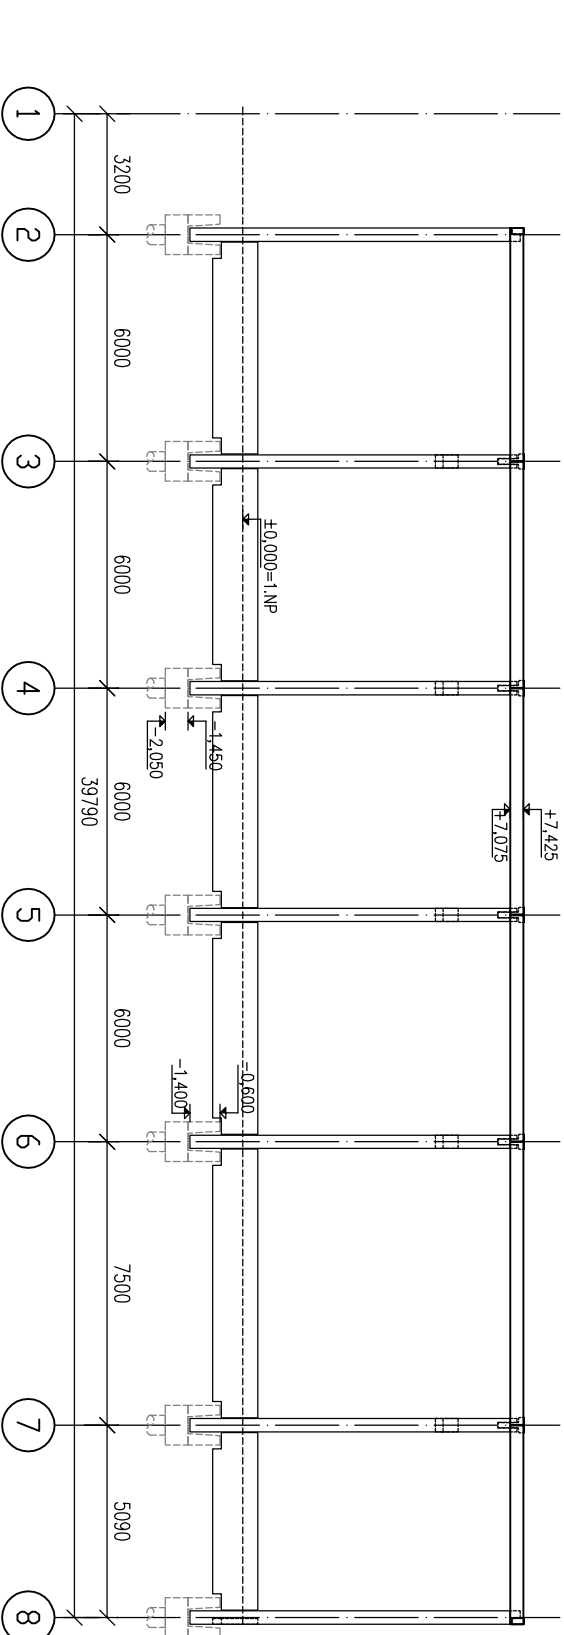

POZNÁMKA :

1) ZAKOTVIT OCELOVÝ SLOUP TR420, SLOUP OPATŘIT ZANTIKOROZNÍM NÁTEREM, SLOUP OBETNOVAT.

RELATIVNÍ KÓTY VZTAŽENY KE KÓTĚ ±0=PODLAHA CHODBY 1.NP

VED. PROJEKTANT	ODPOV. PROJ.	VYPRACOVAL	KONTROLOVAL	
Ing. J. Bránský	Ing. J. Bránský	Ing. Rodin Novák	Ing. J. Bránský	
Křoj Jihomoravský	MÚ Blnsko			
INVESTOR	Alupressing s.r.o., Prošská 7/602, 67801 Blnsko			
STAVBA	ALUPRESSING SLEVARNA S.R.O.			
	STAVEBNÍ ÚPRAVY			
OBSAH	TĚŽKA MONTÁŽ			
	ŘEZ 2/2			
			FORMAT 4 A4	KOPIE
			DATUM 01-2016	
			STUPEŇ PS	
			ZAK.Čís. 35.7035.7.1.	
			MÉR. 1:200	
			Čís. VYKR. 6	ČÁST D.1.2.b.