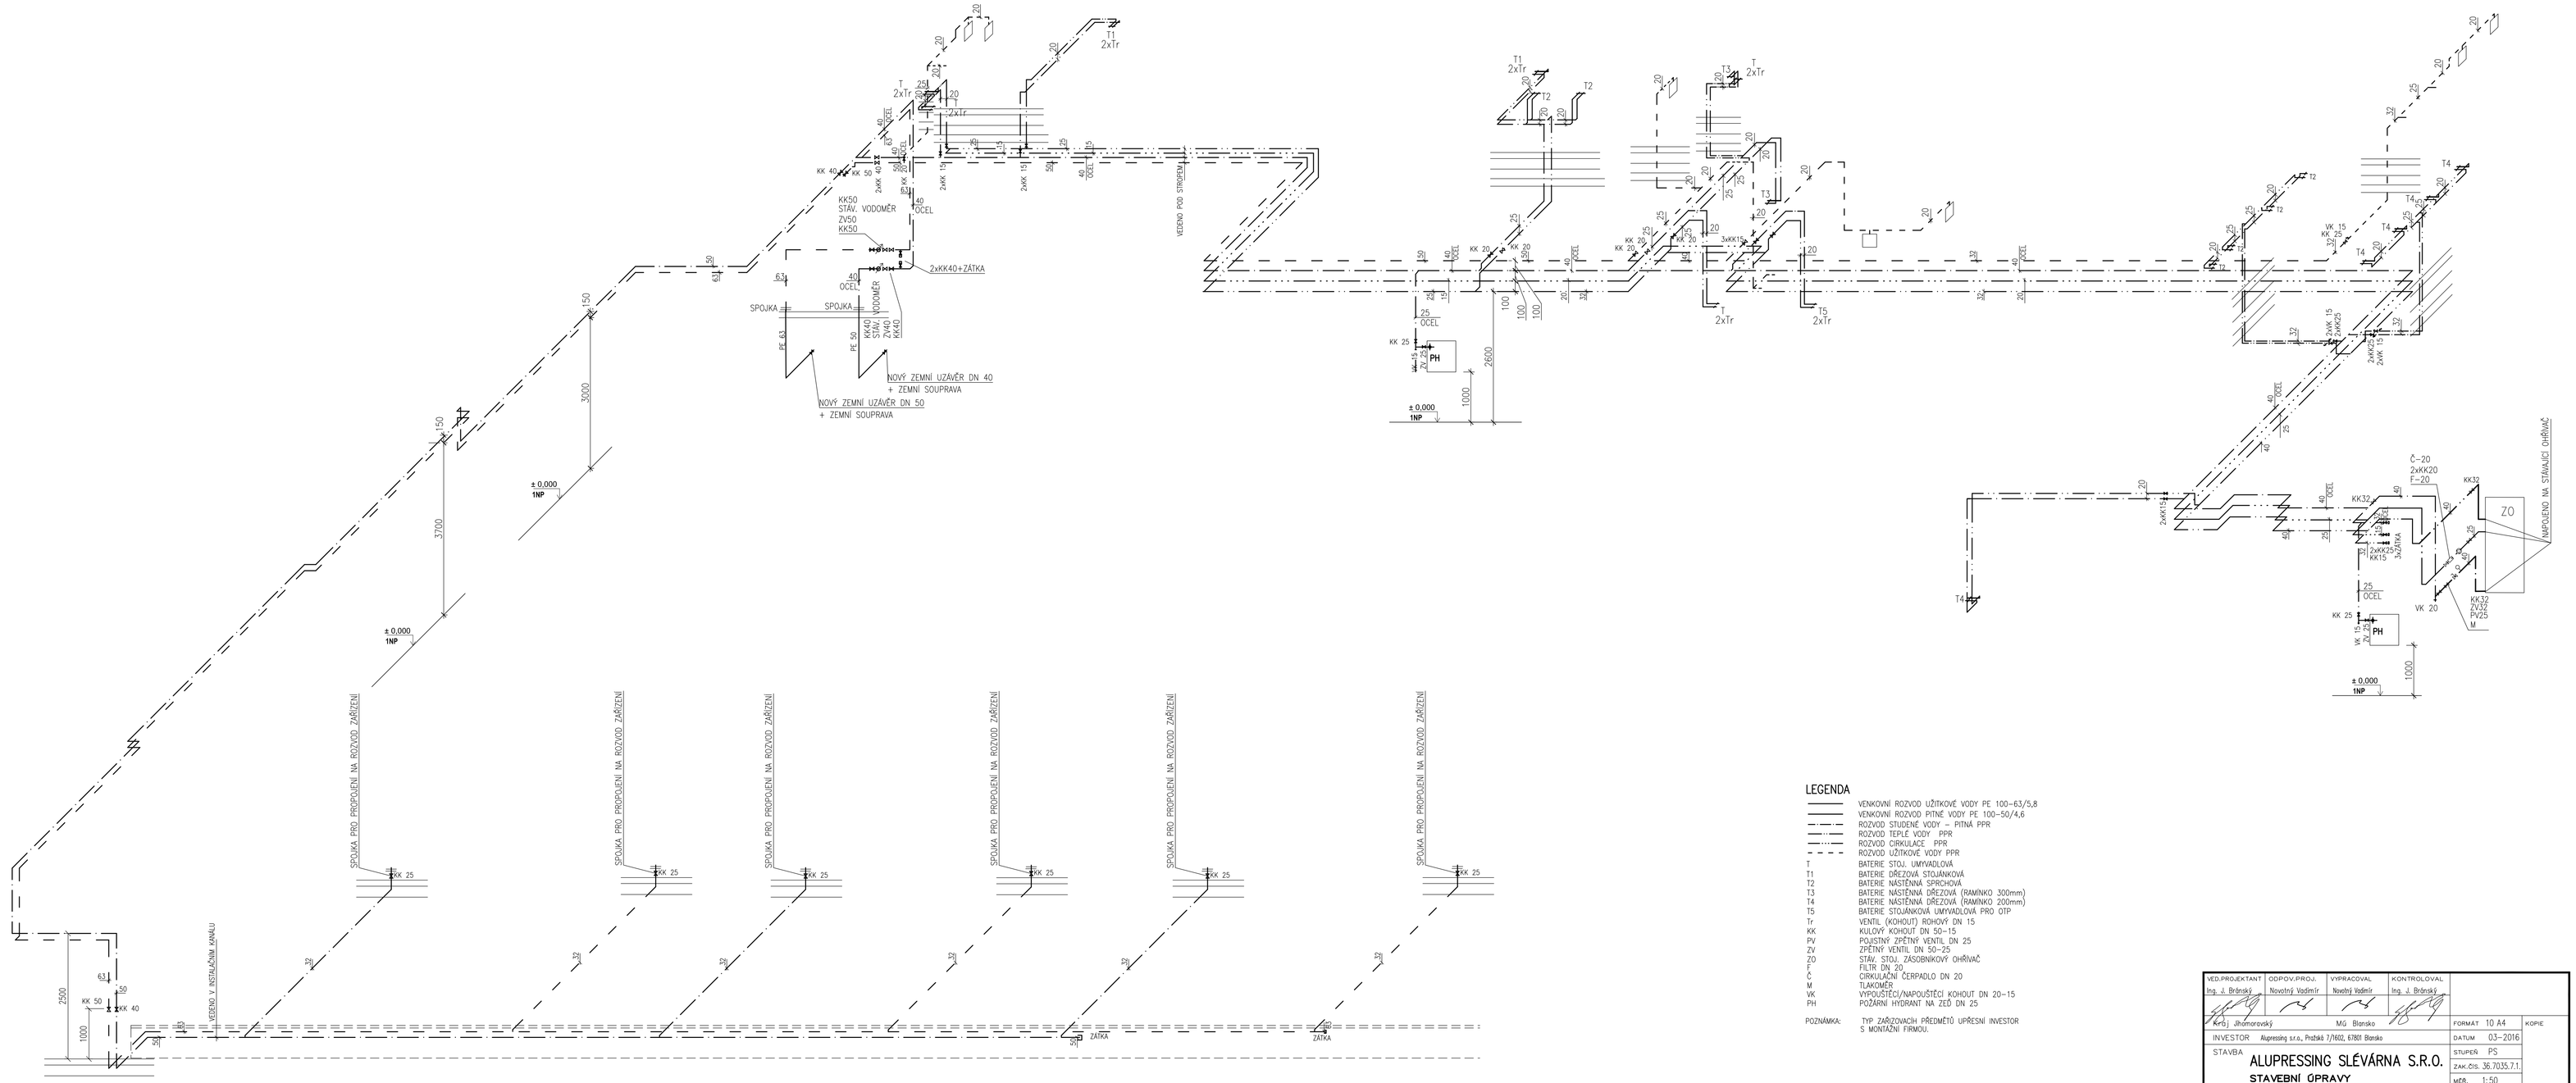

LEGENDA

———	VENKOVNÍ ROZVOD UŽITKOVÉ VODY PE 100-63/5,8
———	VENKOVNÍ ROZVOD PITNÉ VODY PE 100-50/4,6
—·—·—	ROZVOD STUDENÉ VODY – PITNÁ PPR
—··—··—	ROZVOD TEPLÉ VODY PPR
—···—···—	ROZVOD CIRKULACE PPR
- - - -	ROZVOD UŽITKOVÉ VODY PPR
T	BATERIE STOJ. UMYVADLOVÁ
T1	BATERIE DŘEZOVÁ STOJÁNKOVÁ
T2	BATERIE NÁSTĚNNÁ SPRCHOVÁ
T3	BATERIE NÁSTĚNNÁ DŘEZOVÁ (RAMÍNKO 300mm)
T4	BATERIE NÁSTĚNNÁ DŘEZOVÁ (RAMÍNKO 200mm)
T5	BATERIE STOJÁNKOVÁ UMYVADLOVÁ PRO OTP
Tr	VENTIL (KOHOUT) ROHOVÝ DN 15
KK	KULOVÝ KOHOUT DN 50-15
PV	POJISTNÝ ZPĚTNÝ VENTIL DN 25
ZV	ZPĚTNÝ VENTIL DN 50-25
ZO	STÁV. STOJ. ZÁSOBNÍKOVÝ OHŘÍVAČ
F	FILTR DN 20
Č	CIRKULAČNÍ ČERPADLO DN 20
M	TLAKOMĚR
VK	VYPOUŠTĚCÍ/NAPOUŠTĚCÍ KOHOUT DN 20-15
PH	POŽÁRNÍ HYDRANT NA ZEĎ DN 25

POZNÁMKA: TYP ZAŘIZOVACÍCH PŘEDMĚTŮ UPŘESNÍ INVESTOR S MONTÁŽNÍ FIRMOU.

VED.PROJEKTANT	ODPOV.PROJ.	VYPRACOVAL	KONTROLOVAL		
Ing. J. Brůnský	Novotný Vadim'r	Novotný Vadimír	Ing. J. Brůnský		
Kvěj Jihomoravský		MG Blansko		FORMÁT 10 A4	KOPIE
INVESTOR Alupressing s.r.o., Pražská 7/1602, 67801 Blansko				DATUM 03-2016	
STAVBA ALUPRESSING SLÉVÁRNA S.R.O. STAVEBNÍ ÚPRAVY				STUPEŇ PS	
				ZAK.ČÍS. 36.7035.7.1	
				MĚŘ. 1:50	
OBSAH VODOVOD AXONOMETRIE				ČÍS. VÝKR. 7	ČÁST D.1.4.b.