ŘEZ D–D'

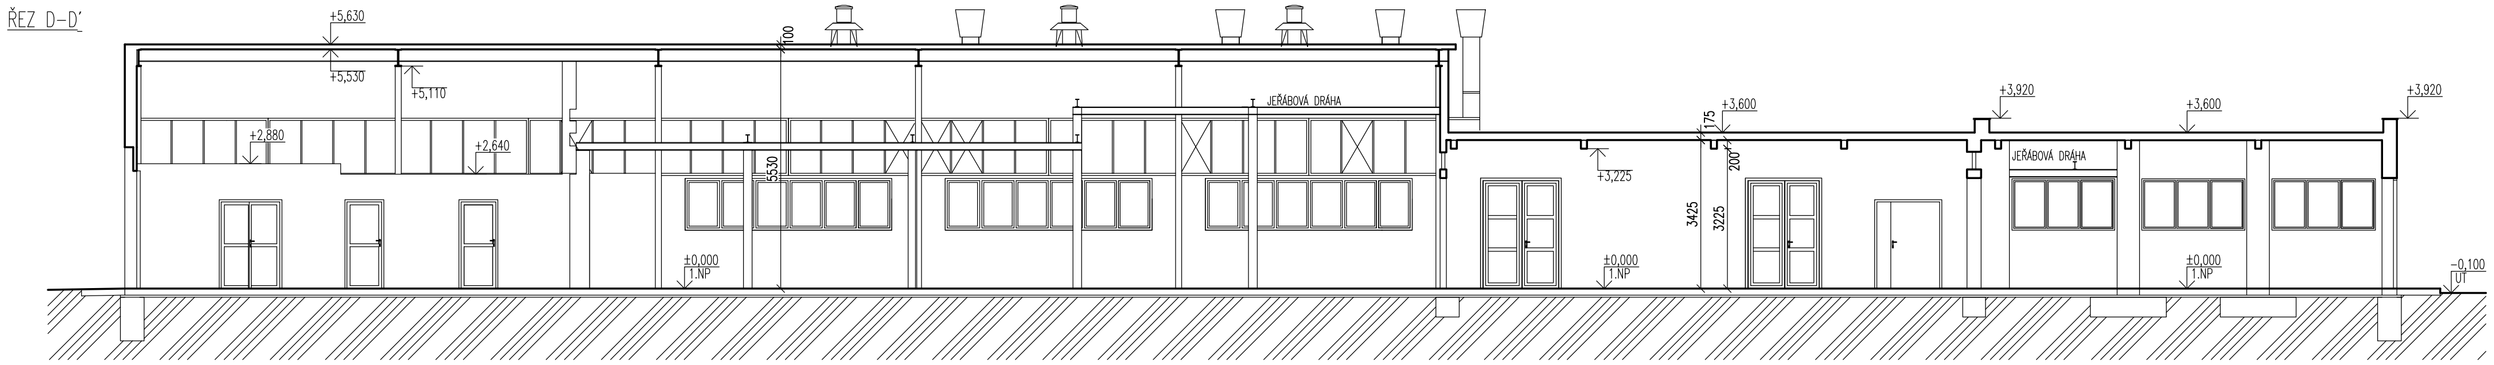

ŘEZ A–A'

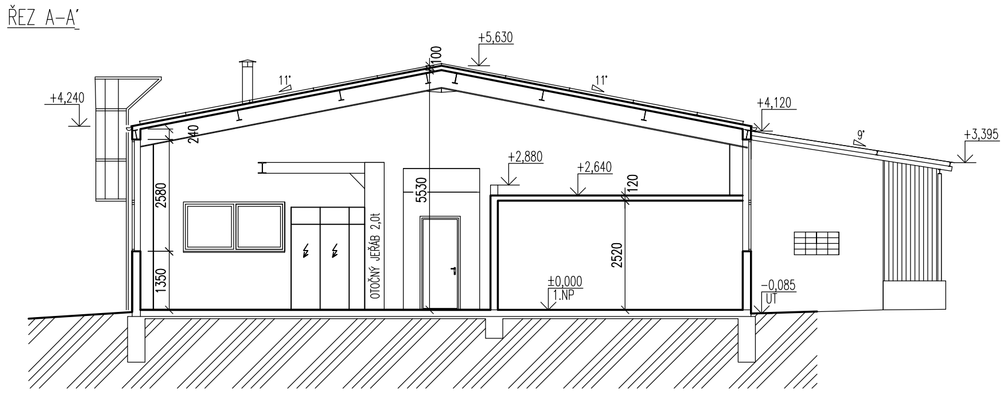

ŘEZ B–B'

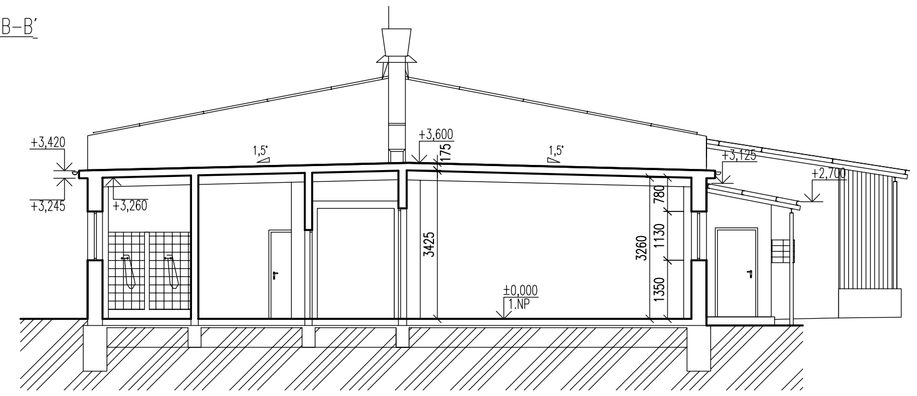

ŘEZ C–C'

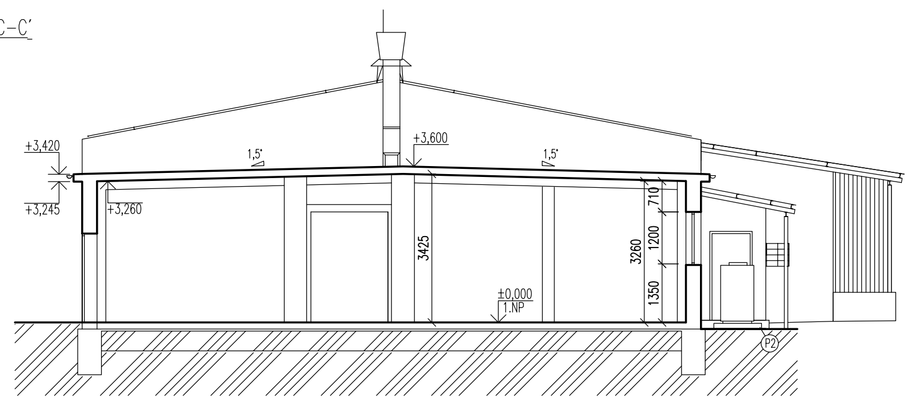

SCHÉMA OBJEKTŮ
M1:500

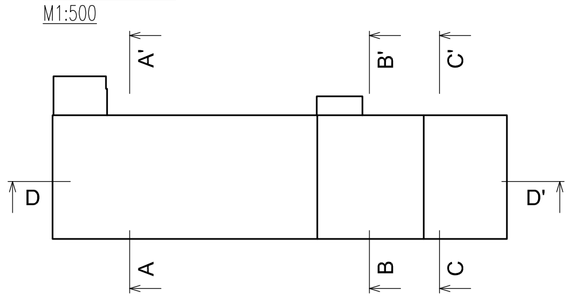

LEGENDA HMOT

- STAVAJÍCÍ CIHELNÉ ZDIVO
- ROSTLÁ ZEMINA

POZNÁMKA

(P2) ŽB PATKA POD STROJ (VZDUCHOTECHNIKA, CHLAZENÍ)

RELATIVNÍ KÓTY VZTAŽENY KE KÓTĚ ±0=PODLAHA CHODBY 1.NP

VED.PROJEKTANT	ODPOV.PROJ.	VYPRACOVAL	KONTROLOVAL	
Ing. J. Bránský	Ing. J. Bránský	Ing. Radim, Novák	Ing. J. Bránský	Abra

Kraj Jihomoravský — MG Blansko

INVESTOR	Alupressing s.r.o., Pražská 7/1602, 67801 Blansko	FORMÁT	8 A4
		DATUM	01–2016
STAVBA	ALUPRESSING SLÉVÁRNA S.R.O. STAVEBNÍ ÚPRAVY	STUPEŇ	DPS
		ZAK.ČÍS.	36.7035.7.1.
		MĚŘ.	1:100
OBSAH	STÁVAJÍCÍ STAV ŘEZY	ČÍS. VÝKR.	2
		ČÁST	D.1.1.b.

KOPIE