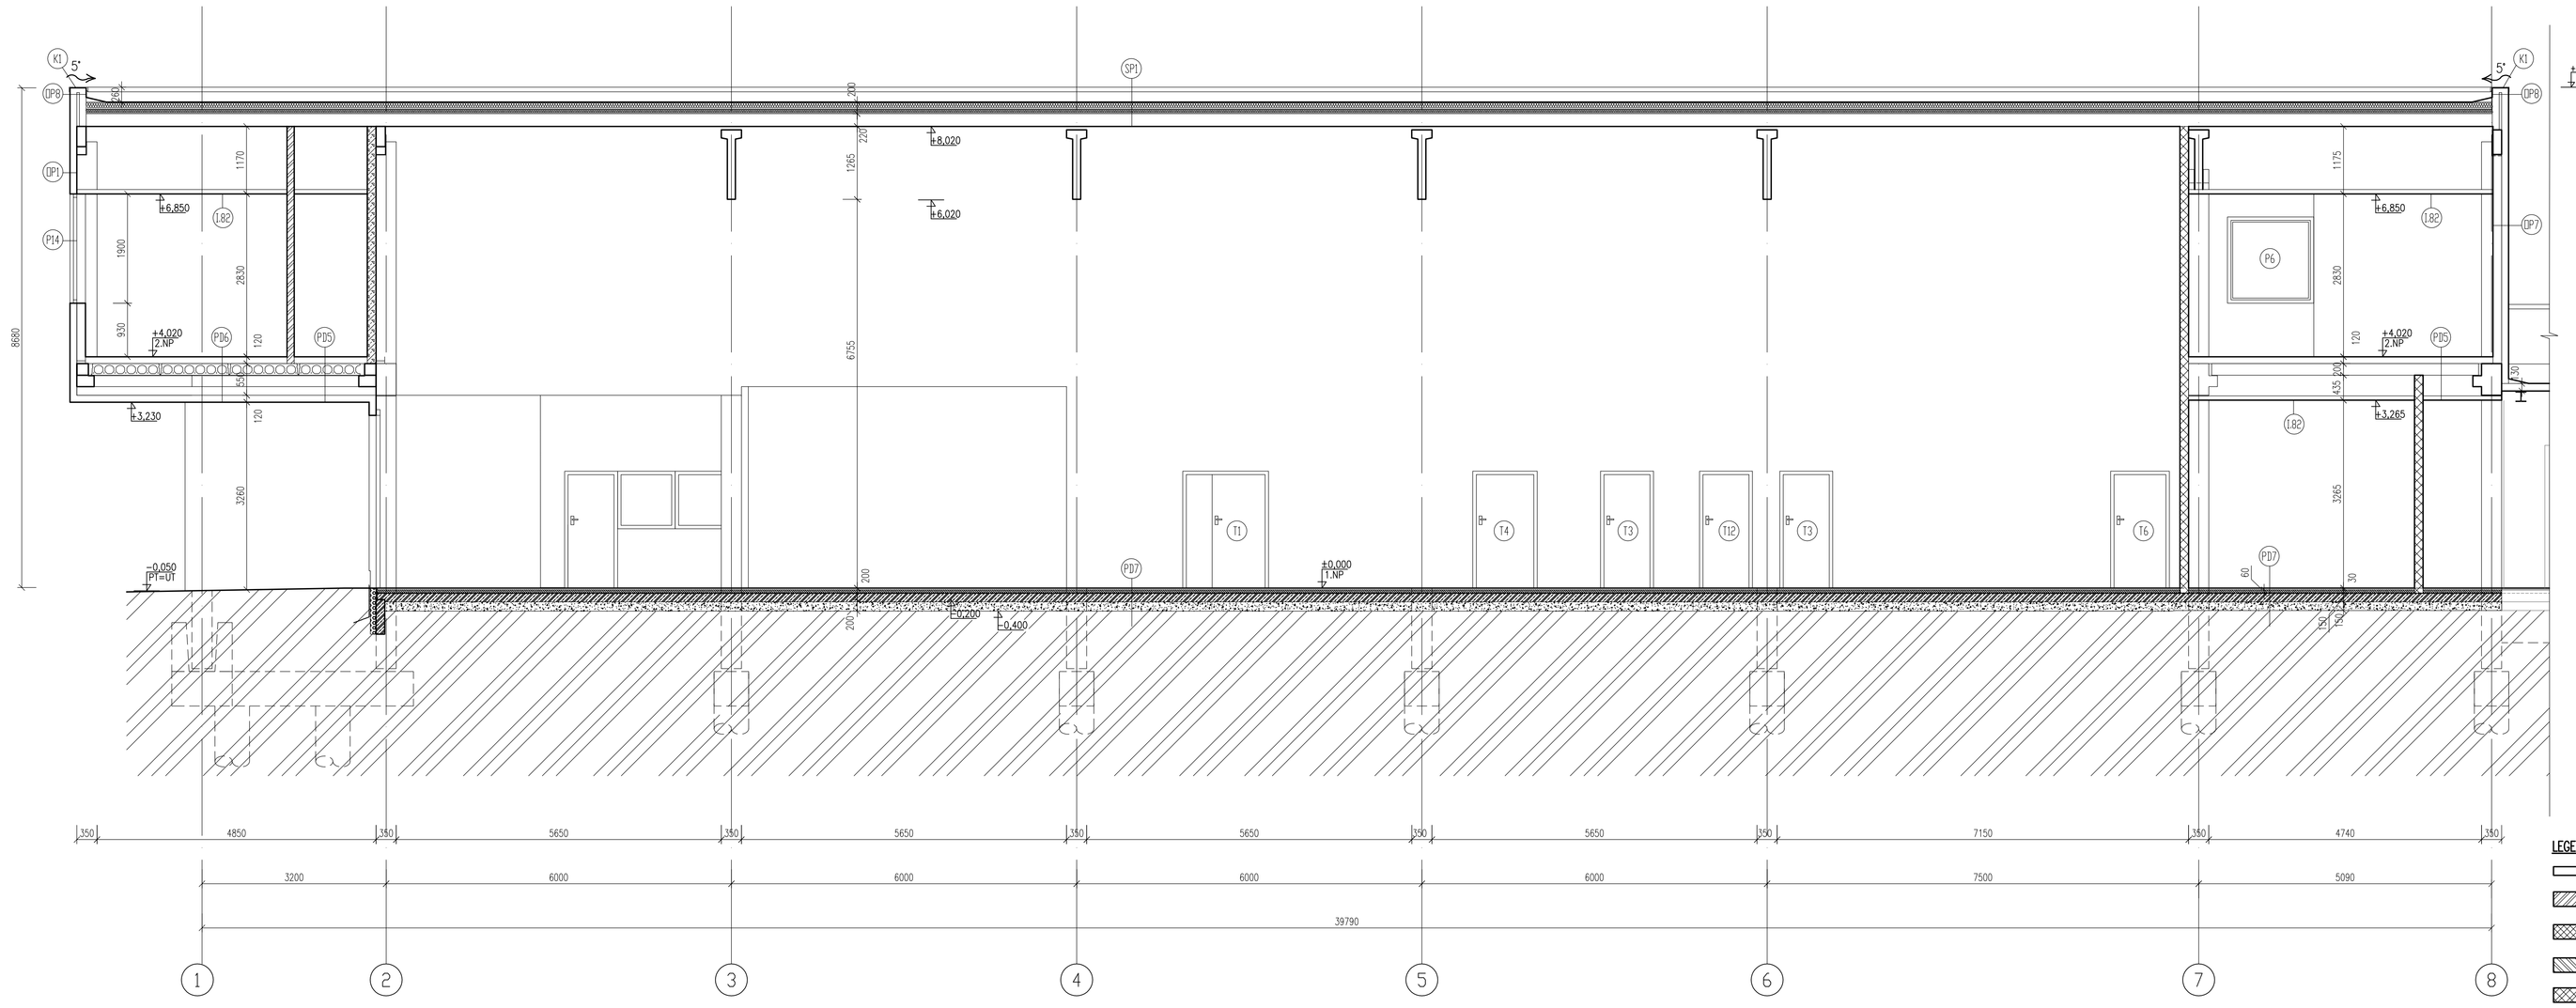

LEGENDA HMOT

- OBVODOVÝ STĚNOVÝ PANEL S JÁDREM IPN TLOUŠŤKY TL. 120 MM, MODULOVÁ ŠÍŘKA 1150MM
- VNITŘNÍ ZDIVO Z CIHELNÝCH BLOKŮ TL.115MM+MVC OMÍTKA
- VNITŘNÍ ZDIVO Z CIHELNÝCH BLOKŮ TL.140MM+MVC OMÍTKA
- OBVODOVÉ ZDIVO Z CIHELNÝCH BLOKŮ TL.300MM+EPS100F TL.120MM
- OBVODOVÉ ZDIVO Z BTB TVAROVEK TL.300MM+PERIMETR TL.120MM
- OBVODOVÉ ZDIVO Z BTB TVAROVEK TL.300MM
- DOZDĚNÍ Z CIHELNÝCH BLOKŮ +MVC OMÍTKA
- STAVAJÍCÍ CIHELNÉ ZDIVO
- PERIMETR TL. 100MM
- ŽELEZOBETON
- ROSTLÁ ZEMINA
- EPS100S TL. 200MM
- HYDROIZOLACE Z MODIFIKOVANÝCH SBS ASFALTOVÝCH PÁSŮ
- GEOTEXTILIE 500g/m2
- PŮVODNÍ TEREN

SKLADBY PODLAH

PB1
- TERACO DLAŽBA TL.30MM
- MALTOVÉ LOŽE TL.50MM
- BETONOVÁ DESKA VE SPÁDU 1% TL.120MM

- ZHUTNĚNÉ DRCENÉ KAMENIVO FRAKCE 8–16MM TL.300MM

PB2
- TERACO DLAŽBA TL.30MM
- LEPIDLO NA CEMENTOVÉ BÁZI
- PENETRAČNÍ NÁTĚR
- BETONOVÁ MAZANINA C20/25 S VLOŽENOU KARI SÍTÍ 4MM 10x10 (KA16) TL.50MM
- SEPARAČNÍ PE FÓLIE
- TEPELNÁ IZOLACE Z EPS100S TL.130MM, λ D=0,037W/mK
- OCHRANNÁ BETONOVÁ MAZANINA TL.40MM
- 2xHYDROIZOLACE Z SBS MODIFIKOVANÝCH ASFALTOVÝCH PÁSŮ

- ŽELEZOBETONOVÁ ZÁKLADOVÁ DESKA TL.150MM
- ZHUTNĚNÝ ŠTĚRK FRAKCE 16–32MM TL.150MM
- ROSTLÁ ZEMINA

PB3
- TERACO DLAŽBA TL.30MM
- LEPIDLO NA CEMENTOVÉ BÁZI
- PENETRAČNÍ NÁTĚR

- STAVAJÍCÍ KONSTRUKCE PODLAHY

PB4
- KERAMICKÁ DLAŽBA TL.10MM
- FLEXIBILNÍ LEPIDLO
- PENETRAČNÍ NÁTĚR
- BETONOVÁ MAZANINA C20/25 S VLOŽENOU KARI SÍTÍ 4MM 10x10 (KA16) TL.50MM
- SEPARAČNÍ PE FÓLIE
- TEPELNÁ IZOLACE Z EPS100S TL.150MM, λ D=0,037W/mK
- OCHRANNÁ BETONOVÁ MAZANINA TL.40MM
- 2xHYDROIZOLACE Z SBS MODIFIKOVANÝCH ASFALTOVÝCH PÁSŮ

- ŽELEZOBETONOVÁ ZÁKLADOVÁ DESKA TL.150MM
- ZHUTNĚNÝ ŠTĚRK FRAKCE 16–32MM TL.150MM
- ROSTLÁ ZEMINA

PB5
- KERAMICKÁ DLAŽBA TL.10MM
- FLEXIBILNÍ LEPIDLO
- PENETRAČNÍ NÁTĚR
- BETONOVÁ MAZANINA C20/25 S VLOŽENOU KARI SÍTÍ 4MM 10x10 (KA16) TL.50MM
- SEPARAČNÍ PE FÓLIE
- AKUSTICKÁ IZOLACE Z KROČEJOVÍCH ELASTIFIKOVANÝCH DESEK EPS TL.60MM

- ŽELEZOBETONOVÉ PŘEDPJATÉ STROPNÍ PANELY SPIROLL TL.200MM
- VNITŘNÍ MVC STROPNÍ OMÍTKA/SDK PODHLED/VAČUŠ TENKOVRSTVÁ OMÍTKA

PB6
- VINYLOVÁ PODLAHA TL.10MM
- UNIVERZÁLNÍ DISPERZNÍ LEPIDLO
- VYROVNÁVACÍ STĚRKA
- BETONOVÁ MAZANINA C20/25 S KARI SÍTÍ 4MM 10x10 (KA16) TL.50MM
- SEPARAČNÍ PE FÓLIE
- AKUSTICKÁ IZOLACE Z KROČEJOVÍCH ELASTIFIKOVANÝCH DESEK EPS TL.60MM

- ŽELEZOBETONOVÉ PŘEDPJATÉ STROPNÍ PANELY SPIROLL TL.200MM
- VNITŘNÍ MVC STROPNÍ OMÍTKA/SDK PODHLED/VAČUŠ TENKOVRSTVÁ OMÍTKA

PB7
- TERACO DLAŽBA TL.30MM
- LEPIDLO NA CEMENTOVÉ BÁZI
- PENETRAČNÍ NÁTĚR
- BETONOVÁ MAZANINA C 20/25 S VLOŽENOU KARI SÍTÍ 4MM 10x10 (KA16) TL.70MM
- 2xHYDROIZOLACE Z SBS MODIFIKOVANÝCH ASFALTOVÝCH PÁSŮ

- ŽELEZOBETONOVÁ ZÁKLADOVÁ DESKA TL.150MM
- ZHUTNĚNÝ ŠTĚRK FRAKCE 16–32MM TL.150MM
- ROSTLÁ ZEMINA

SKLADBY STŘEŠNÍ KONSTRUKCE

SP1
- HYDROIZOLAČNÍ FÓLIE NA BÁZI MĚKČENÉHO PVC S VYZTUŽENOU POLYESTEROVOU MŘÍŽKOU, MECHANICKY KOTVENÁ K PODKLADU TL.1,5MM
- EPS 100 S STABIL – VE DVOU VRSTVÁCH (PŘEKRYTÉ SPÁRY) TL.140MM
- MINERÁLNÍ VLAKNITÉ DESKY TL.60MM
- PAROTĚSNÁ FÓLIE – SAMOLEPICÍ
- TRAPÉZOVÝ PLECH TL.150MM

- ŽB VAZNÍKY

SP2
- HYDROIZOLAČNÍ FÓLIE NA BÁZI MĚKČENÉHO PVC S VYZTUŽENOU POLYESTEROVOU MŘÍŽKOU, MECHANICKY KOTVENÁ K PODKLADU TL.1,5MM
- EPS 100 S STABIL – VE DVOU VRSTVÁCH (PŘEKRYTÉ SPÁRY) TL.200MM
- PAROTĚSNÁ FÓLIE – SAMOLEPICÍ
- TRAPÉZOVÝ PLECH TL.150MM

- OCELOVÁ KONSTRUKCE

SP3
- STŘEŠNÍ PIR PANELY S POVRCHOVOU ÚPRAVOU Z PVC FÓLIE TL.130MM
- OCELOVÉ NOSNÍKY HEA180 TL.171MM

SP4
- STŘEŠNÍ PIR PANELY S POVRCHOVOU ÚPRAVOU Z PVC FÓLIE TL.208MM
- OCELOVÉ NOSNÍKY HEA200 TL.190MM

SP5
- STŘEŠNÍ PIR PANELY S POVRCHOVOU ÚPRAVOU Z PVC FÓLIE TL.208MM
- OCELOVÉ NOSNÍKY HEA180 TL.171MM

RELATIVNÍ KÓTY VZTAŽENY KE KÓTĚ ±0=1.NP=278,37 M N.M.

VED.PROJEKTANT	ODPOV.PROJ.	VYPRACOVAL	KONTROLOVAL	
Ing. J. Brůnský	Ing. J. Brůnský	Ing. Monika Jakubcová	Ing. J. Brůnský	Abra

Ing. Jihoforovský, MG Blansko

INVESTOR	Alupressing s.r.o., Pražská 7/1602, 67801 Blansko	FORMÁT 10 A4 / KOPIE
STAVBA	ALUPRESSING SLÉVÁRNA S.R.O.	DATUM 01-2016
	STAVEBNÍ ÚPRAVY	STUPEŇ DPS
		ZAK.ČÍS. 36.7035.7.1.
		MĚŘ. 1:50
OBSAH	NOVÝ STAV REZ B–B' 1/2	ČÍS. VÝKR. 11a / ČÁST D.1.1.b.