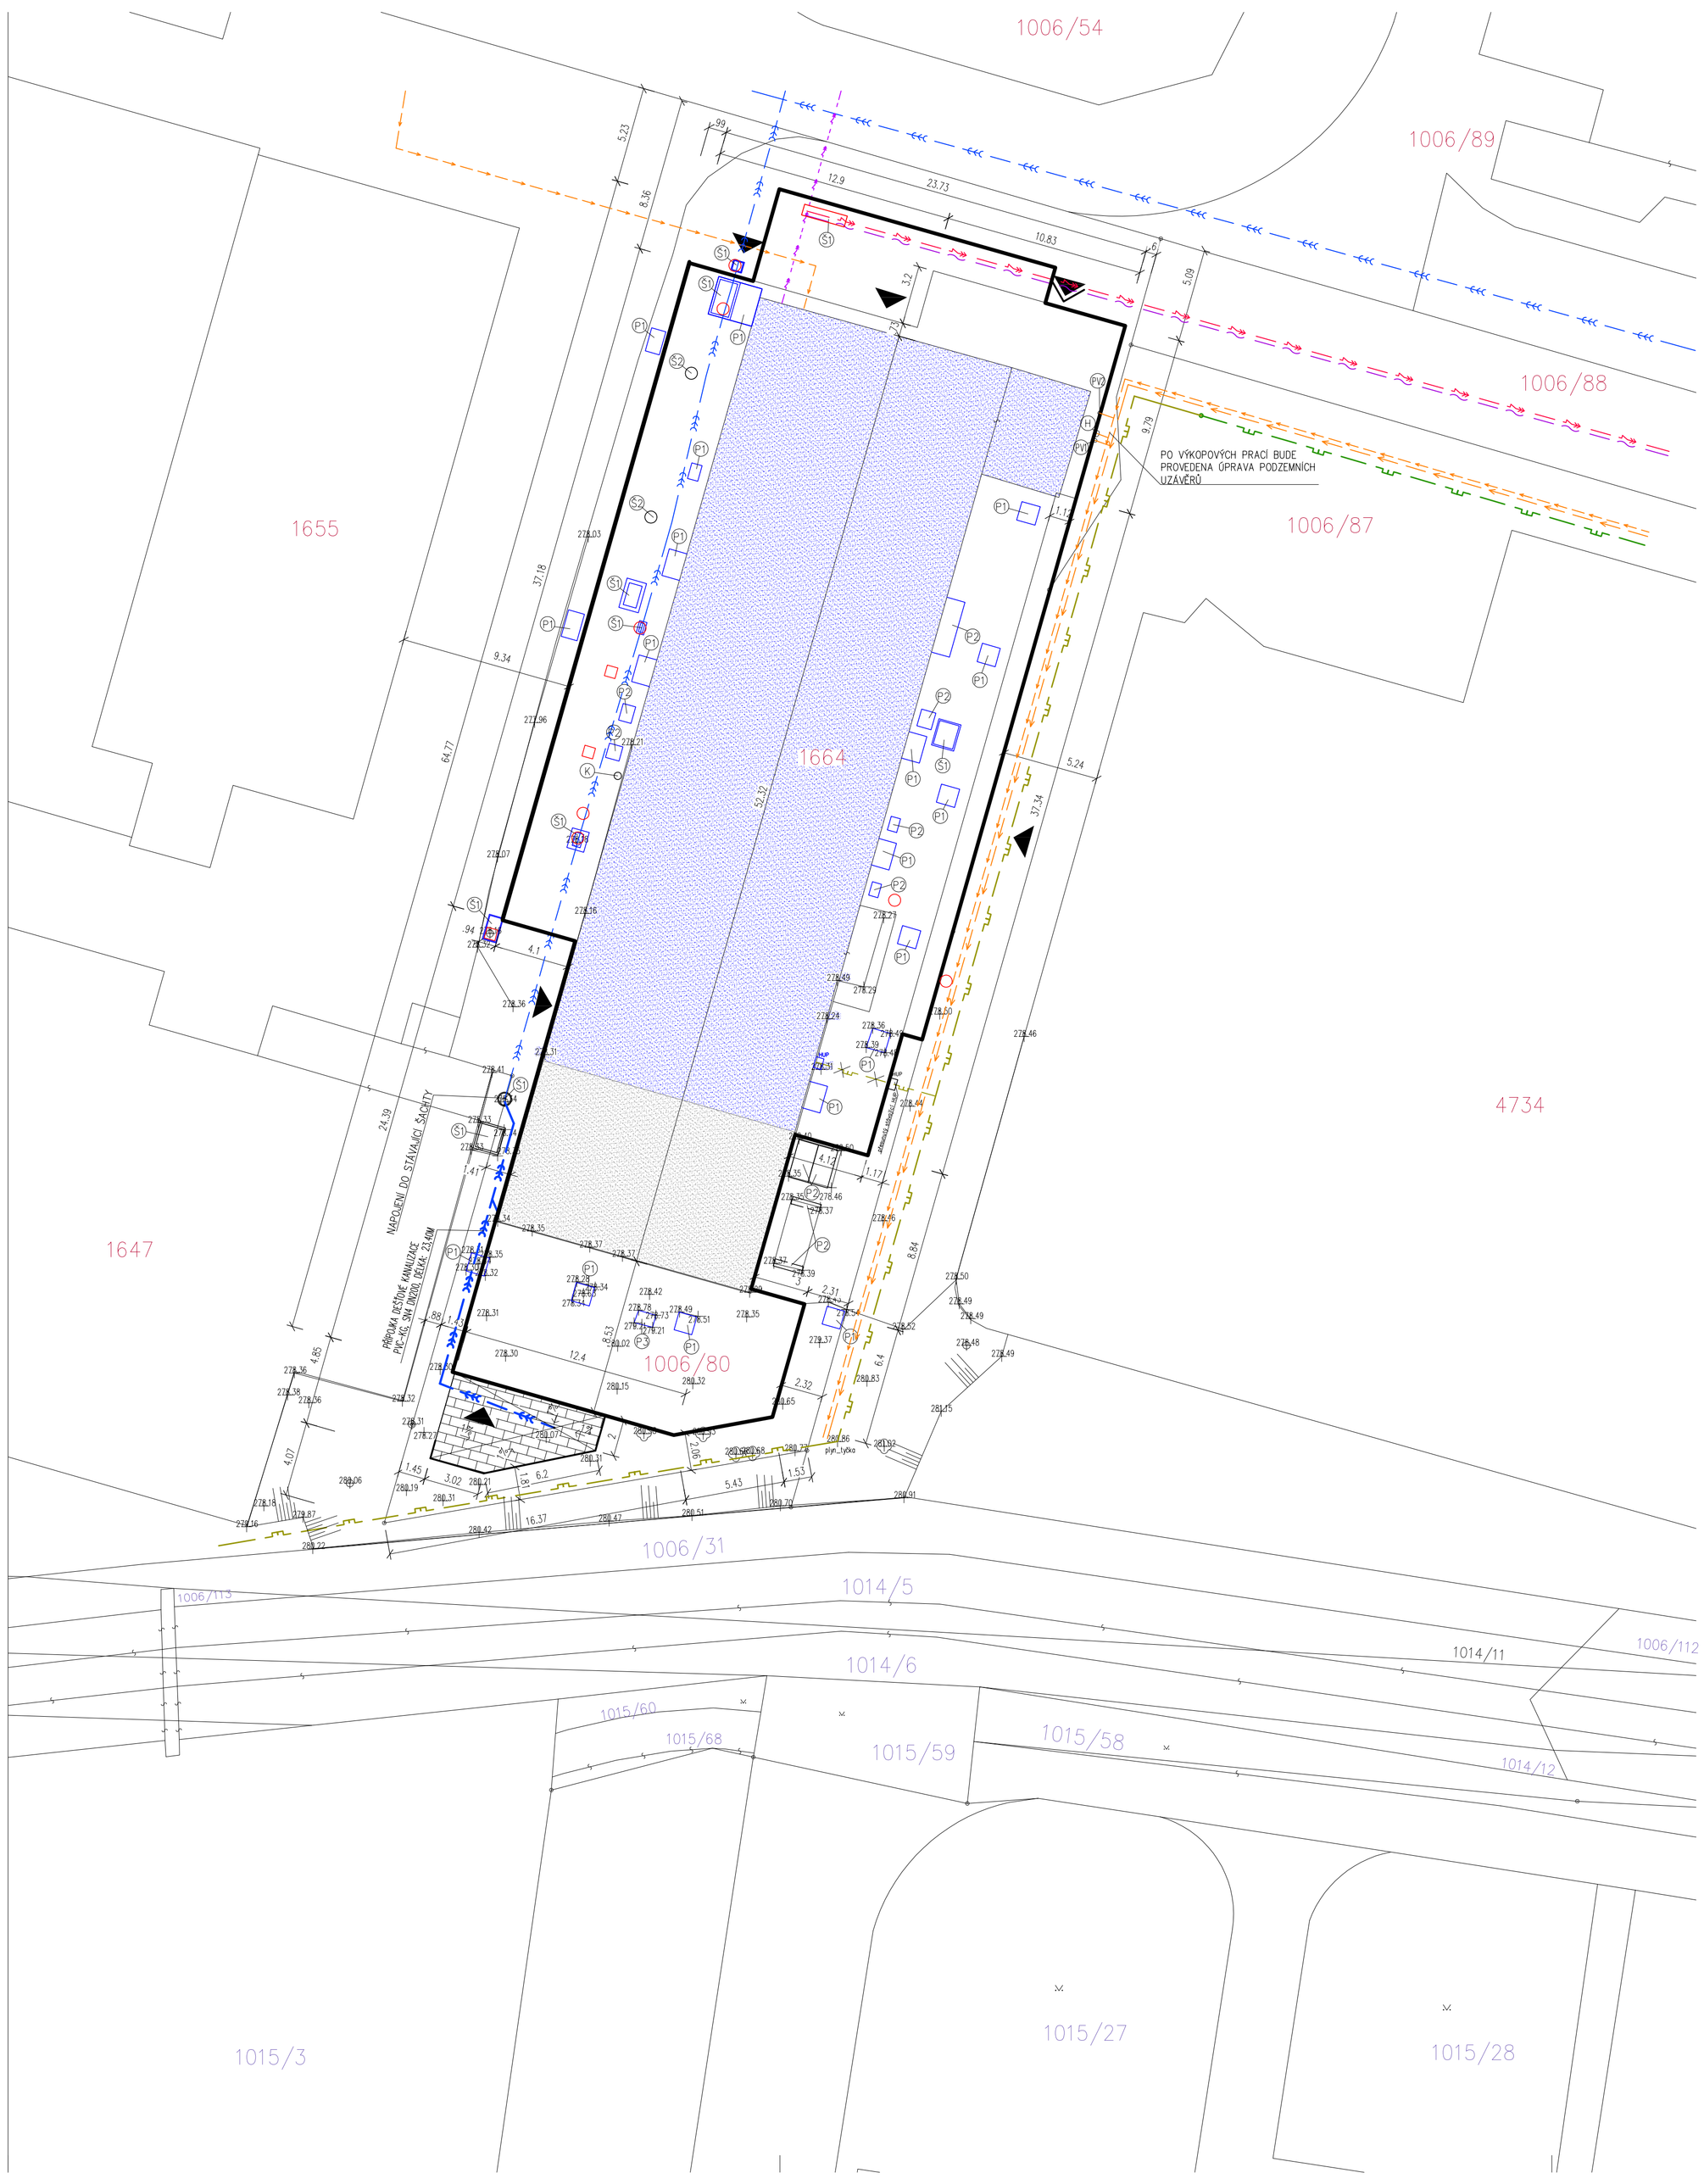

LEGENDA

- NOVĚ NAVRŽENÁ PŘÍSTAVBA VÝROBNÍ HALY
- STÁVAJÍCÍ VÝROBNÍ HALA – BUDE ODSTRANĚNA
- STÁVAJÍCÍ VÝROBNÍ HALA – BUDE PONECHÁNA
- NOVĚ NAVRŽENÝ DVOREK – TERACOVÁ DLAŽBA
- (P1) NEVYUŽÍVANÁ ŽB PATKA BUDE ODSTRANĚNA
- (P2) ŽB PATKA POD STROJ (VZDUCHOTECHNIKA, CHLAZENÍ)
- (P3) ZDĚNÝ PILÍŘ BUDE ODSTRANĚN
- (S1) ŽB ŠACHTA S OCELOVÝM POKLOPEM BUDE ODSTRANĚNA A NAHRAZENA NOVOU
- (S2) PLASTOVÁ ŠACHTA S PLASTOVÝM POKLOPEM BUDE ODSTRANĚNA A NAHRAZENA NOVOU
- (PV) STÁVAJÍCÍ PODZEMNÍ UZÁVĚR PITNÉ VODY
- (PV) STÁVAJÍCÍ PODZEMNÍ UZÁVĚR UŽITKOVÉ VODY
- (H) HYDRANT
- (K) NEREZOVÝ KOMÍN ø 400MM BUDE ODSTRANĚN A PO STAVEBNÍCH ÚPRAVÁCH ZNOVU OSAZEN
- ODSTRANĚNÉ KONSTRUKCE
- NOVÉ ŠACHTY

STÁVAJÍCÍ INŽENÝRSKÉ SÍTĚ

- NTL PLYNOVOD
- STL PLYNOVOD NADZEMNÍ (OCEL 200)
- STL PLYNOVOD PODZEMNÍ
- ZRUŠENÝ NTL PLYNOVOD
- JEDNOTNÁ KANALIZACE
- NOVÁ JEDNOTNÁ KANALIZACE PVC-KG, SN4 DN200
- SDĚLOVACÍ KABEL
- VEDENÍ VN PODZEMNÍ
- VODOVOD – PITNÁ VODA – NEOVĚŘENÁ TRASA
- VODOVOD – UŽITKOVÁ VODA – NEOVĚŘENÁ TRASA
- HLAVNÍ VSTUP DO OBJEKTU
- VEDLEJŠÍ VSTUP DO OBJEKTU
- 1664 PARCELNÍ ČÍSLO – AREÁL METRA BLANSKO
- 1664 PARCELNÍ ČÍSLO
- HUP HLAVNÍ UZÁVĚR PLYNU

POZNÁMKA

PO VÝKOPOVÝCH PRACÍ JE NUTNO VYTYČIT STÁVAJÍCÍ INŽENÝRSKÉ SÍTĚ!!!

SUTIACE NESLOUŽÍ JAKO PODKLAD PRO VYTYČOVÁNÍ PŘI VYTYČOVÁNÍ ZPEVNĚNÉ PLOCHY BUDOU VYTYČENY DLE SAMOSTATNÉ ČÁSTI PD

ZÁKRESY PODZEMNÍCH INŽENÝRSKÝCH SÍTÍ NESLOUŽÍ JAKO VYTYČOVACÍ VÝKRES – PŘED ZAHÁJENÍM PRACÍ MUSÍ INVESTOR ZAJISTIT JEJICH VYTÝČENÍ SPRÁVCEM SÍTÍ A JEJICH OZNAČENÍ NA MÍSTĚ DLE PLATNÝCH PŘEDPISŮ

VÝŠKOVÝ SYSTÉM BPV, SOUŘADNICOVÝ SYSTÉM JTSK

±0,000 = 1.NP = 278,37 M N.M.

VED.PROJEKTANT	ODPOV.PROJ.	VYPRACOVAL	KONTROLOVAL	
Ing. J. Bránský	Ing. J. Bránský	Ing. Monika Jakubcová	Ing. J. Bránský	Abras

Kraj Jihomoravský	MĚ Blansko	FORMÁT 8 A4 KOPIE
INVESTOR Alupressing s.r.o., Pražská 7/1602, 67801 Blansko		DATUM 01–2016
STAVBA ALUPRESSING SLÉVÁRNA S.R.O. STAVEBNÍ ÚPRAVY		STUPEŇ DPS
		ZAK.ČÍS. 36.7035.7.1.
		MĚŘ. 1:200
OBSAH NOVÝ STAV KOORDINAČNÍ SITUACE		ČÍS. VÝKR. 2 ČÁST C.1.