MAXIMUS RESORT - PŘÍSTAVBA U KONGRESOVÝCH SÁLŮ | II. ETAPA | PŮDORYS 1NP - NOVÝ STAV | M 1:50

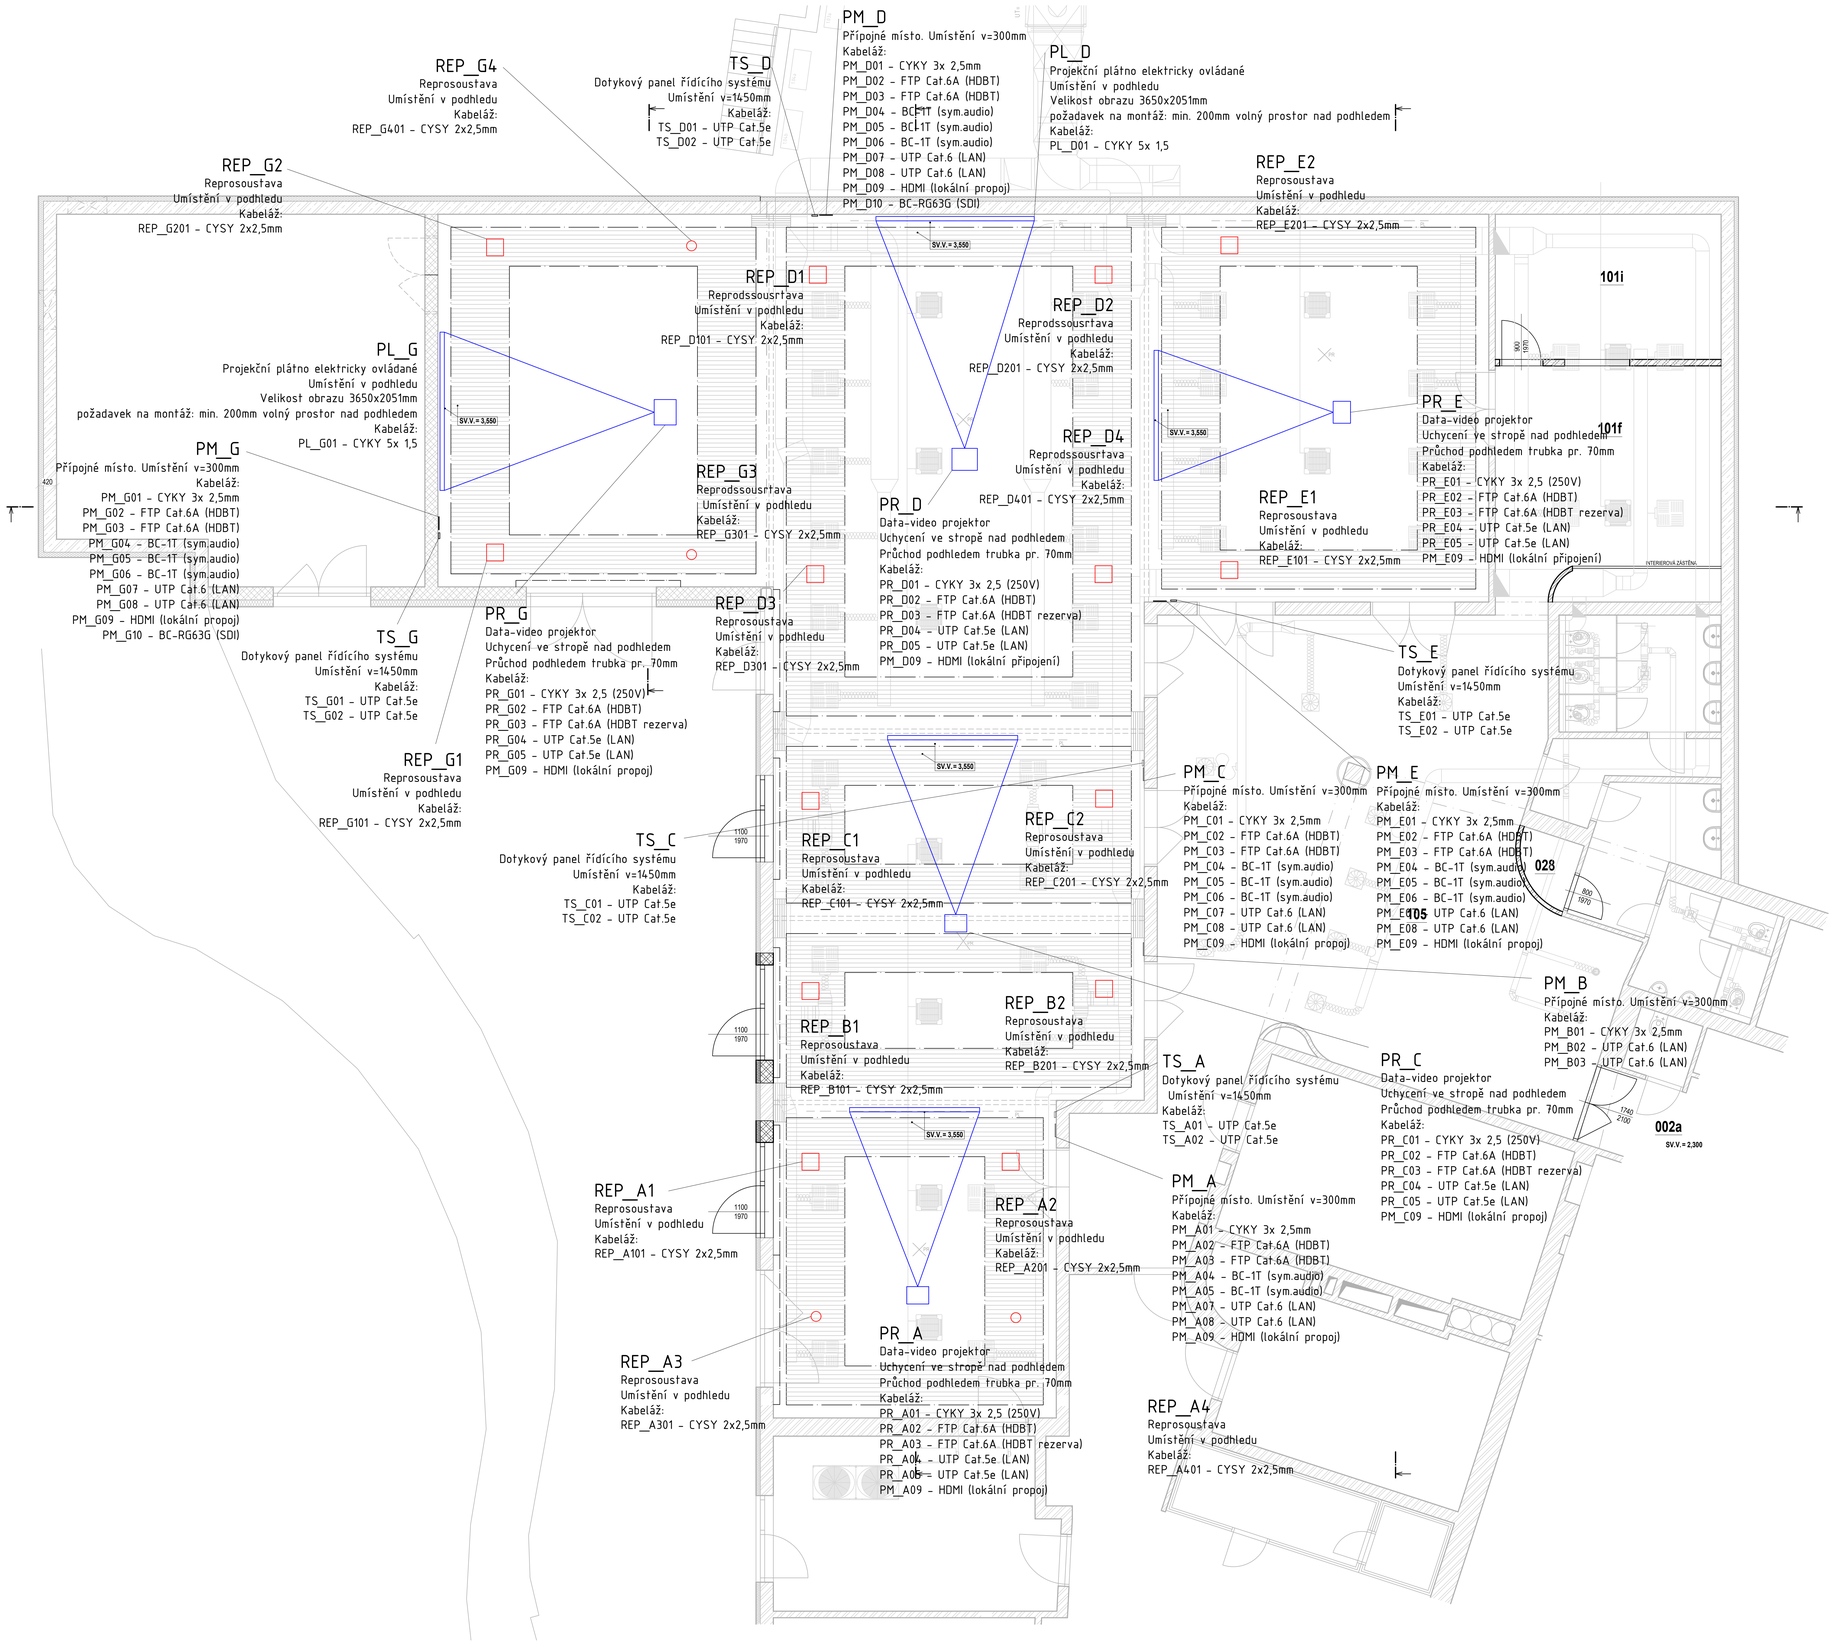

LEGENDA MATERIÁLŮ

- NOVÉ ZDIVO - CIHELNÉ BLOKY tl. 300 mm
- NOVÉ ZDIVO - CIHELNÉ BLOKY tl. 100, 150 mm
- TEPELNÁ IZOLACE - MINERÁLNÍ VATA / EPS - tl. 100 mm
- STÁVAJÍCÍ ŽELEZOBETON - PROSTÝ BETON C25/30-XC1 + VÝZTUŽ
- STÁVAJÍCÍ ZDIVO
- STÁVAJÍCÍ ZDIVO - CIHELNÉ BLOKY tl. 300 mm
- STÁVAJÍCÍ TEPELNÁ IZOLACE

SCHÉMA

Revize

Číslo	Datum	Popis změny	Jméno	Podpis
			-	-

±0,000=253,43 m n.m. Bpv — Formát 4 x A4

Investor
MAXIMUS RESORT, a.s.
Hrázní 327/4a
639 00
Brno

Generální projektant
Arch.Design, s.r.o.
Zodpovědný projektant: Ing. Miroslav Bílek
HIP / Vedoucí projektu: Michal Kraličíř, DiS.
Vypracoval: Ing. Petra Pospíšilová
Kontroloval: Arch.Design

Arch.Design, s.r.o.
Gočárova 23
636 00 Brno
IČ: 253 64 314
+420 541 420 911
www.archdesign.cz

Místo stavby
Česká republika
Jihomoravský
Brno
Hrázní 327/4a
katastrální území Brno

MAXIMUS RESORT — B-05-215-309 DPS

II. ETAPA
PŘÍSTAVBA U KONGRESOVÝCH SÁLŮ — SO02c.1

ACHITEKTONICKO STAVEBNÍ ČÁST — D.1.1

PŮDORYS 1NP - NOVÝ STAV — 102

Dokumentace pro provedení stavby
Datum: 02/2020
Měřítko výkresu: 1:50
Číslo revize: 00