


MÍSTO	K.Ú. Popůvky
POVRCH	VOLNÝ TERÉN
PARCELA č.	1624/1
	ZPEVNĚNÁ PL.
	1624/59

PODELNÝ PROFIL
DEŠŤOVÉ PŘÍPOJKY
KANALIZACE Č.2
MĚŘ: 1:100/200

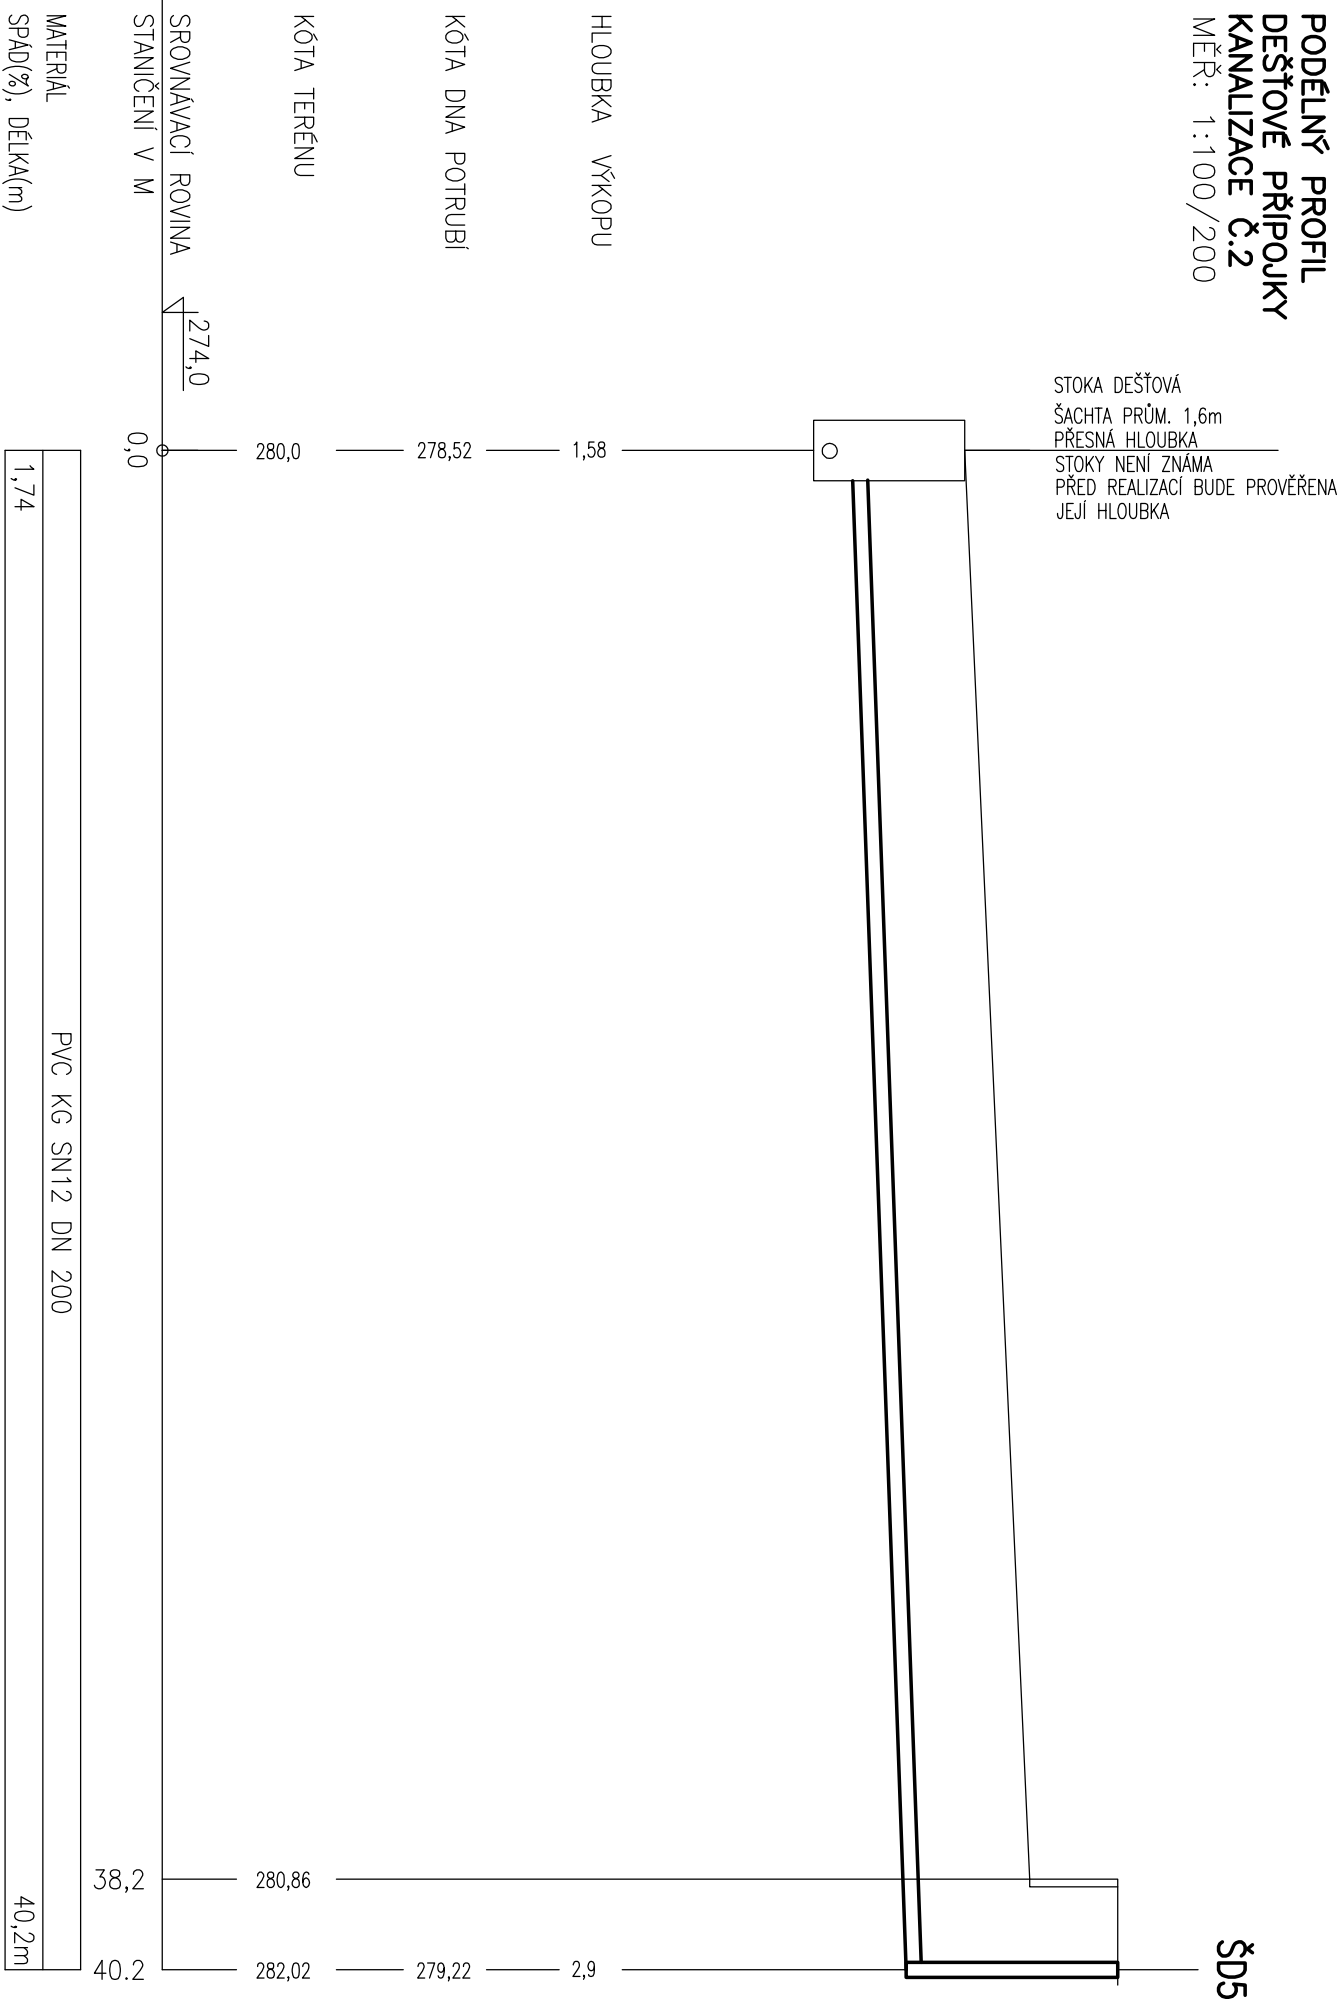

±0,000=282,50 m n.m. B.p.v.

architekt		Část: Zdravotně technické instalace	
zodp. projektant		Ing. Petr Hájek	
vypisoval		Ing. Petr Hájek	
Obec:		Kraj: Jihoomoravský	
Investor: POWERBRIDGE spol. s r.o., Vintrova 262/9, 66441 Popůvky		Vedlejší 694/2, 625 00 Brno ZTII, KANAL., VODA, PLYN IČO 05392934	
Název stavby:		formát	
NOVOSTAVBA ADMINISTRATIVNĚ VÝROBNÍHO OBJEKTU POWERBRIDGE POPŮVKY, parcela č. 1624/59		datum	
		slupeň	
		č. zakázky	
		orch. č	
Název objektu:		č. výkresu:	
10 100 SPLAŠKOVÁ A DEŠŤOVÁ KANALIZACE VČ. RETENČNÍ NÁDRŽE A PŘÍPOJENÍ		1:100	
Název výkresu:		003	
PODELNÝ PROFIL DEŠŤOVÉ KANALIZAČNÍ PŘÍPOJKY Č.2			