


MÍSTO
POVRCH
PARCELA Č.

K.Ú. Popůvky	
ZPEVNĚNÁ PLOCHA	
1624/23	1624/59

PODÉLNÝ PROFIL
PŘÍPOJKY VODY
MĚŘ: 1:100

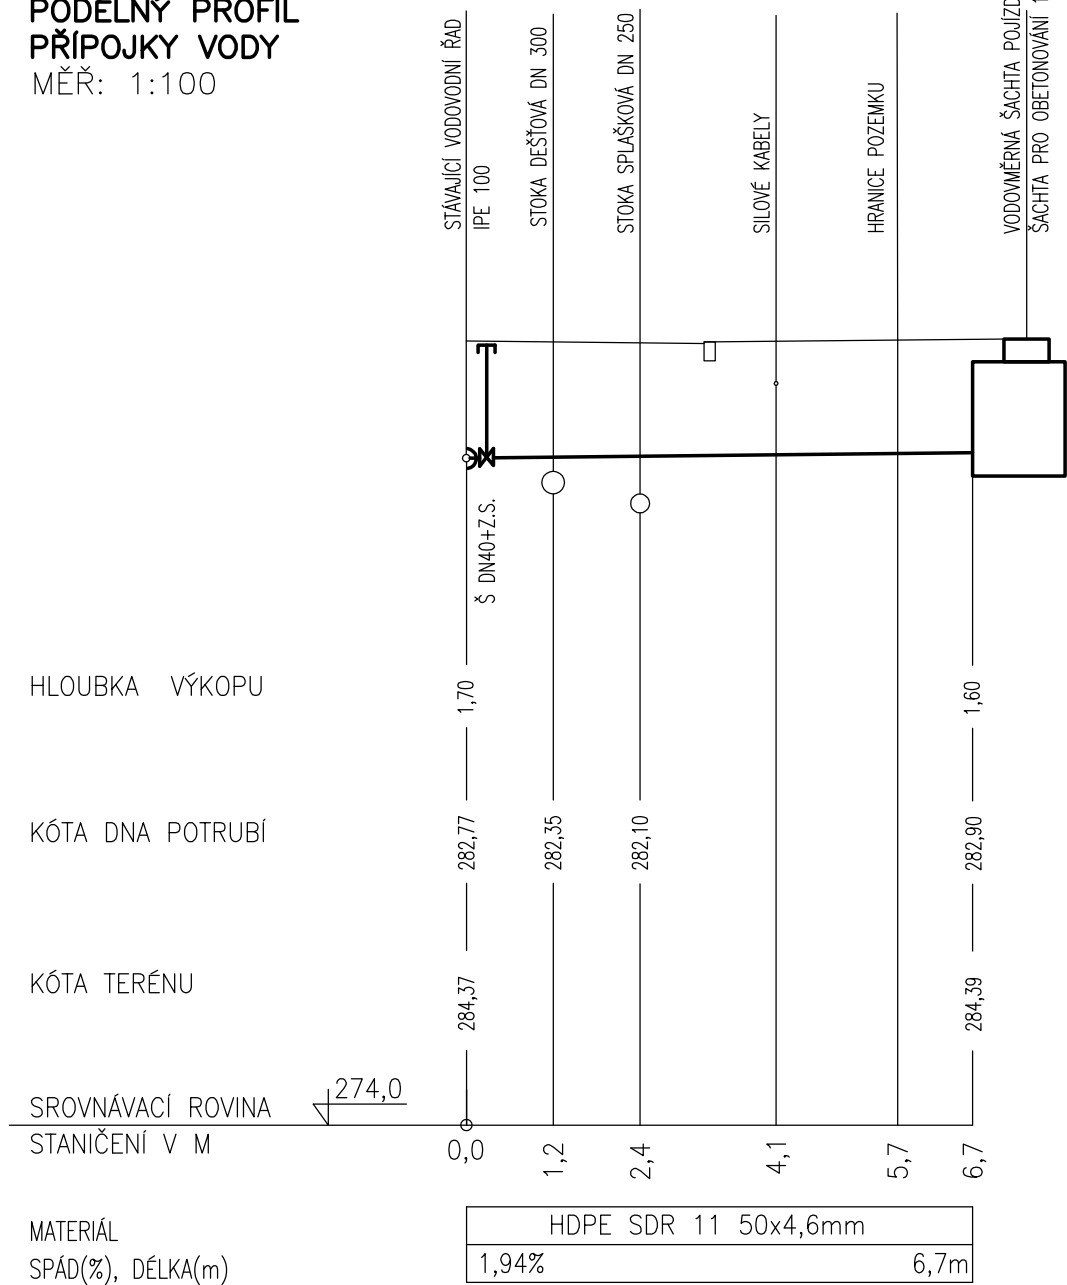

±0,000= 282,50 m n.m. B.p.v.

		Část: Zdravotně technické instalace	
zodp. projektant:		Ing. Petr Hájek Vedlejší 694/2, 625 00 Brno ZTI, KANAL., VODA, PLYN IČO 05392934	
vypracoval:	Ing. Petr Hájek		
Obec:	Popůvky	Kraj: Jihomoravský	
Investor:	POWERBRIDGE spol. s r.o., Vintrovna 262/9, 66441 Popůvky		
Název stavby: NOVOSTAVBA ADMINISTRATIVNĚ VÝROBNÍHO OBJEKTU POWERBRIDGE POPŮVKY, parcela č. 1624/59		formát	1x A4
		datum	04/2017
		stupeň	DPS
		č. zakázky	22016
Název objektu: IO 200 VODOVOD VČ. PŘÍPOJENÍ		arch. č.	
Název výkresu: PODÉLNÝ PROFIL VODOVODNÍ PŘÍPOJKY		měřítko: 1:100	č. výkresu: 009