



Řez A

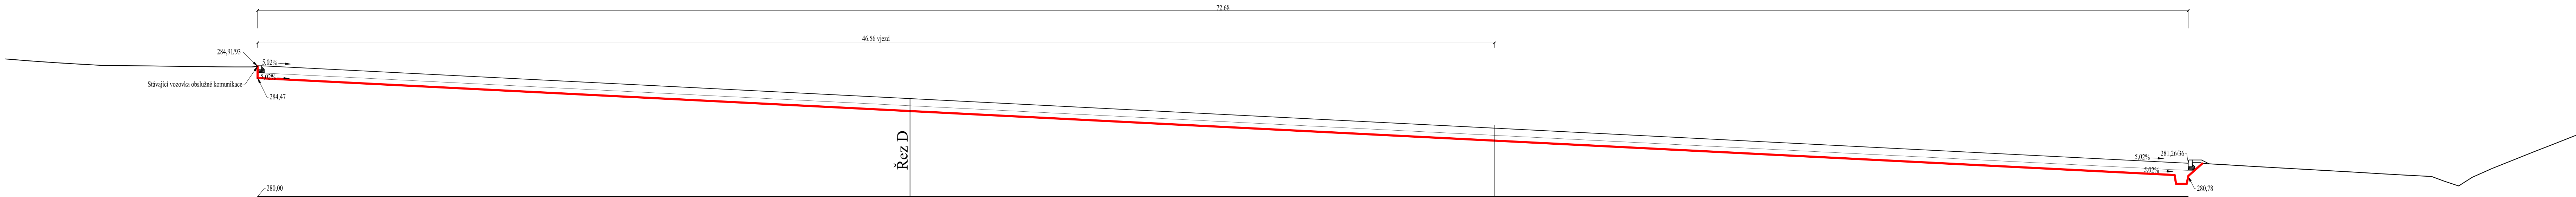


Řez B

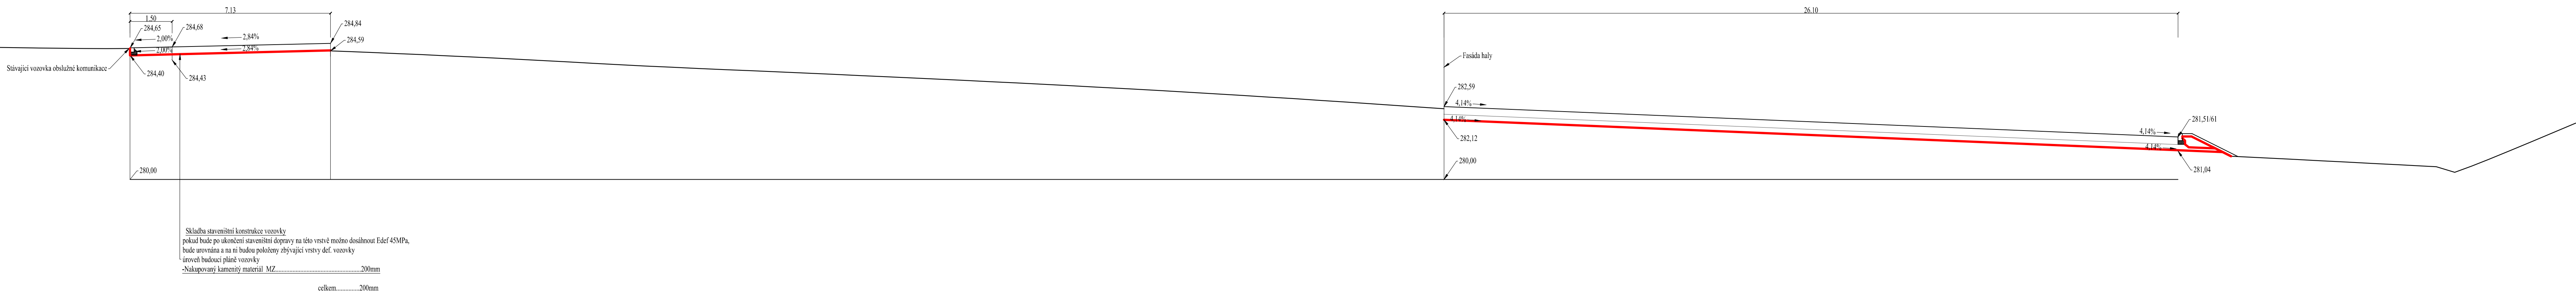

Řez C



Řez D

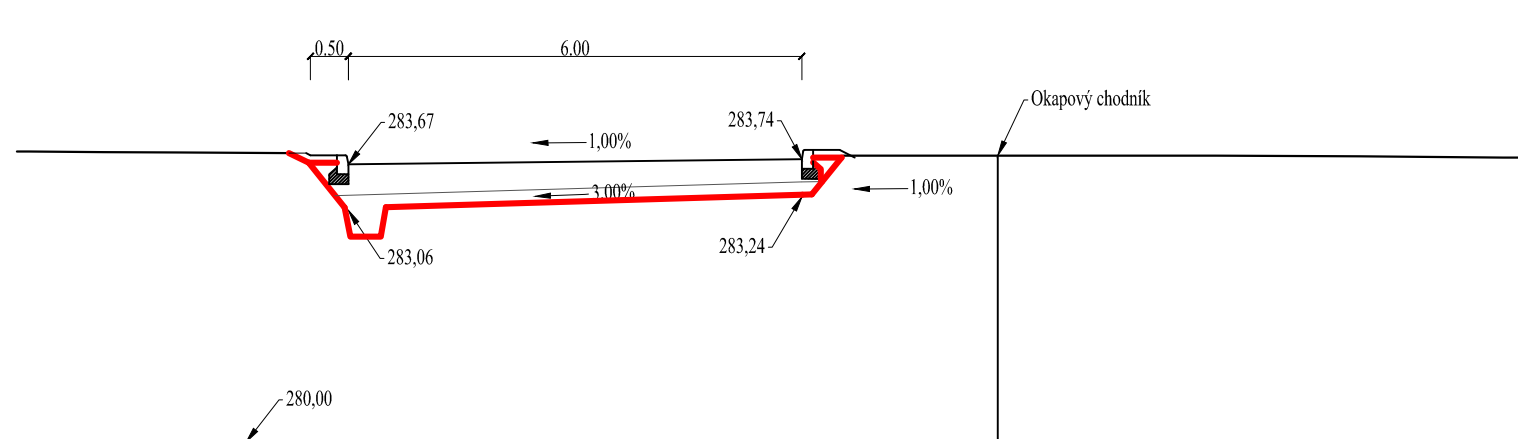

±0.000= 282.50 m n.m. B.p.v.

architekt	Ing. JIŘÍ Měšnáček	projektant	Části PR
zpracovatel	Ing. JIŘÍ Měšnáček	projektant	Části PR
objekt	Popůvky	kraj	Jihomoravský
investor	POWERBRIDGE spol. s r.o., Vínřova 262/9, 66441 Popůvky	investor	Části PR
název stavby	NOVOSTAVBA ADMINISTRATIVNĚ VÝROBNÍHO OBJEKTU POWERBRIDGE POPŮVKY, parcela č. 1624/59	datum	10.11.2017
název objektu	SO 200 KOMUNIKACE A PARKOVIŠTĚ	etapa	PPS
název výkresu	CHARAKTERISTICKÉ ŘEZY	arch. č.	104