


Řadič SSZ

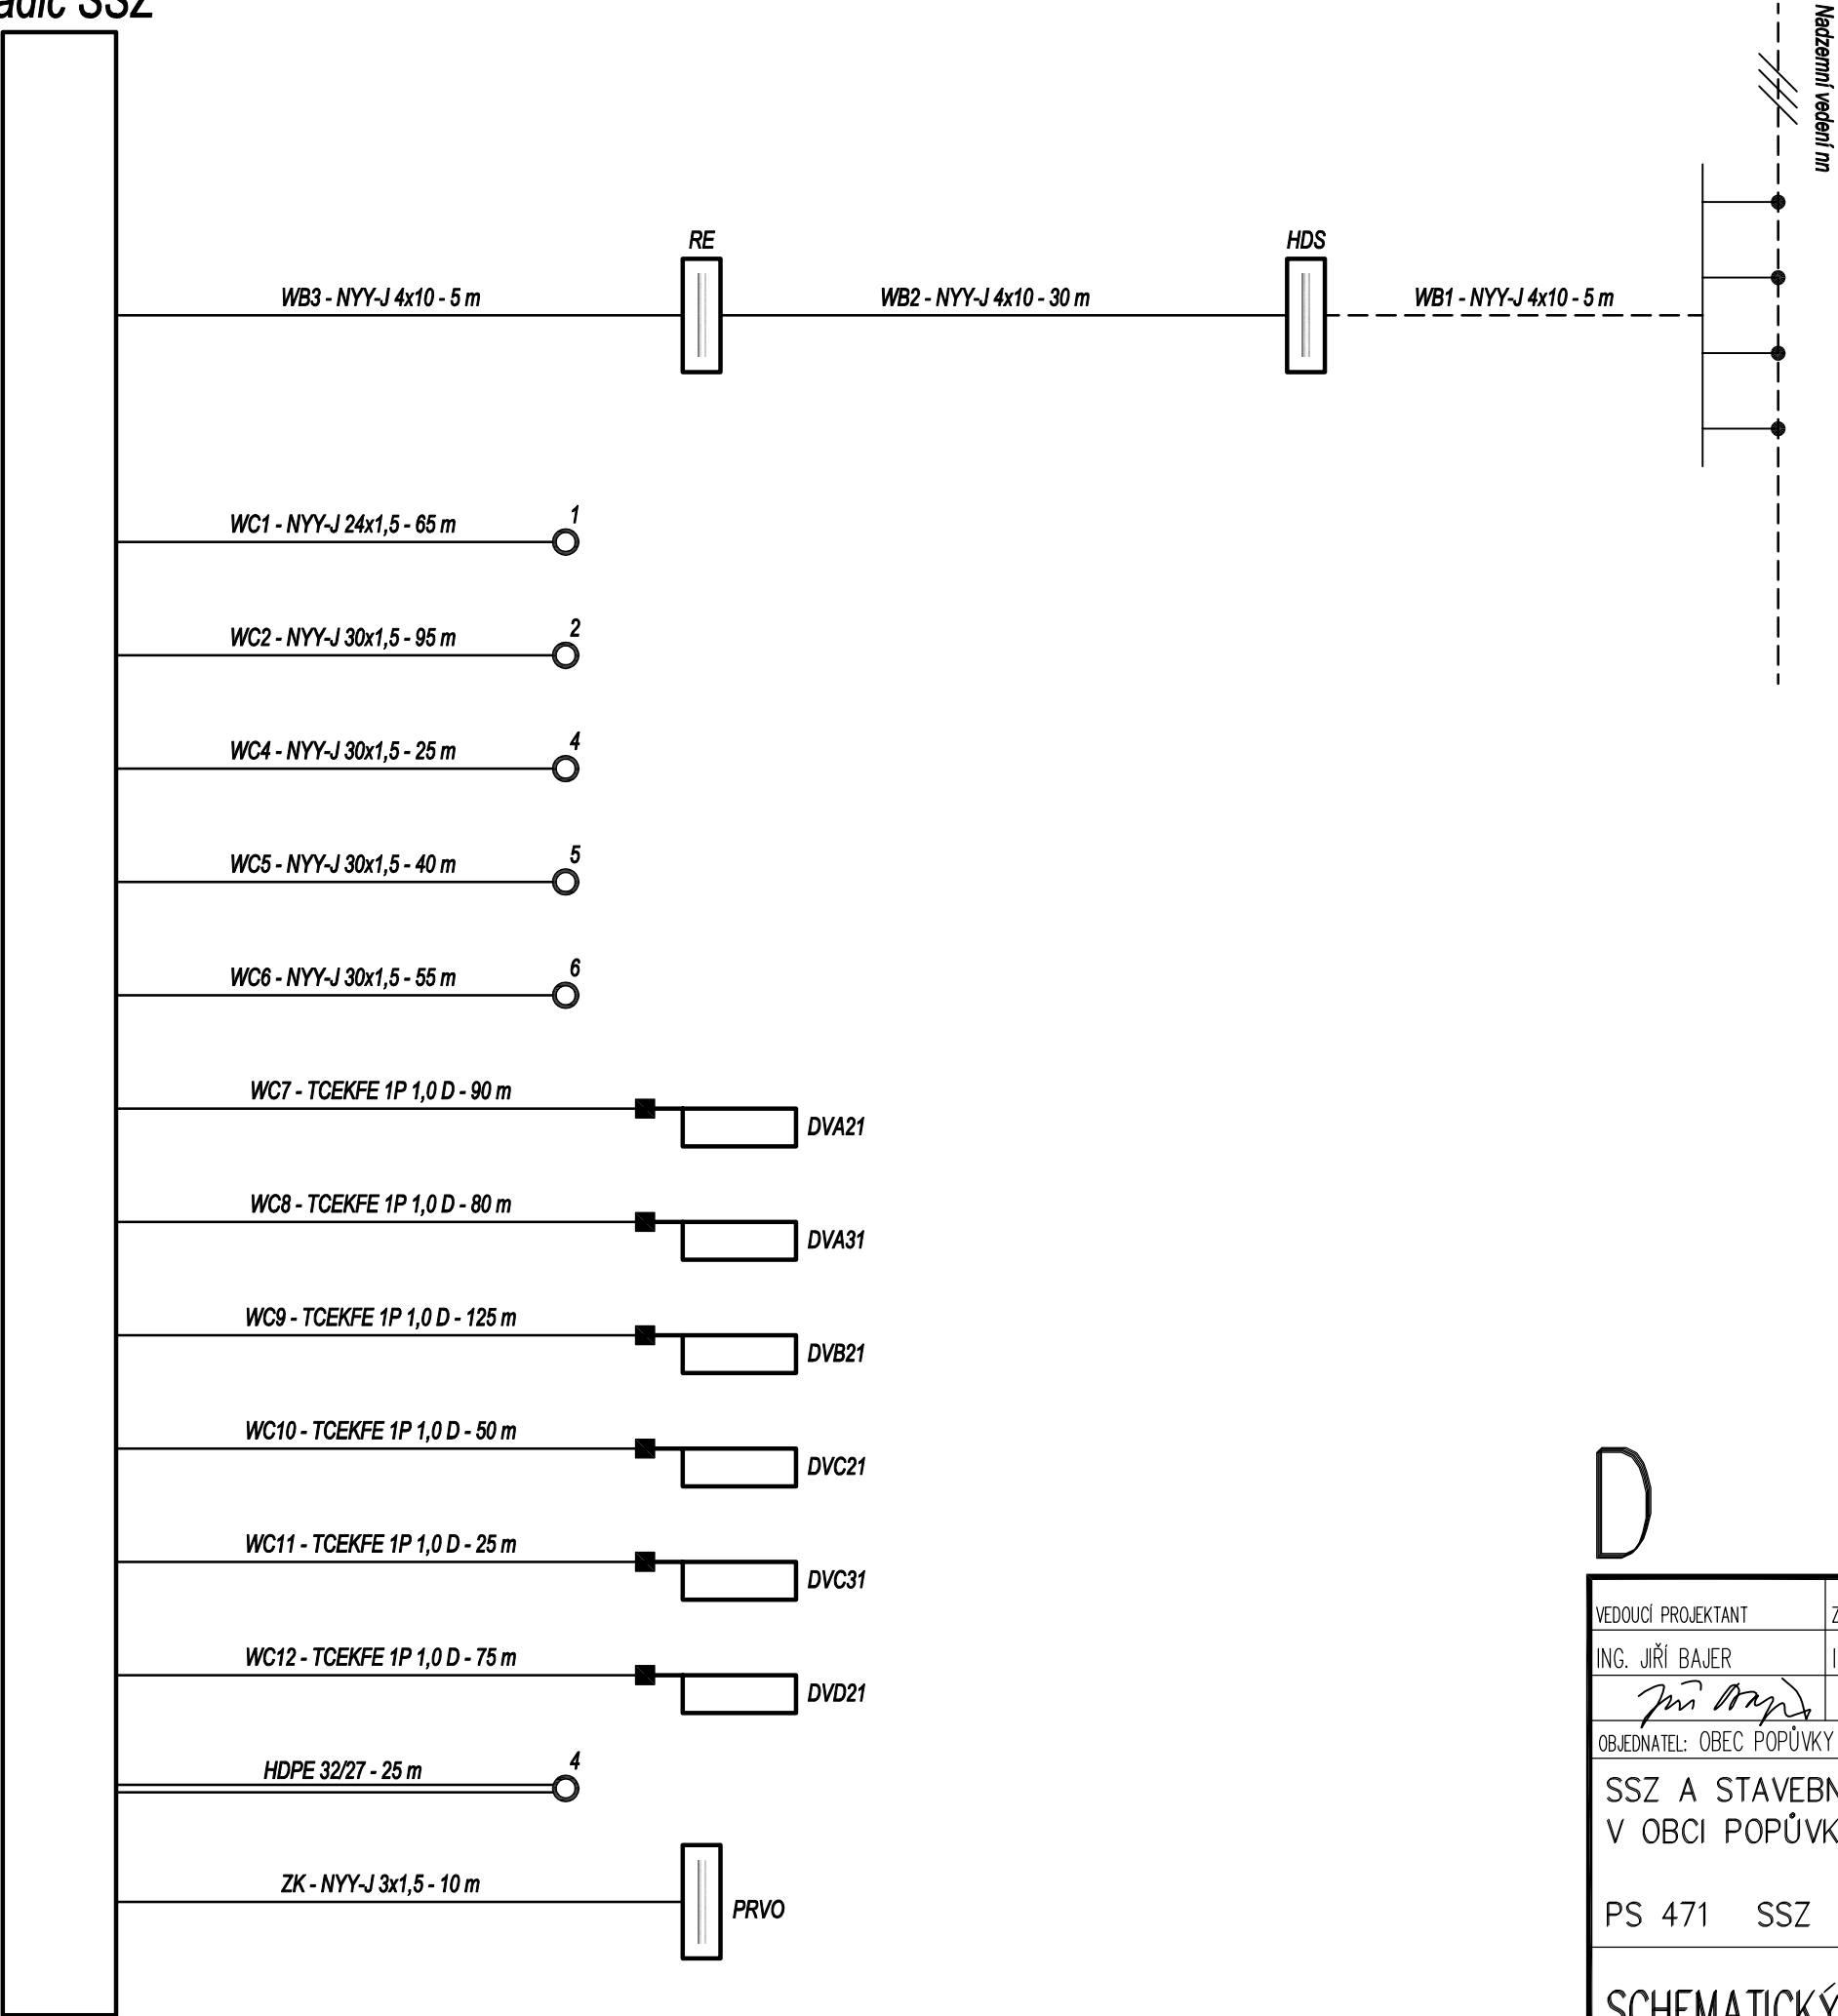

D

VEDOUCÍ PROJEKTANT	ZODP. PROJEKTANT	VYPRACOVAL	KRESLIL	PROJEKČNÍ A INŽENÝRSKÁ KANCELÁŘ JIŘÍ BAJER <small>VENHUDOVA 25, 613 00 BRNO</small>	
ING. JIŘÍ BAJER	ING. LUDĚK OBRDLÍK	ING. LUDĚK OBRDLÍK	ING. LUDĚK OBRDLÍK		
<i>Jiří Bajer</i>	<i>Ing. Luděk Obrdlík</i>	<i>Ing. Luděk Obrdlík</i>	<i>Ing. Luděk Obrdlík</i>		
OBJEDNATEL: OBEC POPŮVKY				FORMÁT	2 A4
SSZ A STAVEBNÍ ÚPRAVY KŘÍŽOVATKY V OBCI POPŮVKY				DATUM	12/2022
				STUPEŇ	DUSP/PDPS
				ZAK. ČÍSLO	22 006 04
PS 471 SSZ				Č. PŘÍLOHY	
SCHEMATICKÝ KABELOVÝ PLÁN SSZ				03	