SITUACE 1:250

KŘIŽOVATKA POPŮVKY

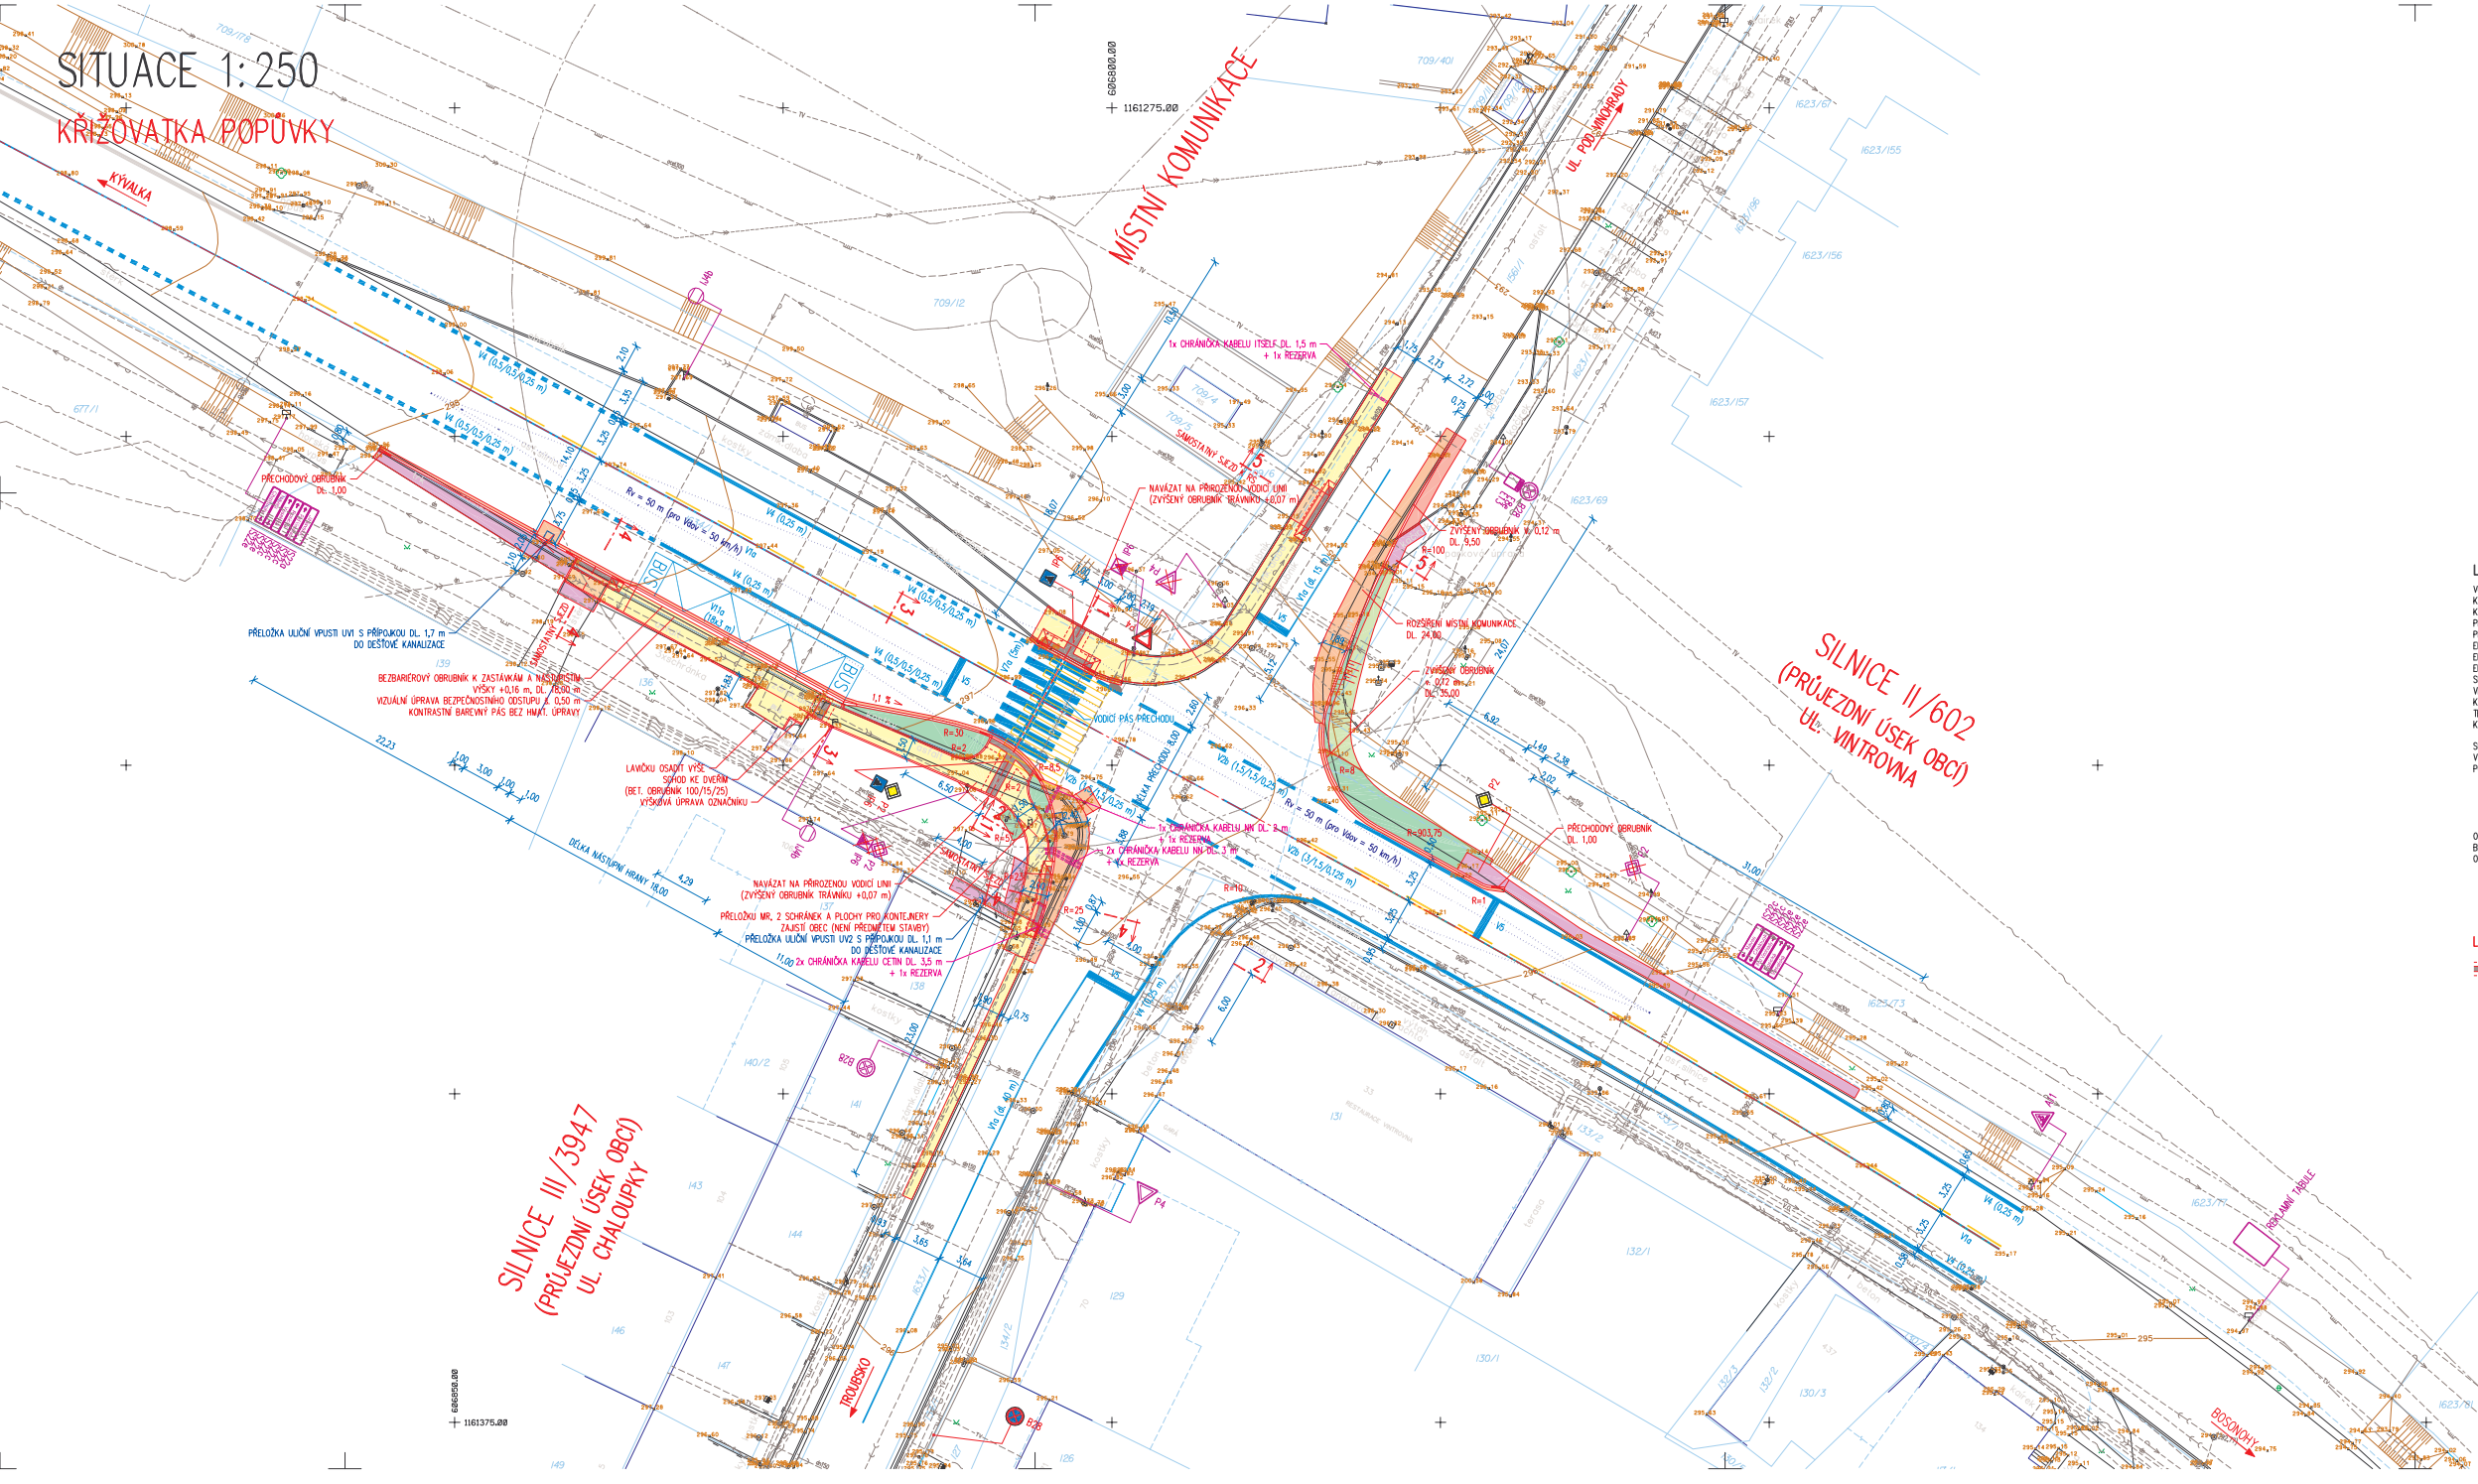

LEGENDA:

STÁVAJÍCÍ SÍTĚ

- VODOVOD PITNÉ VODY
- KANALIZACE DEŠŤOVÁ
- KANALIZACE SPLAŠKOVÁ
- PLYNOVOD STŘEDOTLAKÝ
- PLYNOVOD VYSOKOTLAKÝ
- EL. VEDENÍ NN
- EL. KABEL NN
- EL. VEDENÍ VN
- SDĚLOVACÍ KABEL (cetin)
- VEDENÍ V.O.
- KABEL V.O.
- TELEVIZNÍ KABEL (itself)
- KABEL SSZ

SOUŘADNICOVÝ SYSTÉM JTSK
VÝŠKOVÝ SYSTÉM B. p. v.
POLOHA STÁVAJÍCÍCH INŽENÝRSKÝCH SÍTÍ JE INFORMATIVNÍ

OCHRANNÉ PÁSMO VTL PLYNOVODU (4 m)
BEZPEČNOSTNÍ PÁSMO VTL PLYNOVODU (20 m)
OCHRANNÉ PÁSMO VN

- VOZOVKA – ASFALTOVÝ BETON
- CHODNÍK – BETONOVÁ DLAŽBA
- BEZBARIÉROVÁ ÚPRAVA S VAROVNÝM A SIGNÁLNÍM PÁSEM
- SJEZDY – BETONOVÁ DLAŽBA
- ODSTAVNÁ PLOCHA – VEGETAČNÍ DLAŽBA
- SJEZDU, NEZPEVNĚNÁ KRAJNICE – ŠTĚRKODRŤ, KAČÍREK
- PLOCHY ZELENĚ

==== CHRÁNIČKY KABELOVÝCH SÍTÍ

- SVISLÉ DOPRAVNÍ ZNAČENÍ – STÁVAJÍCÍ
- SVISLÉ DOPRAVNÍ ZNAČENÍ – NAVRŽENÉ
- SVISLÉ DOPRAVNÍ ZNAČENÍ – ZRUŠENÉ

LEGENDA HMATOVÝCH ÚPRAV:

- VAROVNÝ A SIGNÁLNÍ PÁS (LEMOVANÝ ROVINNÝMI DLAŽDICEMI): – DLAŽBA BETONOVÁ RELIÉFNÍ

LEGENDA VODOROVNÉHO DOPRAVNÍHO ZNAČENÍ:

- VODOROVNÉ DOPRAVNÍ ZNAČENÍ – STÁVAJÍCÍ
- VODOROVNÉ DOPRAVNÍ ZNAČENÍ – NAVRŽENÉ
- VODOROVNÉ DOPRAVNÍ ZNAČENÍ – ZRUŠENÉ

POZNÁMKA:
1. SOUČÁSTÍ V1a JE VODÍCÍ PÁS PŘECHODU
2. DOPRAVNÍ ZNAČENÍ PROVÉST DLE PLATNÝCH TP 65 A TP 133.

D.1

VEDOUCÍ PROJEKTANT	ZODP. PROJEKTANT	VYPRACOVAL	KRESLIL	PROJEKČNÍ A INŽENÝRSKÁ KANCELÁŘ JIŘÍ BAJER
ING. JIŘÍ BAJER	ING. JIŘÍ BAJER	ING. JIŘÍ BAJER	ING. P. JAROLÍM	VÝHRUDOVA 29, 613 00 BRNO
OBJEDNATEL: OBEC POPŮVKY				FORMÁT: 10 A4
SSZ A STAVEBNÍ ÚPRAVY KŘIŽOVATKY V OBCI POPŮVKY				DATUM: 12/2022
				STUPEŇ: DUSP/PDPS
SO 101 STAVEBNÍ ÚPRAVY KŘIŽOVATKY				ZAK. ČÍSLO: 22 006 04
SITUACE			1:250	Č. PŘÍLOHY: 02