


AKCE:		ODBORNÁ UČEBNA CIZÍCH JAZYKŮ 1 ZÁKLADNÍ ŠKOLA ČESKÝ DUB		<div><div>4</div><div>AVI</div></div> <div>DESIGN 4AVI s.r.o. design4avi@design4avi.cz 102 00 PRAHA 10, Pražská 63</div>	
VYPRACOVAL:		Sebastian Fenyk		<div>DATUM:</div> <div>05/2022</div> <div>Č. PARÉ:</div>	
VEDOUČÍ PROJEKTANT:		Ing. Petr Hruběš			
INVESTOR:		Základní škola Český Dub, okres Liberec, p. o. Komenského 46, 463 43 Český Dub		<div>STUPEŇ:</div>	DVD
				<div>MĚŘÍTKO:</div>	
OBSAH:		ODBORNÁ UČEBNA CIZÍCH JAZYKŮ 1 ROZVRŽENÍ AV TECHNIKY		<div>Č. VÝKRESU:</div> <div>01</div>	

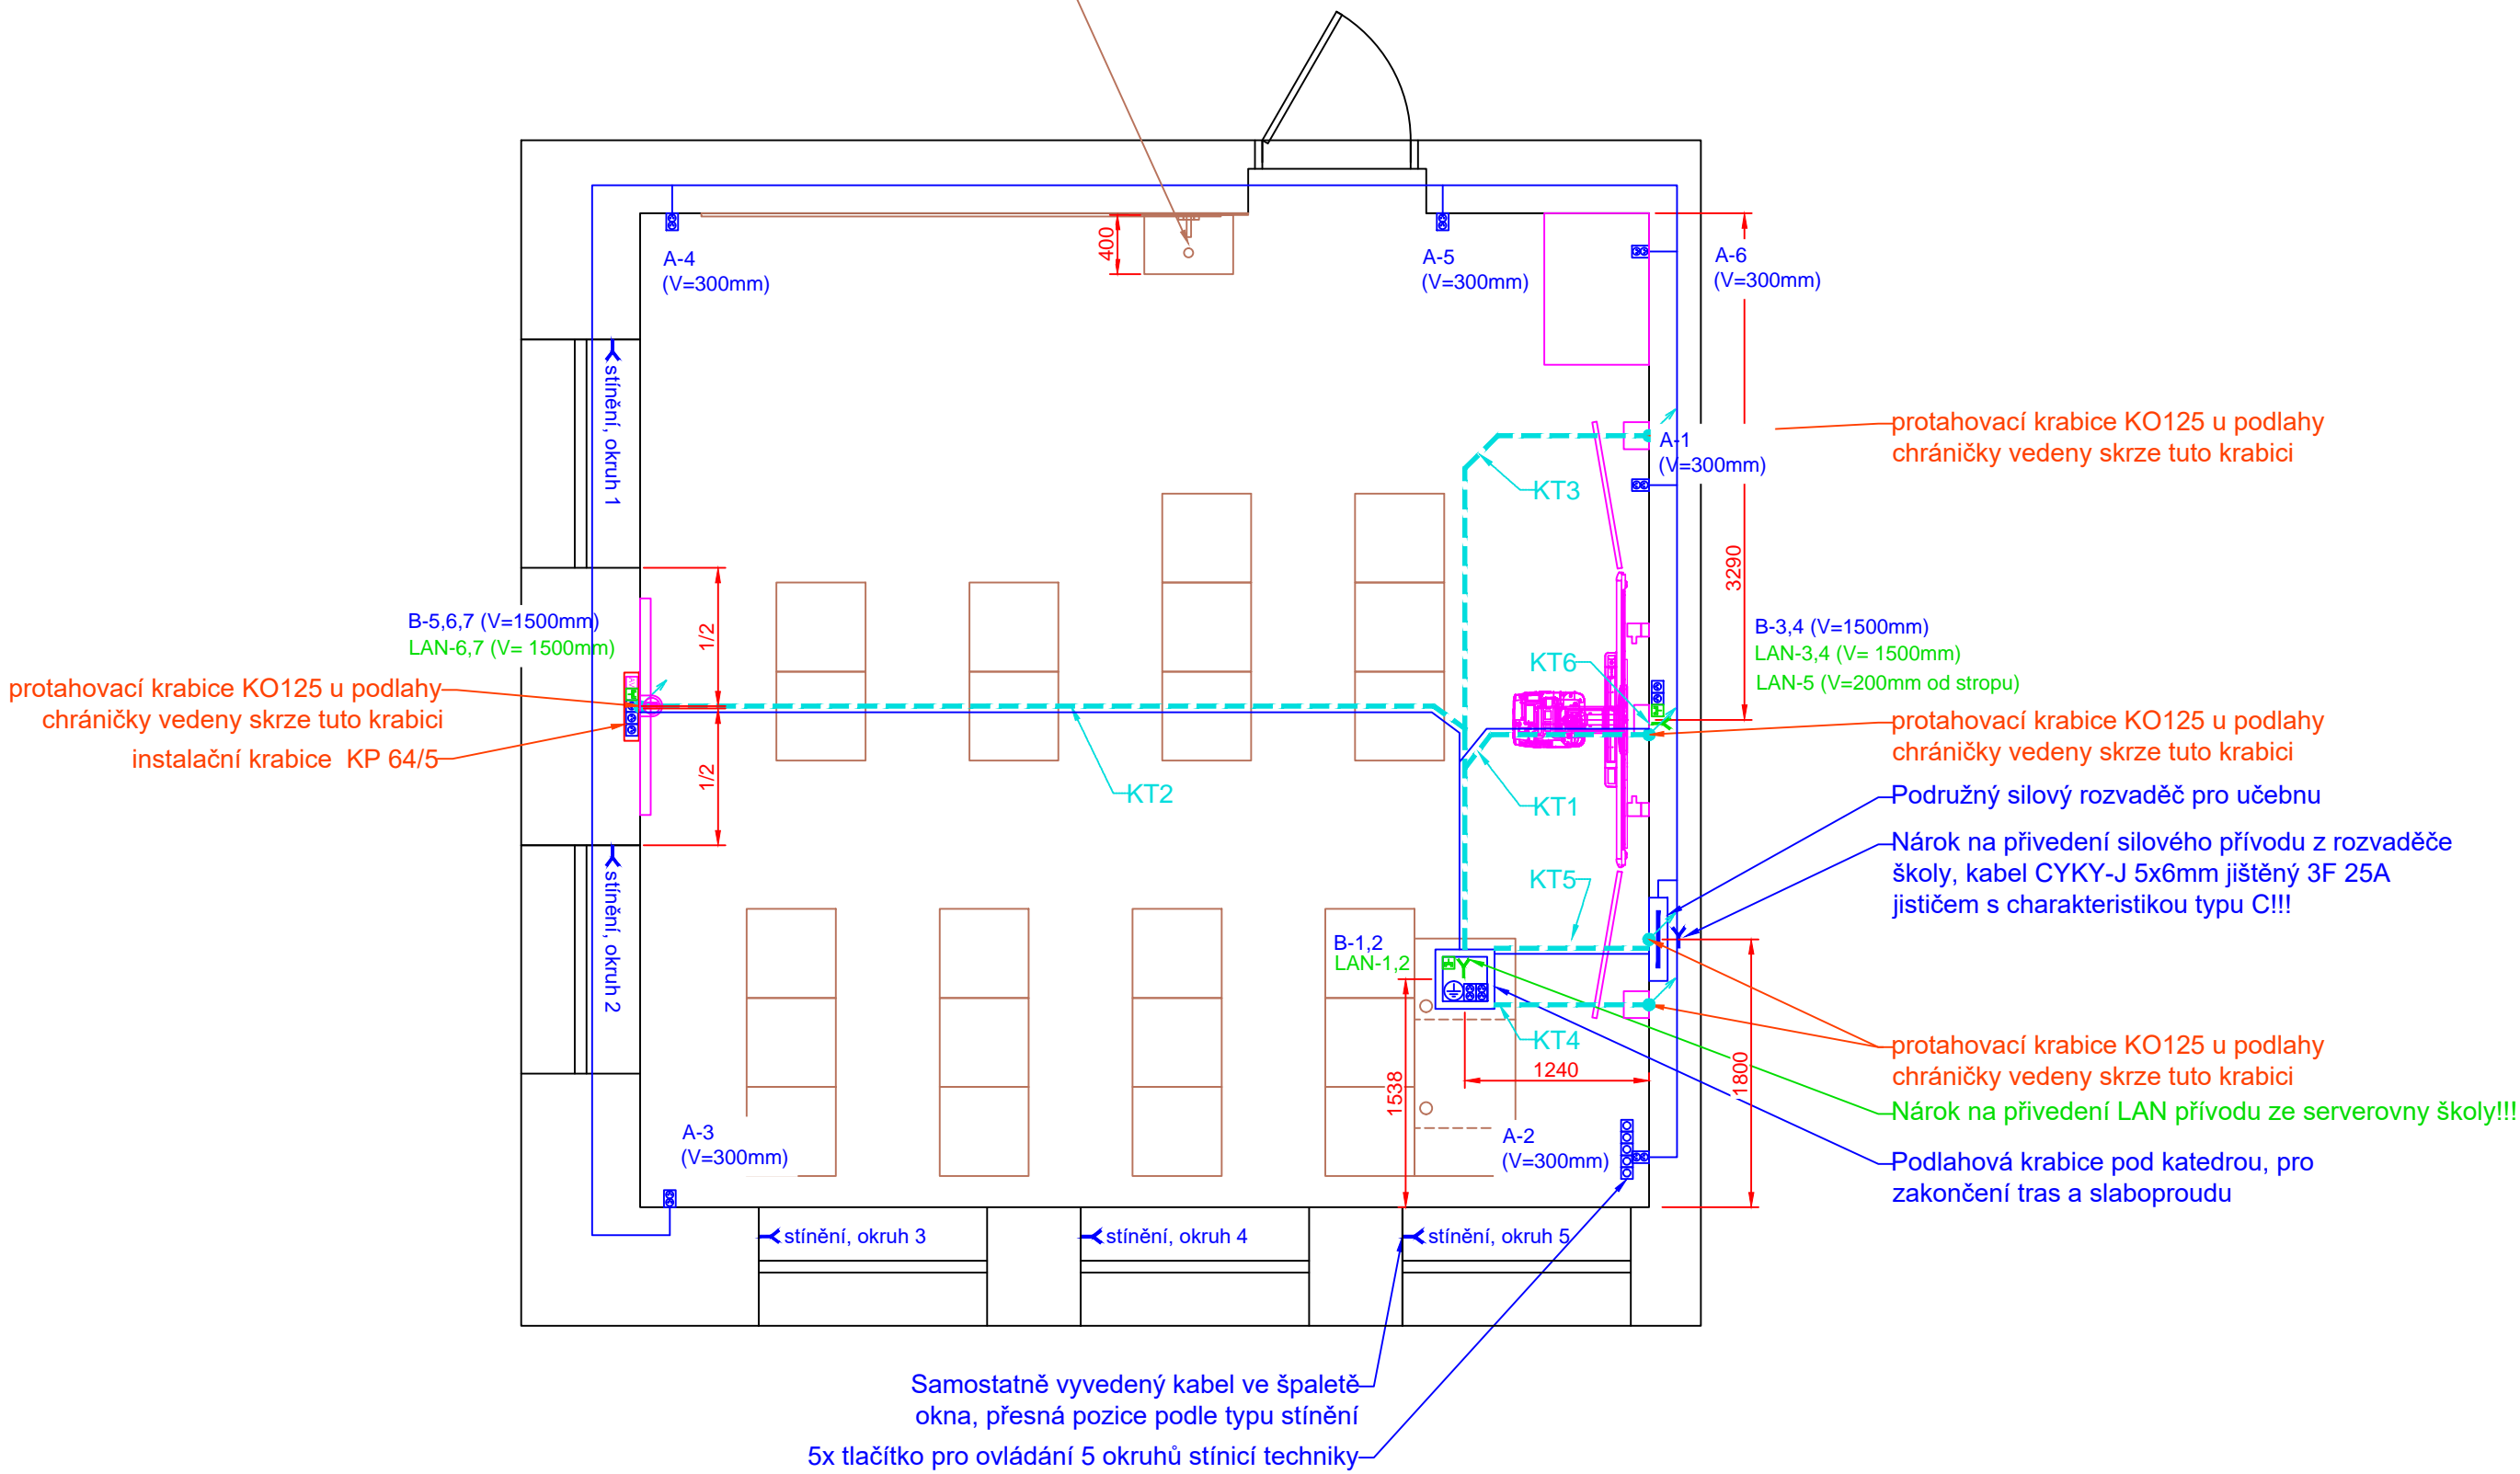

POZOR - Přesun umyvadla, zvolena menší velikost pro zachování průchodu v uličce!!!  
Skříňka s umyvadlem a vodovodní baterie na stěně



- SILNOPROUD
- Legenda:
- Dvojzásuvka 230VAC
  - Zásuvka 230VAC
  - Kabelový vývod 230/400VAC
  - Zemnicí kabel 4mm

KABELOVÁ TRASA SILNOPROUDU V PODLAZE, STĚNÁCH A STROPU

SILOVÉ VÝVODY PRO STÍNÍCÍ TECHNIKU BUDOU ZAKONČENY V ZÁPUSTNÝCH INSTALAČNÍCH KRABICÍCH VE ŠPATELĚ OKNA.

- SLABOPROUD
- Legenda:
- Dvojzásuvka LAN
  - Jednozásuvka LAN
  - Kabelový vývod LAN

KABELOVÁ TRASA PRO AV, VEDENÁ V PODLAZE, ZDECH A STROPĚ

CHRÁNIČKY BUDOU VEDENY V DRÁŽKÁCH A VYVEDENY DO STŘEDU STOLŮ.  
CHRÁNIČKY BUDOU VEDENY MIMO KOTVÍCÍ BODY. NEJMENŠÍ POLOMĚR OHYBU CHRÁNIČEK BUDE 200mm. V CHRÁNIČKÁCH BUDE ZALOŽEN PROTAHOVACÍ DRÁT VŽDY ZAKONČENÝ OKEM.

KT = KABELOVÁ TRASA, VIZ TABULKA TRAS

#### TABULKA NÁROKOVANÝCH KABELOVÝCH TRAS

KT1 - 3x CHRÁNIČKA O VNITŘNÍM Ø32mm VEDENÁ Z PODLAHOVÉ KRABICE POD KATEDROU DO KO125 VE STĚNĚ A POTÉ ZA INTERAKTIVNÍ DISPLEJ DO KP 64/5 (2x CHRÁNIČKA PRO AV, 1x PRO DATA)

KT2 - 2x CHRÁNIČKA O VNITŘNÍM Ø41mm VEDENÁ Z PODLAHOVÉ KRABICE POD KATEDROU DO PŘÍPOJNÉHO MÍSTA NA STĚNĚ, V=1500mm, VEDENO SKRZE KO125 U PODLAHY

KT3 a KT4 - 1x CHRÁNIČKA O VNITŘNÍM Ø32mm VEDENÁ Z PODLAHOVÉ KRABICE POD KATEDROU DO MÍSTA REPRODUKTORU, VEDENO SKRZE KO125 U PODLAHY, ZAKONČENO KU68.

KT5 - 2x CHRÁNIČKA O VNITŘNÍM Ø41mm VEDENÁ Z PODLAHOVÉ KRABICE POD KATEDROU K PODRUŽNÉMU ROZVADĚČI UČEBNY, VEDENO SKRZE KO125 U PODLAHY


KT6 - 1x CHRÁNIČKA O VNITŘNÍM Ø32mm VEDENÁ Z PODLAHOVÉ KRABICE POD KATEDROU K ACCESS POINTU NA STĚNĚ ZA TABULÍ, V=200 mm POD STROPEM, ZAKONČENO KU68.

NEJEDNÁ SE O TRASY PRO SILNOPROUDÉ ROZVODY!!! SILNOPROUDÉ ROZVODY BUDOU VEDENY V DRÁŽKÁCH VEDLE CHRÁNIČEK A TAKTÉŽ VYVEDENY DO STOLŮ.

Nárokujeme po investorovi (škole) dotažení nového silového přívodu do podružného rozvaděče v učebně (kabel CYKY-J 5x6mm, jištěný 3F 25A jističem s charakteristikou C)!


Nárokujeme po investorovi (škole) dotažení 2x LAN přívodu ze serverovny do prostoru katedry v učebně!

„Technologie pro samostudium (systém HOMEWORK) bude pro všechny jazykové učebny v projektu společná“

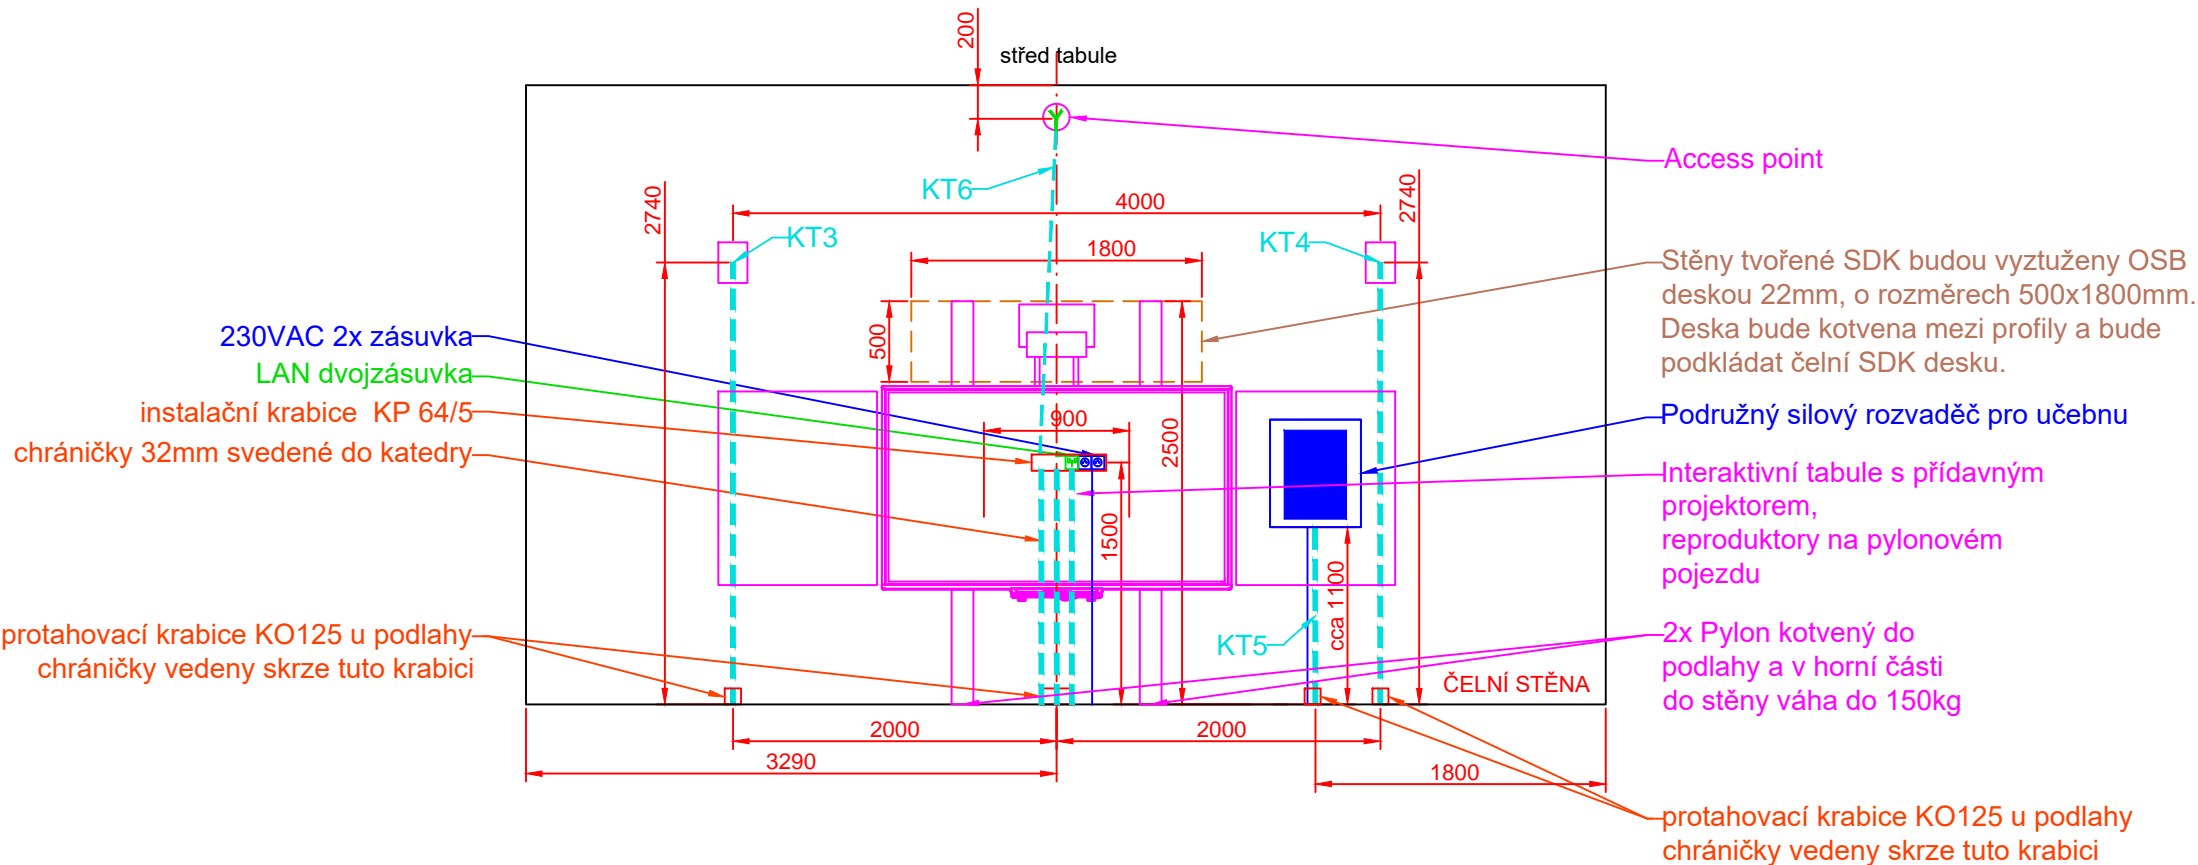

AKCE:		ODBORNÁ UČEBNA CIZÍCH JAZYKŮ 1 ZÁKLADNÍ ŠKOLA ČESKÝ DUB		<div><div>4DESIGN</div><div>AVI</div><div>DESIGN 4AVI s.r.o. design4avi@design4avi.cz 102 00 PRAHA 10, Pražská 63</div></div>	
VYPRACOVAL:		Sebastian Fenyk			
VEDOUČÍ PROJEKTANT:		Ing. Petr Hrubeš		DATUM:	05/2022
INVESTOR:		Základní škola Český Dub, okres Liberec, p. o. Komenského 46, 463 43 Český Dub		STUPEŇ:	DVD
				MĚŘÍTKO:	
OBSAH:		ODBORNÁ UČEBNA CIZÍCH JAZYKŮ 1 ROZVRŽENÍ SILNOPROUDU, SLABOPROUDU A TRAS		Č. VÝKRESU:	
				02	
				Č. PARÉ:	



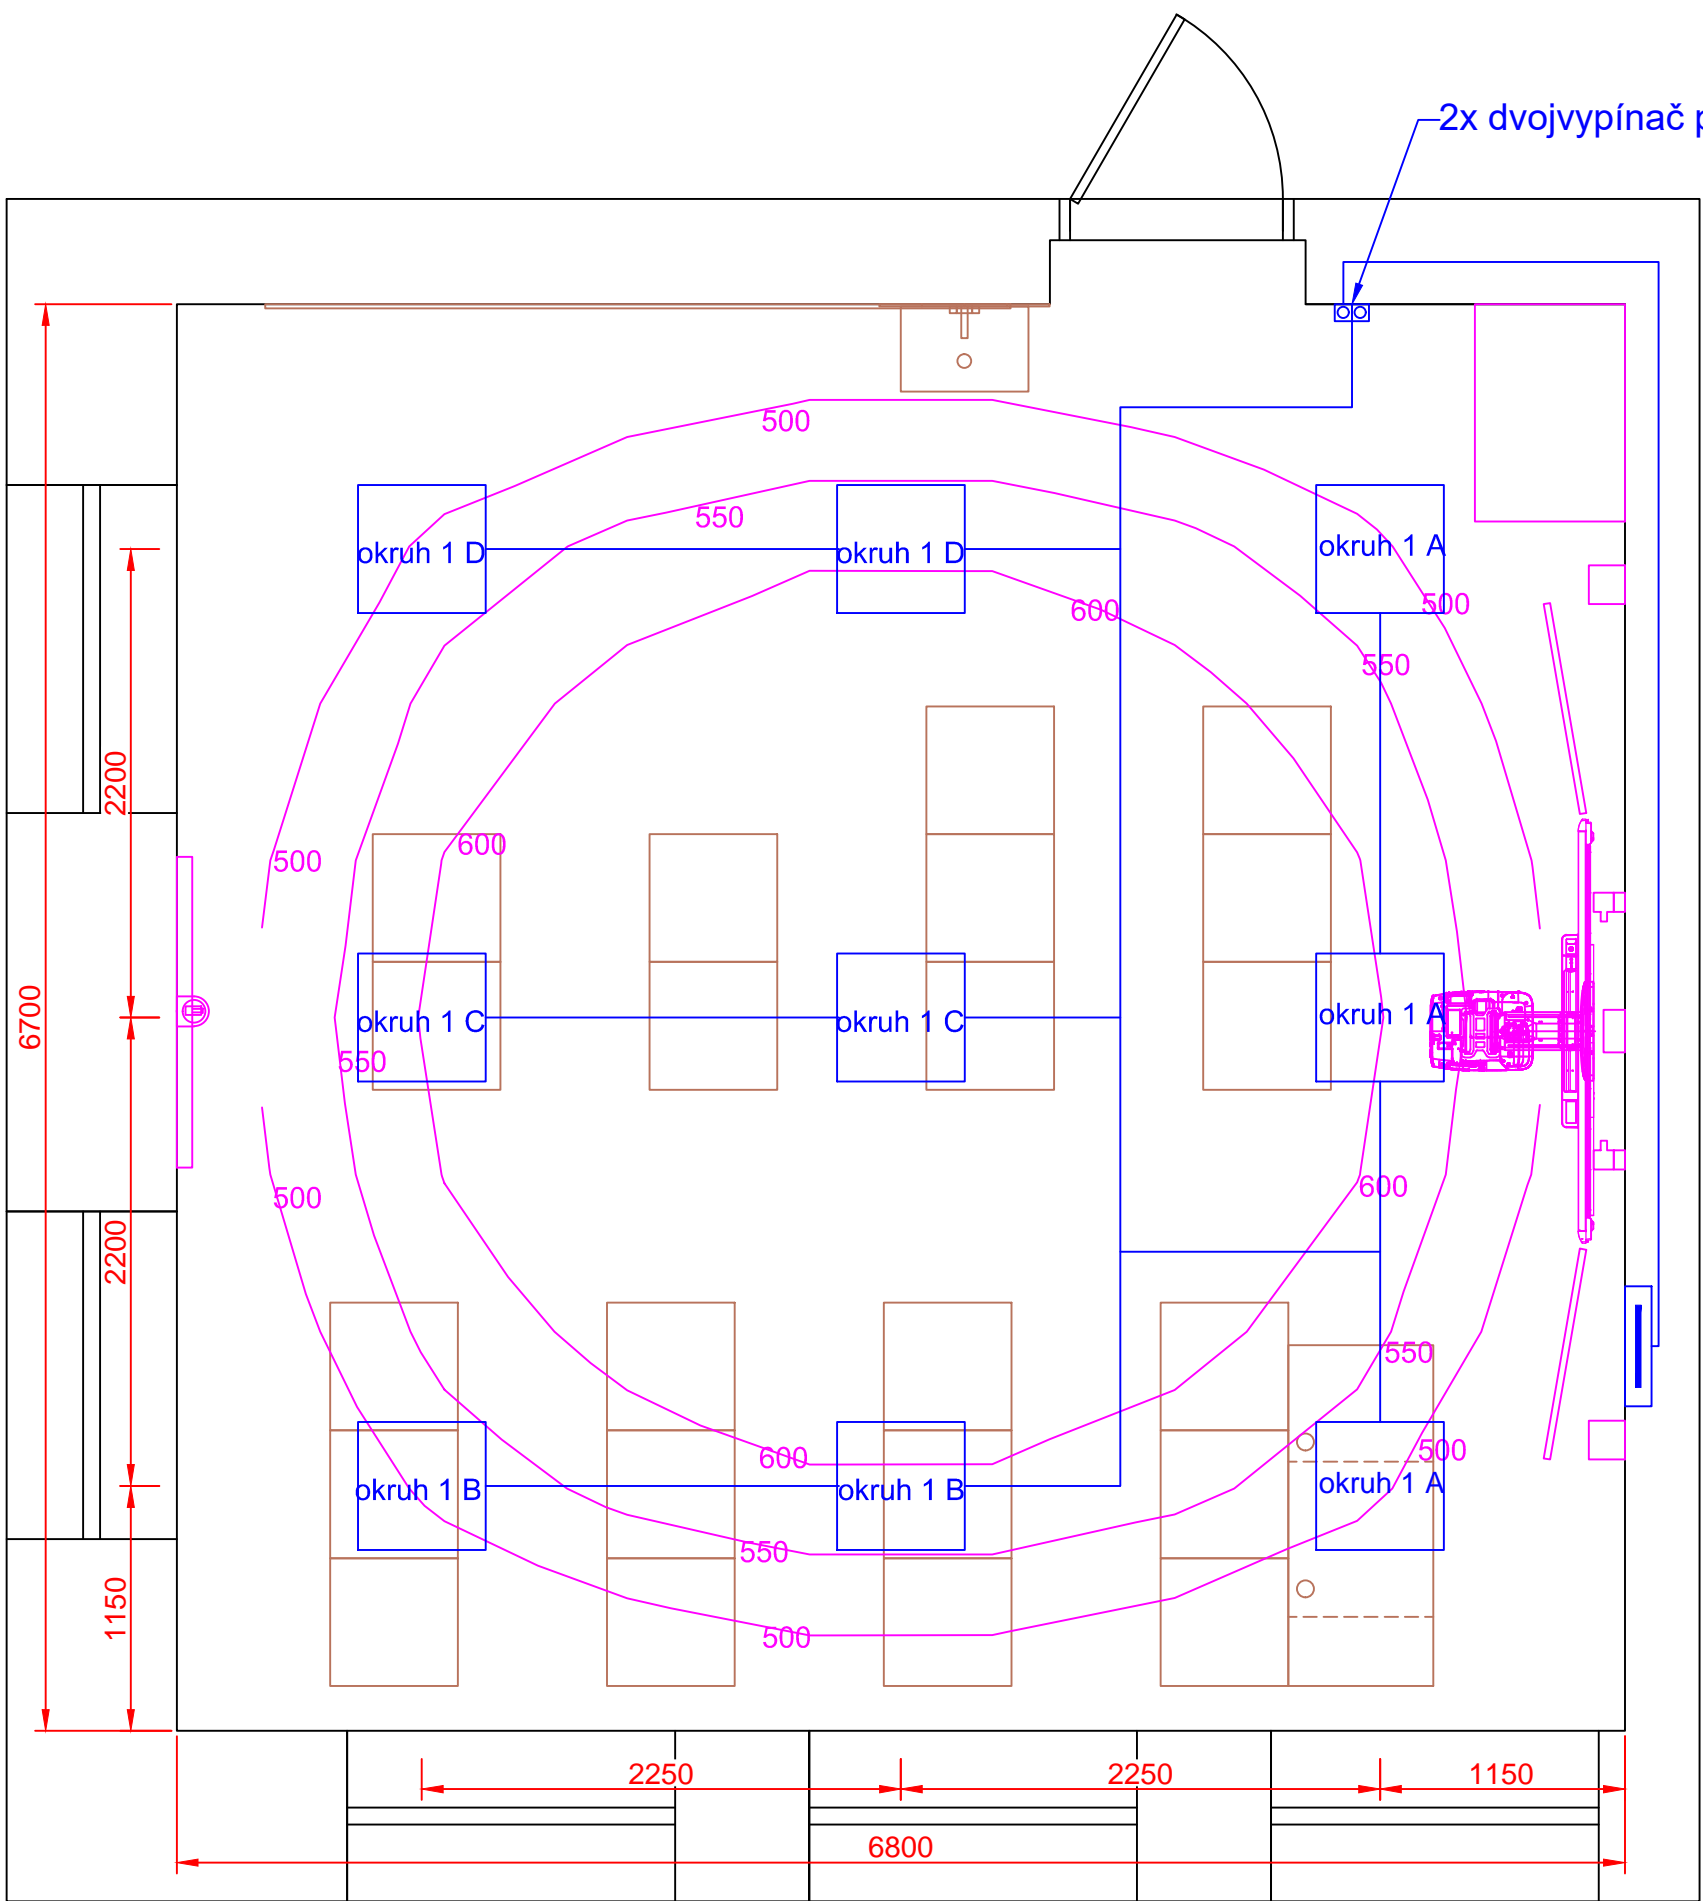

SILNOPROUD

Legenda:

☒ Dvojzásuvka 230VAC

☒ Zásuvka 230VAC

➤ Kabelový vývod 230/400VAC

⊕ Zemnicí kabel 4mm


— KABELOVÁ TRASA SILNOPROUDU V  
PODLAZE, STĚNÁCH A STROPU

SILOVÉ VÝVODY PRO STÍNÍCÍ TECHNIKU BUDOU  
ZAKONČENY V ZÁPUSTNÝCH INSTALAČNÍCH  
KRABICÍCH VE ŠPATELĚ OKNA.


AKCE:		ODBORNÁ UČEBNA CIZÍCH JAZYKŮ 1 ZÁKLADNÍ ŠKOLA ČESKÝ DUB		<div><div>4DESIGN</div><div>AVI</div><div>DESIGN 4AVI s.r.o. design4avi@design4avi.cz 102 00 PRAHA 10, Pražská 63</div></div>		
VYPRACOVAL:		Sebastian Fenyk		<div><div>DATUM:</div><div>05/2022</div><div>Č. PARÉ:</div></div>		
VEDOUČÍ PROJEKTANT:		Ing. Petr Hruběš				
INVESTOR:		Základní škola Český Dub, okres Liberec, p. o. Komenského 46, 463 43 Český Dub				<div><div>STUPEŇ:</div><div>DVD</div></div>
						<div><div>MĚŘÍTKO:</div><div></div></div>
OBSAH:		ODBORNÁ UČEBNA CIZÍCH JAZYKŮ 1 ROZVRŽENÍ PROVOZNÍHO OSVĚTLENÍ		<div><div>Č. VÝKRESU:</div><div>03</div></div>		




## Zapojení silnoprůdu

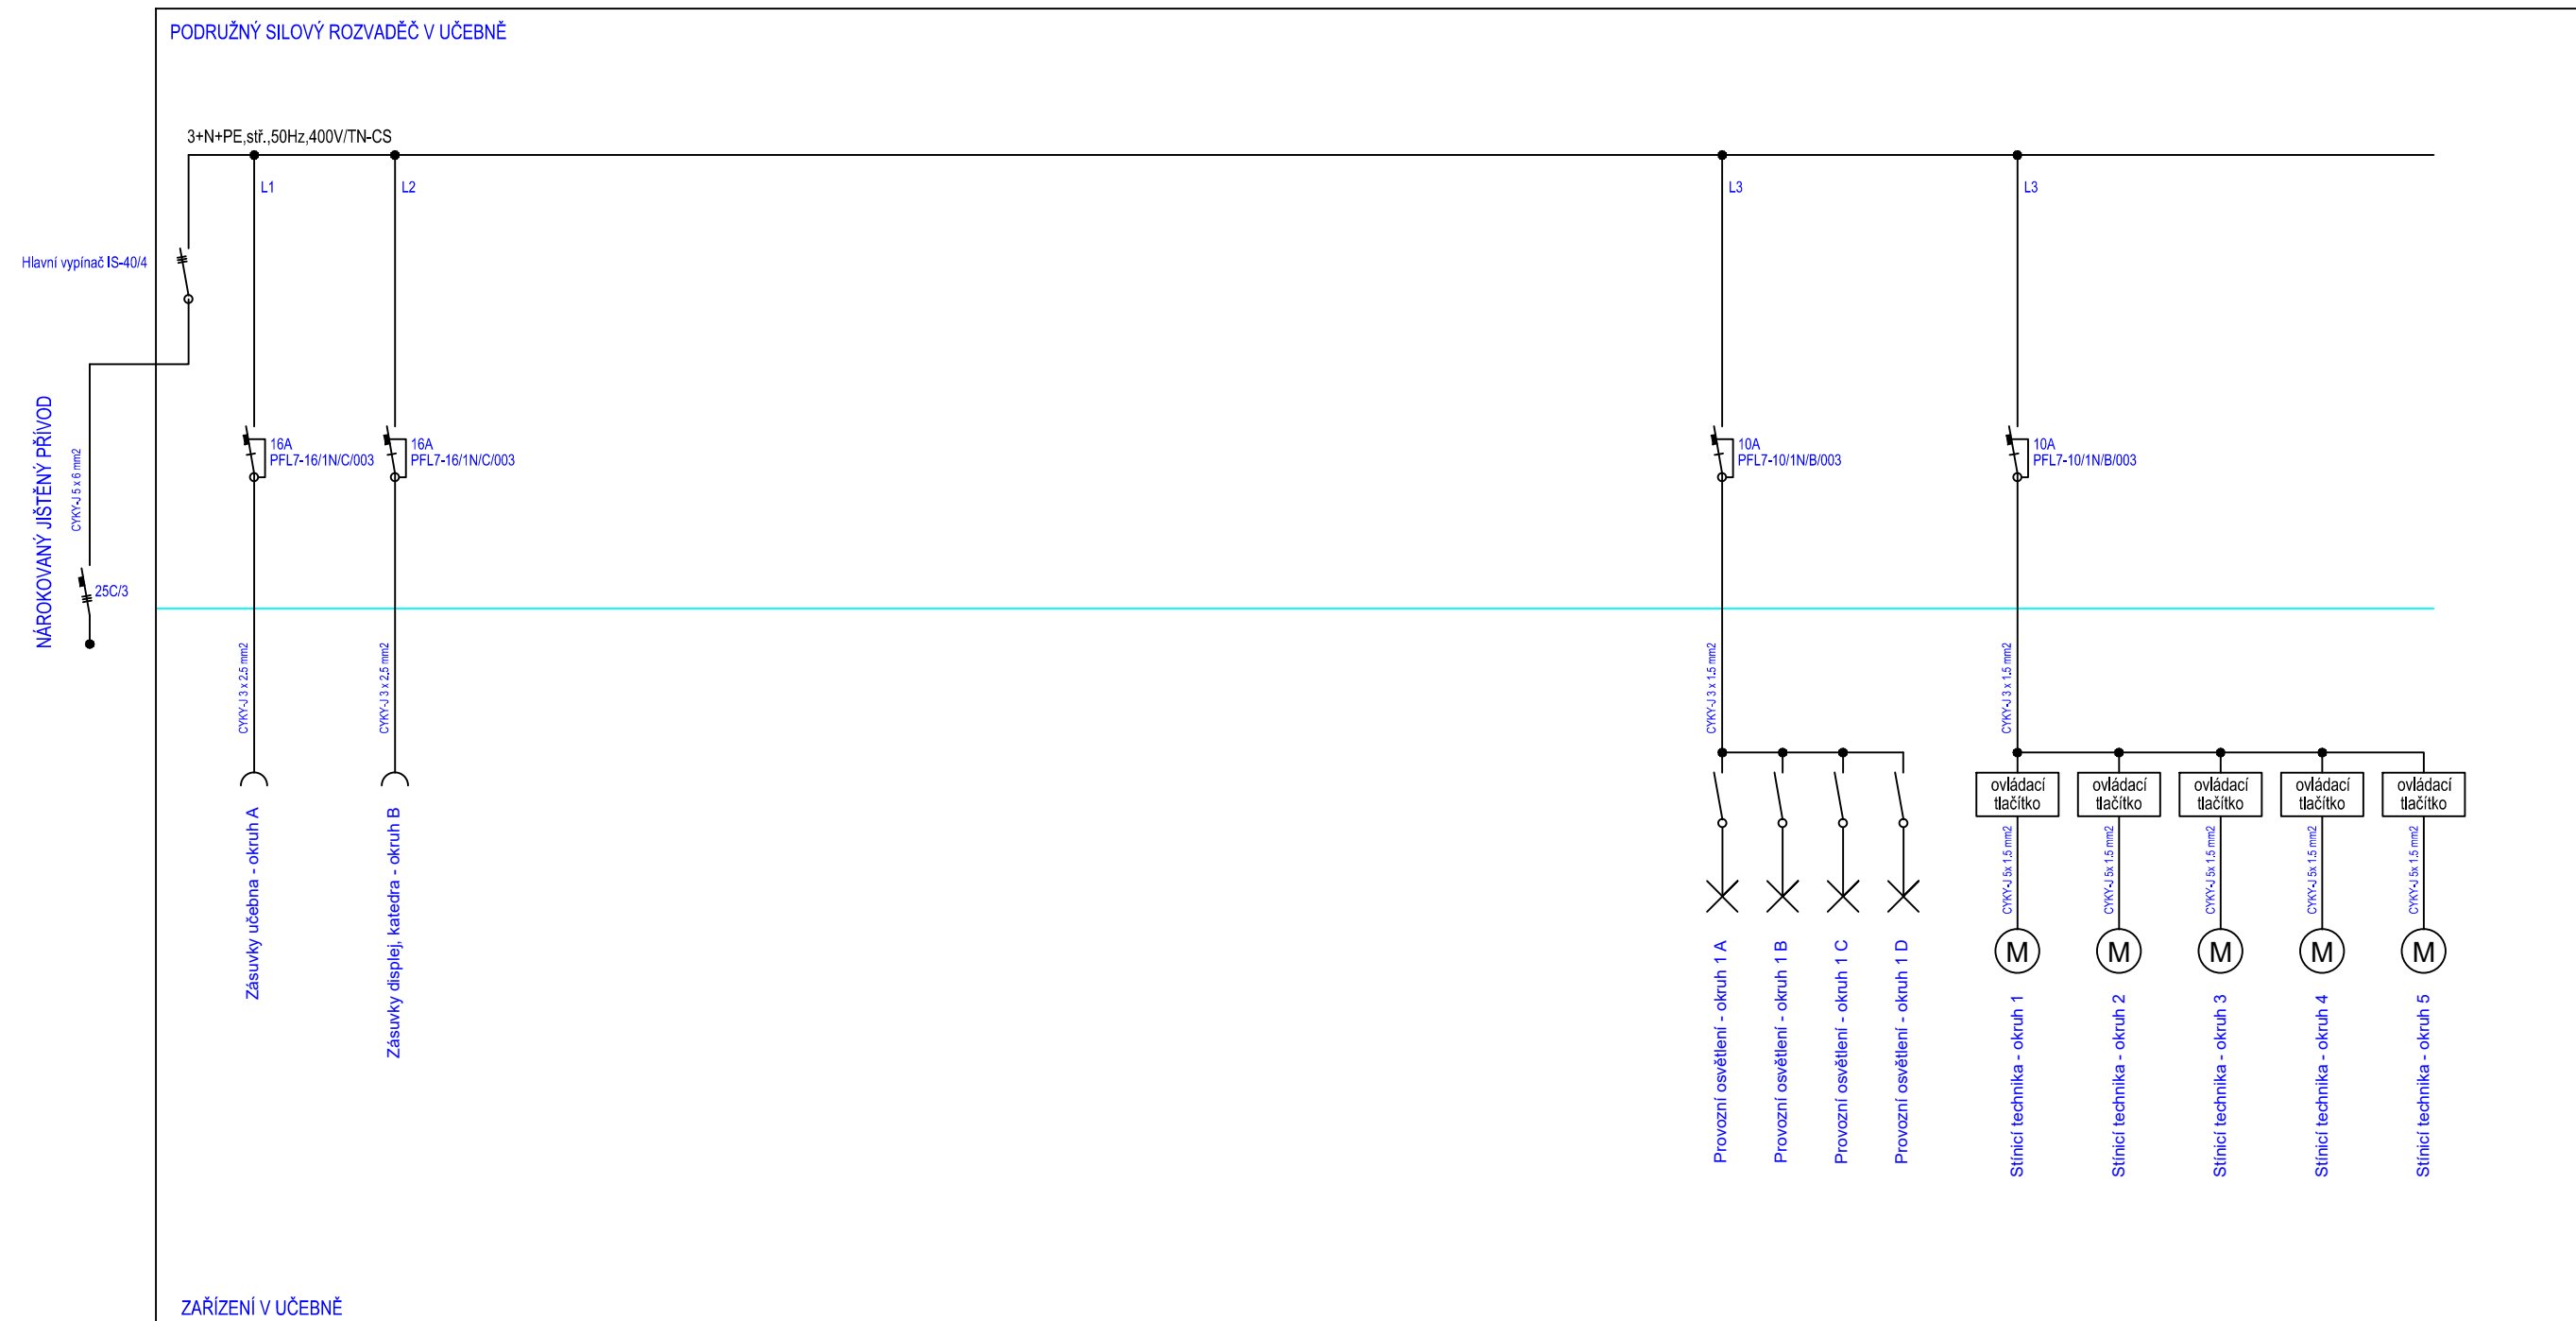

## Výkres osazení silového rozvaděče 24DIN

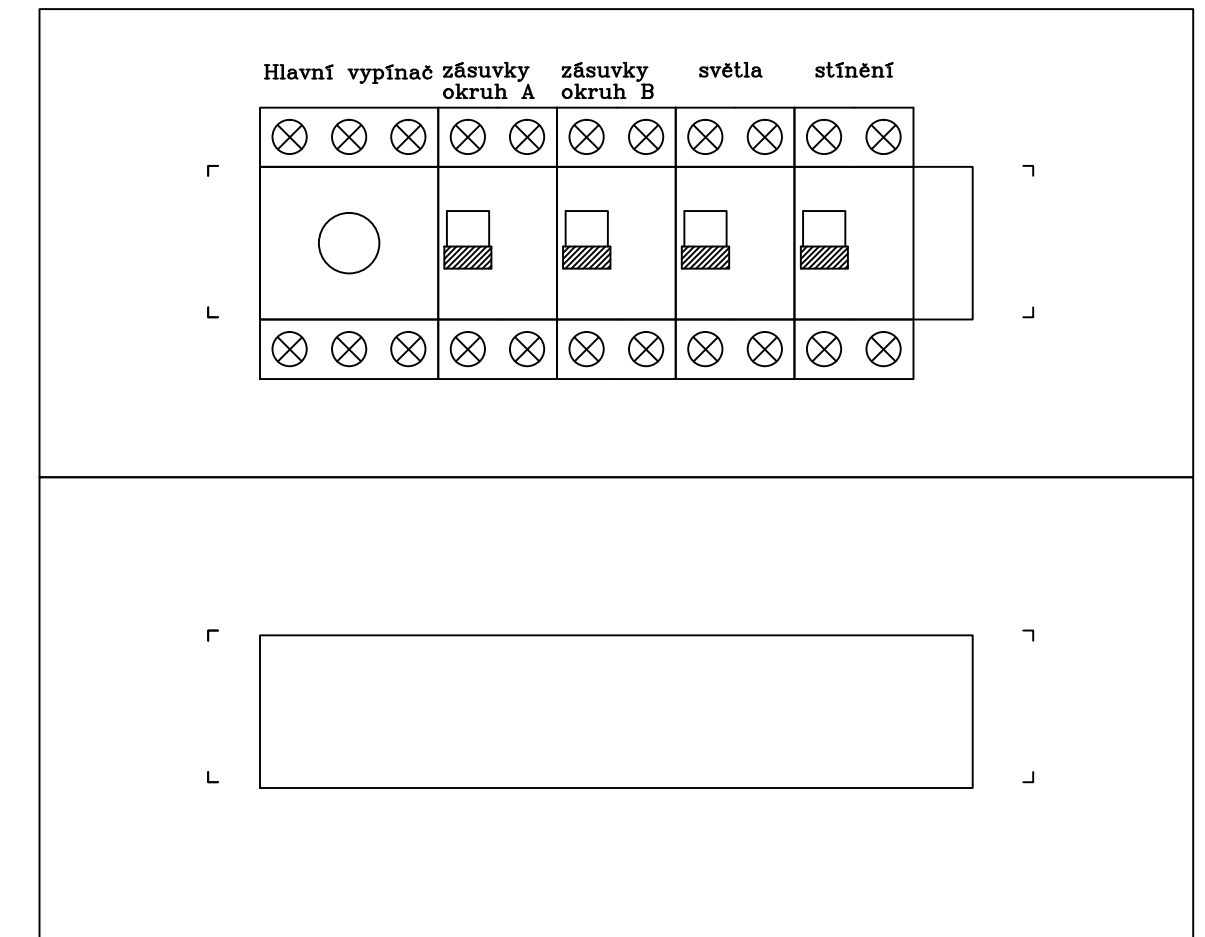

LEGENDA:

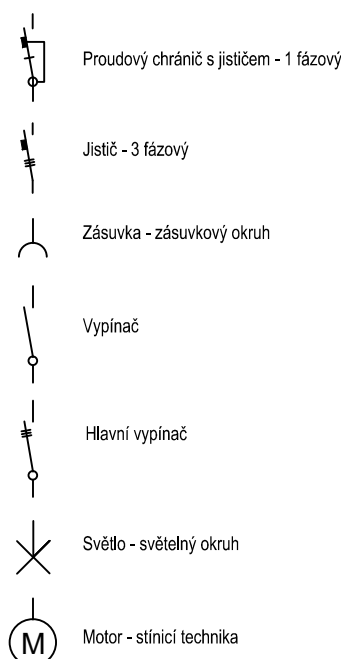

AKCE:		ODBORNÁ UČEBNA CIZÍCH JAZYKŮ 1 ZÁKLADNÍ ŠKOLA ČESKÝ DUB		<div><div>4DESIGN AVI</div><div>DESIGN 4AVI s.r.o. design4avi@design4avi.cz 102 00 PRAHA 10, Pražská 63</div></div>		
VYPRACOVAL:		Sebastian Fenyk				
VEDOUCÍ PROJEKTANT:		Ing. Petr Hrubeš		DATUM:	05/2022	Č. PARÉ:
INVESTOR: Základní škola Český Dub, okres Liberec, p. o. Komenského 46, 463 43 Český Dub				STUPEŇ:	DVD	
				MĚŘÍTKO:		
OBSAH:		ODBORNÁ UČEBNA CIZÍCH JAZYKŮ 1 ZAPOJENÍ SILNOPROUDU + ROZVADĚČE		Č. VÝKRESU: <div>04</div>		