

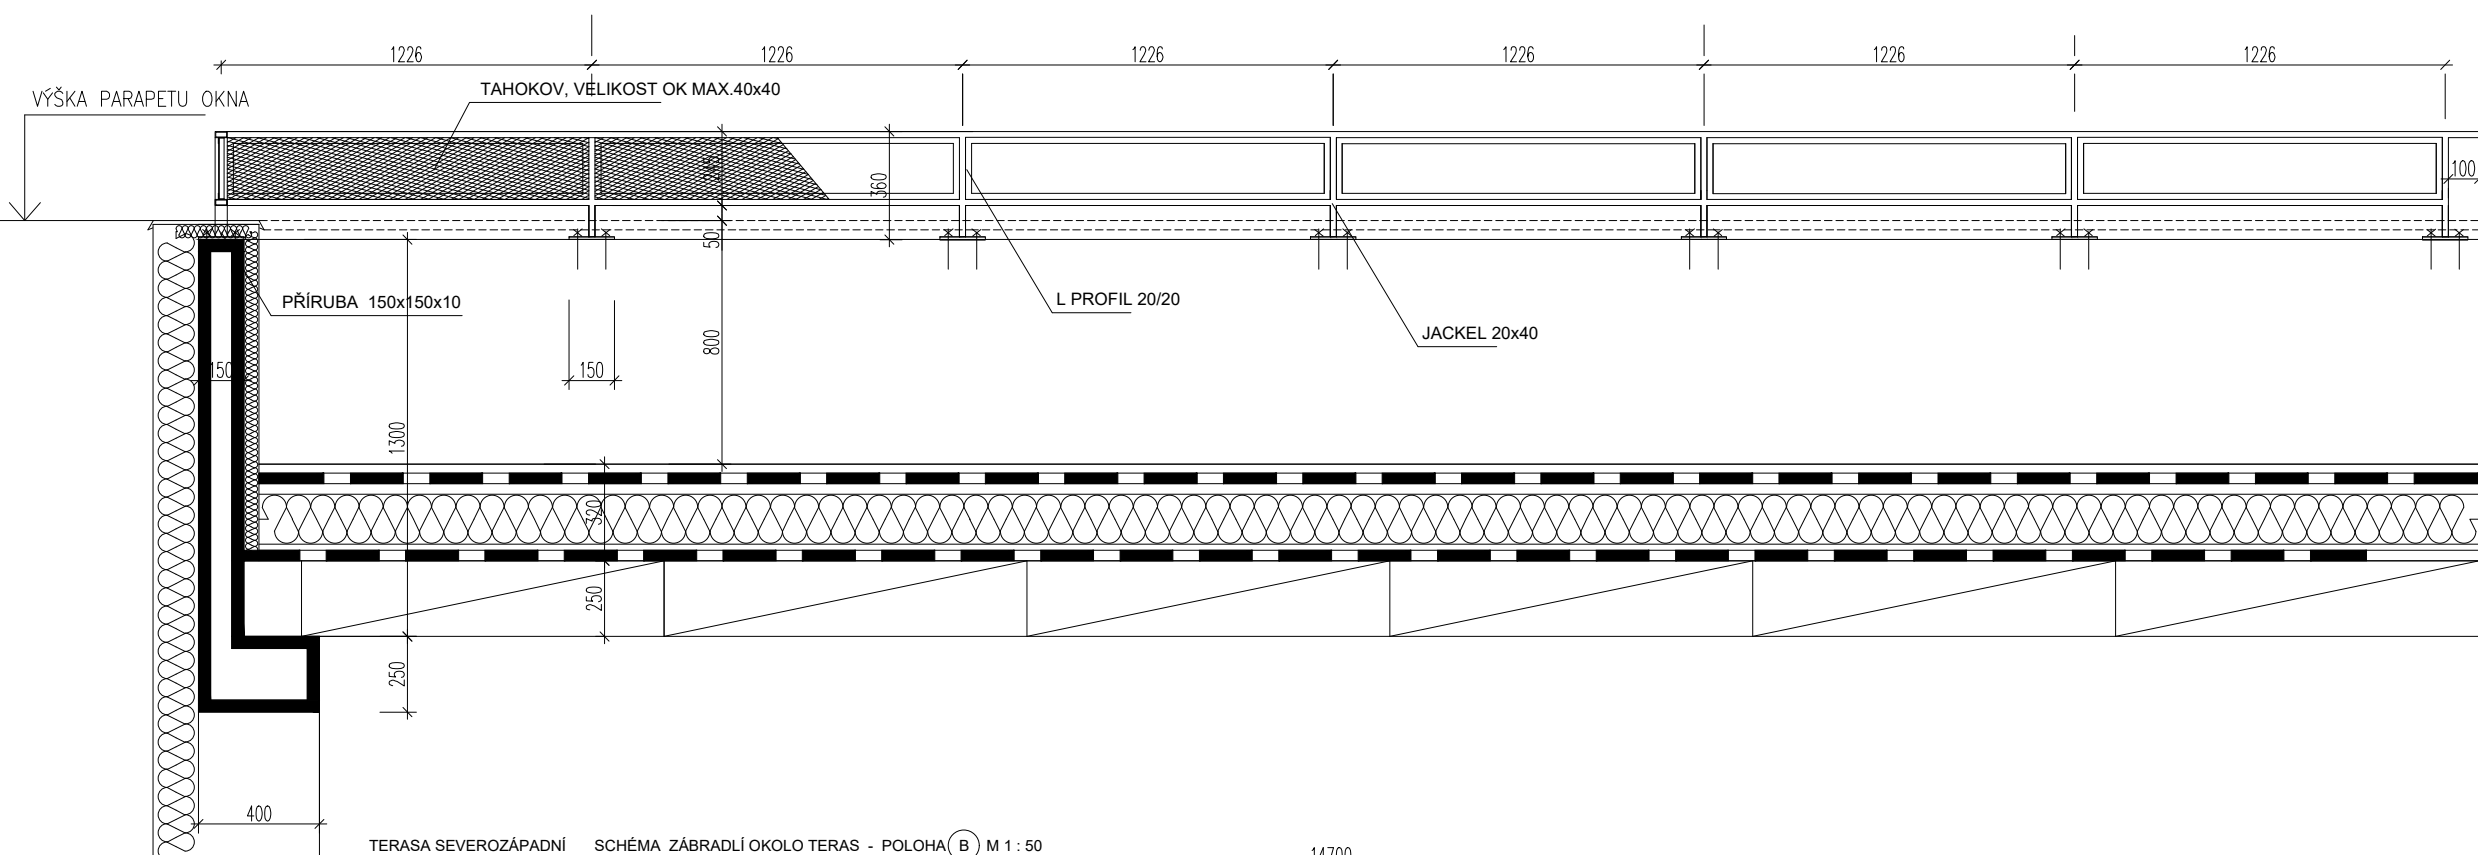
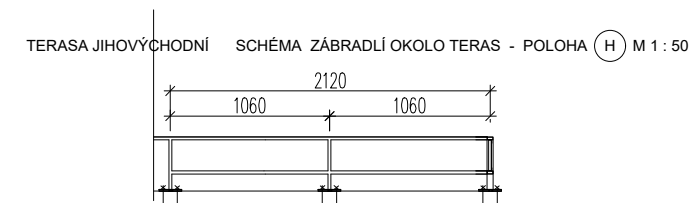
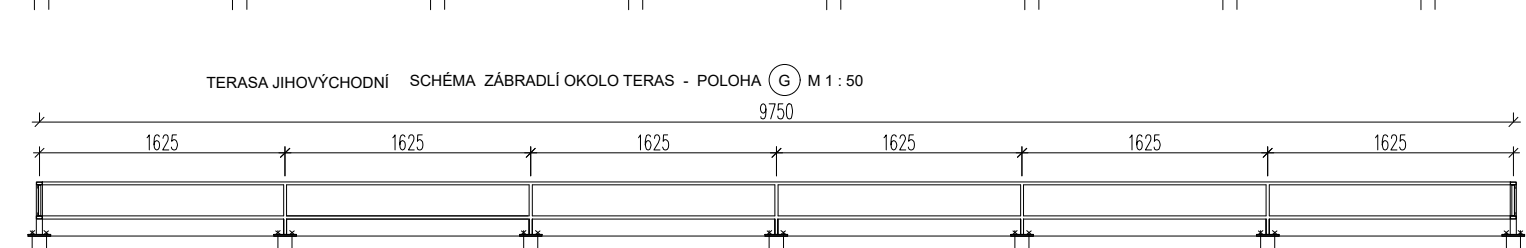
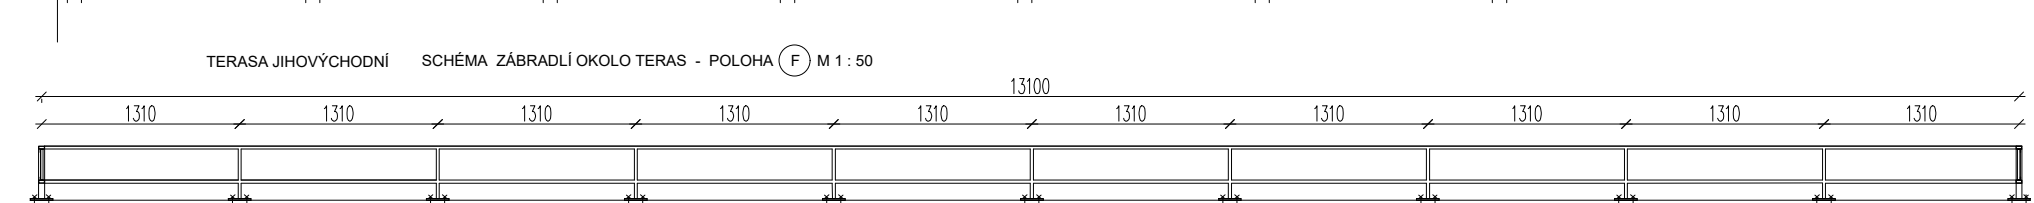
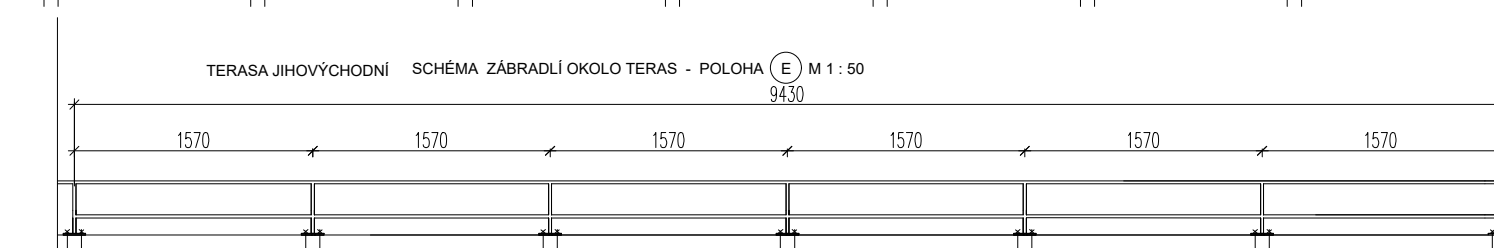
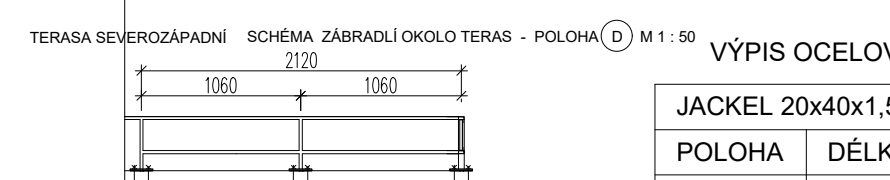


TERASA SEVEROZÁPADNÍ DETAIL ZÁBRADLÍ OKOLO TERAS POLOHA (A) M 1 : 25

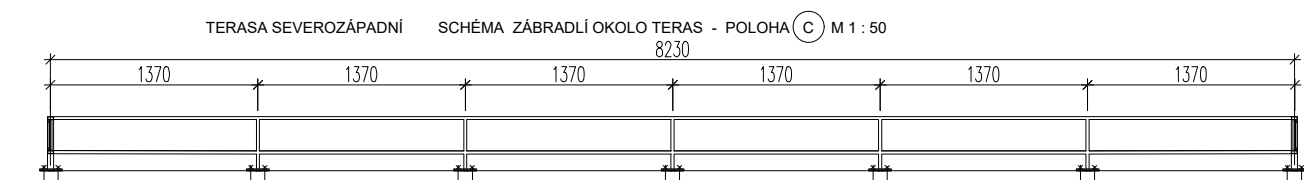

VÝŠKA PARAPETU OKNA

1125

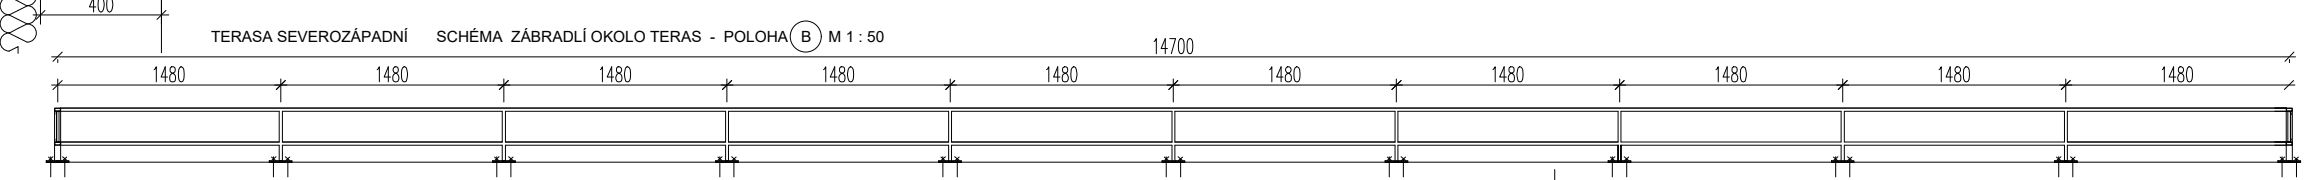

VÝPIS OCELOVÝCH PRVKŮ

JACKEL 20x40x1,5 - hmotnost 1,297 kg/m		
POLOHA	DÉLKA [m]	HMOTNOST [kg]
A	17,19	22,3
B	33	42,8
C	18,56	24,07
D	5,06	6,56
E	21,39	27,74
F	29,62	38,42
G	21,62	28,04
H	5,06	6,56
CELKEM	151,5	196,49

POZNÁMKA: NÁTÉR - ZÁKLADNÍ NÁTÉT, HORNÍ NÁTÉR SYNTETICKÝ NAPŘ. LIBERT, ŠEDÝ NÁTÉR, ODSŤÍN BUDE ODSOUHLASEN PROJEKTANTEM
BUDE ZPRACOVÁNA DÍLENSKÁ DOKUMENTACE - BUDE ODSOUHLASENA PROJEKTANTEM

D3 DETAIL ZÁBRADLÍ OKOLO TERAS M 1 : 25, M 1 : 50