PŮDORYS 1.NP

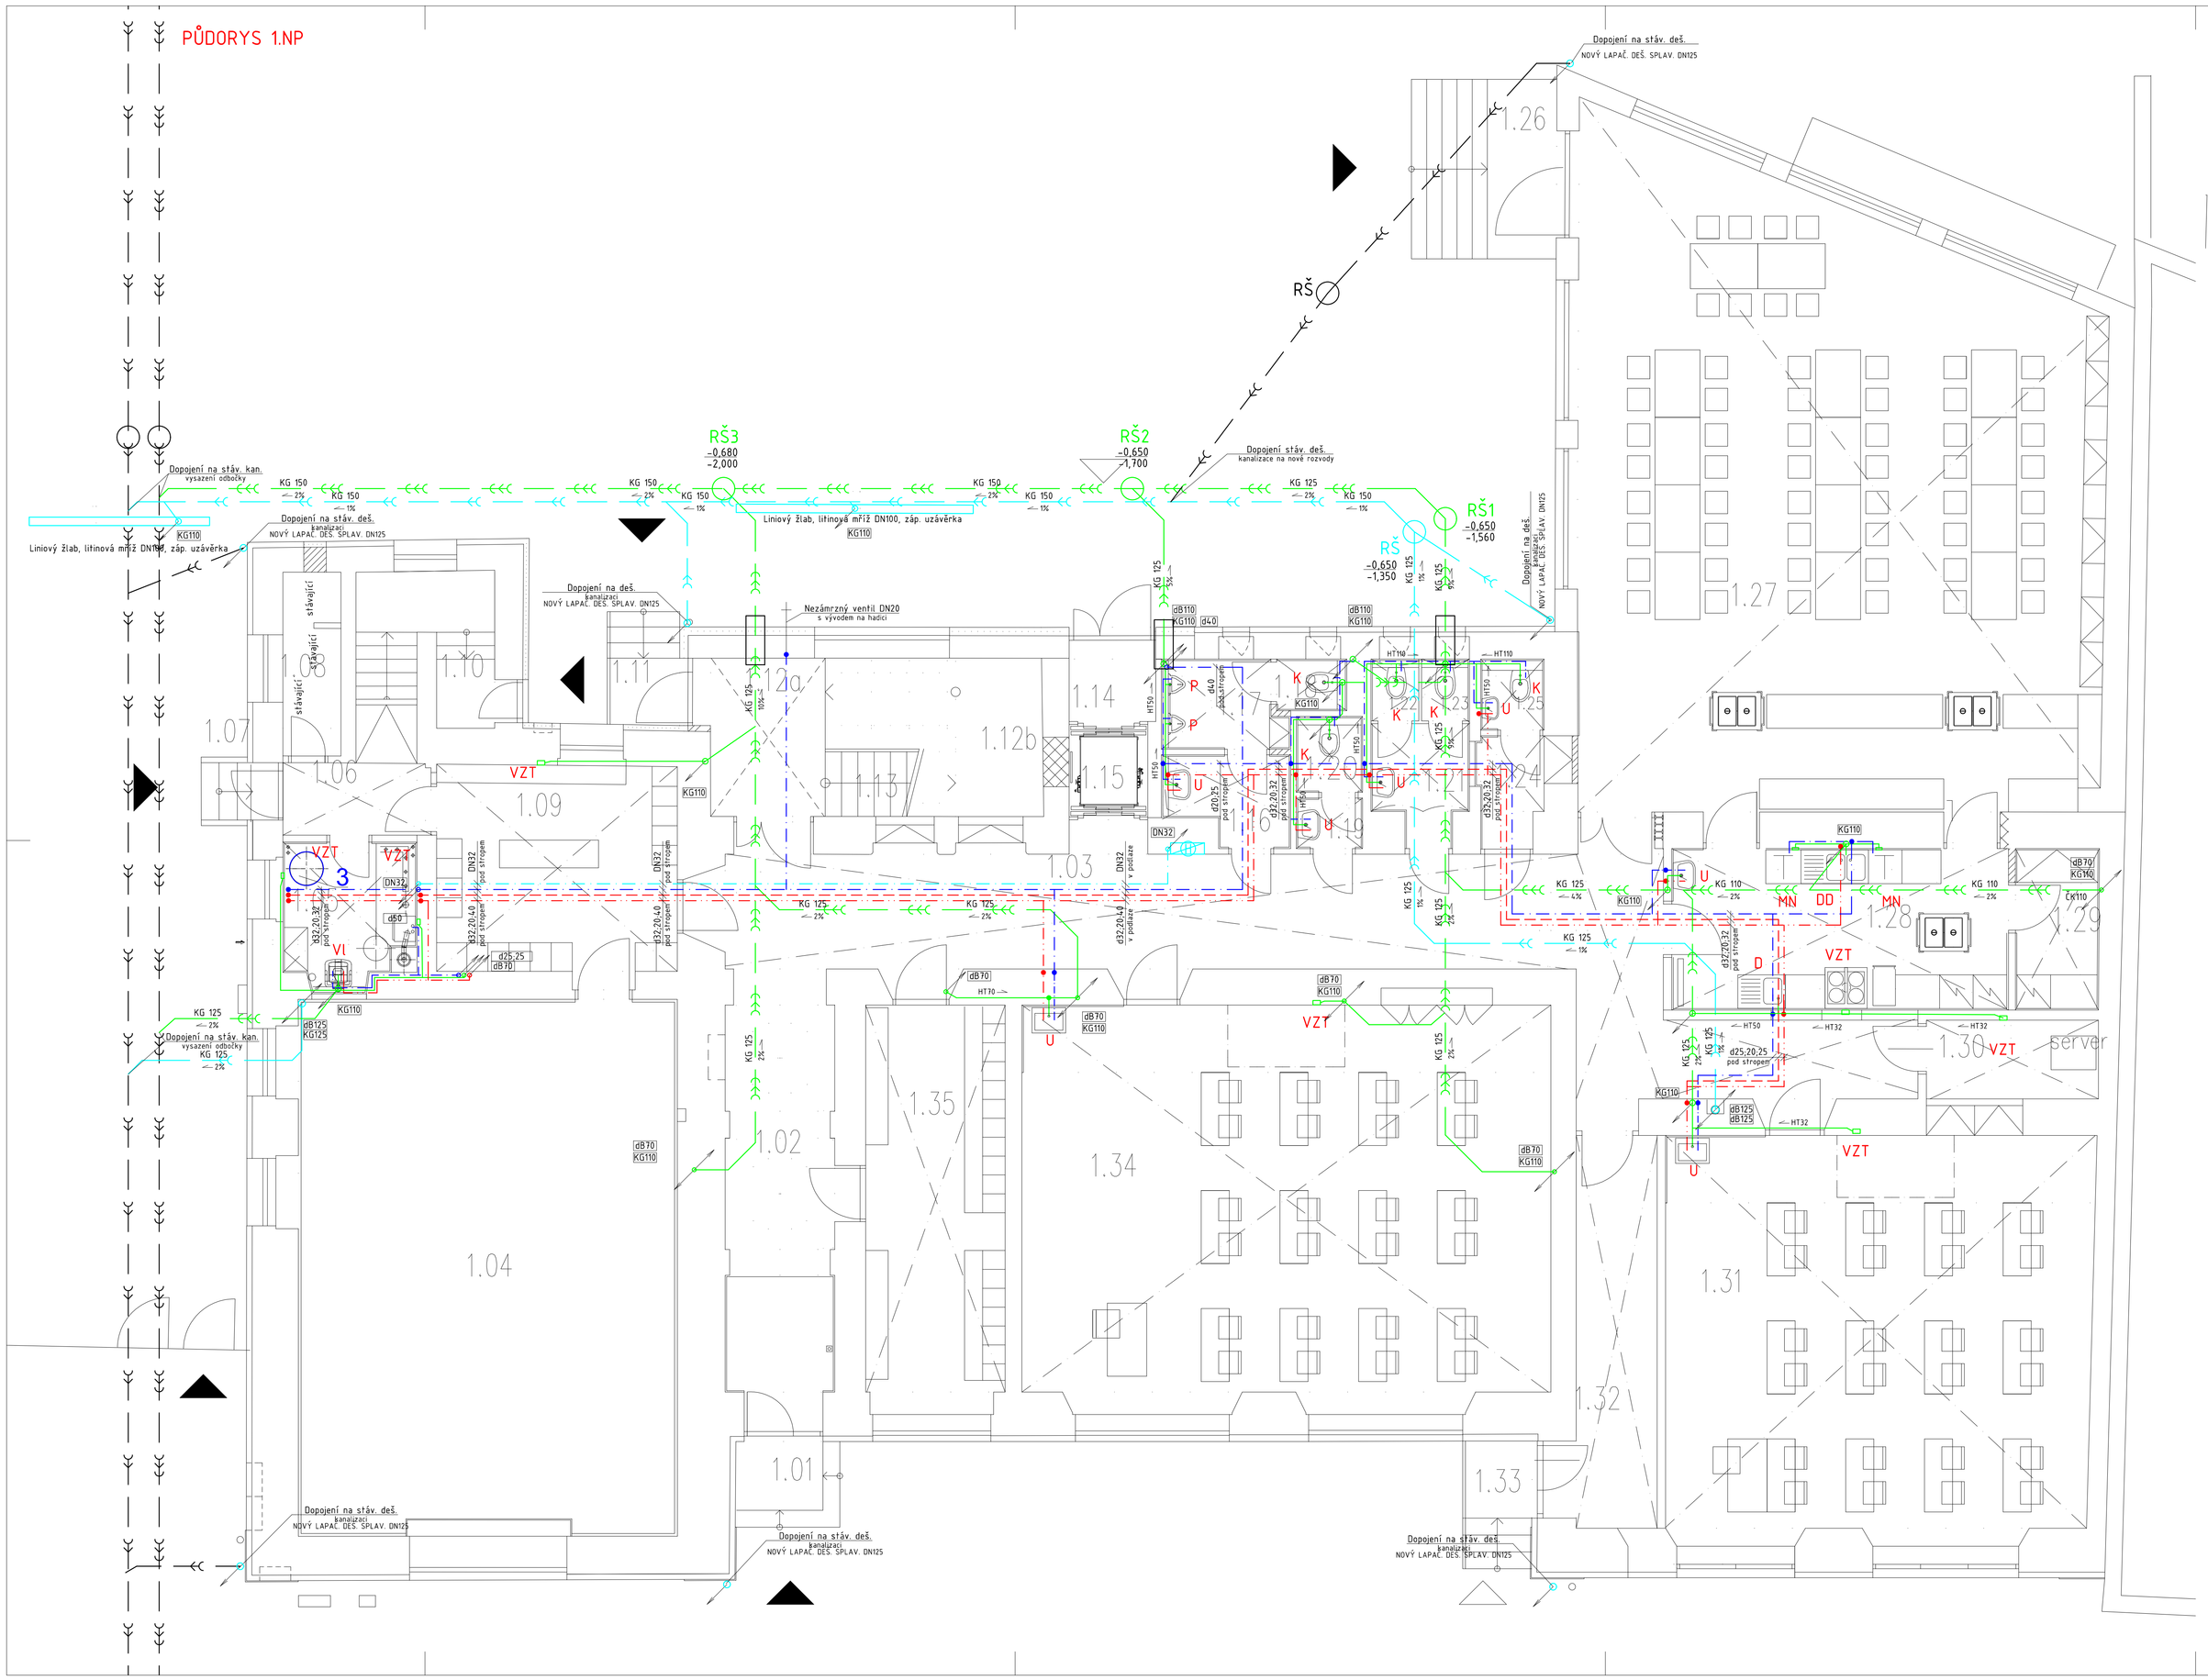

PŮDORYS 1.PP

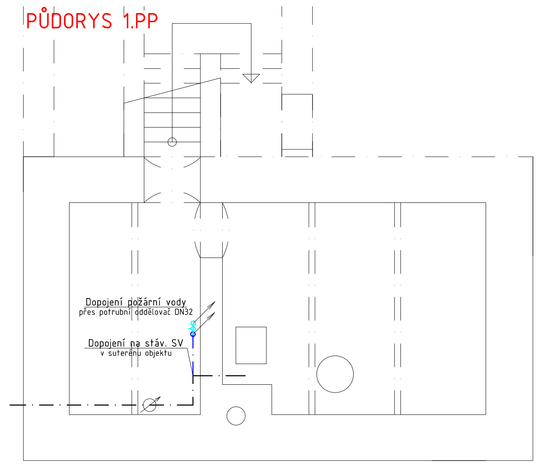

ZKRATKA	ZAŘIZOVACÍ PŘEDMĚT	ODPAD	KS
U	UMYVADLO	Js 40	7
Ui	UMYVADLO INVALIDNÍ	Js 40	0
K	KLOZET	Js 100	5
Ki	KLOZET INVALIDNÍ	Js 100	0
D/DD	DŘEZ	Js 50	1+1
MN	MYČKA	Js 50	2
P	PISOÁR	Js 50	2
Vl	VÝLEVKA	Js 100	1
S	SPRCHA	Js 50	0
VZT	ZÁPACH. UZÁVĚRKA	Js 32	7

SCHÉMA ZAPOJENÍ

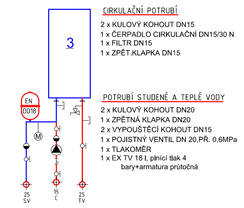

NAPOJENÍ ZAŘIZOVACÍCH PŘEDMĚTŮ

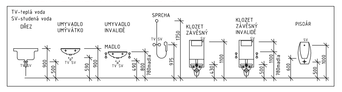

POZNÁMKA:
NAPOJENÍ NA STÁVAJÍCÍ ROZVODY VODY A KANALIZACE V OBJEKTU BUDE PROVĚŘENO PŘI REALIZACI.
PŘESNÝ PRŮBĚH A STAV SÍTÍ NEBYLO MOŽNÉ ZJISTIT PŘI PROJEKTOVÁNÍ NEDESTRUKTIVNÍM METODAMI
VÝŠKA A DIMENZE DOPOJENÍ NA STÁVAJÍCÍ ROZVODY BUDOU PROVĚŘENY PŘED REALIZACÍ

LEGENDA ZAŘÍZENÍ

1 NEPŘÍMO OHŘÍVANÝ ZÁSOBNÍK TV OBJEM 20lt

2 ZÁVĚSNÝ EL. OHŘÍVAČ TV POD UMYVADLO, OBJEM 5l, PŘÍKON 2,0kW 1 PE~N 230/50

3 NEPŘÍMO OHŘÍVANÝ ZÁSOBNÍK TV OBJEM 20lt

H HYDRANT D25 S TVAROVÉ STÁLOU HADICÍ 30 m; Q=0,3 l/s
SKŘÍŇ 700x700x210 mm, LAKOVANÁ ČERVENÁ, DVEŘE PLNÉ

RŠ ŠACHTA plastová DN=00
RYO-PPL ONTS(dno)DN400, dl.=1800mm (šachtová trouba)
PLYNOTĚ. POJÍZDNÝ POKLOP 12T

Poznámka izolace:
Izolace potrubí dle vyhlášky č. 193/2007 v místě křížení redukce izolace na max hl. 60mm potrubí včetně izolace

POZNÁMKA:
ROZVODY BUDOU NAPOJENY NA STÁVAJÍCÍ VEDENÍ, KTERÉ BYLO ZJIŠŤOVÁNO NEDESTRUKTIVNÍM METODAMI ZA
PROVOZU. PROTO JE MOŽNÉ, ŽE SE BUDE MÍSTO NAPOJENÍ PO ODKRYTÍ POVRCHŮ LIŠIT OD
NAVRŽENÉHO, PROTO JE NUTNO POČÍTAT S MOŽNÝM VÍCEPRÁCEMI, KTERÉ NELZE V TUTO CHVÍLI PŘESNĚ SPECIFIKOVAT

LEGENDA ZAŘIZOVACÍCH PŘEDMĚTŮ

U - umyvadlo do nábytku (2x rohový ventil + baterie páková + sifon umyvadlový)
Ui - umyvadlo invalidní (2x rohový ventil + baterie páková + sifon umyvadlový + madla)
K - klozet závěsný (1x rohový ventil + podomítkový samostojící modul + sedátko + tlačítko)
Ki - klozet závěsný invalidní (1x rohový ventil + podomítkový samostojící modul + sedátko + tlačítko + madla)
P - pisoár (1x rohový ventil, automatické splachování)
S - sprchový kout (sprchová vanička, zástěna + baterie páková)
Vl - výlevka (výlevka stojící, páková baterie nástěnná)
D/DD - dřez jednoduchý/dvojitý (2x rohový ventil + baterie páková, (dřez se sifonem je dodávka kuchyně))
MN - myčka nádobí (1x rohový ventil DN20 + podomítkovázápachová uzávěrka DN50)
VZT - zápachová uzávěrka pro odvod kondenzátu pro VZT

LEGENDA POTRUBÍ

- STUDENÁ POŽÁRNÍ VODA - POZNK - IZOLACE
- STUDENÁ VODA - PP-RCT PN20 - IZOLACE
- CIRKULACE - PP-RCT PN20 - IZOLACE
- TEPLÁ UŽITKOVÁ - PP-RCT PN20 - IZOLACE
- VNITŘNÍ PŘIPOJOVACÍ A ODPADNÍ POTRUBÍ - HT
- VNITŘNÍ PŘIPOJOVACÍ A ODPADNÍ POTRUBÍ VEDENÉ V PODLAZE NEBO PODHLEDU - HT
  HT- SYSTÉMOVÉ S LITÝM PLUKU
- SVODNÉ POTRUBÍ -KG-SPLAŠKOVÁ KANALIZACE (vedeno v zemi)
- SVODNÉ POTRUBÍ -KG-DEŠŤOVÁ KANALIZACE (vedeno v zemi

Atelier Tůmová	ZÁKLADNÍ ŠKOLA POPŮVKY, ŠKOLNÍ 63/9	AUTORIZOVANÝ ARCHITEKT: ING. ARCH. PAVLÍK KLIMENT	ATELIÉR TŮMOVÁ
	NÁSTAVBA, DOSTAVBA, STAVEBNÍ ÚPRAVY	AUTOR NÁVRHU: ING. ARCH. MARKÉTA KLIMENTOVÁ	ATELIÉR KOMPLEXNÍHO NÁVRHU STAVEB VE VEŘEJNÉ SPRÁVĚ Ing. Pavlík Kliment, Ph.D. Ing. Jan Šín Ing. Marie Klimentová
		VYPRACOVAL: Ing. PAVLÍK Kliment	
	D.1.4.3 – Zdravotně technické instalace	INVESTOR: OBEC POPŮVKY, NÁMĚSTÍ 237/23, 664 41 POPŮVKY	
		DATUM: 12/ 2023 ZAK.Č.: 9/2021	MĚŘÍTKO 1:50
	PŮDORYS 1.PP-1.NP	STUPEŇ: DPS FORMÁT: 16xA3	ČÍSLO VÝKRESU: 01