

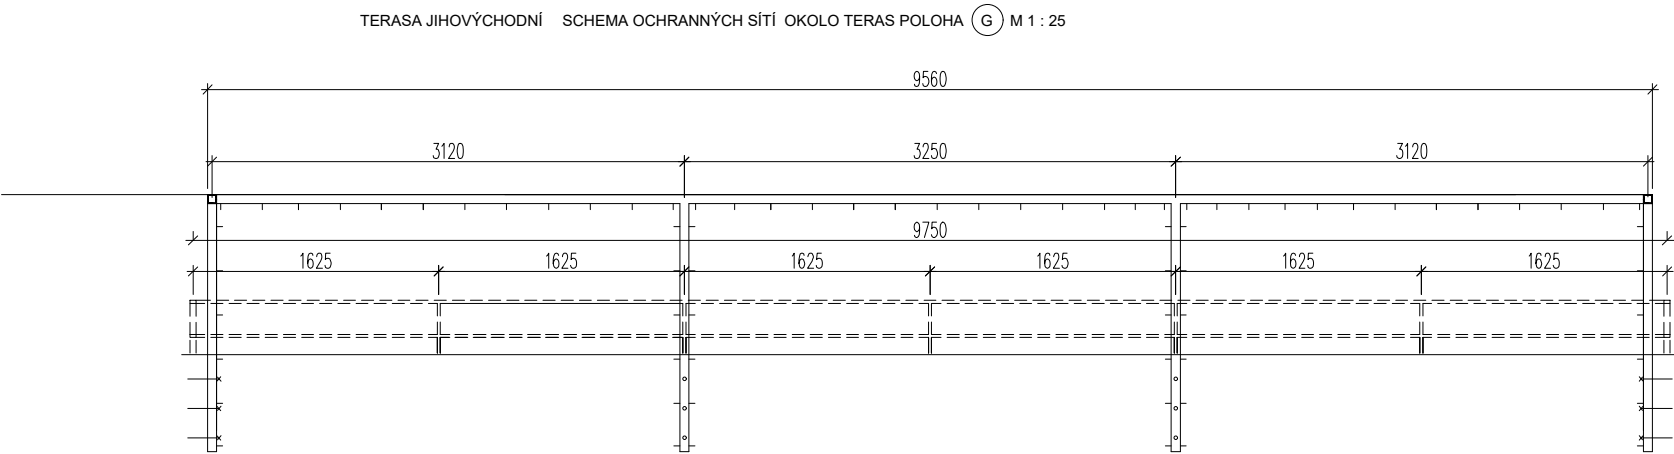


VÝPIS OCELOVÝCH PRVKŮ

JACKEL 60x60x4 - hmotnost 6,710 kg/m		
POLOHA	DÉLKA [m]	HMOTNOST [kg]
A	13,85	92,93
B	22,77	152,79
C	12,96	86,96
D	3,69	24,76
E	15,92	106,82
F	21,09	141,51
G	14,48	97,16
H	3,69	24,76
CELKEM	108,45	727,7

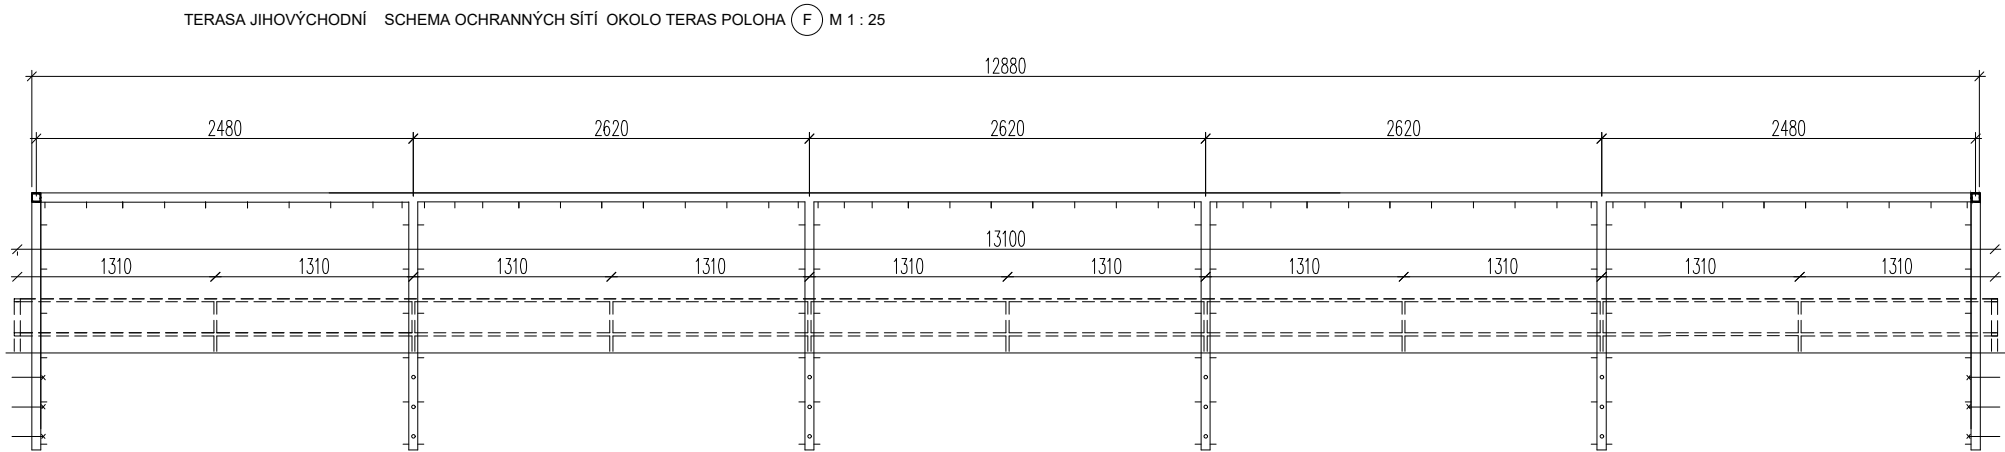

TERASA JIHOVÝCHODNÍ SCHEMA OCHRANNÝCH SÍTÍ OKOLO TERAS POLOHA (H) M 1 : 25

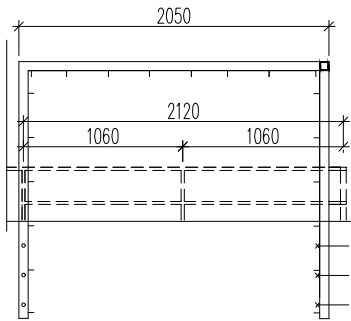

POZNÁMKA: NÁTĚR - ZÁKLADNÍ NÁTĚT, HORNÍ NÁTĚR SYNTETICKÝ NAPŘ. LIBERT , ŠEDÝ NÁTĚR, ODSTÍN BUDE ODSOUHLASEN PROJEKTANTEM
BUDE ZPRACOVÁNA DÍLENSKÁ DOKUMENTACE - BUDE ODSOUHLASENA PROJEKTANTEM

Klamal