LEGENDA PO

	POŽÁRNĚ DĚLÍCÍ KONSTRUKCE – OHRANIČENÍ POŽÁRNÍHO ÚSEKU
N 1.02	POŽÁRNĚ DĚLÍCÍ KONSTRUKCE – OHRANIČENÍ POŽÁRNÍHO ÚSEKU
REI 30	POŽÁRNÍ ODOLNOST NOSNÉ STROPNÍ KONSTRUKCE 30 MINUT
REW 15	POŽADOVANÁ POŽÁRNÍ ODOLNOST NOSNÉ OBVODOVÉ STĚNY 15 MINUT PŮSOBENÍ POŽÁRU Z VNITŘNÍ STRANY
EI 30	POŽADOVANÁ POŽÁRNÍ ODOLNOST NENOSNÉ POŘÁRNÍ STĚNY 30 MINUT
REI 45	POŽADOVANÁ POŽÁRNÍ ODOLNOST NOSNÉ POŘÁRNÍ STĚNY 45 MINUT
R 30	POŽADOVANÁ POŽÁRNÍ ODOLNOST NOSNÉHO PRVKU 30 MINUT
EW 15DP3-C	POŽADOVANÁ POŽÁRNÍ ODOLNOST NOSNÉHO PRVKU 30 MINUT
	ODSTUPOVÉ VZDÁLENOSTI, POŽÁRNĚ NEBEZPEČNÝ PROSTOR

	SMĚRY ÚNIKU, VÝCHODY Z OBJEKTU
H	VNITŘNÍ HADICOVÝ SYSTÉM
	PŘENOSNÝ HASÍCÍ PŘÍSTROJ – PHP–PG6
	NOUZOVÉ OSVĚTLENÍ
k	PANIKOVÁ KLIKA
1	EI–15DP3–C
2	EI–30DP1
6	EW–15DP1

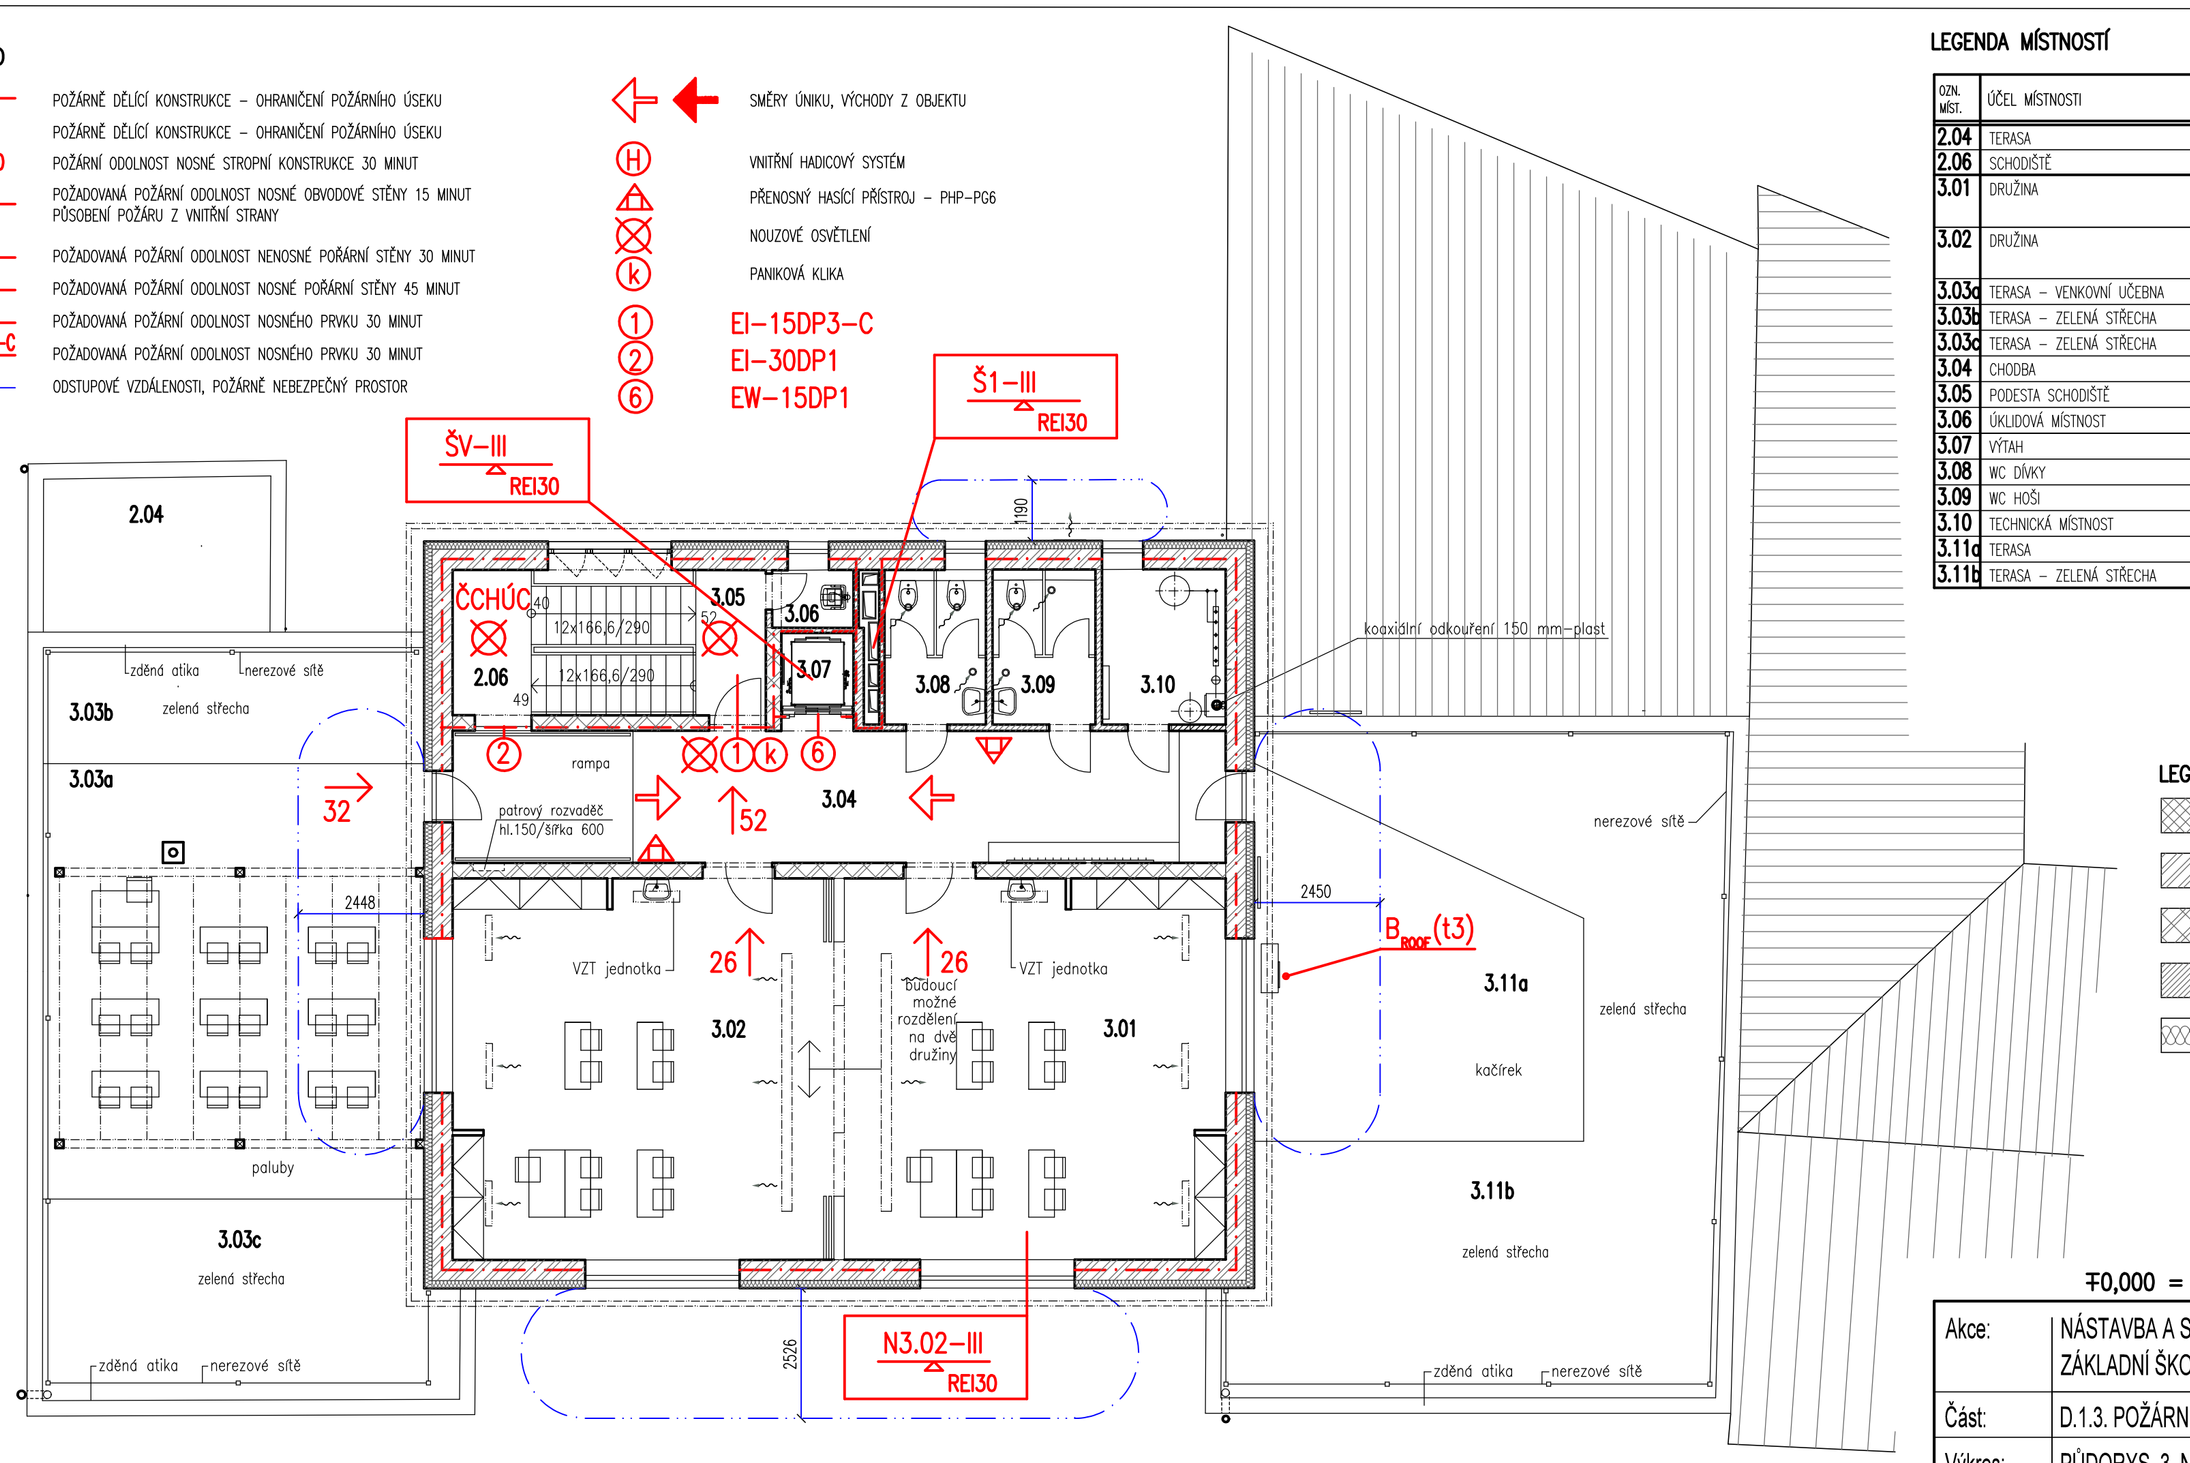

LEGENDA MÍSTNOSTÍ

OZN. MÍST.	ÚČEL MÍSTNOSTI	PLOCHA M²	SV.VÝŠKA M	OZN. M	PODLAHA	ZVLÁŠTNÍ ÚPRAVA POVRCHU	STROP PODHLEDY	POZNÁMKA
2.04	TERASA	1,5		P2	VENKOVNÍ DLAŽBA			
2.06	SCHODIŠTĚ	1,5		P5	KERAMICKÁ DLAŽBA	KERAM. SOKL (100)	SDK PODHLED 12,5	
3.01	DRUŽINA	52,15	3,00	P6	MARMOLEUM	DŘEVĚNÝ SOKL	SDK PODHLED 12,5	alternativa VLYSY KERAM. OBKLAD (1500)
3.02	DRUŽINA	52,15	3,00	P6	MARMOLEUM	DŘEVĚNÝ SOKL	SDK PODHLED 12,5	alternativa VLYSY KERAM. OBKLAD (1500)
3.03a	TERASA – VENKOVNÍ UČEBNA	62,80		P7	PALUBY			nerezové sítě, v=2,1 m
3.03b	TERASA – ZELENÁ STŘECHA	16,65		P8	ZELENÁ STŘECHA			nerezové sítě, v=2,1 m
3.03c	TERASA – ZELENÁ STŘECHA	30,20		P8	ZELENÁ STŘECHA			nerezové sítě, v=2,1 m
3.04	CHODBA	38,40	2,86	P5	KERAMICKÁ DLAŽBA	KERAM. SOKL (100)	SDK PODHLED 12,5	
3.05	PODESTA SCHODIŠTĚ	4,10		P5	KERAMICKÁ DLAŽBA	KERAM. SOKL (100)		
3.06	ÚKLIDOVÁ MÍSTNOST	1,85	2,60	P5	KERAMICKÁ DLAŽBA	KERAM. OBKLAD (1800)	SDK PODHLED 12,5	
3.07	VÝTAH	2,65						
3.08	WC DÍVKY	6,00	2,60	P5	KERAMICKÁ DLAŽBA	KERAM. OBKLAD (1800)	SDK PODHLED 12,5	
3.09	WC HOŠI	6,00	2,60	P5	KERAMICKÁ DLAŽBA	KERAM. OBKLAD (1800)	SDK PODHLED 12,5	
3.10	TECHNICKÁ MÍSTNOST	7,30	2,60	P2	KERAMICKÁ DLAŽBA	KERAM. OBKLAD (1800)	SDK PODHLED 12,5	
3.11a	TERASA	37,30		P7	KAČÍREK			nerezové sítě, v=2,1 m
3.11b	TERASA – ZELENÁ STŘECHA	81,50		P8	ZELENÁ STŘECHA			nerezové sítě, v=2,1 m

LEGENDA HMOT

- STÁVAJÍCÍ KONSTRUKCE
- NOVÉ ZDIVO – POROTHERM tl. 400 mm
- NOVÉ ZDIVO – POROTHERM tl. 300 mm
- NOVÉ ZDIVO – POROTHERM TL.125 mm
- NOVÁ TEPELNÁ IZOLACE – TL. 150 mm

∓0,000 = stávající podlaha 1.NP

Akce:	NÁSTAVBA A STAVEBNÍ ÚPRAVY ZÁKLADNÍ ŠKOLY V POPŮVKÁCH, ŠKOLNÍ 63/9	AUTORIZOVANÝ ARCHITEKT: ING. ARCH. MILOŠ KLEMENT AUTOR NÁVRHU: ING. ARCH. RŮŽENA KLEMENTOVÁ VYPRACOVAL: ING. JIŘÍ KOPLÍK INVESTOR: OBEC POPŮVKY, NÁVES 32/25, 664 41 POPŮVKY	Ing. JIŘÍ KOPLÍK ZUKOVÁ 1 621 00 BRNO TEL.: 604 293 248 E-MAIL: kopli@volny.cz
Část:	D.1.3. POŽÁRNĚ BEZPEČNOSTNÍ ŘEŠENÍ	DATUM: ŘÍJEN 2023 FORMÁT: 3 x A4 ZAK.Č.: 10/2023 STUPEŇ: DOKUMENTACE PRO SPOLEČNÉ ŘÍZENÍ – DUR + DSP	MĚŘÍTKO: 1 : 100
Výkres:	PŮDORYS 3. NP		ČÍSLO VÝKRESU: D.1.3.4