

V zastoupení investora Vás **žádám**

- o vydání vyjádření **obce Popůvky**, jako správce dešťové kanalizace na pozemku p.č. **1633/1 v kat. území Popůvky**, k napojení výše uvedené stavby na stávající dešťovou kanalizaci.

Ing. arch. Miloš Klement
tel. 776 044 291
e-mail klement@tisnovka.cz

OSTRŮVNÍ ÚŘAD POPŮVKY		Číslo dopor.
Datlo dne: <i>9. 11. 2021</i>	Zpracovatel: <i>[signature]</i>	
Číslo: <i>POP4-2253/2021</i>	Ukládací značka: <i>[signature]</i>	
Podpis: <i>[signature]</i>		

LEGENDA INŽENÝRSKÝCH SÍTÍ :

- SDĚLOVACÍ METALICKÝ KABEL UPC
- STÁVAJÍCÍ VODOVOD
- STÁVAJÍCÍ PLYNOVOD
- STÁVAJÍCÍ VEDENÍ NN
- STÁVAJÍCÍ VEDENÍ NN – PŘÍPOJENÍ PRO SOKOL
- STÁVAJÍCÍ VEDENÍ NN – VZDUŠNĚ
- STÁVAJÍCÍ DEŠŤOVÁ KANALIZACE – VE SPRÁVĚ OBCE
- STÁVAJÍCÍ SPLAŠKOVÁ KANALIZACE – DN 250 PP
- STÁVAJÍCÍ DRÁTĚNÝ PLOT

LEGENDA HMOT:

- ŘEŠENÉ ÚZEMÍ
- HRANICE KATASTRU
- parc.č.5/2

- STÁVAJÍCÍ KONSTRUKCE
- BETONOVÁ ZÁMKOVÁ DLAŽBA – PARKOVÁNÍ
- ZELEŇ
- HŘEŠTĚ, PÍSKOVÝ MLAT
- BETONOVÁ DLAŽBA
- STÁVAJÍCÍ STROMY

OBEC POPIŮVKY

Náves 32/25, 664 41
IČ: 00488275
E-mail: podatelna@popovky.cz
Tel: 547 928 081


±0,000 = stávající podlaha 1.NP

NÁSTAVBA A STAVEBNÍ ÚPRAVY
ZÁKLADNÍ ŠKOLY V POPŮVKÁCH, ŠKOLNÍ 63/9

D.1.1. ARCHITEKTONICKO STAVEBNÍ ČÁST

SITUACE - STÁVAJÍCÍ STAV

ATELIER TISNOVKA AUTORIZOVANÝ ARCHITEKT: ING. ARCH. MILUŠ KLEMENT AUTOR VÁRHU: ING. ARCH. RUDENA KLEMENTOVÁ VYPRACOVANÁ: ING. ARCH. RUDENA KLEMENTOVÁ, ING. JAR. HODZAROVÁ INVESTOR: OBEC POPIŮVKY, MÍST. 32/25, 664 41 POPŮVKY E-MIL: klementm@popovky.cz WWW: www.tisnovka.cz	AKTUALIZACE: 10/2023 ZAK.Č.: 10/2023 STUPEŇ: SPOLEČNÉ POVLÁNÍ – DIF + DSP FORMÁT: 2 x A4 MĚŘÍTKO: 1 : 250 ČÍSLO VÝKRESU: C.3
---	---

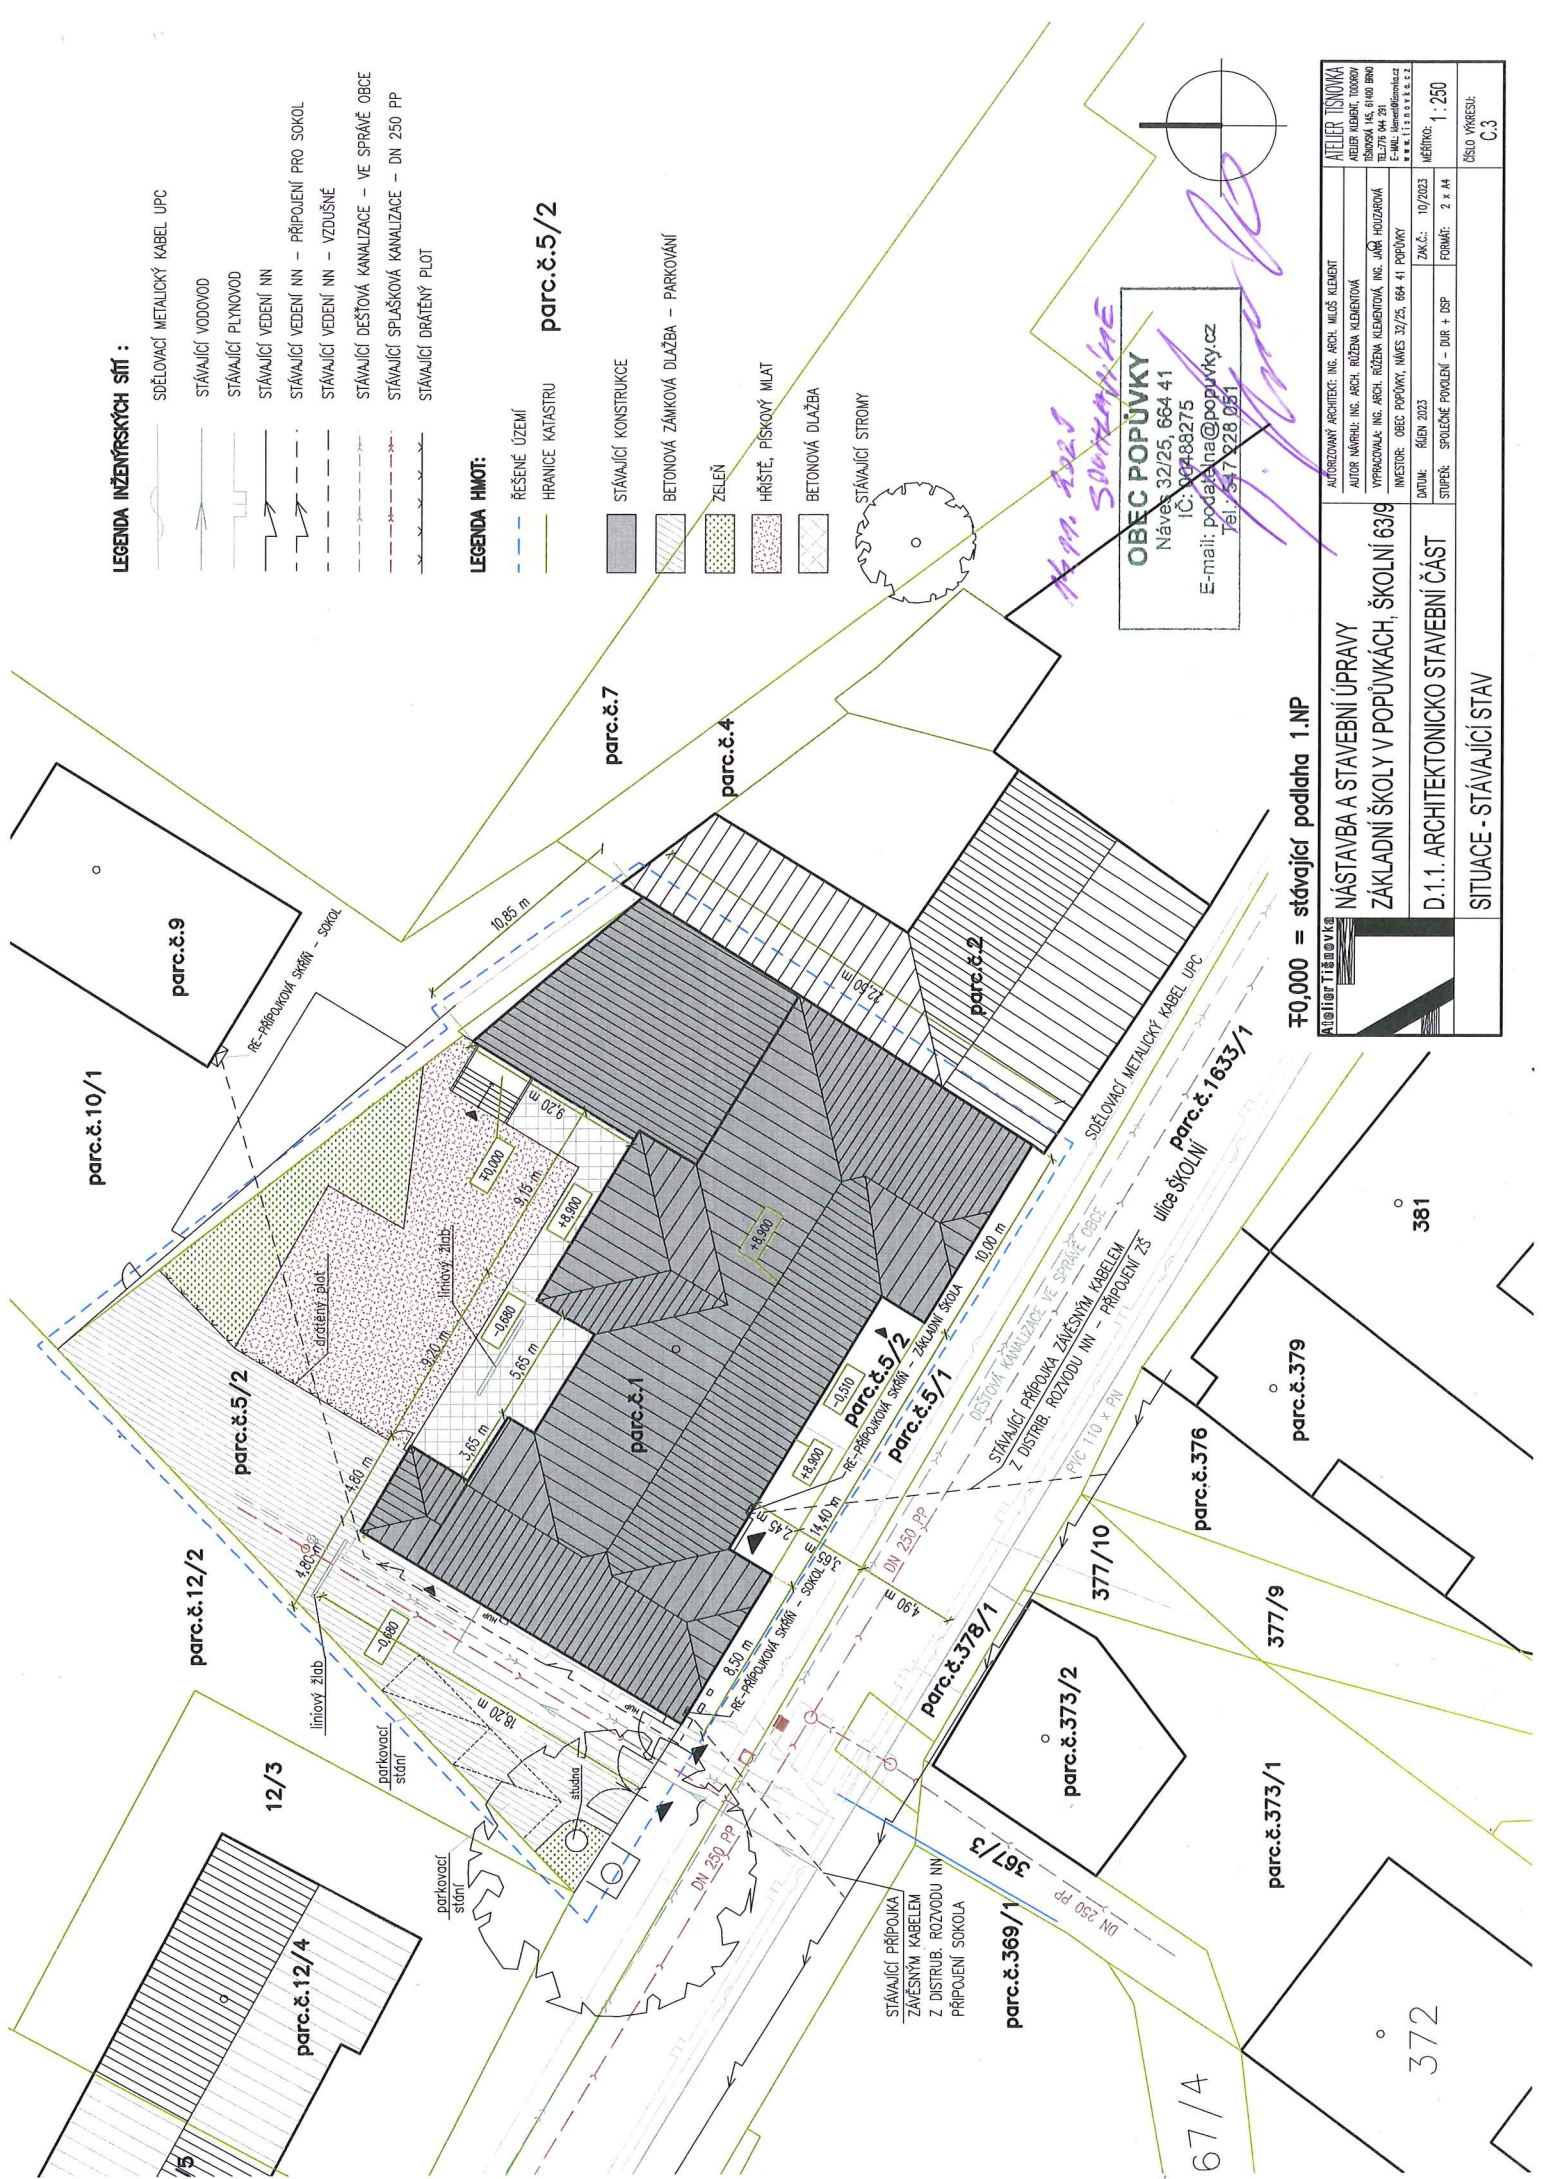


LEGENDA INŽENÝRSKÝCH SÍTÍ :


- SDĚLOVACÍ METALICKÝ KABEL UPC
- STÁVAJÍCÍ VEDENÍ NN
- STÁVAJÍCÍ VEDENÍ NN – PŘÍPOJENÍ SOKOLA
- STÁVAJÍCÍ PŘÍPOJKA ZÁVĚSNÝM KABLEM
- VZDUŠNÉ VEDENÍ NN
- STÁVAJÍCÍ VODOVOD
- STÁVAJÍCÍ PLYNOVOD
- STÁVAJÍCÍ VEDENÍ NN – ZRUŠENO BEZ NÁHRADY
- STÁVAJÍCÍ DEŠŤOVÁ KANALIZACE – VE SPRÁVĚ OBCE
- STÁVAJÍCÍ SPLAŠKOVÁ KANALIZACE – DN 250 PP
- NOVÁ DEŠŤOVÁ KANALIZACE
- NOVÁ SPLAŠKOVÁ KANALIZACE
- STÁVAJÍCÍ DRÁTĚNÝ PLOT ODSTRANIT
- PŘELOŽENÍ PŮVODNÍHO VZDUŠNÉHO VEDENÍ NN

LEGENDA HMOTÍ:

- ŘEŠENÉ ÚZEMÍ
- HRANICE KATASTRU
- HRANICE POŽÁRNĚ NEBEZPEČNÉHO PROSTORU
- STÁVAJÍCÍ OBJEKT ŠKOLY, PLOCHA 575,40 M2
- DOSTAVBA, PLOCHA 19,70 M2
- BOURANÉ KONSTRUKCE

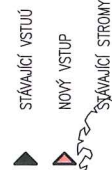

OBEC POPŮVKY
Náves 32/25, 664 41
IČ: 00488275
E-mail: podatelna@popovky.cz
Tel: 547 228 051

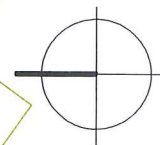

70,000 = stávající podlaha 1.NP

ATELIER TISNOVKA
NÁSTAVBA A STAVEBNÍ ÚPRAVY
ZÁKLADNÍ ŠKOLY V POPŮVKÁCH, ŠKOLNÍ 639
D.1.1. ARCHITEKTONICKO STAVEBNÍ ČÁST
SITUACE - NÁVRH

AUTORIZOVANÝ ARCHITEKT: ING. ARCH. MILOŠ KLEMENT	AUTELIER TISNOVKA
AUTOR NÁVRHU: ING. ARCH. RUDOLFA KLEMENTOVÁ	ADRESA KLIENTA: 100000
VYPRACOVANÁ: ING. ARCH. RUDOLFA KLEMENTOVÁ, ING. JAR. HODZAROVÁ	ŠKOLNÍ 639, 664 41
INVESTOR: OBEC POPŮVKY, NÁVES 32/25, 664 41 POPŮVKY	TEL: 547 228 051
DATA: ŘÍJEN 2023	FORMÁT: 2 x A4
STUPEŇ: DOKUMENTACE PRO SPOLEČNÉ ŘEŠENÍ – DUR + DSP	ČÍSLO VÝKRESU: C.4

