
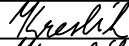
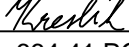


HLAVNÍ PROJ.	Ing. arch. Miloš KLEMENT	Ing. Jaroslav Kreslík Riegrova 13a, 612 00 BRNO tel. 420 608 97 66 23 e-mail: <a href="mailto:kreslikj@volny.cz">kreslikj@volny.cz</a>	
PROJEKTANT	Ing. Jaroslav KRESLÍK 		
VYPRACOVAL	Ing. Jaroslav KRESLÍK 		
INVESTOR	OBEC POPŮVKY, NÁVES 32/25, 664 41 POPŮVKY		
AKCE NÁSTAVBA A STAVEBNÍ ÚPRAVY ZÁKLADNÍ ŠKOLY V POPŮVKÁCH, ŠKOLNÍ 63/9 D.1.4.7 - Měření a regulace		DRUH DOKUM.	DPS
		ZAKÁZKA Č.	34/23
		DATUM	01/2024
		FORMÁT	11xA4
		MĚŘÍTKO	--
SCHÉMA REGULACE			MR21

1	2	3	4	5	6	7	8	9	10	11	12	13	14	15	16	17	18	19	20										
LEGENDA																													
		SNÍMAČ TEPLOTY					VENTIL SE SERVOPOHONEM					OHŘÍVAČ					SNÍMAČ TLAKU					SMĚŠOVACÍ VENTIL SE SERVOPOHONEM					CHLADIČ		
		SNÍMAČ DIFERENCIÁLNÍHO TLAKU					VENTILÁTOR					ZVLHČOVAČ					SNÍMAČ TEPLOTY A RELATIVNÍ VLHKOSTI					OBĚHOVÉ ČERPADLO					FREKVENČNÍ MĚNIČ		
		SNÍMAČ TEPLOTY A KONCENTRACE CO2					SERVISNÍ VYPÍNAČ					DESKOVÝ REKUPERÁTOR					SNÍMAČ MNOŽSTVÍ (PRŮTOKU) VZDUCHU					POŽÁRNÍ Klapka					ROTAČNÍ REKUPERÁTOR		
		SNÍMAČ KONCENTRACE CO2					POŽÁRNÍ UZÁVĚR					FILTR					REGULÁTOR TEPLOTY (TERMOSTAT)					MĚŘIČ SPOTŘEBY TEPLA					MĚŘIČ SPOTŘEBY CHLADU		
		REGULÁTOR DIFERENCIÁLNÍHO TLAKU										KLAPKA SE SERVOPOHONEM					REGULÁTOR RELATIVNÍ VLHKOSTI					MĚŘIČ SPOTŘEBY VODY (VODOMĚR)					MĚŘIČ SPOTŘEBY ELEKTRICKÉ ENERGIE (ELEKTROMĚR)		
		REGULÁTOR RELATIVNÍ VLHKOSTI										MĚŘIČ SPOTŘEBY PLYNU (PLYNOMĚR)					REGULÁTOR VÝSKYTU CO					REGULÁTOR VÝSKYTU KOUŘE					MECHANICKÝ SPÍNAČ		
		KLAPKA SE SERVOPOHONEM																											
1	2	3	4	5	6	7	8	9	10	11	12	13	14	15	16	17	18	19	20										
Vypracoval: Ing. Kreslík				Změna:				Obsah listu:				Akce: Nastavba a stavební úpravy ZŠ v Popůvkách				Zak. č.: 34/23				Listů: 11									
Datum: 01/2024				Vypracoval:				LEGENDA				Obsah:				V.č.: MR21				List: 2									
Měřítko: není				Datum:								SCHEMA REGULACE																	

1	2	3	4	5	6	7	8	9	10	11	12	13	14	15	16	17	18	19	20
---	---	---	---	---	---	---	---	---	----	----	----	----	----	----	----	----	----	----	----

KOTELNA 1.NP  
ROZVADEČ DT1

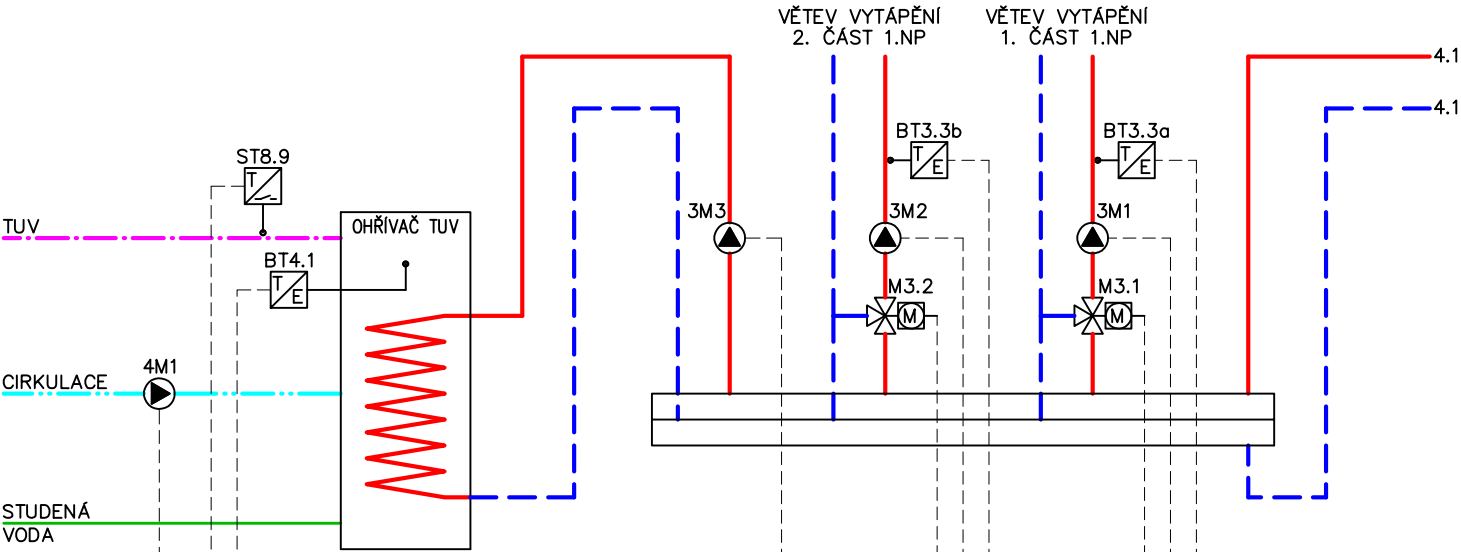


AI																			
DI																			
AO																			
DO																			

1	2	3	4	5	6	7	8	9	10	11	12	13	14	15	16	17	18	19	20
Vypracoval: Ing. Kreslík			Změna:						Obsah listu:			Akce: Nástavba a stavební úpravy ZŠ v Popůvkách			Zak. č.: 34/23			Listů: 11	
Datum: 01/2024			Vypracoval:						KOTELNA 1.NP			Obsah:			V.č.: MR21			List: 3	
Měřítko: není			Datum:									SCHEMA REGULACE							

1	2	3	4	5	6	7	8	9	10	11	12	13	14	15	16	17	18	19	20
---	---	---	---	---	---	---	---	---	----	----	----	----	----	----	----	----	----	----	----

KOTELNA 1.NP  
ROZVADEČ DT1

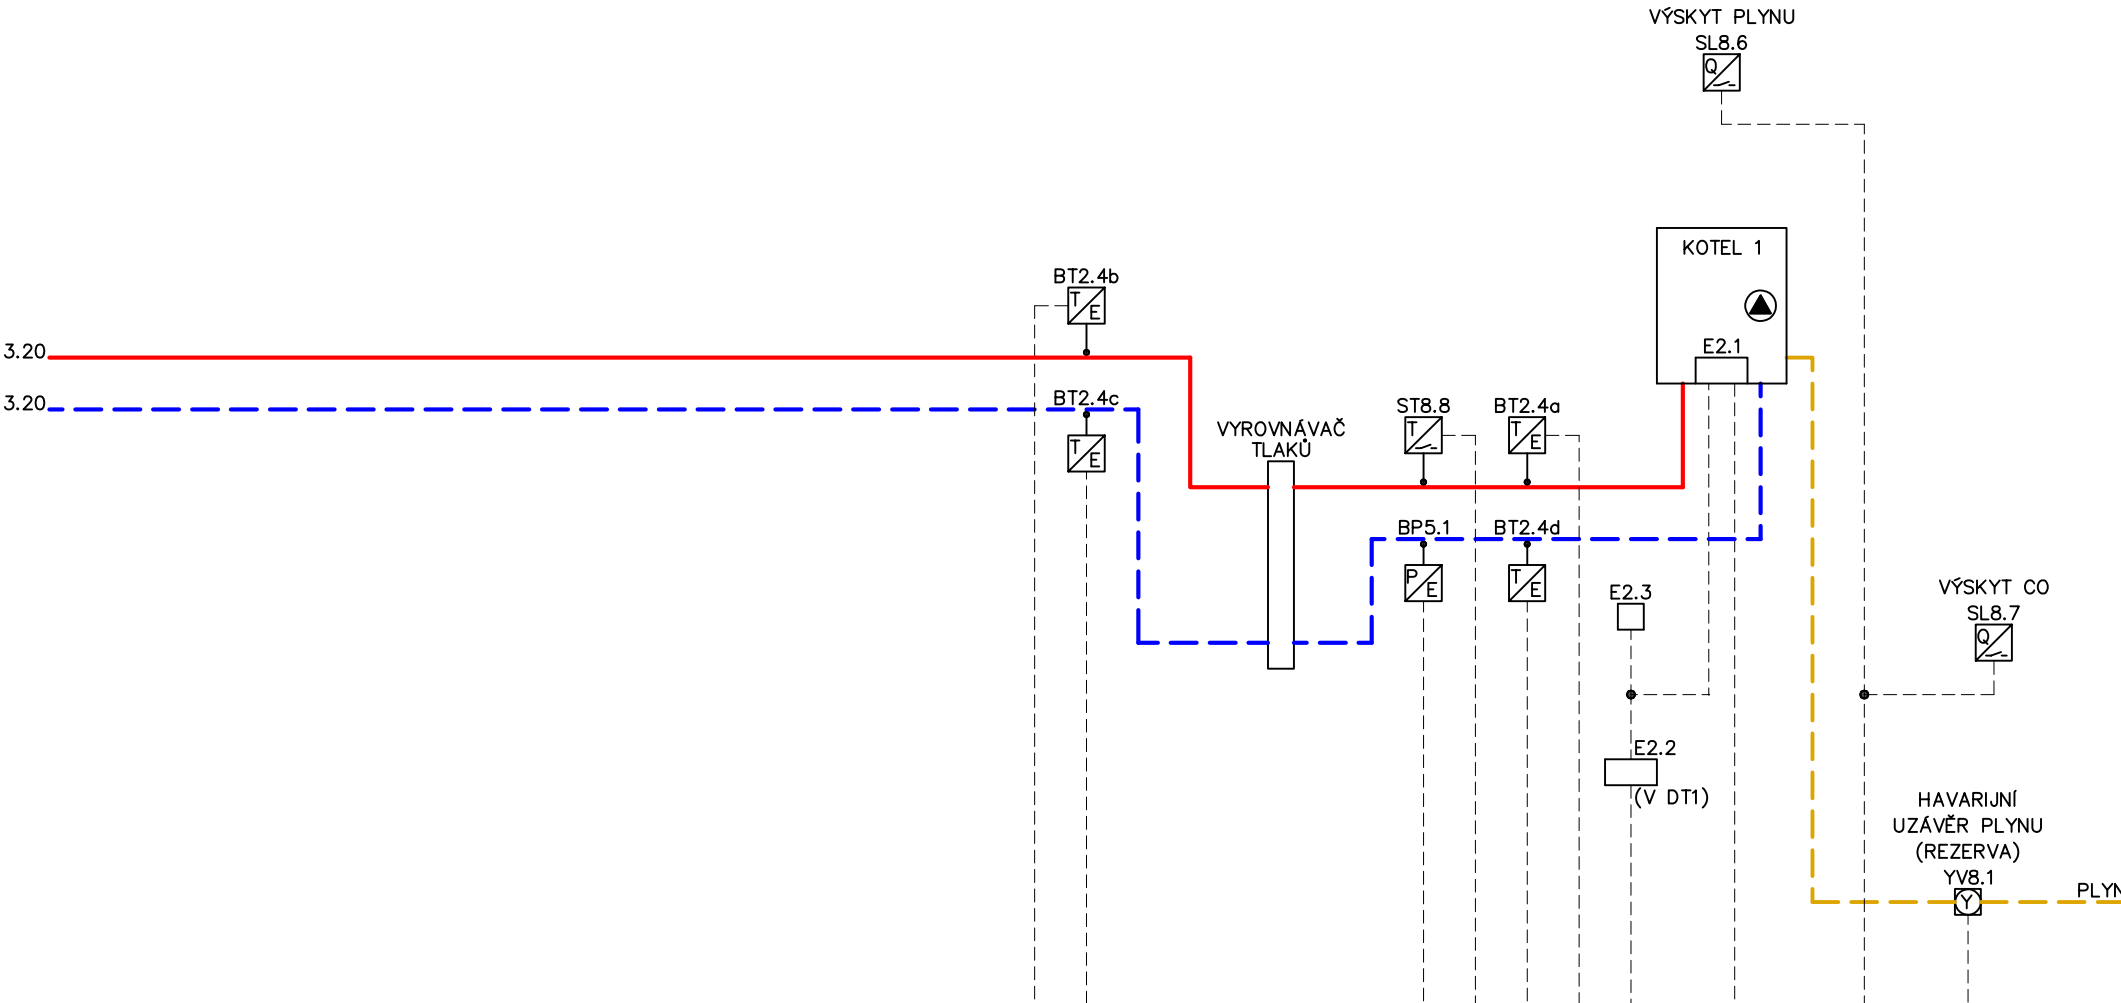


AI																			
DI																			
AO																			
DO																			

1	2	3	4	5	6	7	8	9	10	11	12	13	14	15	16	17	18	19	20
Vypracoval: Ing. Kreslík			Změna:						Obsah listu:			Akce: Nastavba a stavební úpravy ZŠ v Popůvkách			Zak. č.: 34/23			Listů: 11	
Datum: 01/2024			Vypracoval:						KOTELNA 1.NP			Obsah:			V.č.: MR21			List: 4	
Měřítko: není			Datum:									SCHEMA REGULACE							

1	2	3	4	5	6	7	8	9	10	11	12	13	14	15	16	17	18	19	20
---	---	---	---	---	---	---	---	---	----	----	----	----	----	----	----	----	----	----	----

KOTELNA 1.NP  
ROZVADEČ DT1

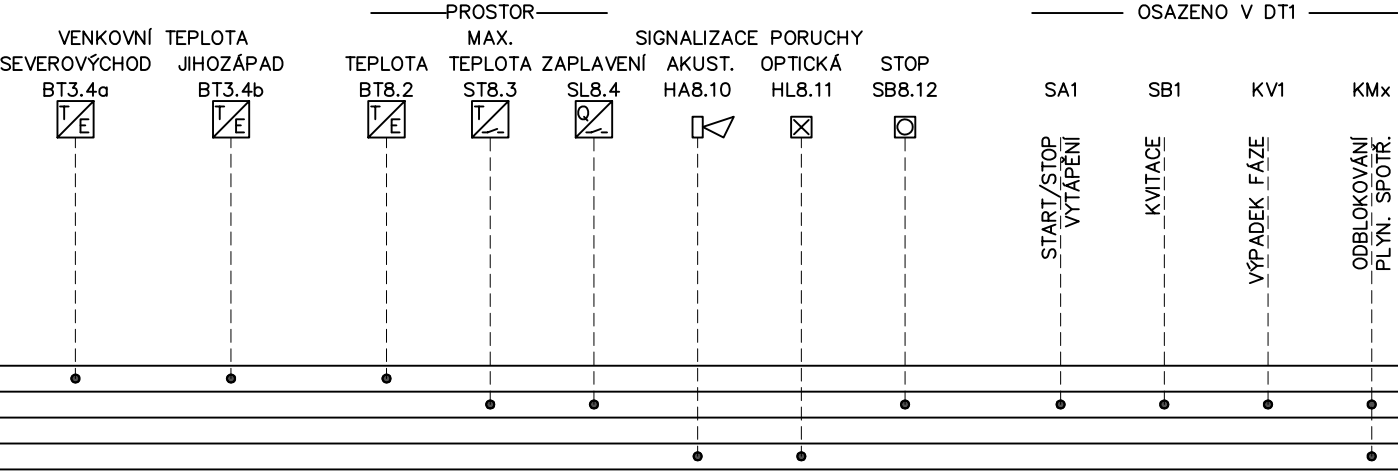


1	2	3	4	5	6	7	8	9	10	11	12	13	14	15	16	17	18	19	20
Vypracoval: Ing. Kreslík			Změna:						Obsah listu:			Akce: Nastavba a stavební úpravy ZŠ v Popůvkách			Zak. č.: 34/23			Listů: 11	
Datum: 12/2014			Vypracoval:						KOTELNA 1.NP			Obsah:			V.č.: MR21			List: 5	
Měřítko: není			Datum:									SCHEMA REGULACE							



---


1	2	3	4	5	6	7	8	9	10	11	12	13	14	15	16	17	18	19	20
---	---	---	---	---	---	---	---	---	----	----	----	----	----	----	----	----	----	----	----

KOTELNA 3.NP  
ROZVADĚČ DT2

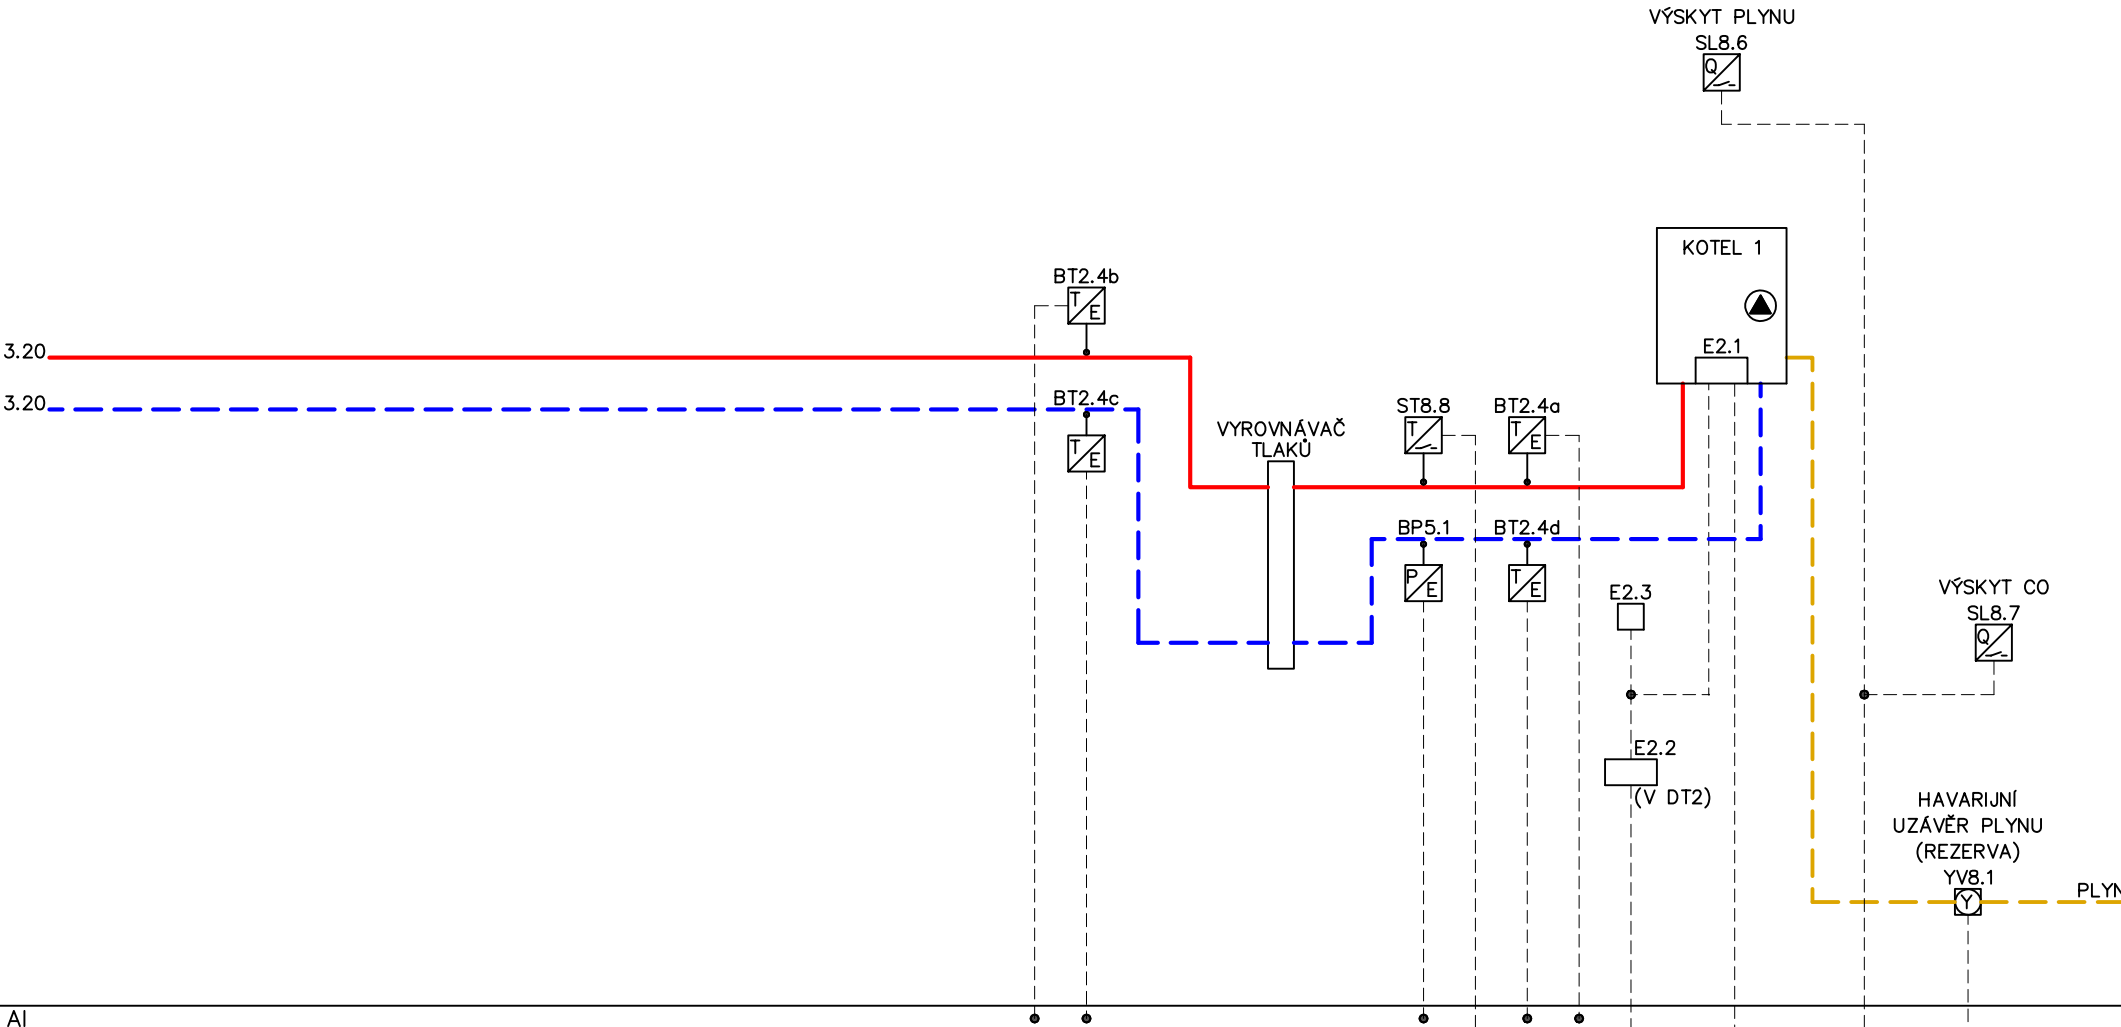

AI																			
DI																			
AO																			
DO																			


1	2	3	4	5	6	7	8	9	10	11	12	13	14	15	16	17	18	19	20
Vypracoval: Ing. Kreslík			Změna:						Obsah listu:			Akce: Nastavba a stavební úpravy ZŠ v Popůvkách			Zak. č.: 34/23			Listů: 11	
Datum: 01/2024			Vypracoval:						KOTELNA 3.NP			Obsah:			V.č.: MR21			List: 7	
Měřítko: není			Datum:									SCHEMA REGULACE							

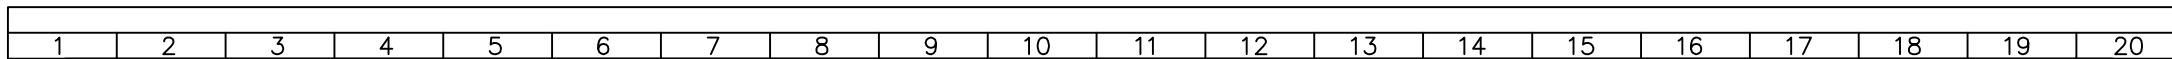



1	2	3	4	5	6	7	8	9	10	11	12	13	14	15	16	17	18	19	20
---	---	---	---	---	---	---	---	---	----	----	----	----	----	----	----	----	----	----	----


PODLAHOVÉ VYTÁPĚNÍ - 2.NP  
ROZVADĚČ DT2

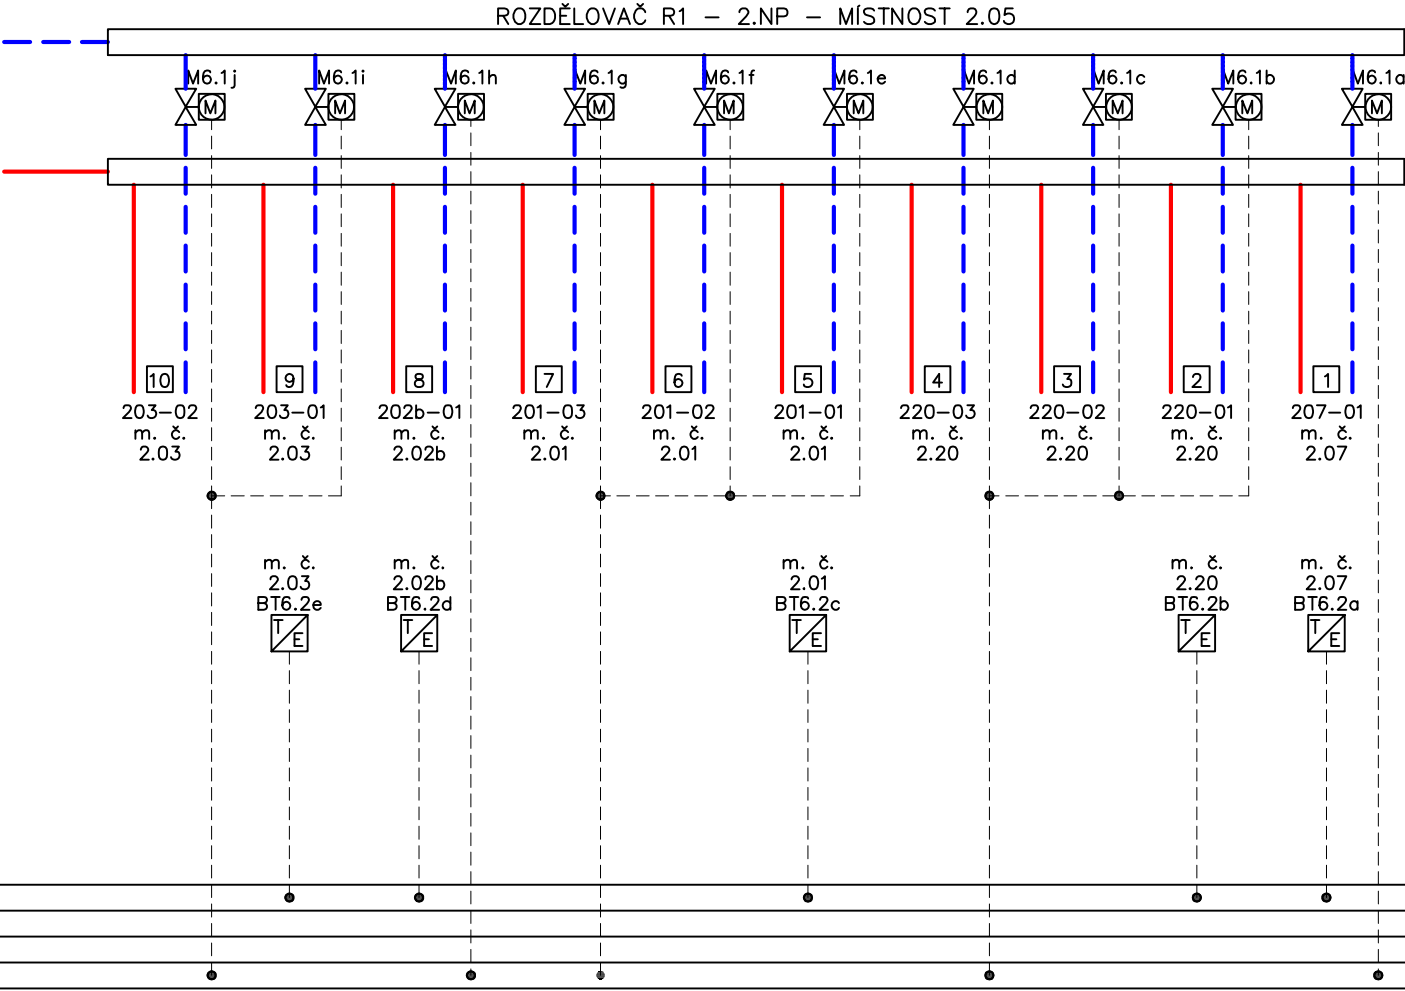

1	2	3	4	5	6	7	8	9	10	11	12	13	14	15	16	17	18	19	20
Vypracoval: Ing. Kreslík			Změna:						Obsah listu:			Akce: Nastavba a stavební úpravy ZŠ v Popůvkách			Zak. č.: 34/23			Listů: 11	
Datum: 01/2024			Vypracoval:						PODLAHOVÉ VYTÁPĚNÍ – 2.NP			Obsah:			V.č.: MR21			List: 9	
Měřítko: není			Datum:									SCHEMA REGULACE							

1	2	3	4	5	6	7	8	9	10	11	12	13	14	15	16	17	18	19	20
---	---	---	---	---	---	---	---	---	----	----	----	----	----	----	----	----	----	----	----


PODLAHOVÉ VYTÁPĚNÍ - 2.NP  
ROZVADĚČ DT2

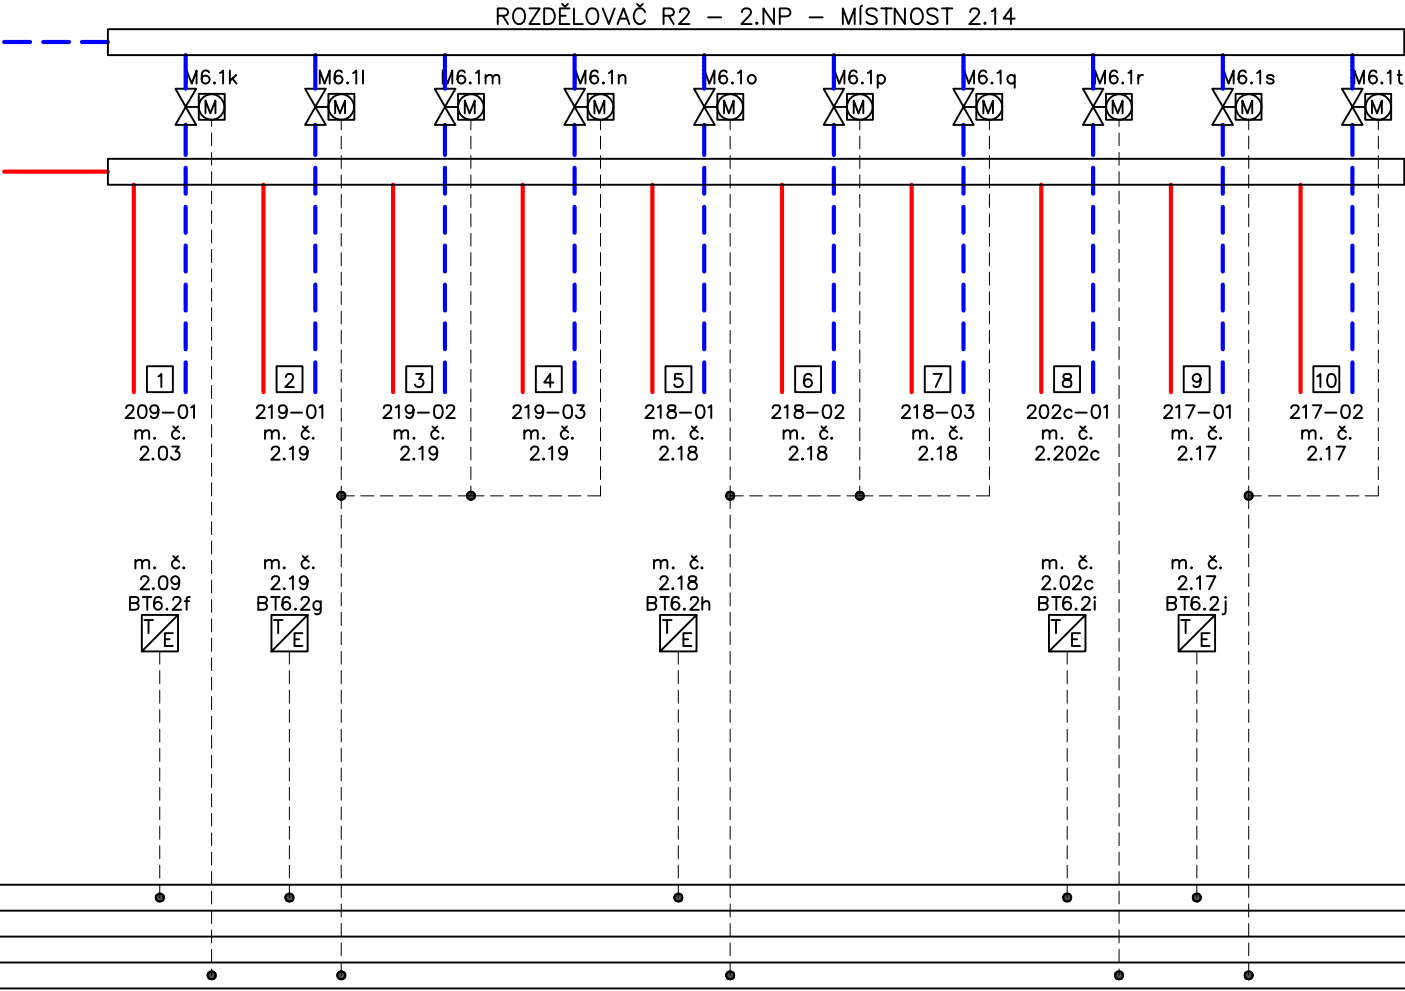

1	2	3	4	5	6	7	8	9	10	11	12	13	14	15	16	17	18	19	20
Vypracoval: Ing. Kreslík			Změna: Vypracoval: Datum:						Obsah listu: PODLAHOVÉ VYTÁPĚNÍ – 2.NP			Akce: Nástavba a stavební úpravy ZŠ v Popůvkách			Zak. č.: 34/23			Listů: 11	
Datum: 01/2024												Obsah:			V.č.:			List:	
Měřítko: není												SCHEMA REGULACE			MR21			10	

1	2	3	4	5	6	7	8	9	10	11	12	13	14	15	16	17	18	19	20
---	---	---	---	---	---	---	---	---	----	----	----	----	----	----	----	----	----	----	----

PODLAHOVÉ VYTÁPĚNÍ - 3.NP  
ROZVADĚČ DT2

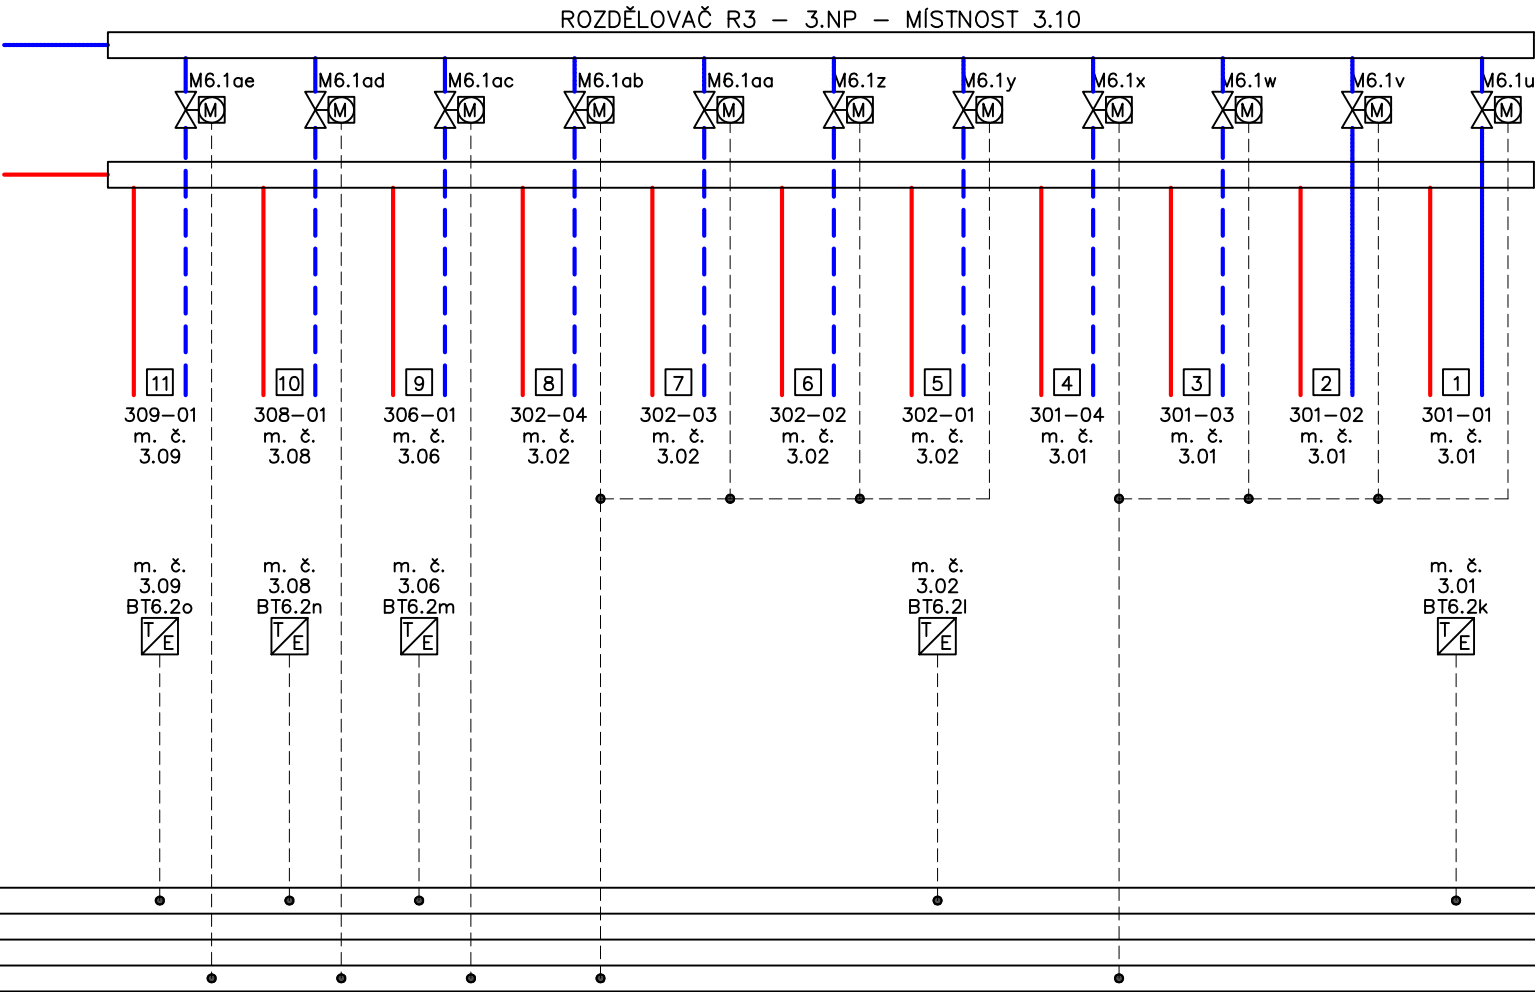

1	2	3	4	5	6	7	8	9	10	11	12	13	14	15	16	17	18	19	20
Vypracoval: Ing. Kreslík			Změna:						Obsah listu:			Akce: Nastavba a stavební úpravy ZŠ v Popůvkách			Zak. č.: 34/23			Listů: 11	
Datum: 01/2024			Vypracoval:						PODLAHOVÉ VYTÁPĚNÍ – 3.NP			Obsah:			V.č.: MR21			List: 11	
Měřítko: není			Datum:									SCHEMA REGULACE							