



ZÁVĚSNÝ KLOZET



UMYVADLO 01




WC SOUSTAVA VČETNĚ KARTÁČE




VÝLEVKVA


3.06 ÚKLIDOVÁ MÍSTNOST		
OZN.	DRUH VYBAVENÍ	KS
E08	ZÁVĚSNÁ VÝLEVKVA S PASTI. MŘÍŽKOU	1
E13	UMYVADL. NÁSTĚN. BATERIE – VÝLEVKVA	1
E24	DVOUČINNĚ TLAČITKO – VÝLEVKVA	1
G01	KERAMICKÝ OBRKLAD 01	–

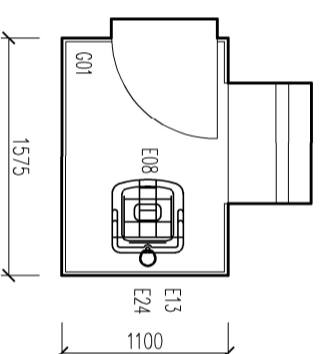



3.06 ÚKLIDOVÁ MÍSTNOST

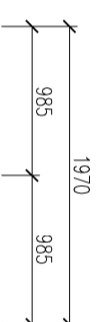

3.08 WC DÍVKY

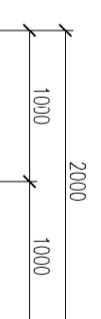

3.09 WC HOŠI

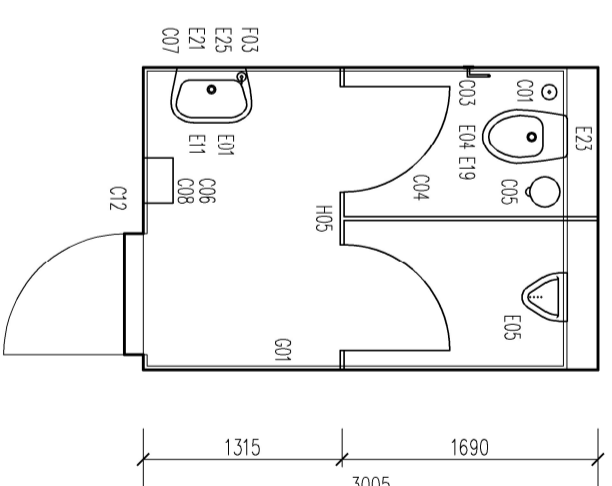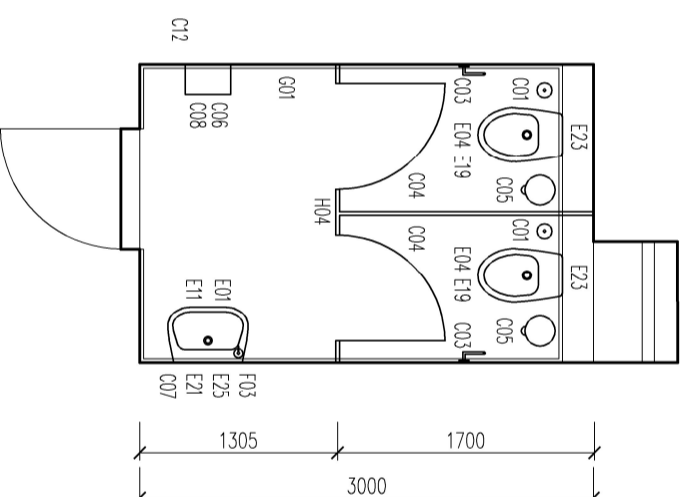

3.08 WC DÍVKY		
OZN.	DRUH VYBAVENÍ	KS
C01	WC SOUPRAVA VČETNĚ KARTÁČE	2
C02	DRŽÁK TOAL. PAP. – PRAVOSTRANNÝ	1
C03	DRŽÁK TOAL. PAP. – LEVOSTRANNÝ	1
C04	HÁČEK NA ODĚVY	2
C05	ODPADKOVÝ KOŠ – WC KABINA	2
C06	ODPADKOVÝ KOŠ – WC PŘEDSÍŇKA	1
C07	DAVKOVAČ MŮDLA	1
C08	OSOUSIČ RUKOU	1
C12	DAVKOVAČ PAPIROVÝCH UTĚREK	1
E01	UMYVADLO	1
E04	ZÁVĚSNÝ KLOZET	2
E11	UMYVADLOVÁ STOLÁN. PÁK. BATERIE	1
E19	WC SEDÁTKO S POKLOPEM	2
E21	UMYVADLOVÝ SIFON	1
E23	DVOUČINNĚ TLAČITKO – KLOZET	2
E25	ROHOVÝ VENTIL	1
F03	ZRGADLO 03	1
G01	KERAMICKÝ OBRKLAD 01	–
H04	SANITÁRNÍ PŘÍČKA 04	1

3.06 ÚKLIDOVÁ MÍSTNOST

3.08 WC DÍVKY

3.09 WC HOŠI		
OZN.	DRUH VYBAVENÍ	KS
C01	WC SOUPRAVA VČETNĚ KARTÁČE	1
C03	DRŽÁK TOAL. PAP. – LEVOSTRANNÝ	1
C04	HÁČEK NA ODĚVY	1
C05	ODPADKOVÝ KOŠ – WC KABINA	1
C06	ODPADKOVÝ KOŠ – WC PŘEDSÍŇKA	1
C07	DAVKOVAČ MŮDLA	1
C08	OSOUSIČ RUKOU	1
C12	DAVKOVAČ PAPIROVÝCH UTĚREK	1
E01	UMYVADLO	1
E04	ZÁVĚSNÝ KLOZET	1
E05	URINÁL	1
E11	UMYVADLOVÁ STOLÁN. PÁK. BATERIE	1
E19	WC SEDÁTKO S POKLOPEM	1
E21	UMYVADLOVÝ SIFON	1
E23	DVOUČINNĚ TLAČITKO – KLOZET	1
E25	ROHOVÝ VENTIL	1
F03	ZRGADLO 03	1
G01	KERAMICKÝ OBRKLAD 01	–
H05	SANITÁRNÍ PŘÍČKA 05	1

3.09 WC HOŠI

		ATELIER TŠŇOVKA ATELIER KLEMĚN, TOUŘOV TŠŇOVSKÁ 145, 51400 BRNO TEL: 776 044 291 E-MAIL: klem@atelierstsnovka.cz WWW: atelierstsnovka.cz	
Autorizovaný architekt: ING. ARCH. MLOŠ KLEMĚN AUTOR NÁVRHU: ING. ARCH. RŮŽENA KLEMĚNTOVÁ VYPRACOVATEL: ING. ARCH. R. KLEMĚNTOVÁ, ING. I. HOUZAROVÁ, M. HOLKOVÁ INVESTOR: OCEC POPŮVKY, NÁVES 32/25, 664 41 POPŮVKY DATUM: BRZEZEN 2024 FORMÁT: 24x4 STUPĚŇ: DOKUMENTACE PRO PROJEKCI STAVBY		NÁSTAVBA A STAVENÍ ÚPRAVY ZÁKLADNÍ ŠKOLY V POPŮVKÁCH, ŠKOLNÍ 63/9 PROJEKT INTERIÉRU MÍSTNOST 3.06, 3.08, 3.09 ČÍSLO VÝKRESU: D.1.1.E.XX	
MĚŘÍTKO: 1:50			