

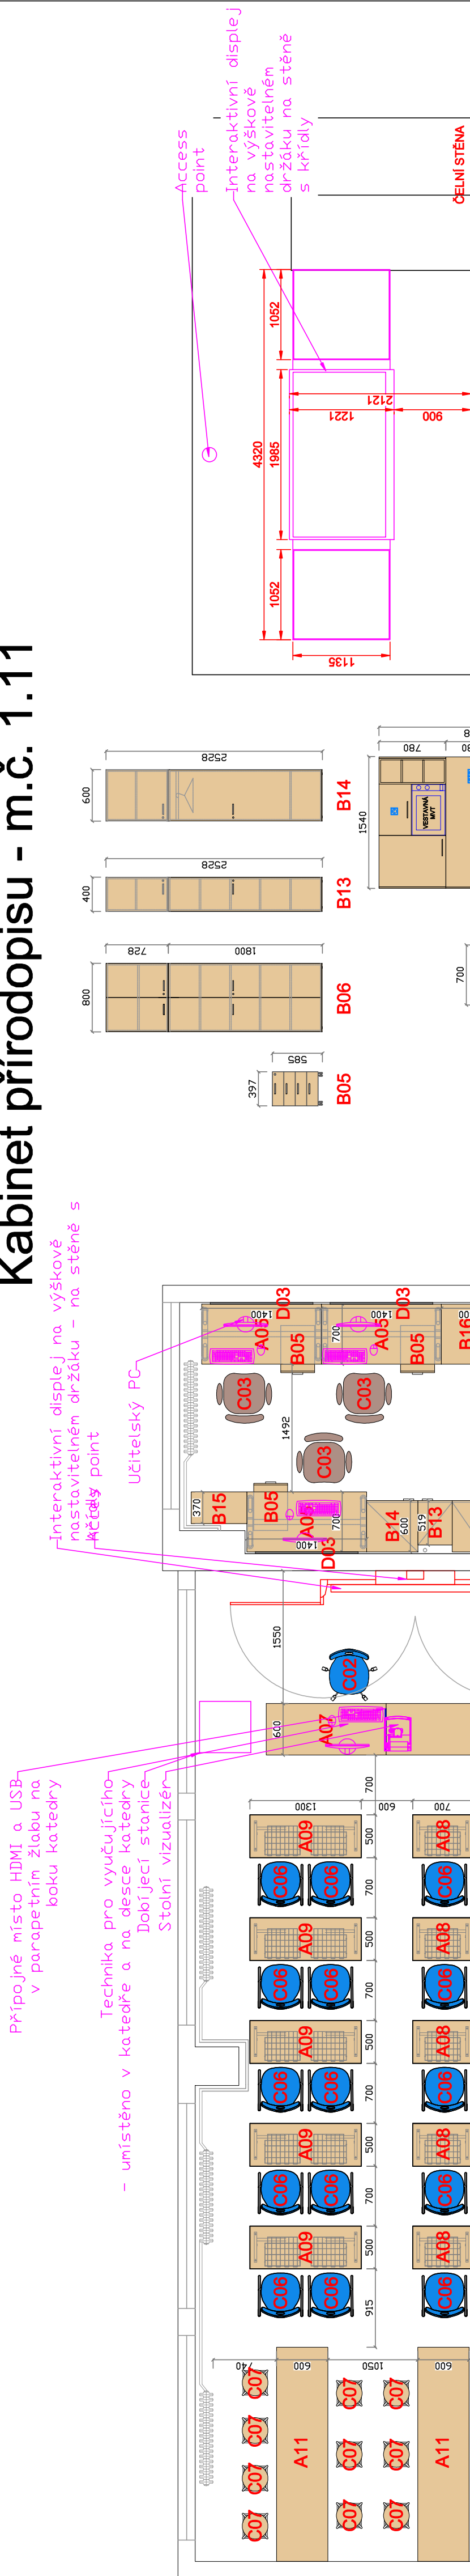


Kabinet přírodopisu - m.č. 1.11

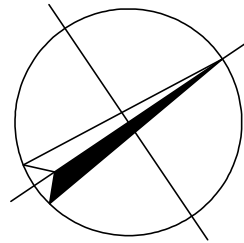

Přírodovědecká - m.č. 1.10

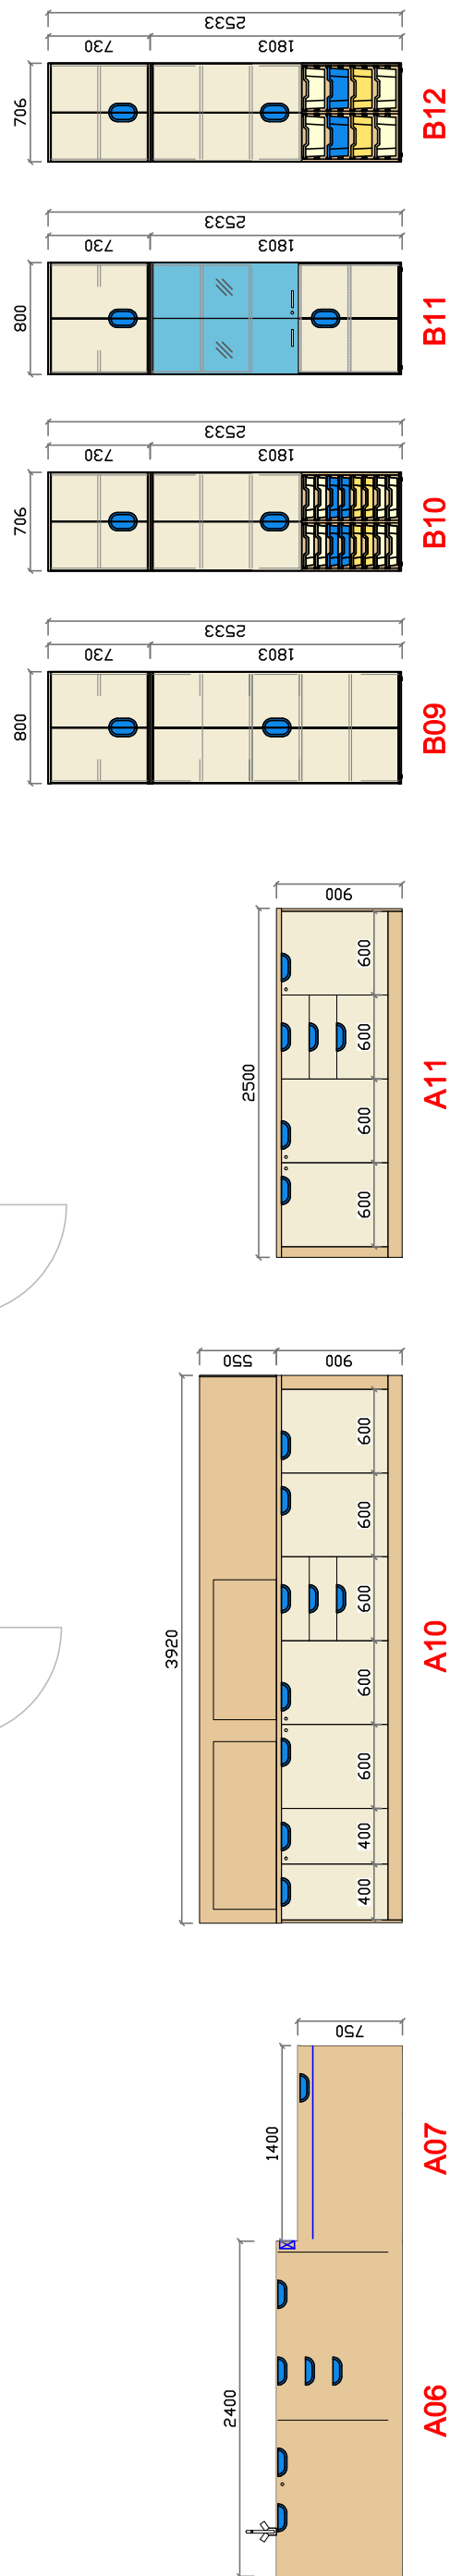

Autorizace projektu:	Ing. Petr Zavadil	Otisk razítka:
Vedoucí/kontrola projektu:	Ing. Petr Zavadil	
Vypracoval:	Ing. Petr Zavadil	
-	-	
Kreslil:	Ing. arch. Olha Prokopova	
-	-	
Kraj:	Jihomoravský	Místo: Základní škola Ivanovice na Hané, Tyršova 218/4, 683 23 Ivanovice na Hané, parc. č. 1730, k.ú. Ivanovice na Hané
Investor:	ZŠ IVANOVICE NA HANÉ, Tyršova 218/4, 683 23 Ivanovice na Hané, IČ: 462 70 876	
Název stavby:	Rekonstrukce silno a slabo proudé instalace, dobudování WC pro imobilní a vestavba výtahu do stávající šachty, ZŠ Ivanovice na Hané, ul. Tyršova 218/4	
Obsah výkresu:	Místnosti 1.10 a 1.11 - Učebna a kabinet přírodopisu	