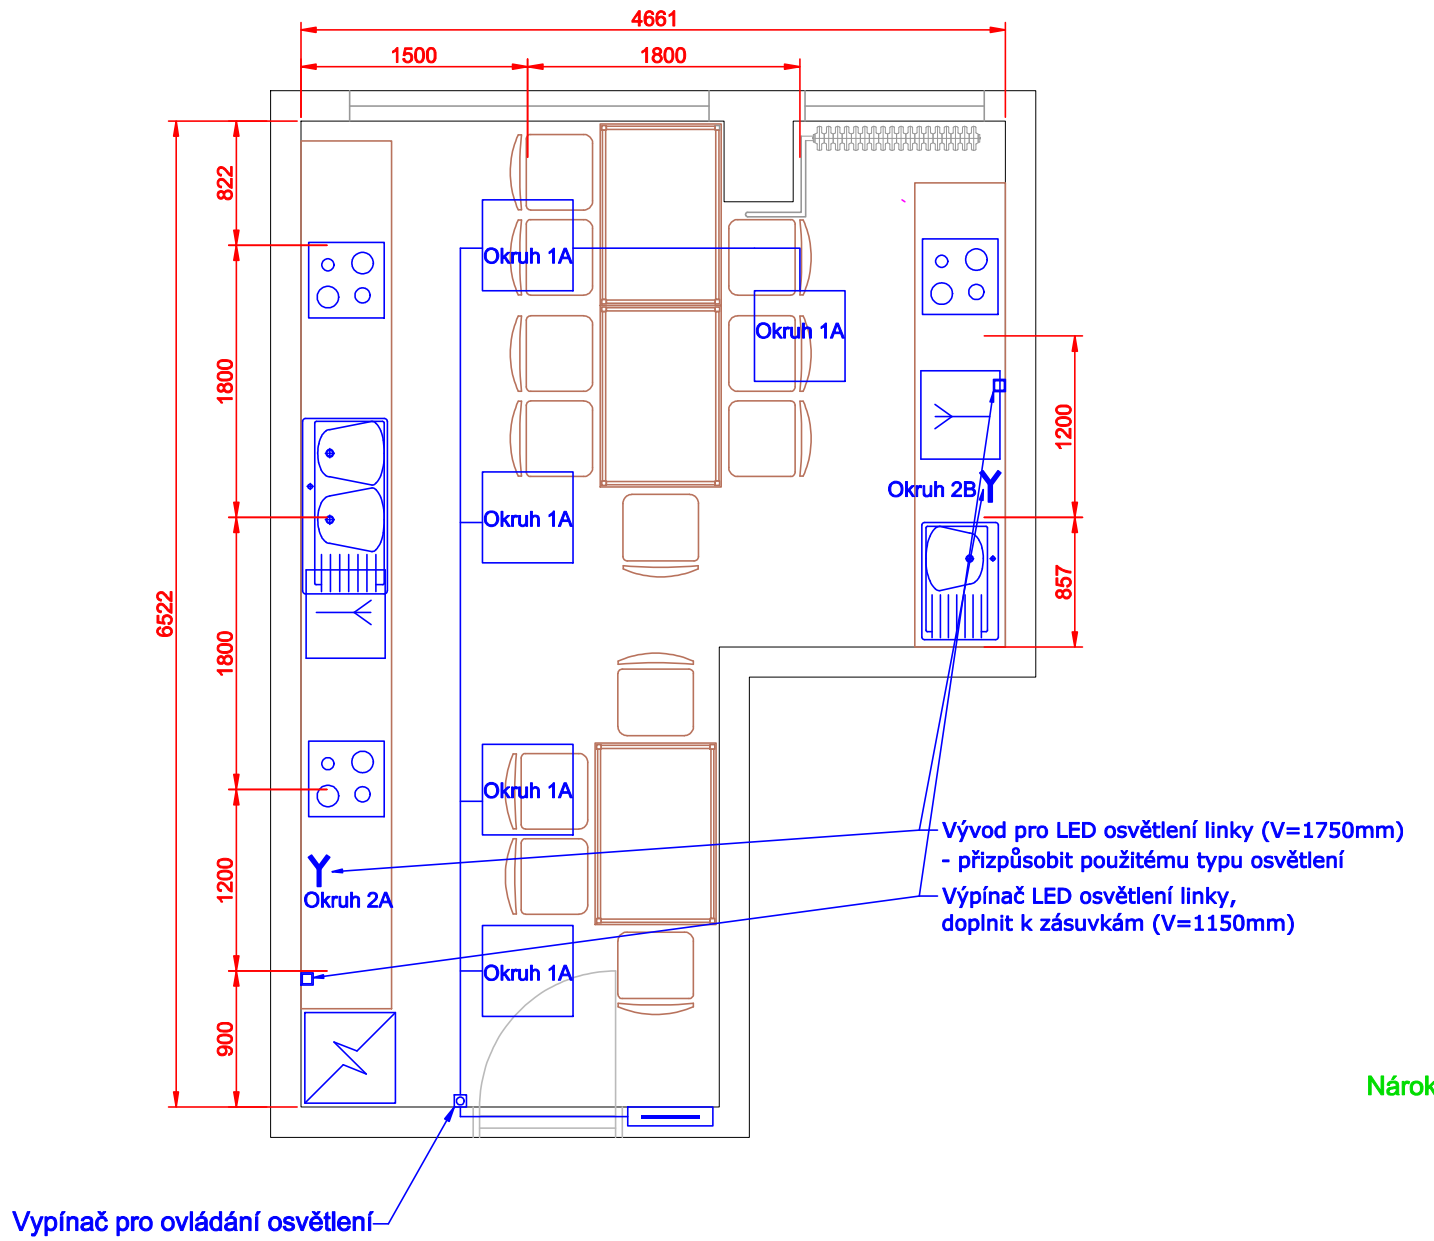

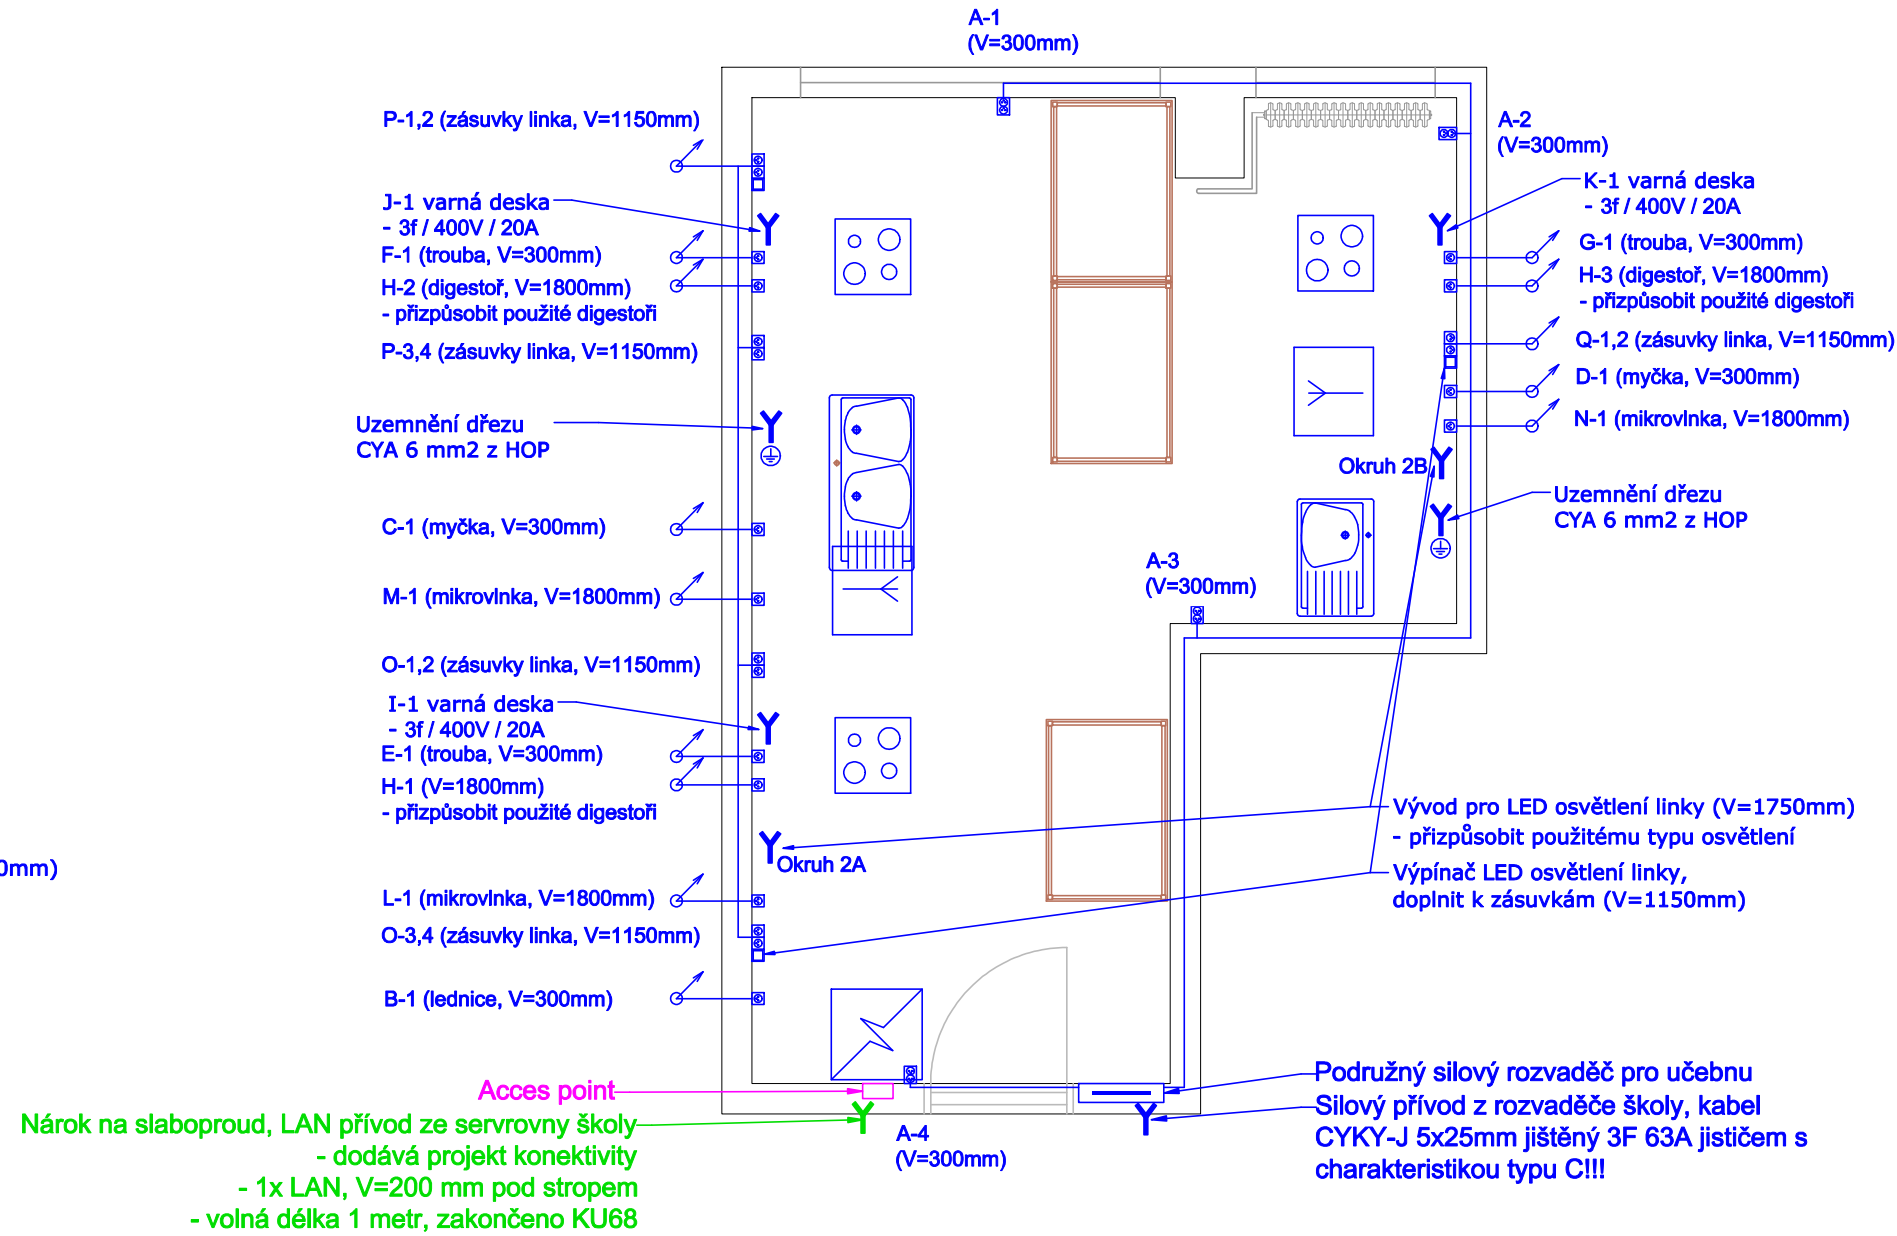

SILNOPROUD

Legenda:

- Dvojzásuvka 230 VAC
- Zásuvka 230 VAC
- Kabelový vývod 230/400 VAC
- Zemnící kabel 6 mm
- Vedeno následně do rozvaděče

KABELOVÁ TRASA SILNOPROUDU V PODLAZE, STĚNÁCH A STROPU

SILOVÉ VÝVODY PRO STÍNÍCÍ TECHNIKU BUDOU ZAKONČENY V ZÁPUSTNÝCH INSTALAČNÍCH KRABICÍCH VE ŠPATELÉ OKNA.

SLABOPROUD

Legenda:

- Dvojzásuvka LAN
- Jednozásuvka LAN
- Kabelový vývod LAN

Nárokujeme po investorovi (škole) dotažení 1x LAN přívodu ze serverovny do prostoru AP u stropu (viz výkres)!

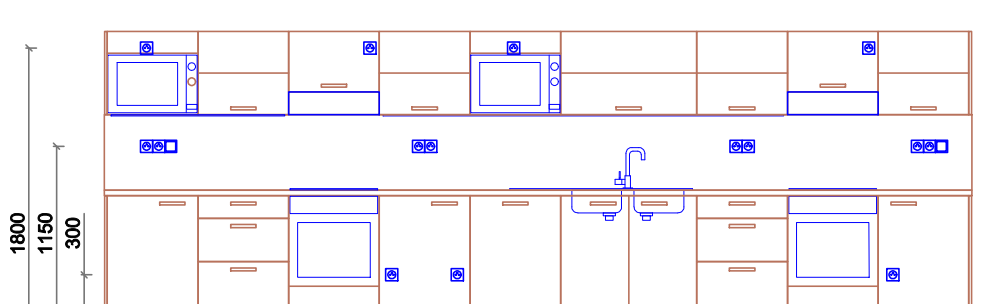

B36

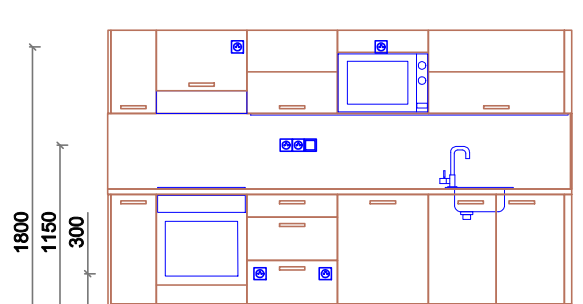

B37

Autorizace projektu:	Ing. Petr Zavadil	Otisk razítka:
Vedoucí/kontrola projektu:	Ing. Petr Zavadil	
Vypracoval:	Ing. Petr Zavadil	
	-	
Kreslil:	Ing. arch. Olha Prokopova	
	-	

Kraj: Jihomoravský	Místo: Základní škola Ivanovice na Hané, Tyršova 218/4, 683 23 Ivanovice na Hané, parc. č. 1730, k.ú. Ivanovice na Hané
Investor:	ZŠ IVANOVICE NA HANÉ, Tyršova 218/4, 683 23 Ivanovice na Hané, IČ: 462 70 876
Název stavby:	**Rekonstrukce silno a slabo proudé instalace, dobudování WC pro imobilní a vestavba výtahu do stávající šachty, ZŠ Ivanovice na Hané, ul. Tyršova 218/4**
Obsah výkresu:	Místnost 0.36 - Cvičná kuchyň - Elektroinstalace

SPZ DESIGN, s.r.o.
Moravská 359/13
779 00 Olomouc - Holice
IČ: 278 31 132
telefon: 585 150 411
e-mail: spz.design@seznam.cz
web: www.spzdesign.cz

Účel projektu:	DSP+DVZ
Datum:	9/2023
Číslo archivní(zakázky):	54/23
Datum expedice/verze:	11.9. 2023/V1
Formát výkresu:	3x A4
Měřítko:	1:50
Paré číslo:	
Číslo výkresu:	D.1.4.2a-07