


POHLED JIŽNÍ

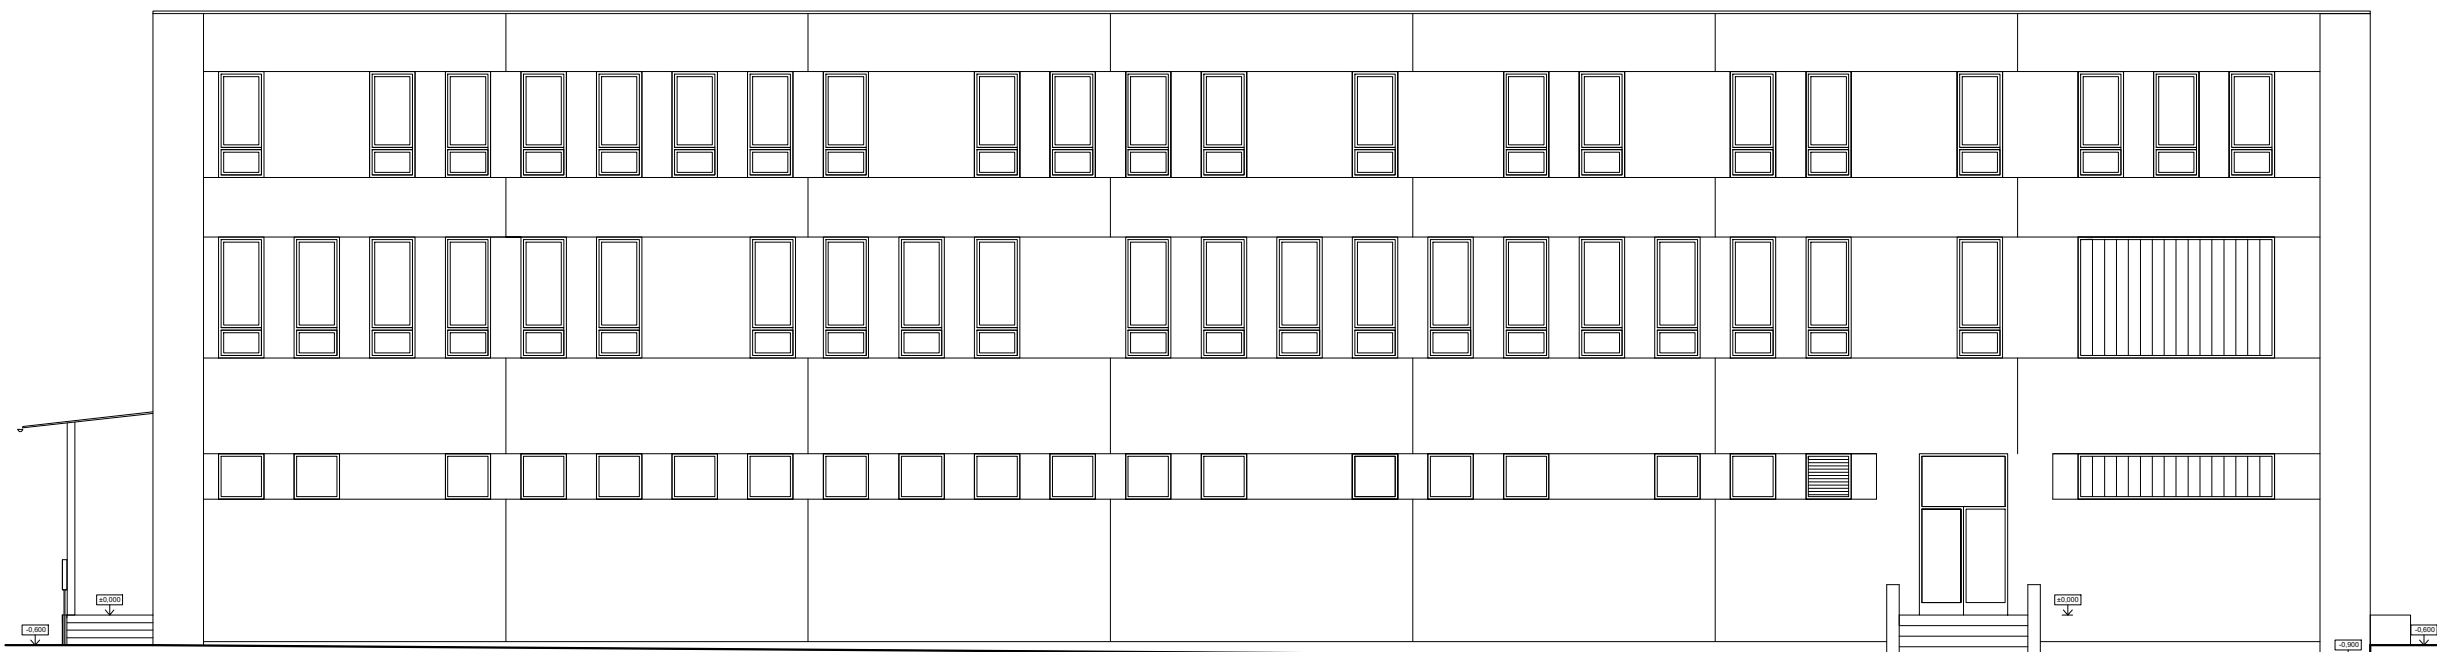

POHLED SEVERNÍ

ZODPOVĚDNÝ PROJEKTANT: Ing. Kateřina Iwanejko, Kunratice u Cvikova 34			athelier KIWI www.athelierkiwi.cz
VYPRACOVAL: Ing. Tomáš Hrubeš			
INVESTOR: HOLLEN CZ s. r. o. Jiráskova 528/51, Mladá Boleslav II 29301 Mladá Boleslav			
AKCE: Výměna oken Litoměřická 2997, Česká Lípa			
Udržovací práce			
k.ú.: Česká Lípa (621382)	p.p.č.: 5412/27	stupeň dokumentace	
D.1.1. ARCHITEKTONICKO - STAVEBNÍ ČÁST: Pohledy J, S - stávající stav			
otisk razítka	MĚŘÍTKO: 1:150		
	ČÍSLO ZAKÁZKY:		
	ČÍSLO VÝKRESU: 01		
	DATUM: I/2023		
			