

Při změně zapojení respektovat platné ČSN a ČSN EN.

POZNÁMKA:  
Dokumentace ke stavebnímu řízení nenahrazuje prováděcí dokumentaci.  
K provedení stavby musí být zajištěny a zpracovány další stupně dokumentace. (prováděcí, popř.: výrobní)




P-323016 Litoměřická 2997, Česká Lípa Ing. Ota Pour

Kompresse dat pro respektování přírody ( méně papíru a inkoustu ).  
Tato dokumentace byla zpracována přístroji napájenými ze slunečních kolektorů.

ZODPOVĚDNÝ PROJEKTANT: Ing. Ota Pour ČKAIT 0500775		athelier KIWI www.athelierkiwi.cz	
VYPRACOVAL: Ing. Ota Pour			
Ing. Ota Pour , Chotovice 39, 473 01			
INVESTOR: HOLLEN CZ s. r. o. Jiráskova 528/51, Mladá Boleslav II, 29301 Mladá Boleslav			
AKCE: Stavební úpravy za účelem změny v užívání části stavby na ubytovací zařízení Litoměřická 2997, Česká Lípa			
k.ú.: Česká Lípa (621382)	ppč. 5412/27	stupeň dokumentace	DUSP
D.1.4. TECHNOLOGICKÁ ZAŘÍZENÍ STAVEB ROZVADĚČ RFE			paré
otisk razítka		MĚŘÍTKO: ---	ČÍSLO ZAKÁZKY: 5/2017
			ČÍSLO VÝKRESU: E-05
			DATUM: /2023
		athelier KIWI	

16.4.2023

Odjištění FA99  
3/80A v HR

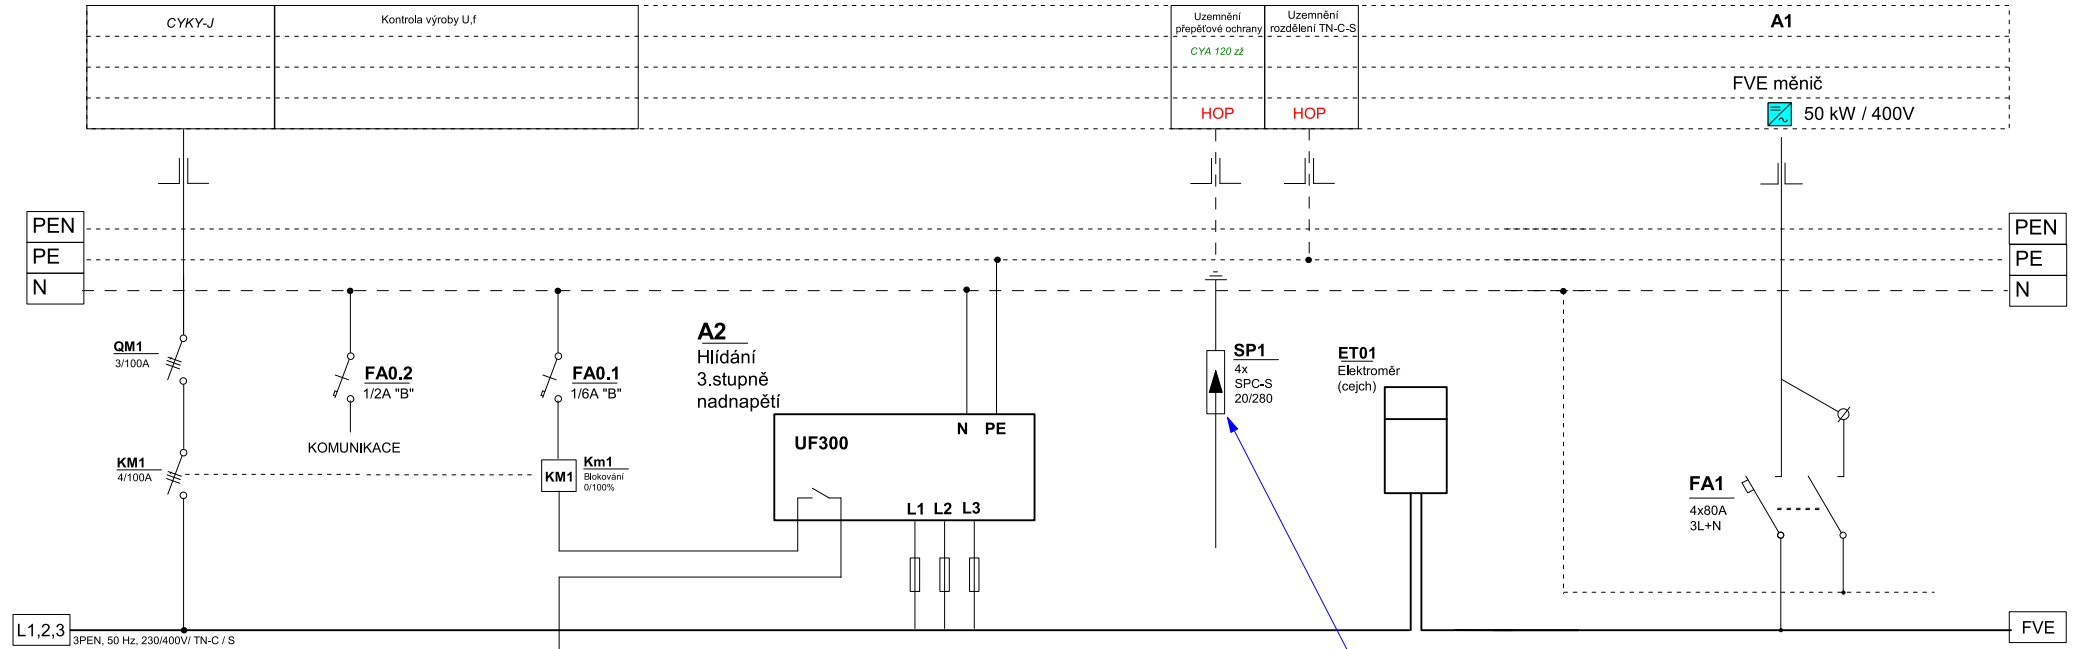

Blokování  
0/100%  
( od ČEZ DISTRIBUCE, a.s. )

Přepět'ová ochrana  
- AC