



POHLED OD JIHOZÁPADU - NOVÝ STAV

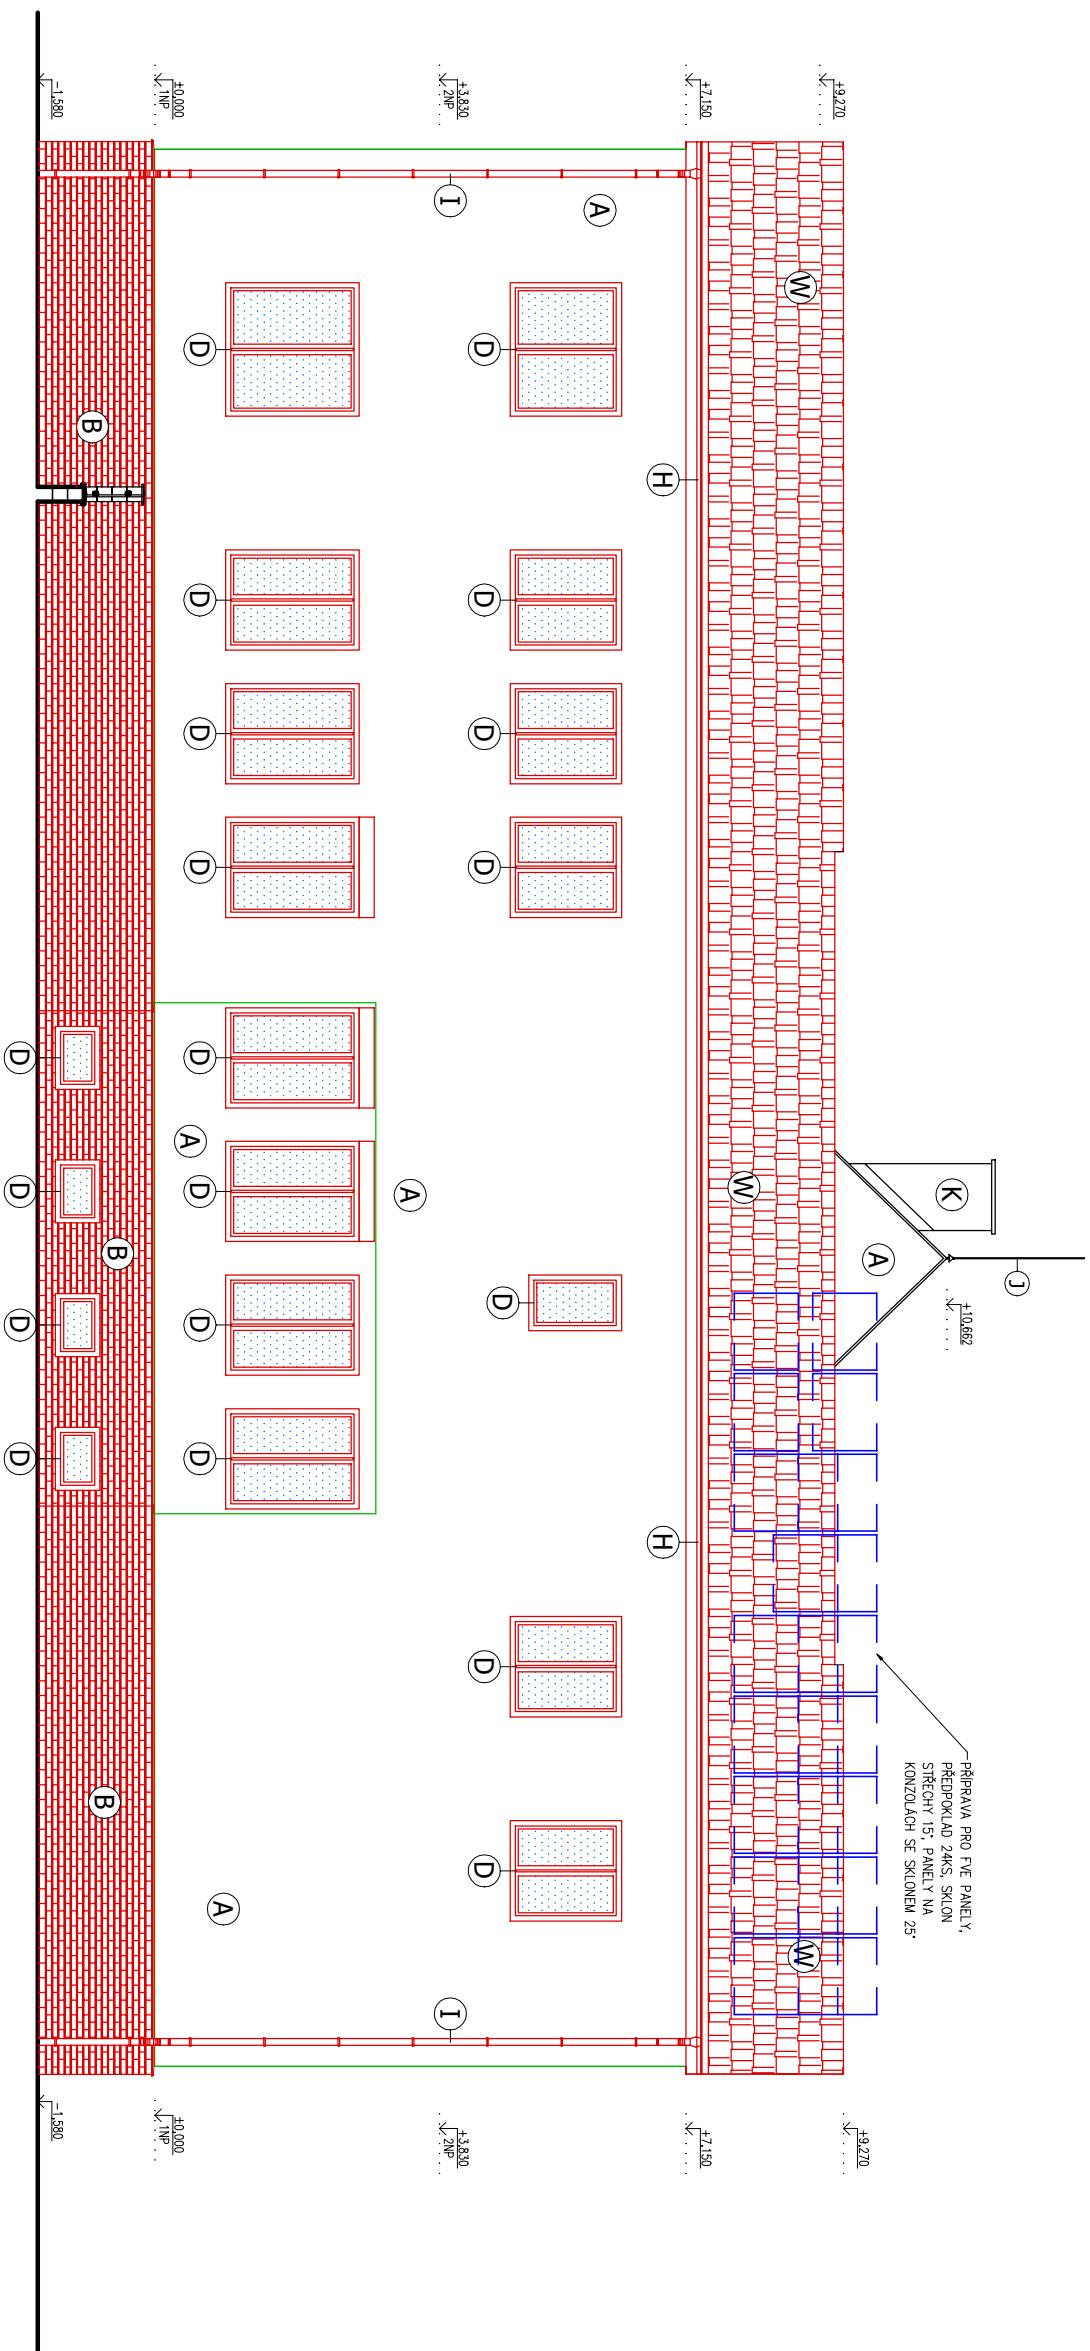

Zodpovědný projektant:		Jiří Vitula	č. paré:	 Pražská okružní třída 11 170 00 Praha 1 tel. 776 280 071 776 962 530
Vyraboval:		Jiří Vitula		
Investor/stavebník:		Jasněnka ,z.s., Jiráskova 772, 783 91 Uničov, IČO: 637 29 521		
Místo stavby:		parc. č. st. 1072, k.ú. Uničov, Jirásková č.p. 772, 783 91 Uničov		
Název stavby:				
Stacionář Jasněnka, Uničov				
FVE 9,84kWp s akumulací				
POHLED OD JIHOZÁPADU - NOVÝ STAV				
Datum:				02/2023
Stupeň:				DSPS
Zakáz. číslo:				2023/010
Měřítko:				/
Formát:				A3
Č. výkresu:				C.3