




Výkres osazení silového rozvaděče 36-48DIN

Zapojení silnoprůdu

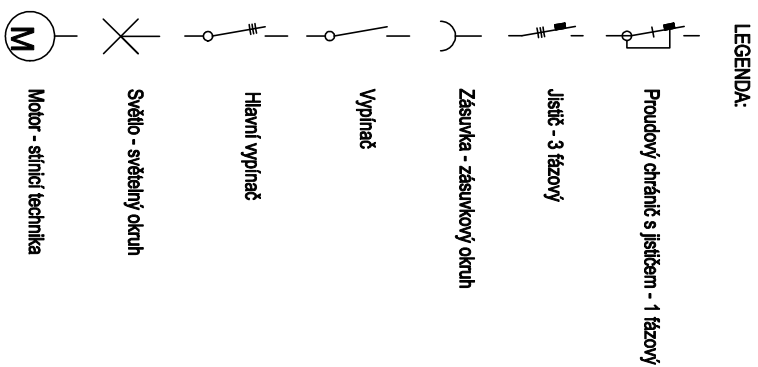

AutORIZACE PROJEKTU:		Ing. Petr Zavadil		Ověřeno rozřikem:
VEDOUcí/KONTROLA PROJEKTU:		Ing. Petr Zavadil		
VYPRACOVAVcí:		Ing. Petr Zavadil		
		-		
KRESLIL:		Ing. arch. Olha Prokopova		
		-		
Krój:	Jihomoravský	Místo: Základní škola Ivanovice na Hané, Tyršova 218/4, 683 23 Ivanovice na Hané, parc. č. 1730, k.ú. Ivanovice na Hané		
INVESTOR:	ZŠ IVANOVICE NA HANÉ, Tyršova 218/4, 683 23 Ivanovice na Hané, IČ: 462 70 876			
Název stavby:	Rekonstrukce silno a slabo proudé instalace, dobudování WC pro imobilní a vestavba výtahu do stávající šachty, ZŠ Ivanovice na Hané, ul. Tyršova 218/4			
Obsah výkresu:	Místnost 1.1.14 - Jazyková učebna - Rozvaděč			

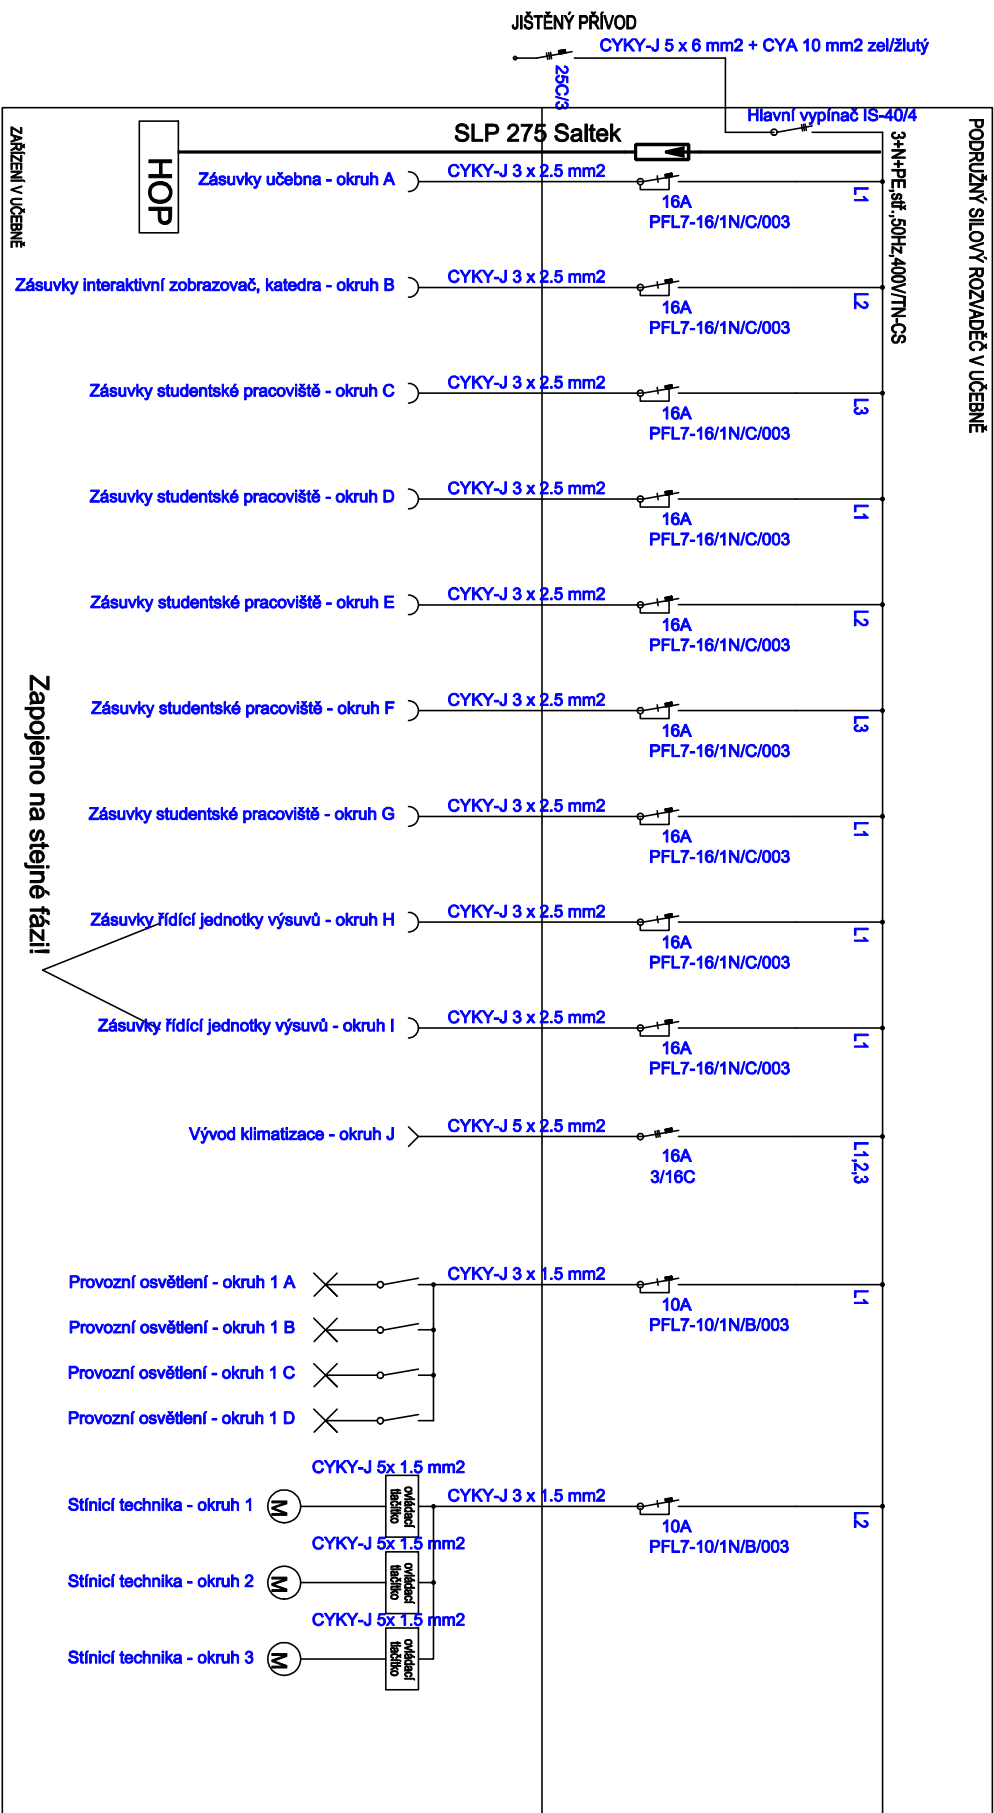

SPZ DESIGN, s.r.o.
 Moravská 359/13
 779 00 Olomouc - Holice
 IČ: 278 31 132
 telefon: 585 150 411
 e-mail: spz.design@seznam.cz
 web: www.spzdesign.cz

Účel projektu:	DSP+DVZ
Datum:	9/2023
Číslo archivní(zakázky):	54/23
Datum expedice/verze:	11.9. 2023/V1
Formát výkresu:	2x A4
Měřítko:	Podle čísla:
1:50	
Číslo výkresu:	D.1.4.2a-20