




# Zapojení siloproudu

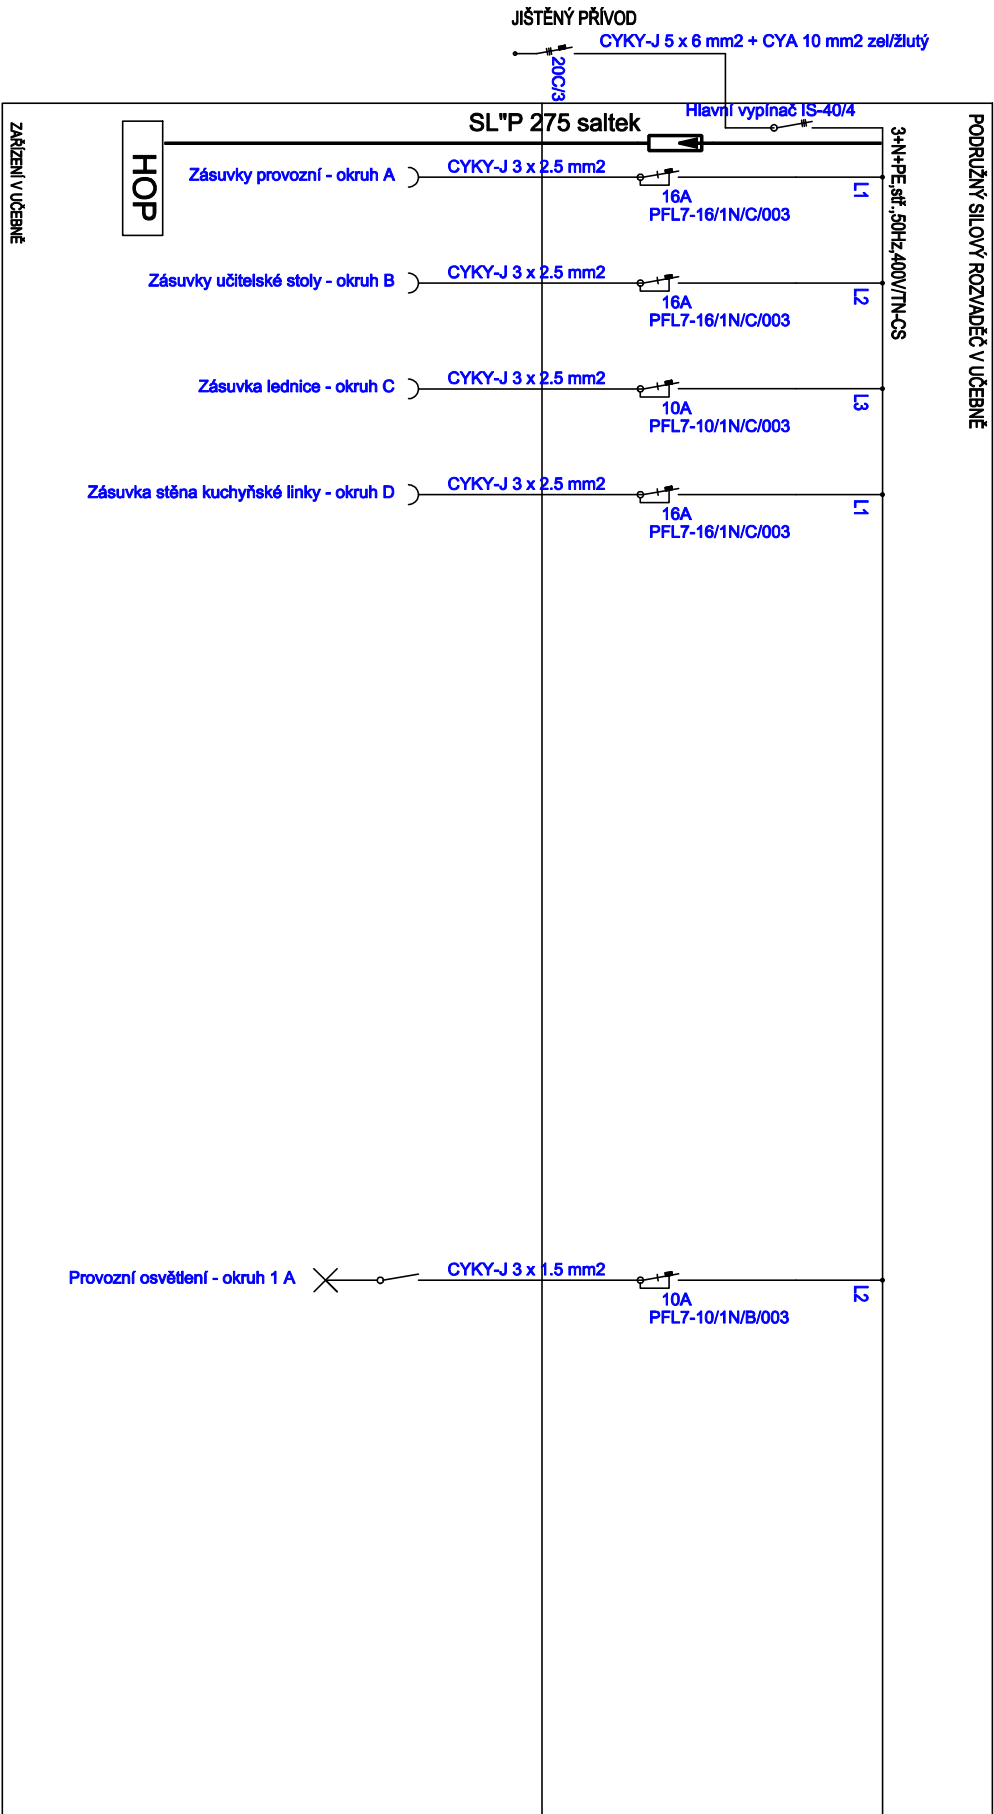


LEGENDA:

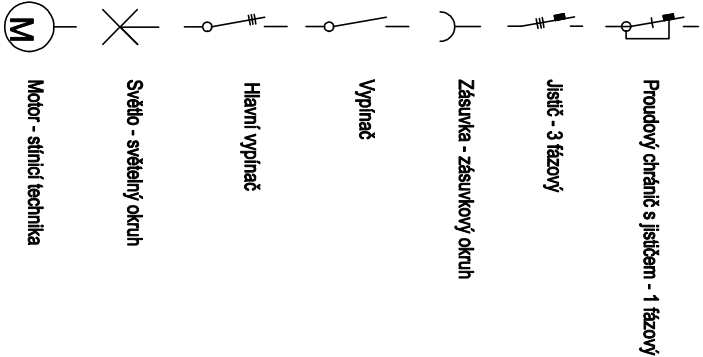

## Výkres osazení silového rozvaděče 24DIN

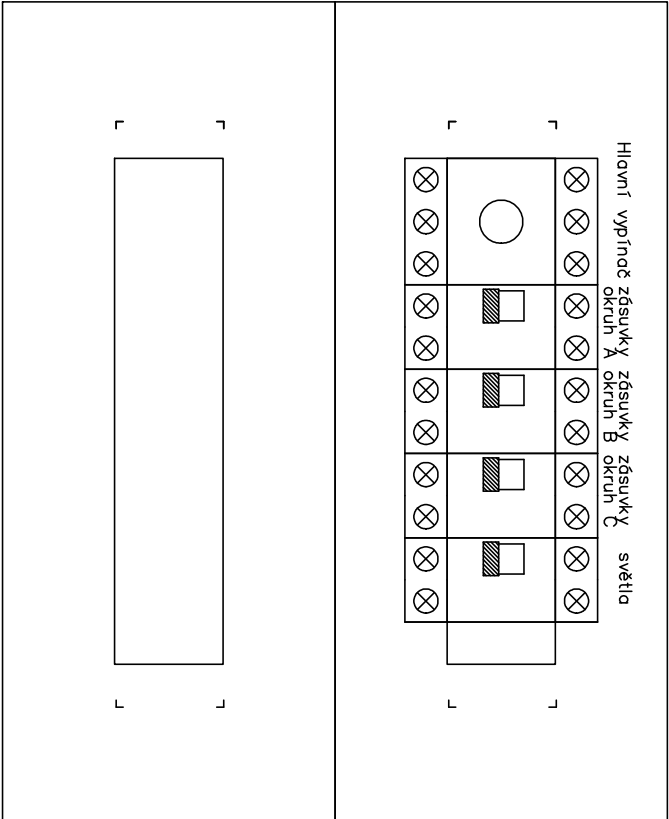

Autorizace projektu:		Ing. Petr Zavadil		Ověř. razítka:
Vedoucí/kontrola projektu:		Ing. Petr Zavadil		
Výpracoval:		Ing. Petr Zavadil		
		-		
Kreslil:		Ing. arch. Olha Prokopova		Účel projektu:
		-		
Kraj:		Jihomoravský		
Místo:		Základní škola Ivanovice na Hané, Tyršova 218/4, 683 23 Ivanovice na Hané, parc. č. 1730, k.ú. Ivanovice na Hané		
Investor:		ZŠ IVANOVICE NA HANÉ, Tyršova 218/4, 683 23 Ivanovice na Hané, IČ: 462 70 876		
Název stavby:		Rekonstrukce silno a slabo proudé instalace, dobudování WC pro imobilní a vestavba výtahu do stávající šachty, ZŠ Ivanovice na Hané, ul. Tyršova 218/4		
Obsah výkresu:		Místnost 1.16 - Kabinet informatiky - Rozvaděč		

 SPZ DESIGN, s.r.o. Moravská 359/13 779 00 Olomouc - Holice IČ: 228 31 132 telefon: 585 150 411 e-mail: spz.design@seznam.cz web: www.spzdesign.cz	Účel projektu:	DSP+DVZ
	Datum:	9/2023
	Číslo archivu(zakázky):	54/23
	Datum expedice/verze:	11.9. 2023/V1
	Formát výkresu:	A4
	Měřítko:	1:50
	Paré číslo:	
	Číslo výkresu:	D.1.4.2a-22